


PROFIL NR.	18 24	19 42	19 56	19 90	20 14	20 38	20 62	20 86	21 11	21 36	21 61	21 86	22 11	22 36	22 60	22 80	22 96	23 07	23 14	23 19	23 25	23 30	23 35	23 41	23 46	23 51	23 57	23 62	23 67	23 73	23 82		
Har vinkelpunktavstand i m	3,2	9,9		23,7		20,4		40,9		22,1		42,8		24,2		42,8		11,3		7,5		2,6		2,6		2,6		2,6		2,6		2,6	
Kumavstand i m	3,2	9,9		23,7		20,4		40,9		22,1		42,8		24,2		42,8		11,3		7,5		2,6		2,6		2,6		2,6		2,6		2,6	
Fall i ‰	99,9	61,4		46,8		50,4		42,8		24,2		42,8		24,2		11,3		13,5		13,5		20,4		20,4		20,4		20,4		20,4		20,4	
Kote innv. bunn	17,45	18,08	18,69		19,79		20,82		21,60		22,14		22,62		22,72		22,78		22,78		22,78		22,78		22,78		22,78		22,78		22,78		22,78
Type og dim	150DV_D SN8																																

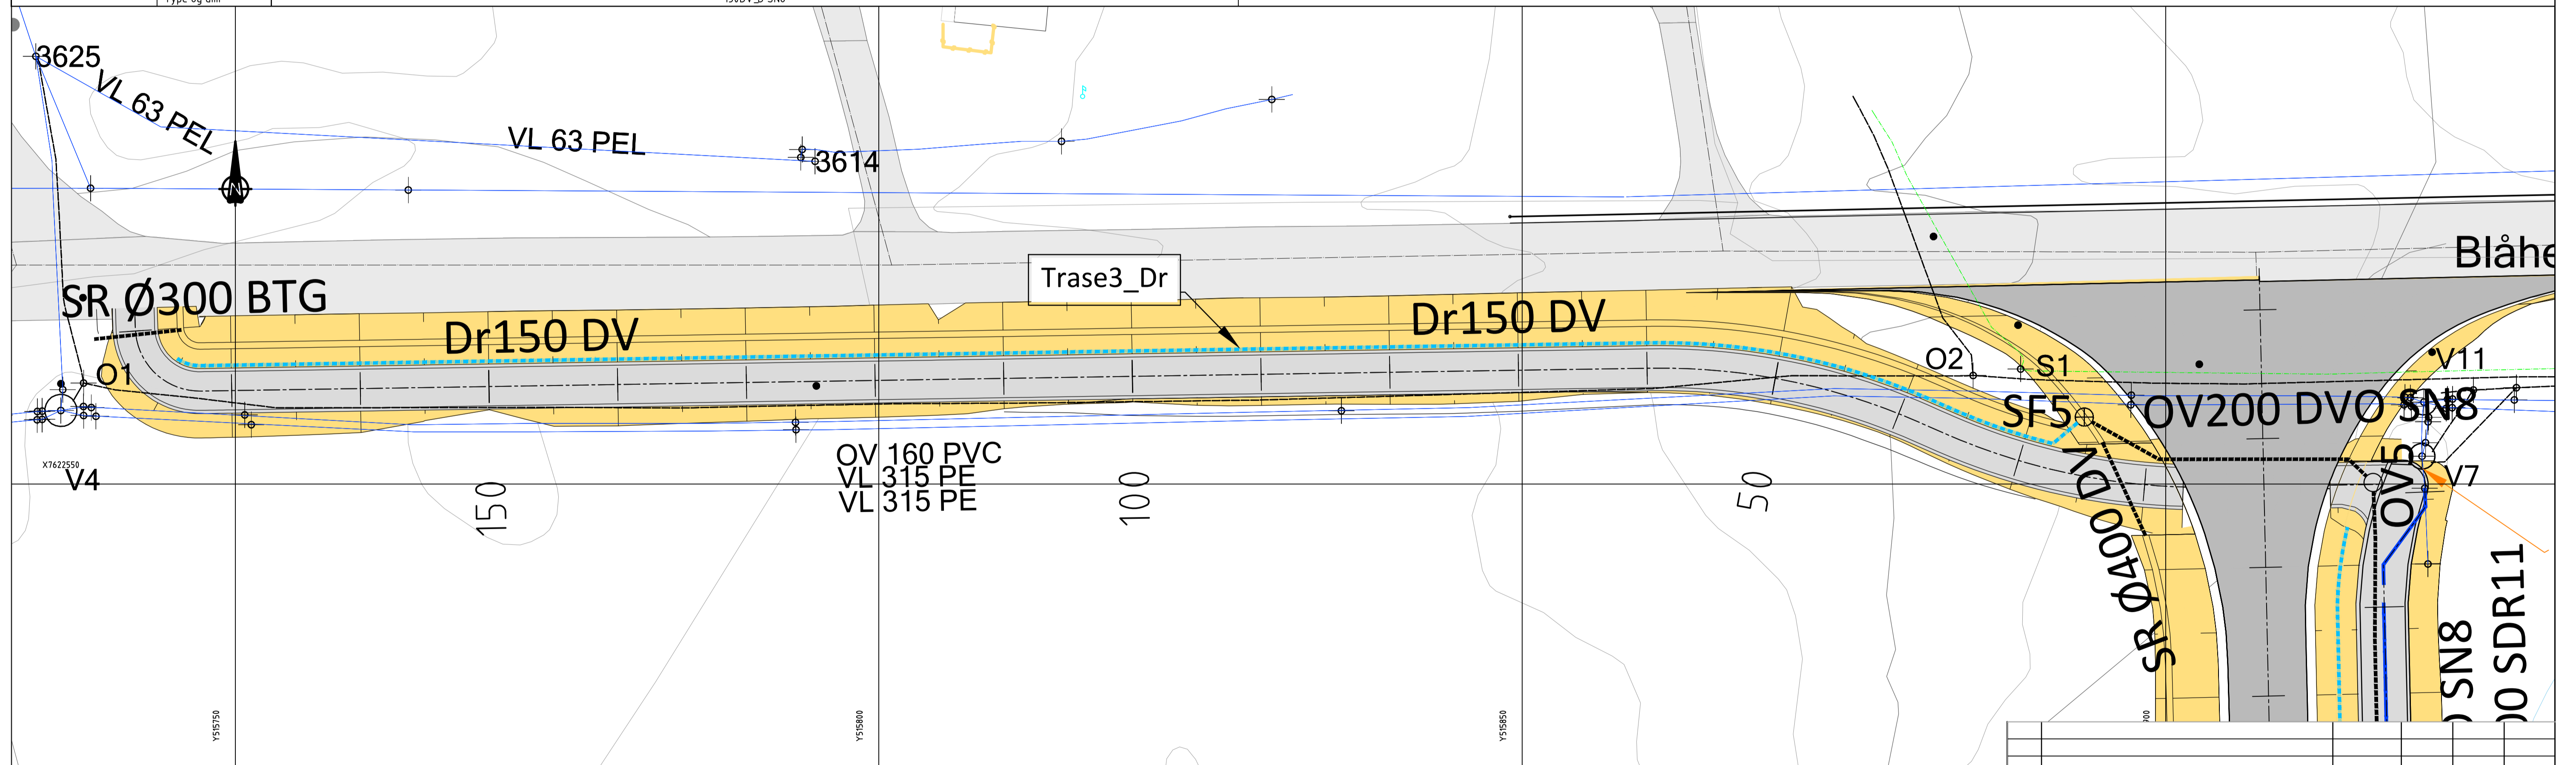

TEGNFORKLARING	Eksisterende	Nedlegges	Planlagt
Overvannsledning (OV)	—	---	---
Spillvannsledning (SP)	—	---	---
Felleledning (AF)	—	---	---
Vannledning (VL)	—	---	---
Drensledning (Dr)	—	---	---
Varener	○	⊗	○
Kum (SP/OV/V)	○	⊗	○
Brannvannskum	○	⊗	○
Sandfangskum kuppel/flat rist (SF)	⊕	⊕	⊕

MERKNADER

- Koordinatsystem: ETRS89 UTM33
- Høyderef: NN2000
- Frostfri dybde 1,7 m
- H10 = 1,00 m (ledende for bunn drens)

HENVISNINGER

- VA-norm Sortland kommune
- GH300-serie, Grøftetverrsnitt
- GH400-serie, Vannkummer
- GH500-serie, Kumskisser spill- og overvann
- GH800-serie, detaljtegning kulvert

Rev.	Rev. gjelder	Tegnet	Kontrollert	Godkjent	Dato
Oppdragsgiver	SORTLAND KOMMUNE	Tegnet	SM	Kontrollert	xx
Oppdrag	MARKVEGEN NORD	Godkjent	TES	Dato	04.06.2021
Tegningsstiftel	Dreneringsplan	Målestokk	1:250/50 (A1)	Enhet	m
Konkurransegrunnlag	G103	Oppdrag nr.		Tegning nr.	
AFRY		Besøksadresse: Bassengbakken 1 Postadresse: 7042 TRONDHEIM TLF: 24 10 10 10			