


Utkiling av grøftebunn Ved overgang fjell/jord

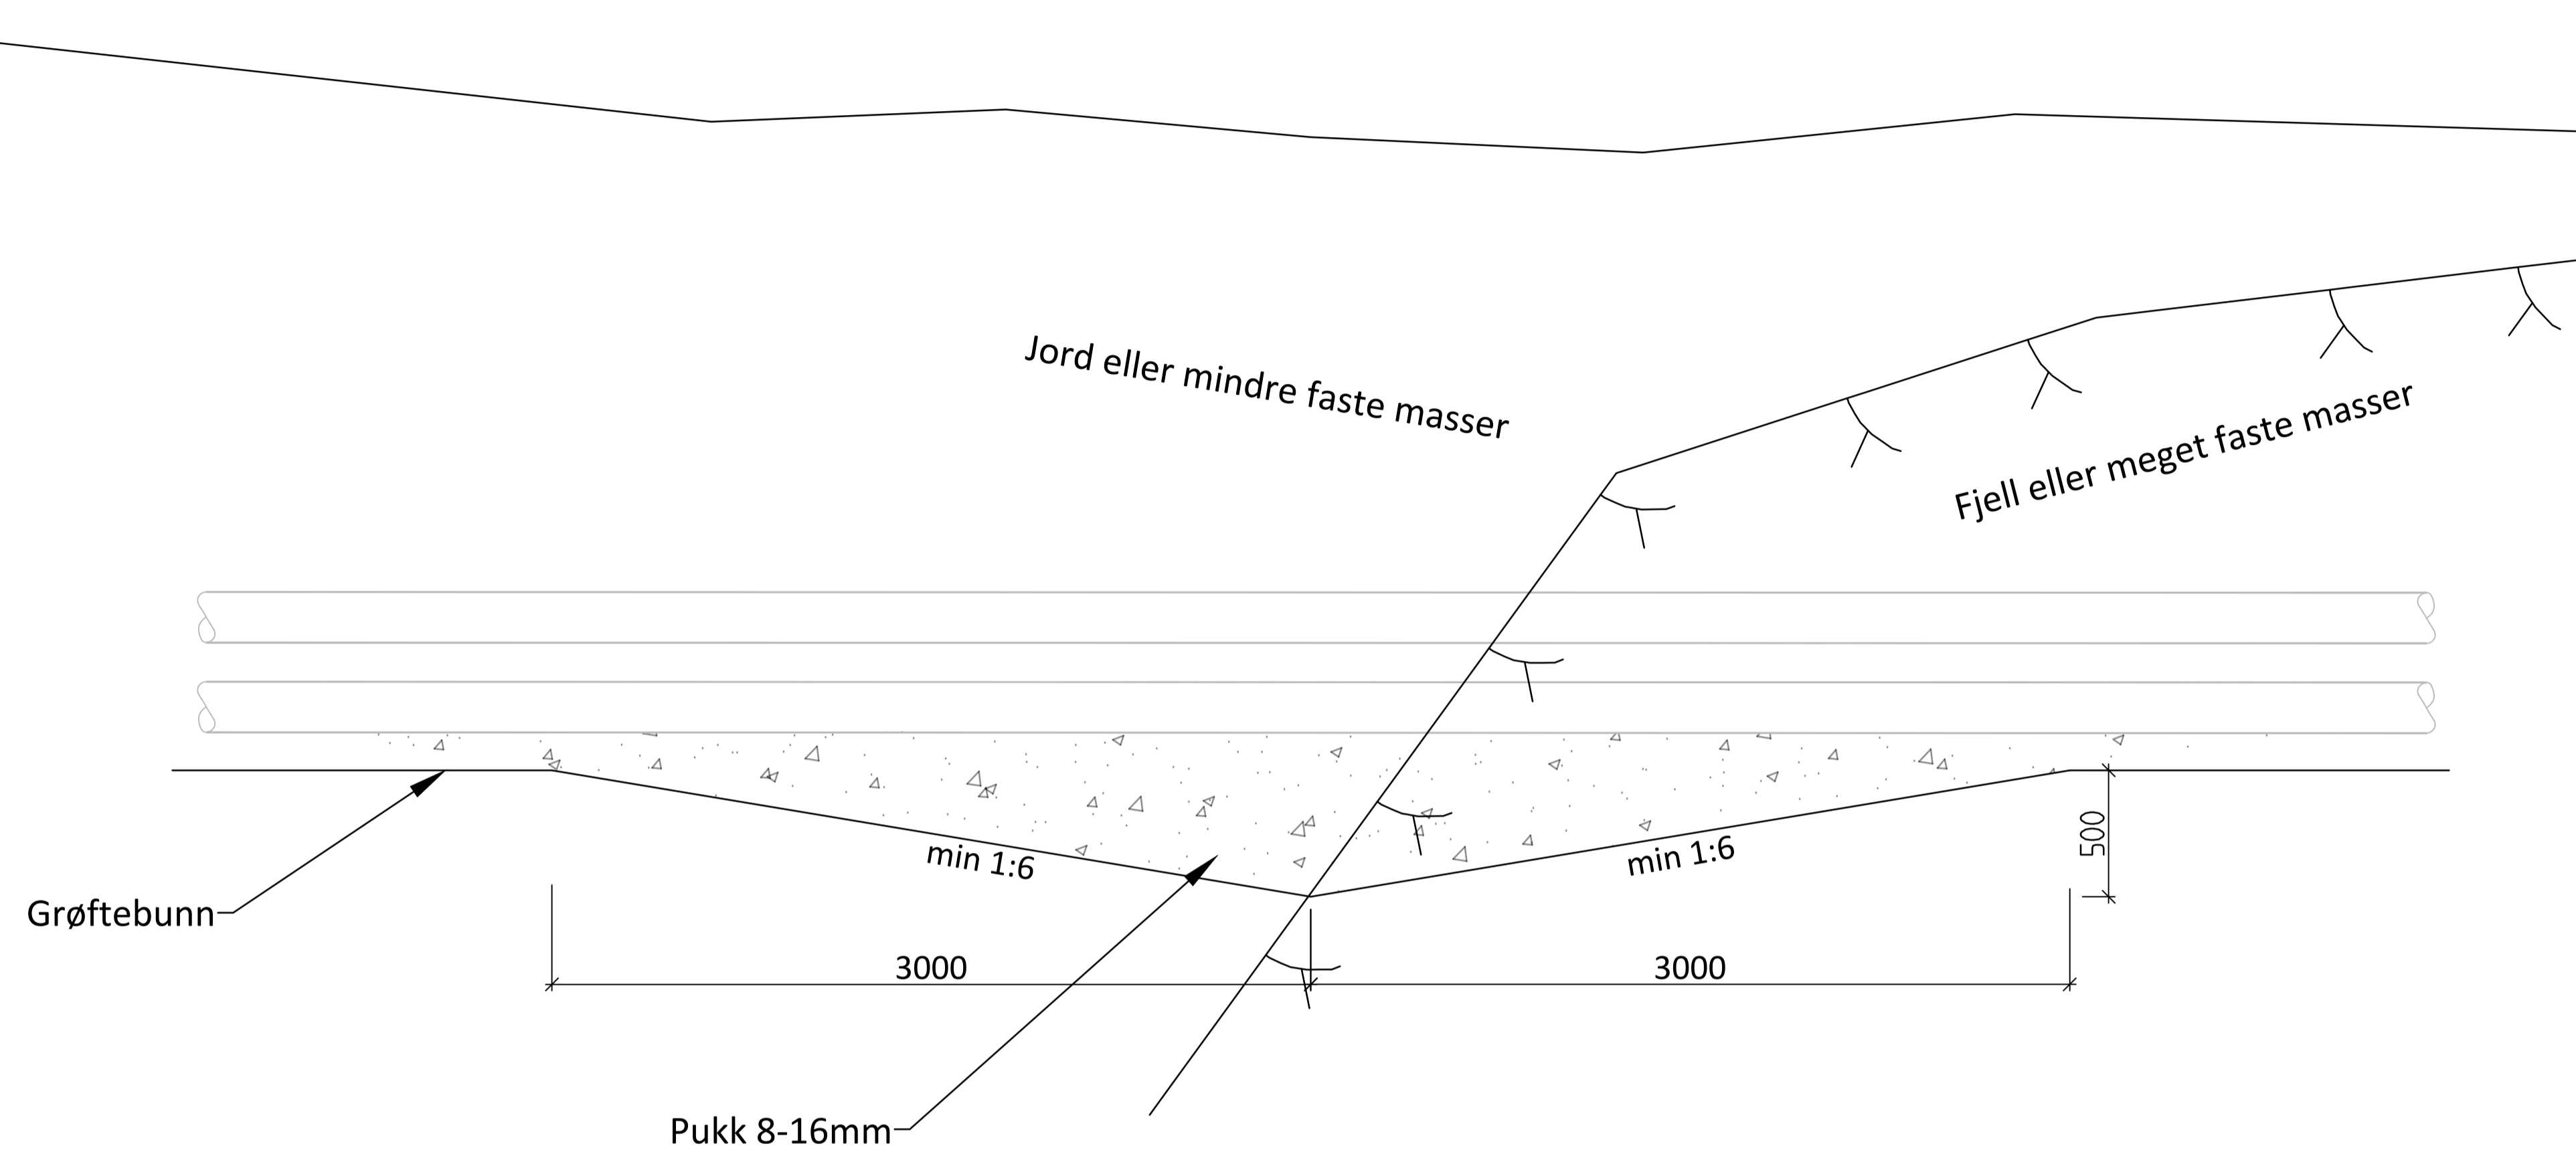

Der grunnforholdene i ledningsgrøfta skifter fra fjell til løsmasse, eller fra en tett til en løs jordart, sprenges og graves kile (utspissing).
I kilen utlegges egnet komprimerbar grus eller finpukk -lett komprimering.

TEGNFORKLARING

MERKNADER

- Koordinatsystem: ETRS89 UTM33
- Høyderef: NN2000
- Graveskråning vil avhenge av massenes beskaffenhet

HENVISNINGER

- VA-norm Sortland kommune
- GH101 og 102, Plan- og profil VA
- GH400-serie, Vannkummer
- GH500-serie, Kumskisser spill- og overvann
- GH800-serie, detaljtegning kulvert

Rev.	Rev. gjelder	Tegnet	Kontrollert	Godkjent	Dato
Oppdragsgiver SORTLAND KOMMUNE		Tegnet SM	Kontrollert FPF	Godkjent TES	
Oppdrag MARKVEGEN NORD		Dato 04.06.2021	Målestokk 1:20 (A1)	Enhet mm	
Tegningsstiftel Utkiling grøftebunn		Oppdrag nr.	Tegning nr. GH310	Rev.	
Konkurransesgrunnlag		Besøksadresse: Bassengbakken 1 Postadresse: 7042 TRONDHEIM TLF: 24 10 10 10			
RE's arkivnr: 1\22217 - Markvegen nord - prosjekting\02 Arbeidskatalog\01 Tegninger\02 Profiltegninger\UAT_GH300_Grøftebunn.dwg					