


Kulvert_Litlelva

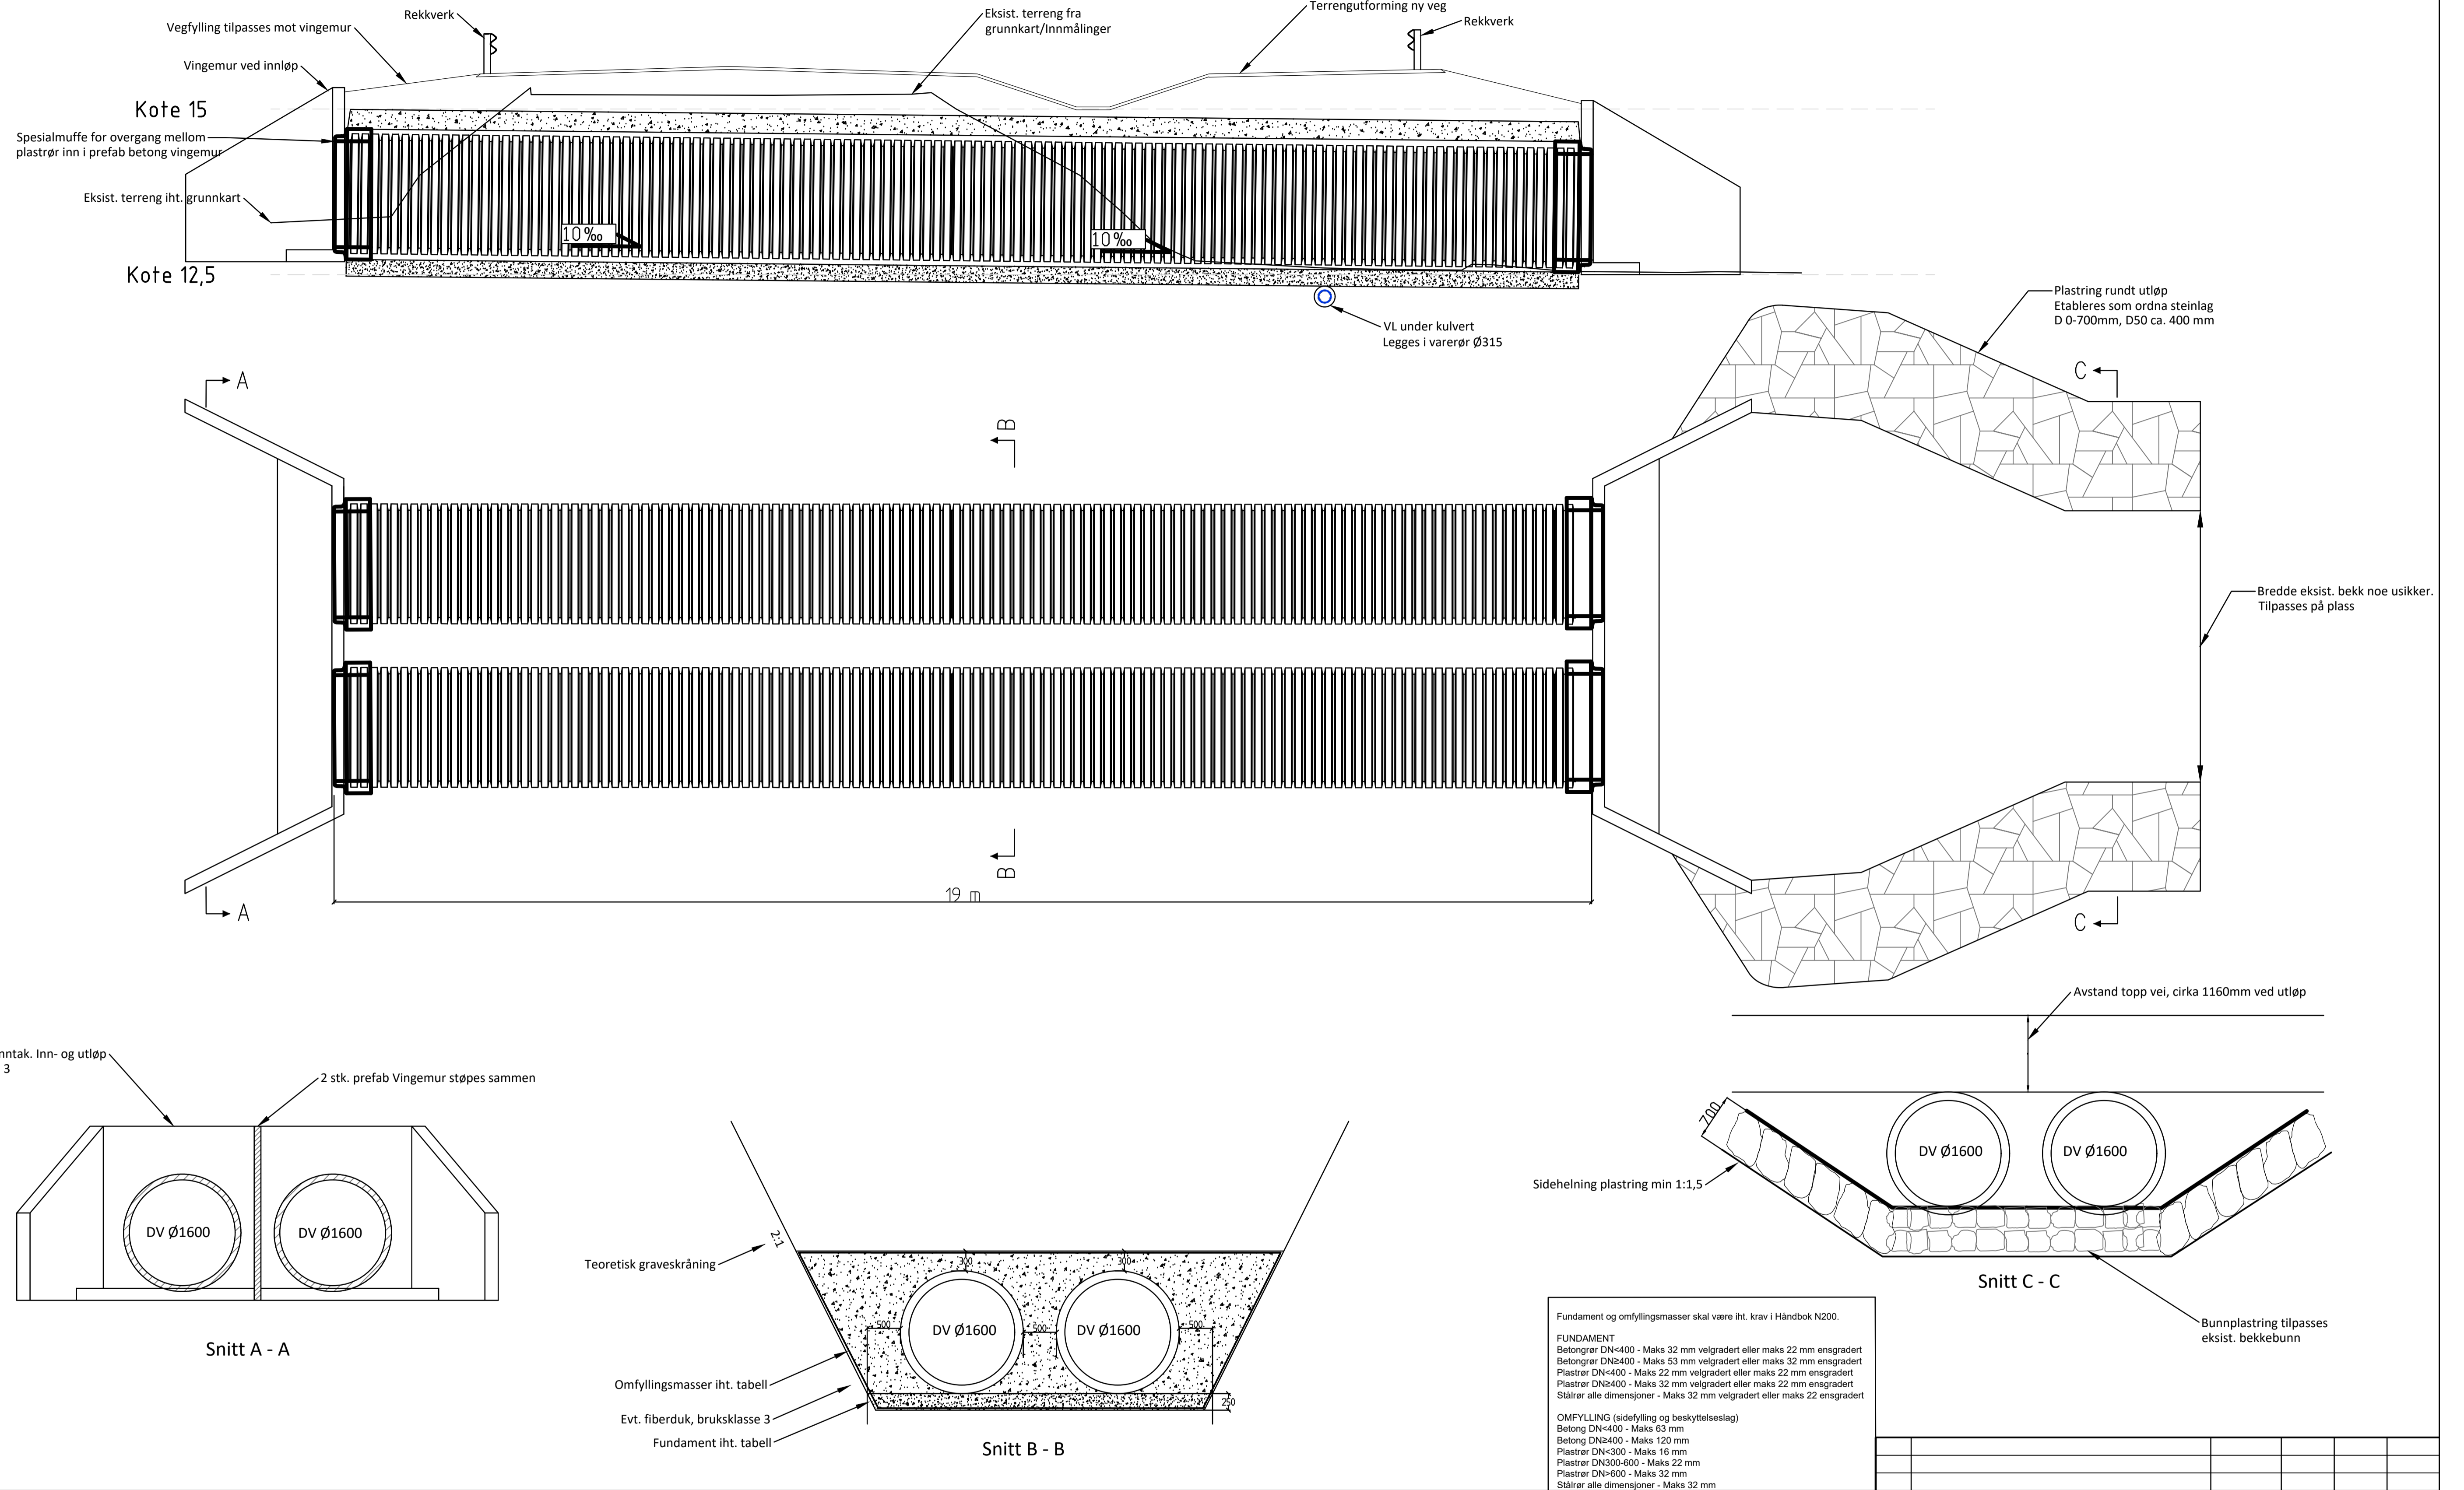

TEGNFORKLARING
PROSJEKTERT

MERKNADER
- Hvis leggeanvisning til rørprodusent spesifiserer andre masser enn det som kommer frem av tabell, bør rørprodusents anbefalinger følges

HENVISNINGER
- VA-norm Sortland kommune
- GH102, Plan- og profil VA

Rev.	Rev. gjelder	Tegnet	Kontrollert	Godkjent	Dato
Oppdragsgiver SORTLAND KOMMUNE		Tegnet SM Kontrollert FPF Godkjent TES			
Oppdrag MARKVEGEN NORD		Dato 27.04.2021			
		Målestokk 1:50 (A1)	Enhet mm		
Tegningsstittel Detaljtegning kulvert, Litleelva		Oppdrag nr.		Rev.	
Konkurransegrunnlag		GH801			
		Besøksadresse: Bassengbakken 1 Postadresse: 7042 TRONDHEIM TLF: 24 10 10 10			
RE's arkivnr: 1\22217 - Markvegen nord - prosjektering\02 Arbeidskatalog\01 Tegninger\02 Profiltegninger\GH800-Detaljtegning\kulvert.dwg					