


# SJALUSI HARDOX 500



Skissene er ikke i målestokk



300 mm

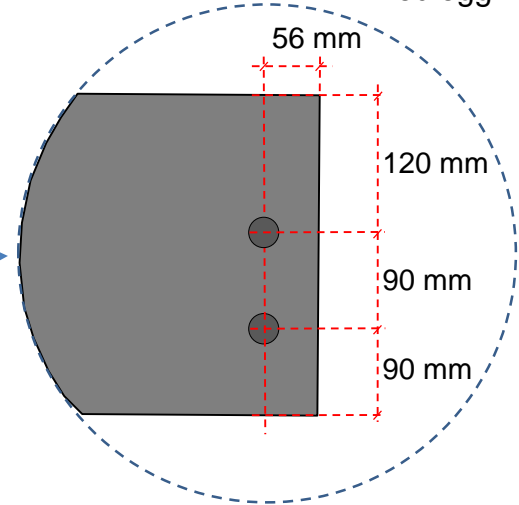

300 mm

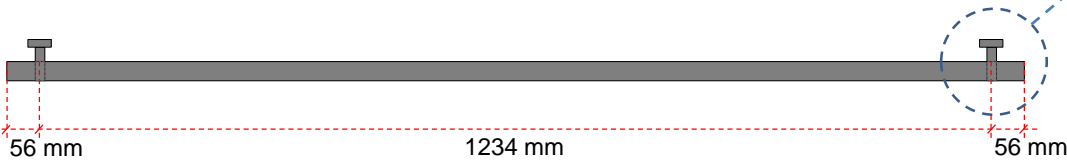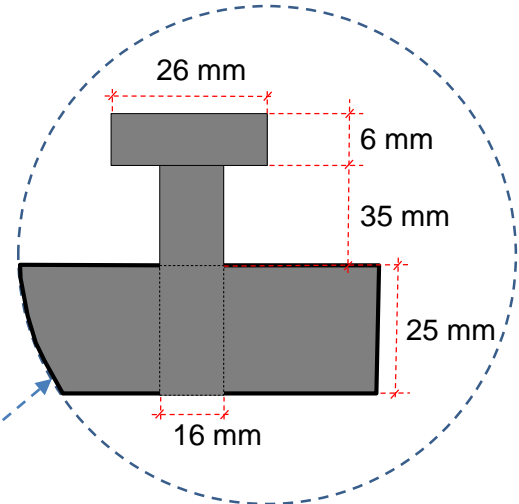


56 mm

1234 mm

56 mm




1346 mm

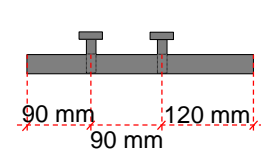


90 mm

120 mm

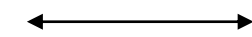




300 mm

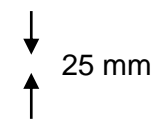

25 mm

# FRONTPLATE PEHD 300

Skissene er ikke i målestokk

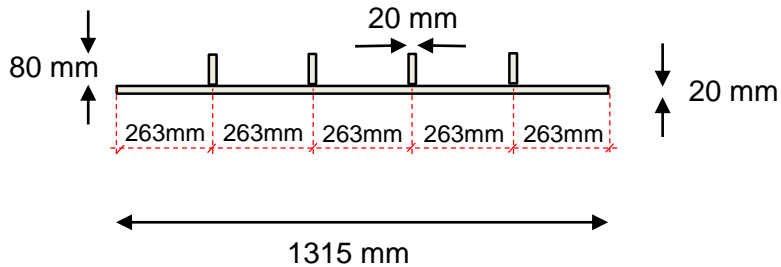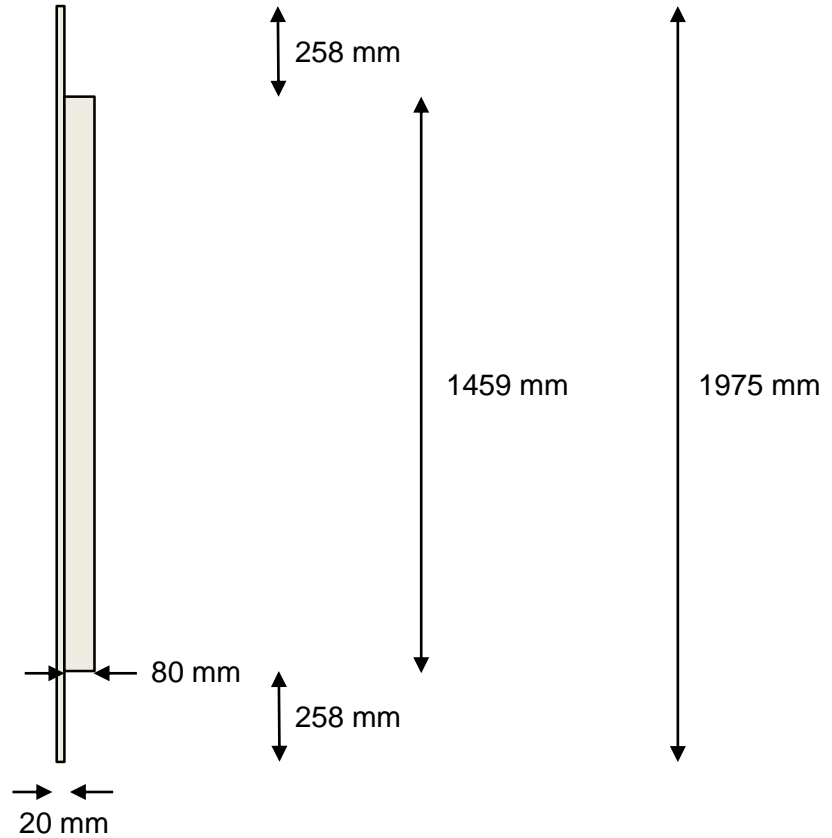 

| Del                         | Dim (mm)         |
|-----------------------------|------------------|
| Plate                       | 1315 x 1975 x 20 |
| Avstivning (4 stk pr plate) | 80 x 1459 x 20   |

# GUMMIMELLOMLEGG FOR DEMPING

## 20 mm tykk

