


- FORELØPIG ○
- SKISSEPROSJEKT ○
- FORPROSJEKT ○
- RAMMESØKNAD ○
- DETALJPROSJEKT ○
- ANBUDESGRUNNLAG ●
- IGANGSETTINGSØKNAD ○
- ARBEIDSTEGNING ○
- DOKUMENTASJON ○

Hovedfunksjoner

□ No colors defined

Rev. Dat. Tittel. Teg. Korr.

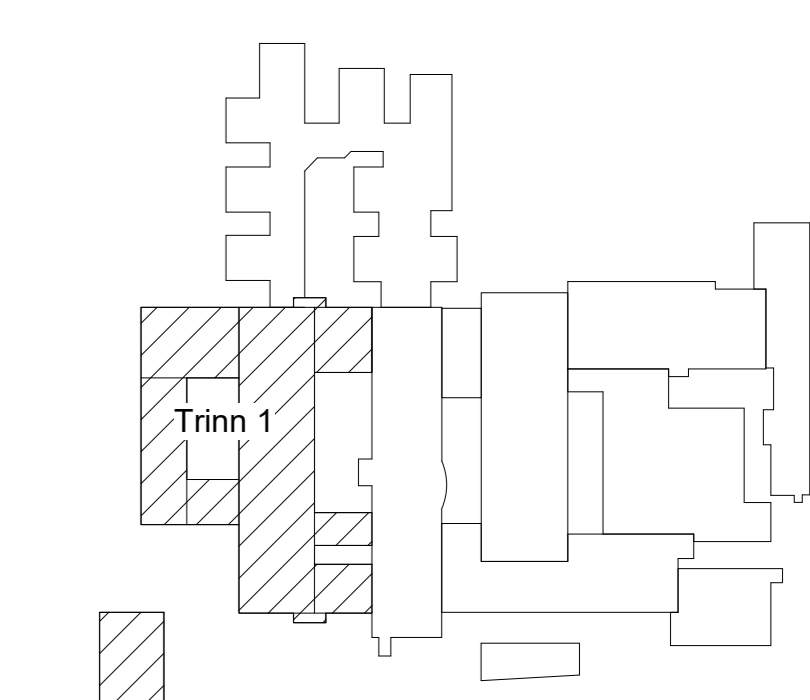

TEGNINGSNR: HF001-212007-07-20-A-200-20-001

MOMENTUM ARKITEKTER VIKANES BUNGUM

PROSJEKTTEAM

- PL ØYR, LINDHEIM, FRIIS, DE, NORD, STRANDEN, NORGE  
ØYR, LINDHEIM, FRIIS, DE, NORD, STRANDEN, NORGE  
WWW.MOMENTUM.NO
- ARK MOMENTUM ARKITEKTER AS, ØSTROMSØGATEN 11C  
PB 1074 MARSDALSVEI, 0402 ØSLO, NORGE  
TIL: +47 22 22 00 00, POST@MOMENTUM.NO  
WWW.MOMENTUM.NO
- RIB VIKANES BUNGUM STRANDGATEL 27C  
PB 308 2001 HAUUGESUND, NORGE  
TIL: +47 22 22 00 00, POST@VIKANESBUNGUM.NO  
WWW.VIKANESBUNGUM.NO
- RIV ØYR, LINDHEIM, FRIIS, DE, NORD, STRANDEN, NORGE  
ØYR, LINDHEIM, FRIIS, DE, NORD, STRANDEN, NORGE  
WWW.MOMENTUM.NO
- RIE ØYR, LINDHEIM, FRIIS, DE, NORD, STRANDEN, NORGE  
ØYR, LINDHEIM, FRIIS, DE, NORD, STRANDEN, NORGE  
WWW.MOMENTUM.NO
- LARK ØYR, LINDHEIM, FRIIS, DE, NORD, STRANDEN, NORGE  
ØYR, LINDHEIM, FRIIS, DE, NORD, STRANDEN, NORGE  
WWW.MOMENTUM.NO
- Øvrige fag ØYR, LINDHEIM, FRIIS, DE, NORD, STRANDEN, NORGE  
ØYR, LINDHEIM, FRIIS, DE, NORD, STRANDEN, NORGE  
WWW.MOMENTUM.NO

PROSJEKT  
ByggHaugesund2020  
Karmungata 120, 5528 Haugesund

OPPDRAGSØVER  
HELSE FONNA  
Helse Fonna HF


TEGNING:  
Takplan

PROSJEKTNR: 501422 08.01.2018 REV.DATO:  
MALESTOKK: 1 : 200 FORMAT: A0  
SIGN: AM KONT: HCS  
TEGNINGSNR: HF001-212007-07-20-A-200-20-001

- FORELØPIG ○
- SKISSEPROSJEKT ○
- FORPROSJEKT ○
- RAMMESØKNAD ○
- DETALJPROSJEKT ○
- ANBUDSGRUNNLAG ●
- IGANGSETTINGSØKNAD ○
- ARBEIDSTEGNING ○
- DOKUMENTASJON ○

Hovedfunksjoner

- 06.01 Laboratorium / Medisinsk biokjemi
- 06.04 Laboratorium/immunologi og transfusjonsmedisin
- 06.06 Laboratorium/Patologi
- 06.07 Laboratorium/Obduksjon
- 06.08 Laboratorium / Fellesfunksjoner
- 10 Trafikkareal
- 22 Tekniske arealer

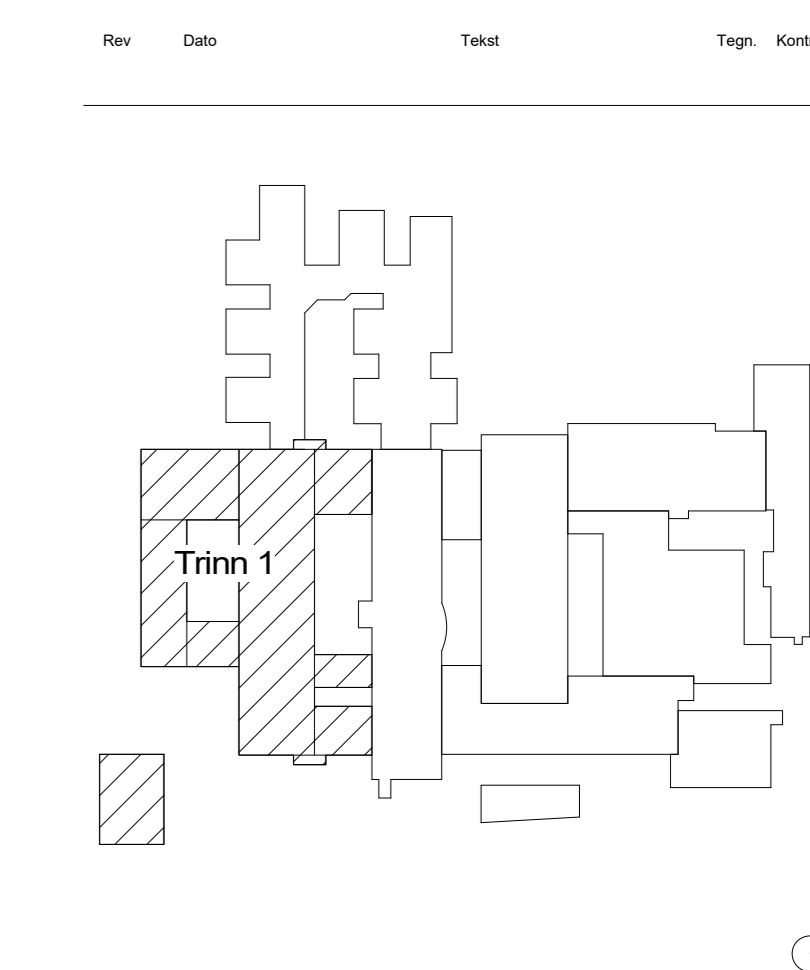

TEGNINGSNR: HF001-212007-05-20-A-200-20-001 REVNR:



PROSJEKTTEAM


PL	ØYSTEIN LARSEN, MOMENTUM ARKITEKTER AS, DRIVVERDSEIEN 20B, 0455 HÅUGESUND, NORGE. TEL: +47 52 00 10 00. WWW.MOMENTUM-ARKITEKTER.NO
ARK	MOMENTUM ARKITEKTER AS, DRIVVERDSEIEN 20B, 0455 HÅUGESUND, NORGE. TEL: +47 52 00 10 00. WWW.MOMENTUM-ARKITEKTER.NO
RIB	ØYSTEIN LARSEN, MOMENTUM ARKITEKTER AS, DRIVVERDSEIEN 20B, 0455 HÅUGESUND, NORGE. TEL: +47 52 00 10 00. WWW.MOMENTUM-ARKITEKTER.NO
RIV	ØYSTEIN LARSEN, MOMENTUM ARKITEKTER AS, DRIVVERDSEIEN 20B, 0455 HÅUGESUND, NORGE. TEL: +47 52 00 10 00. WWW.MOMENTUM-ARKITEKTER.NO
RIE	ØYSTEIN LARSEN, MOMENTUM ARKITEKTER AS, DRIVVERDSEIEN 20B, 0455 HÅUGESUND, NORGE. TEL: +47 52 00 10 00. WWW.MOMENTUM-ARKITEKTER.NO
LARK	ØYSTEIN LARSEN, MOMENTUM ARKITEKTER AS, DRIVVERDSEIEN 20B, 0455 HÅUGESUND, NORGE. TEL: +47 52 00 10 00. WWW.MOMENTUM-ARKITEKTER.NO
Øvrige fag	ØYSTEIN LARSEN, MOMENTUM ARKITEKTER AS, DRIVVERDSEIEN 20B, 0455 HÅUGESUND, NORGE. TEL: +47 52 00 10 00. WWW.MOMENTUM-ARKITEKTER.NO

PROSJEKT  
ByggHaugesund2020  
Karmsungata 120, 5528 Haugesund

OPPTRAGSGIVER  
Helse Fonna HF


TEGNING  
Plan 05

PROSJEKTNR: 501422 08.01.2018 REV.DAT: 01  
MALESTOR: 1 : 200 FORMAT: A0  
SIGN. AM KONT: HCS  
TEGNINGSNR: HF001-212007-05-20-A-200-20-001 REVNR:

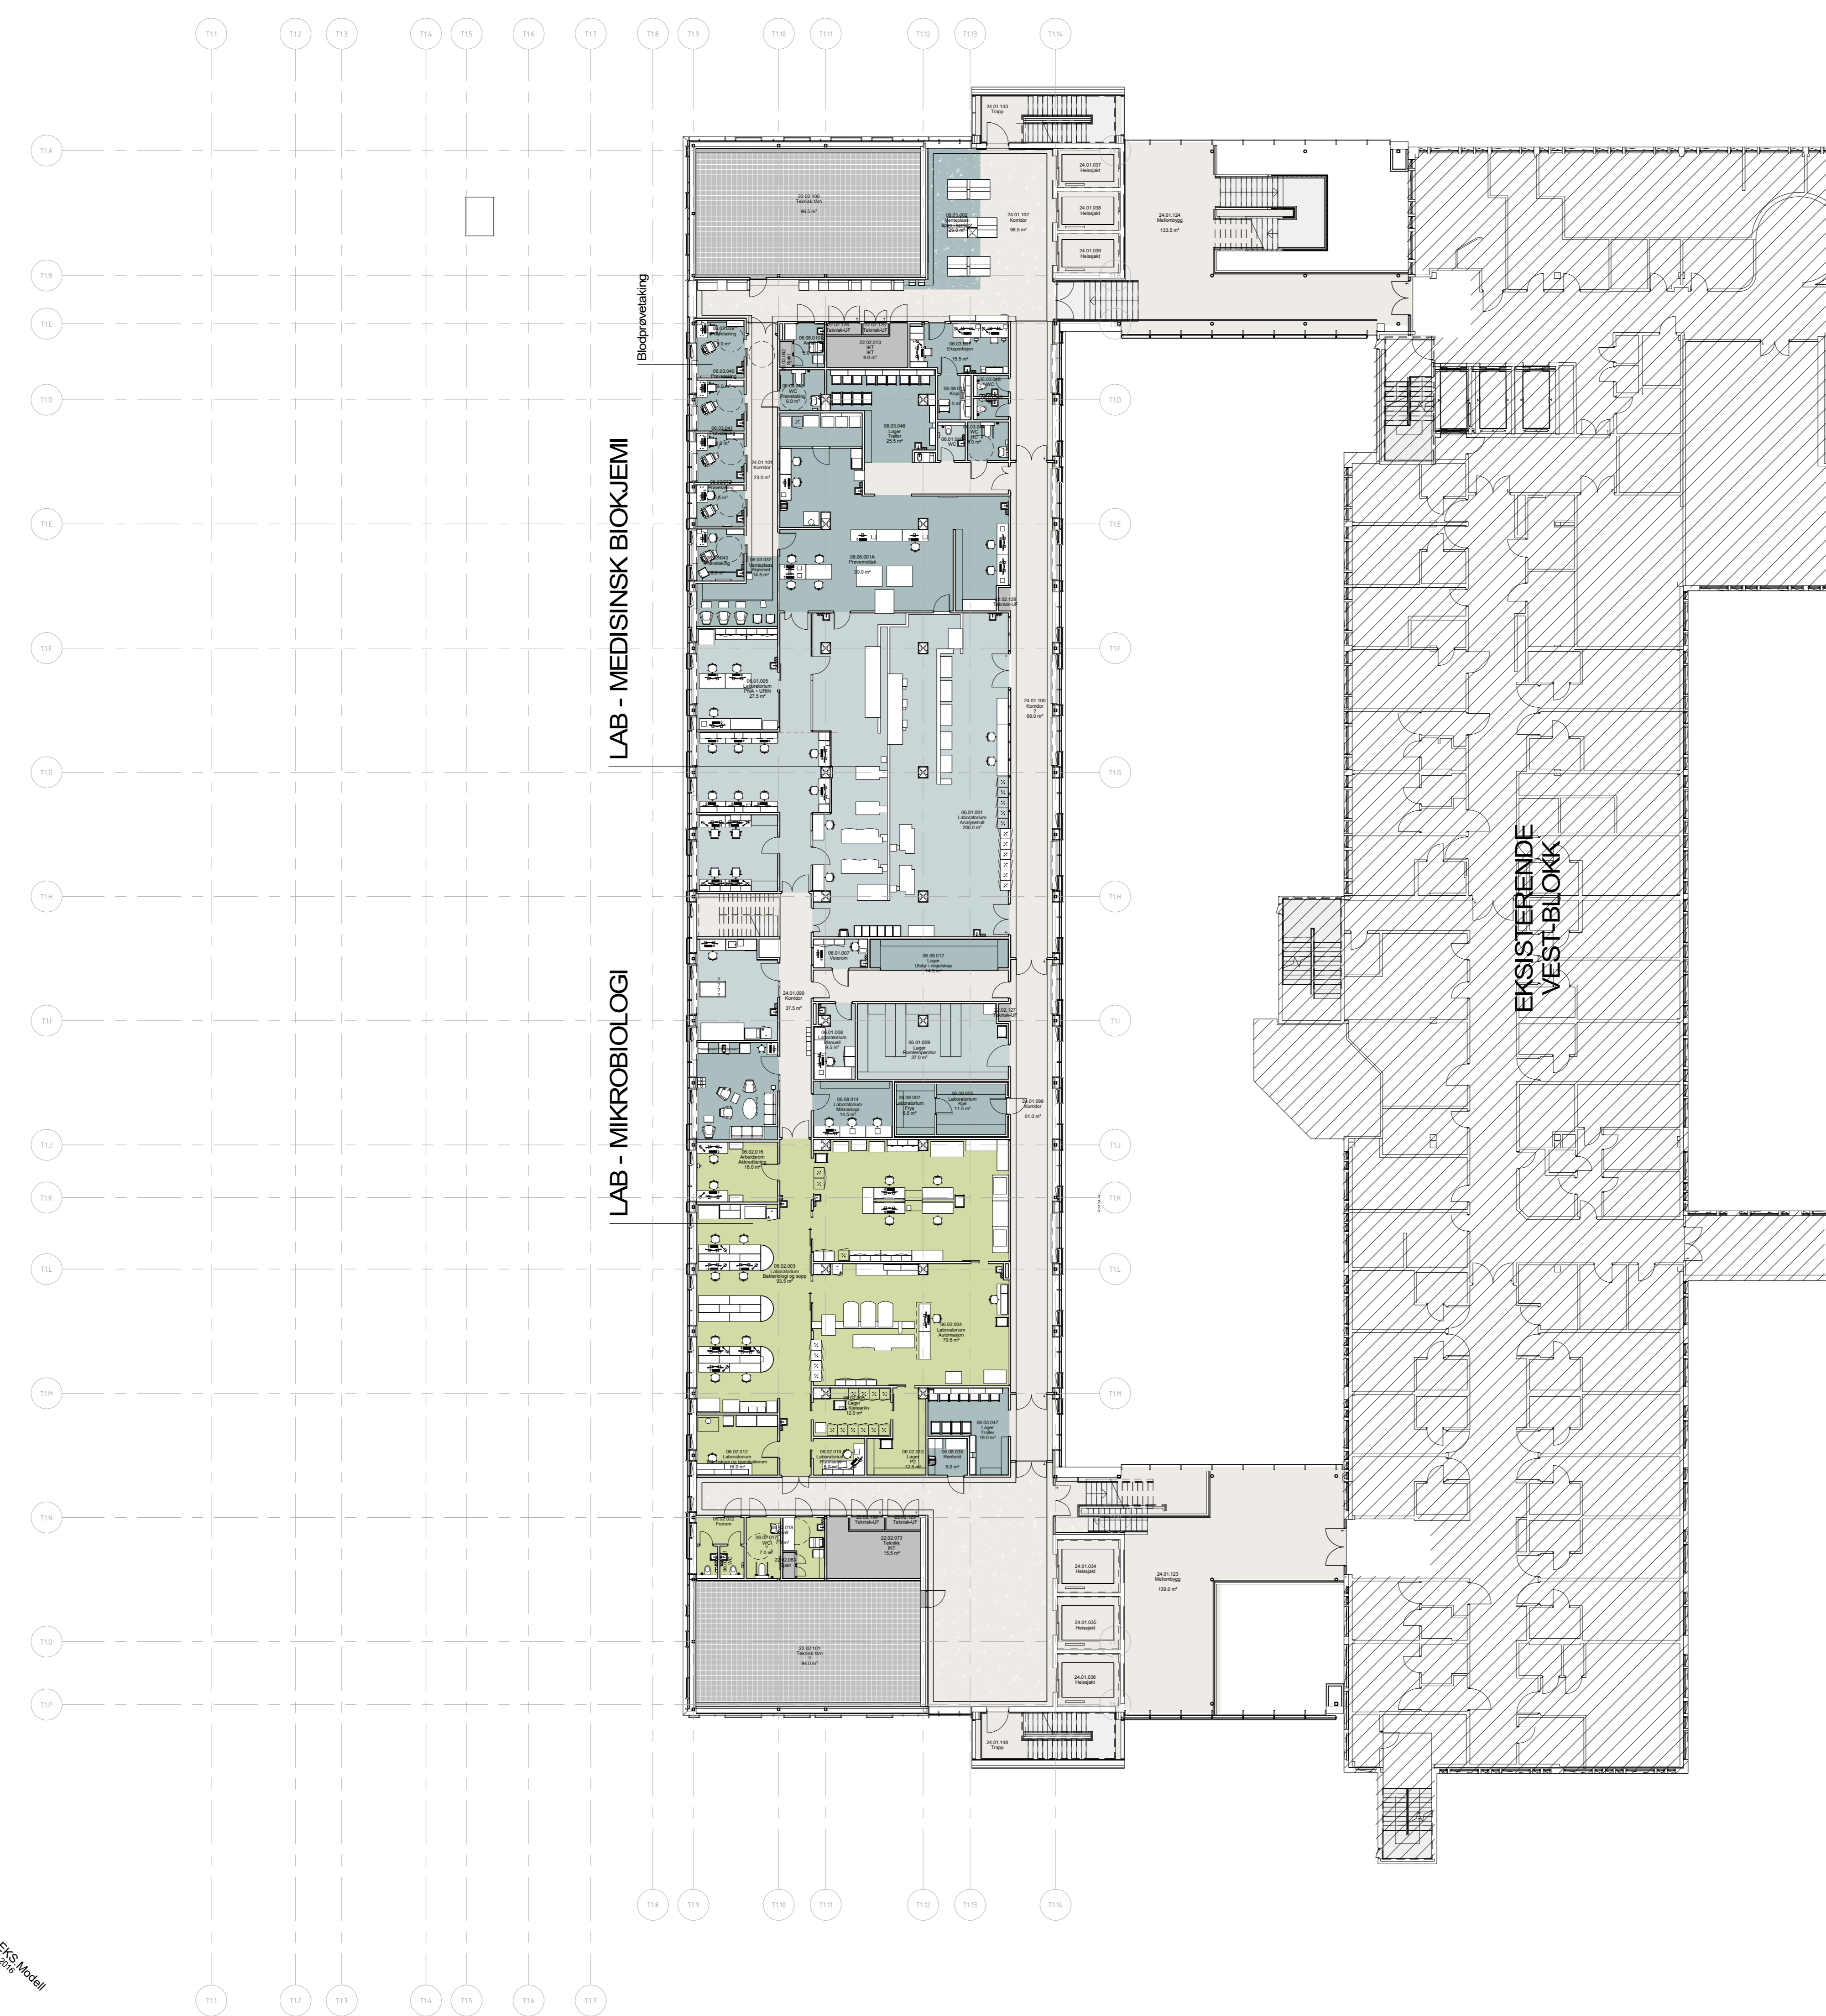

- FORELØPIG ○
- SKISSEPROSJEKT ○
- FORPROSJEKT ○
- RAMMESØKNAD ○
- DETALJPROSJEKT ○
- ANBUDSGRUNNLAG ●
- IGANGSETTINGSØKNAD ○
- ARBEIDSTEGNING ○
- DOKUMENTASJON ○

- Hovedfunksjoner
- 06.01 Laboratorium / Medisinsk biokjemi
  - 06.02 Laboratorium / Medisinsk mikrobiologi
  - 06.03 Laboratorium / Blodprøvetaking
  - 06.08 Laboratorium / Fellesfunksjoner
  - 10 Trafikkareal
  - 22 Tekniske arealer

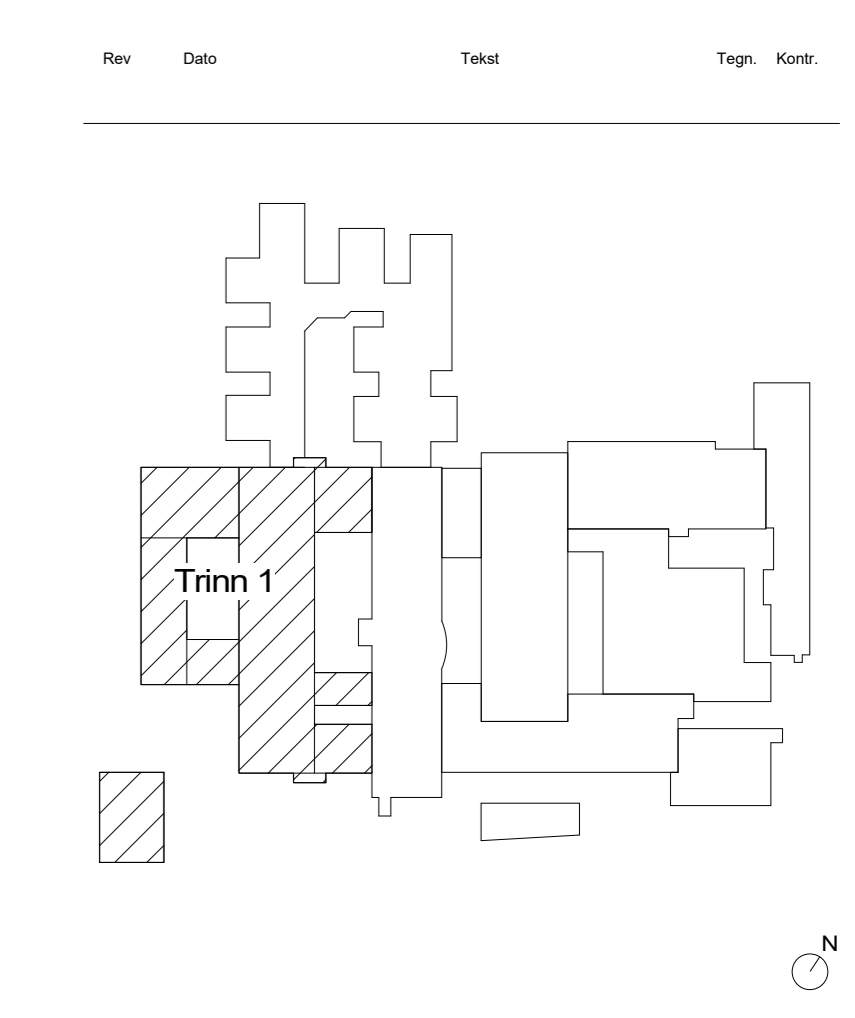

TEKNISSNR: HF001-212007-04-20-A-200-20-001 REVNR:



PROSJEKTTEAM


PL	PER LINDHOLM, MOMENTUM ARKITEKTER AS, DRIVVERNSVEIEN 28B, 0657 SANDNES, NORGE. TEL: +47 51 00 00 00. WWW.MOMENTUM-ARKITEKTER.NO
ARK	MOMENTUM ARKITEKTER AS, DRIVVERNSVEIEN 28B, 0657 SANDNES, NORGE. TEL: +47 51 00 00 00. WWW.MOMENTUM-ARKITEKTER.NO
RIB	RIIS, RIB, MOMENTUM ARKITEKTER AS, DRIVVERNSVEIEN 28B, 0657 SANDNES, NORGE. TEL: +47 51 00 00 00. WWW.MOMENTUM-ARKITEKTER.NO
RIV	RIIS, RIB, MOMENTUM ARKITEKTER AS, DRIVVERNSVEIEN 28B, 0657 SANDNES, NORGE. TEL: +47 51 00 00 00. WWW.MOMENTUM-ARKITEKTER.NO
RIE	RIIS, RIB, MOMENTUM ARKITEKTER AS, DRIVVERNSVEIEN 28B, 0657 SANDNES, NORGE. TEL: +47 51 00 00 00. WWW.MOMENTUM-ARKITEKTER.NO
LARK	LI, RIB, MOMENTUM ARKITEKTER AS, DRIVVERNSVEIEN 28B, 0657 SANDNES, NORGE. TEL: +47 51 00 00 00. WWW.MOMENTUM-ARKITEKTER.NO
Øvrige fag	MOMENTUM ARKITEKTER AS, DRIVVERNSVEIEN 28B, 0657 SANDNES, NORGE. TEL: +47 51 00 00 00. WWW.MOMENTUM-ARKITEKTER.NO

PROSJEKT  
ByggHaugesund2020  
Karmsundgata 120, 5528 Haugesund

OPPDRAGSGIVER  
HELSE FONNA  
Helse Fonna HF

TEGNING  
Plan 04

PROSJEKTSNR: 501422	08.01.2018	REV.DATO:
MALESTORIK: 1 : 200	FORMAT: A0	
SIGN: AM	KONT: HCS	
TEGNINGSNR: HF001-212007-04-20-A-200-20-001		REVNR:

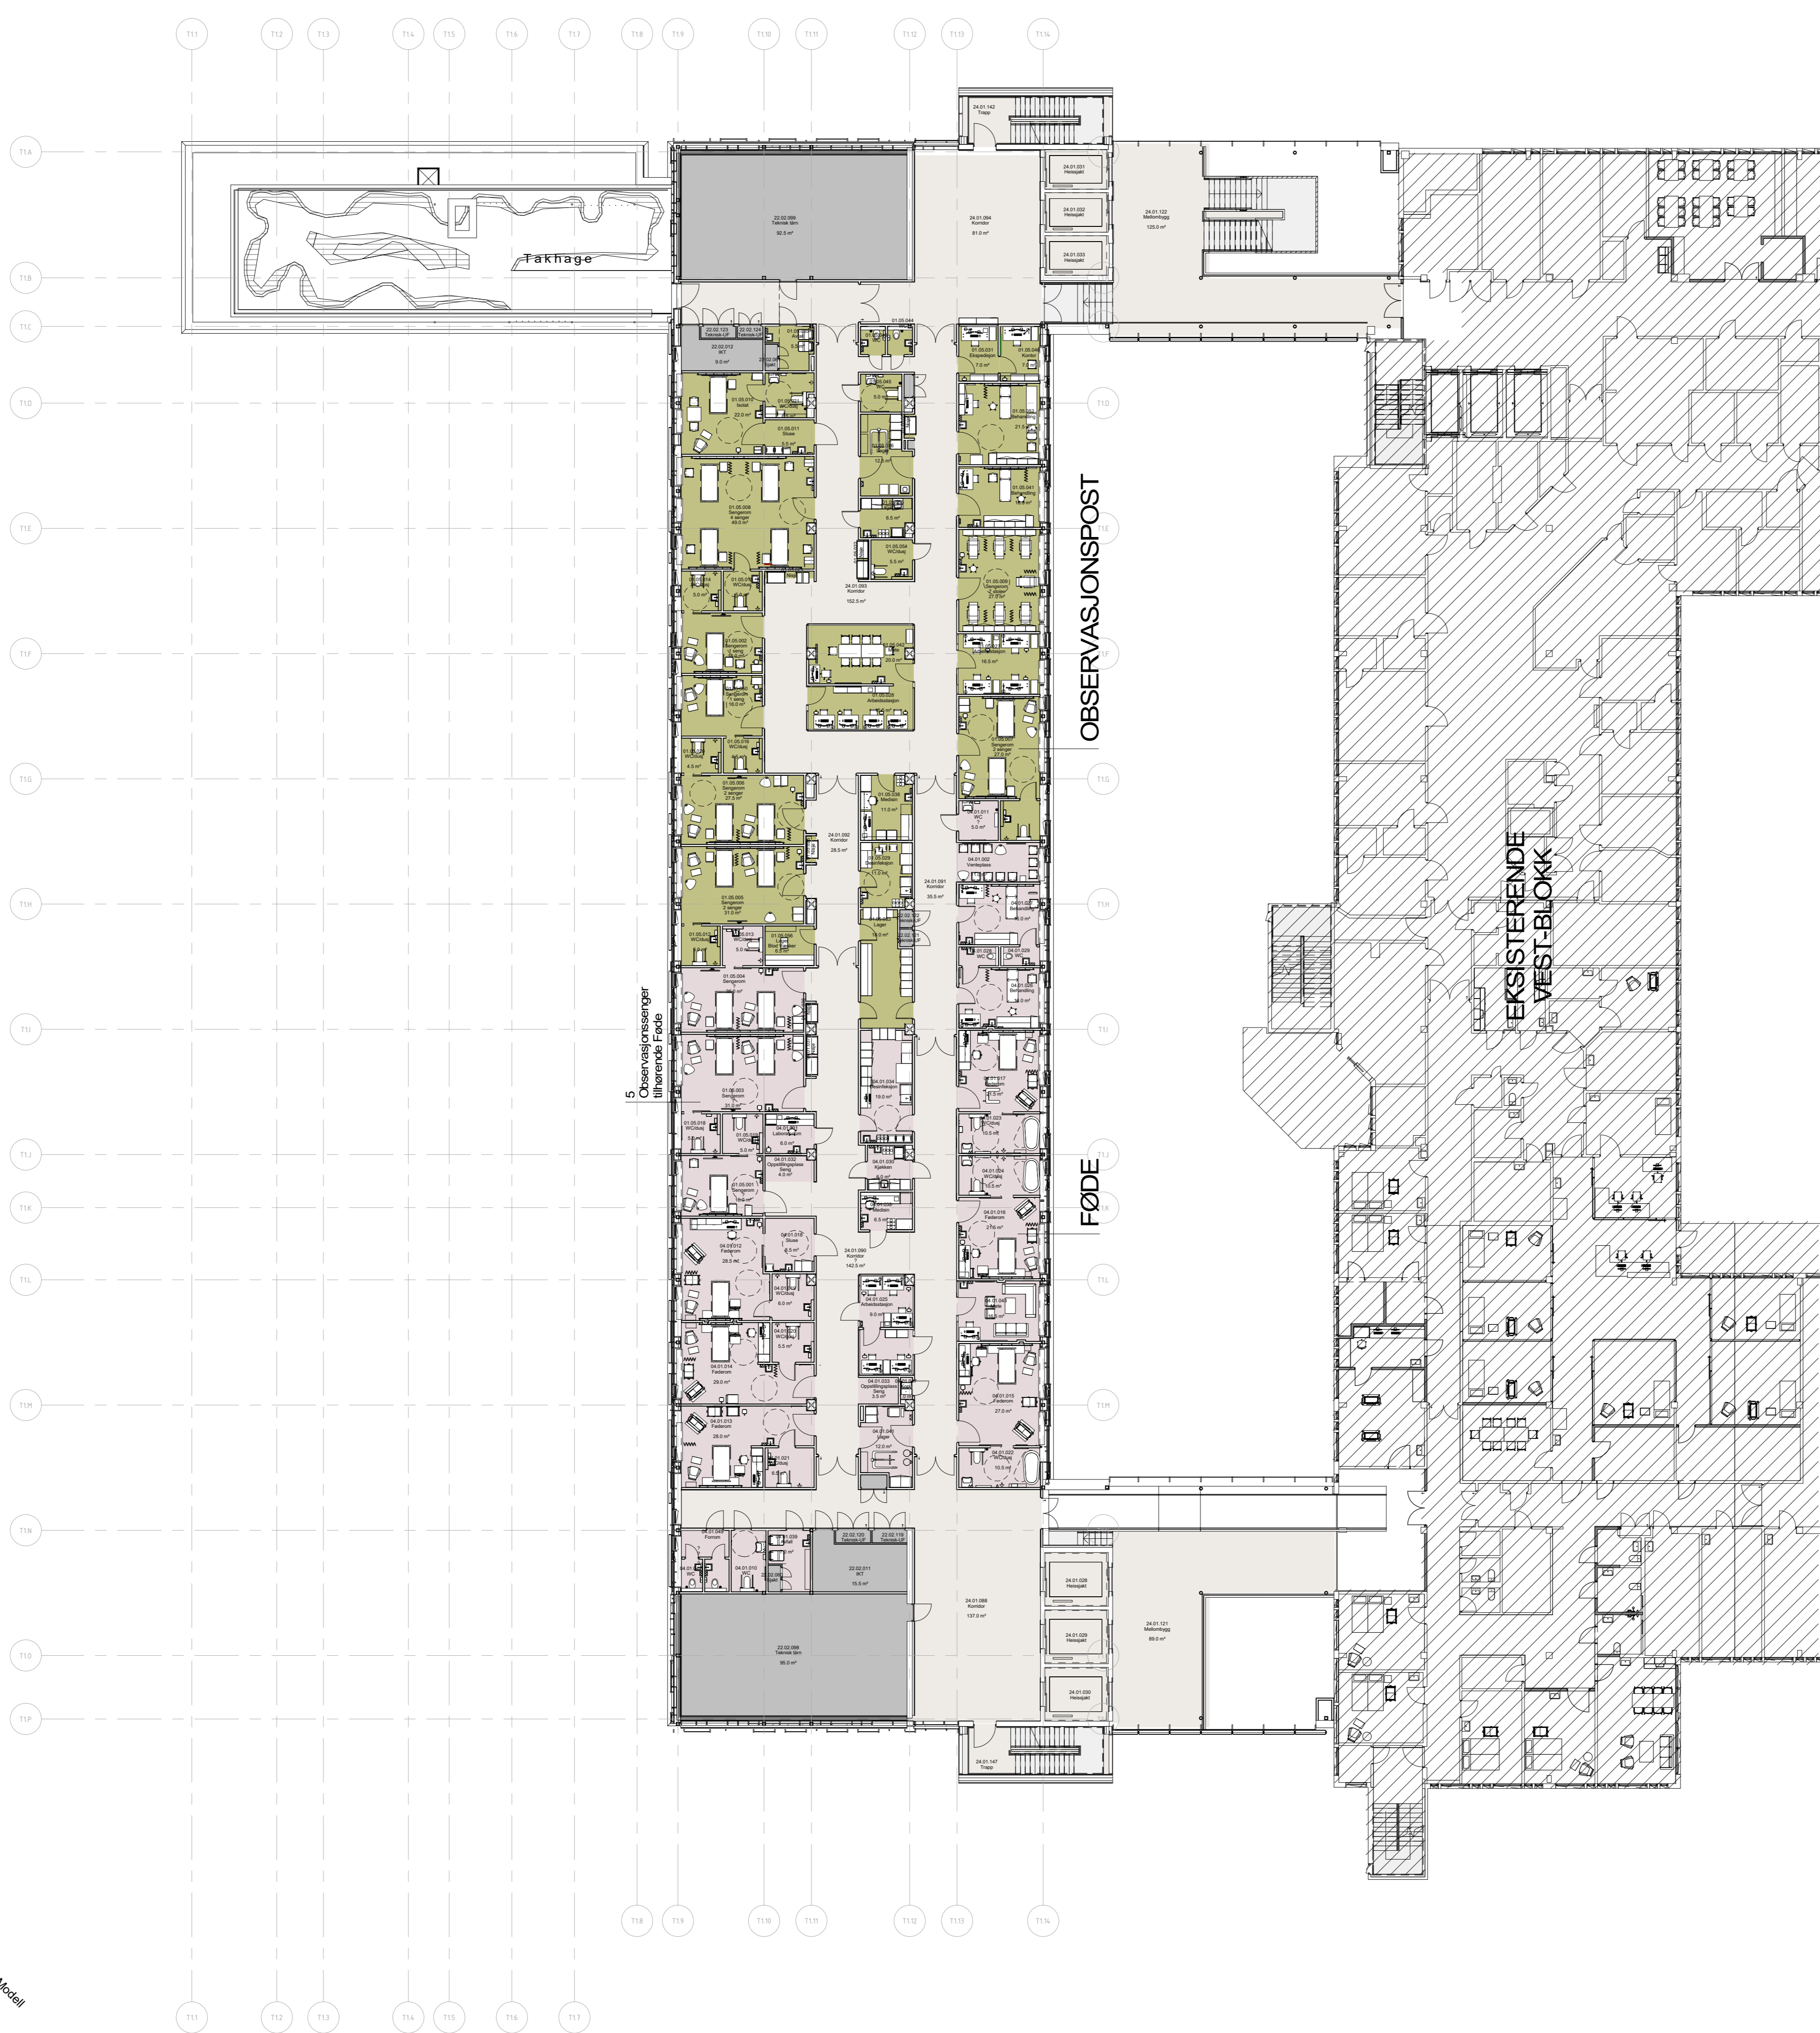


- FORELØPIG ○
- SKISSEPROSJEKT ○
- FORPROSJEKT ○
- RAMMESØKNAD ○
- DETALJPROSJEKT ○
- ANBUDSGRUNNLAG ●
- IGANGSETTINGSØKNAD ○
- ARBEIDSTEGNING ○
- DOKUMENTASJON ○

Hovedfunksjoner

- 01.05 Observasjonspost, inkl obs senger føde
- 04.01 Fødestuer
- 10 Trafkkareal
- 22 Tekniske arealer

Rev	Dato	Tittel	Tege	Kont

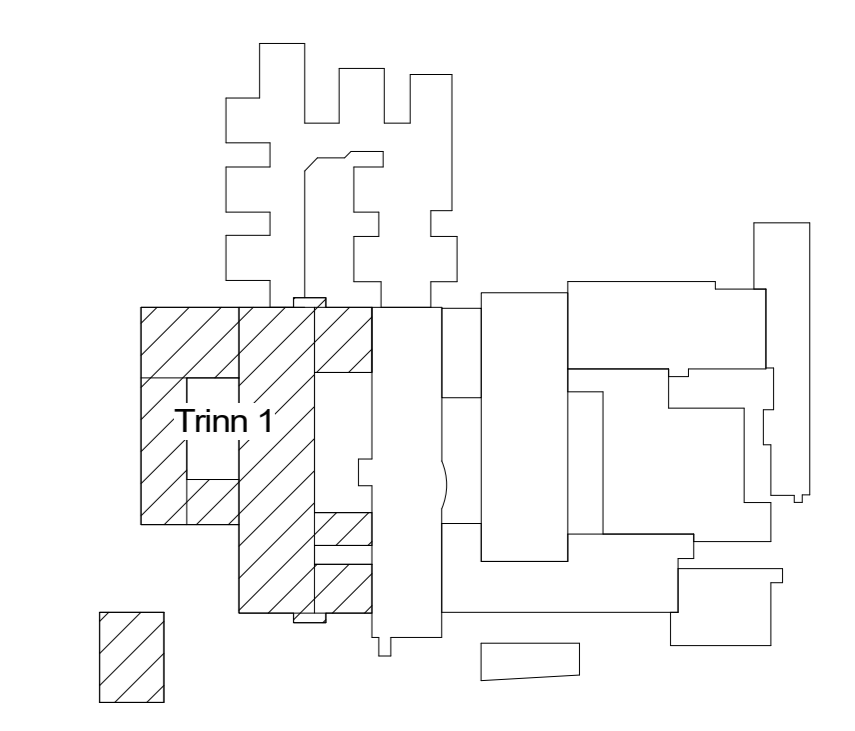

TEGNINGSNR: HF001-212007-03-20-A-200-20-001 REVNR:



PROSJEKTTEAM


PL	DRACCO NORGE AS, DRIVVERNEVEIEN 28B, NO-1604 SANDVÅG, NORGE TIL: +47 22 02 02 00 WWW.MOMENTUM.NO
ARK	MOMENTUM ARKITEKTER AS, DRIVVERNEVEIEN 28B, NO-1604 SANDVÅG, NORGE TIL: +47 22 02 02 00 WWW.MOMENTUM.NO
RIB	VIKANES BUNGUM, STRANDVEIEN 10, NO-1604 SANDVÅG, NORGE TIL: +47 22 02 02 00 WWW.VIKANESBUNGUM.NO
RIV	DRACCO NORGE AS, DRIVVERNEVEIEN 28B, NO-1604 SANDVÅG, NORGE TIL: +47 22 02 02 00 WWW.MOMENTUM.NO
RIE	DRACCO NORGE AS, DRIVVERNEVEIEN 28B, NO-1604 SANDVÅG, NORGE TIL: +47 22 02 02 00 WWW.MOMENTUM.NO
LARK	DRACCO NORGE AS, DRIVVERNEVEIEN 28B, NO-1604 SANDVÅG, NORGE TIL: +47 22 02 02 00 WWW.MOMENTUM.NO
Øvrige fag	DRACCO NORGE AS, DRIVVERNEVEIEN 28B, NO-1604 SANDVÅG, NORGE TIL: +47 22 02 02 00 WWW.MOMENTUM.NO

PROSJEKT  
**ByggHaugesund2020**  
 Karmingsgata 120, 5528 Haugesund

OPPTRAGSGIVER  
**HELSE FONNA**  
**Helse Fonna HF**


TEGNING  
**Plan 03**

PROSJEKTNR: 501422	30.10.2017	REV.DATO:
MALESTOR: 1 : 200	FORMAT: A0	
SIGN. AM	KONT: HCS	
TEGNINGSNR: HF001-212007-03-20-A-200-20-001		REVNR:

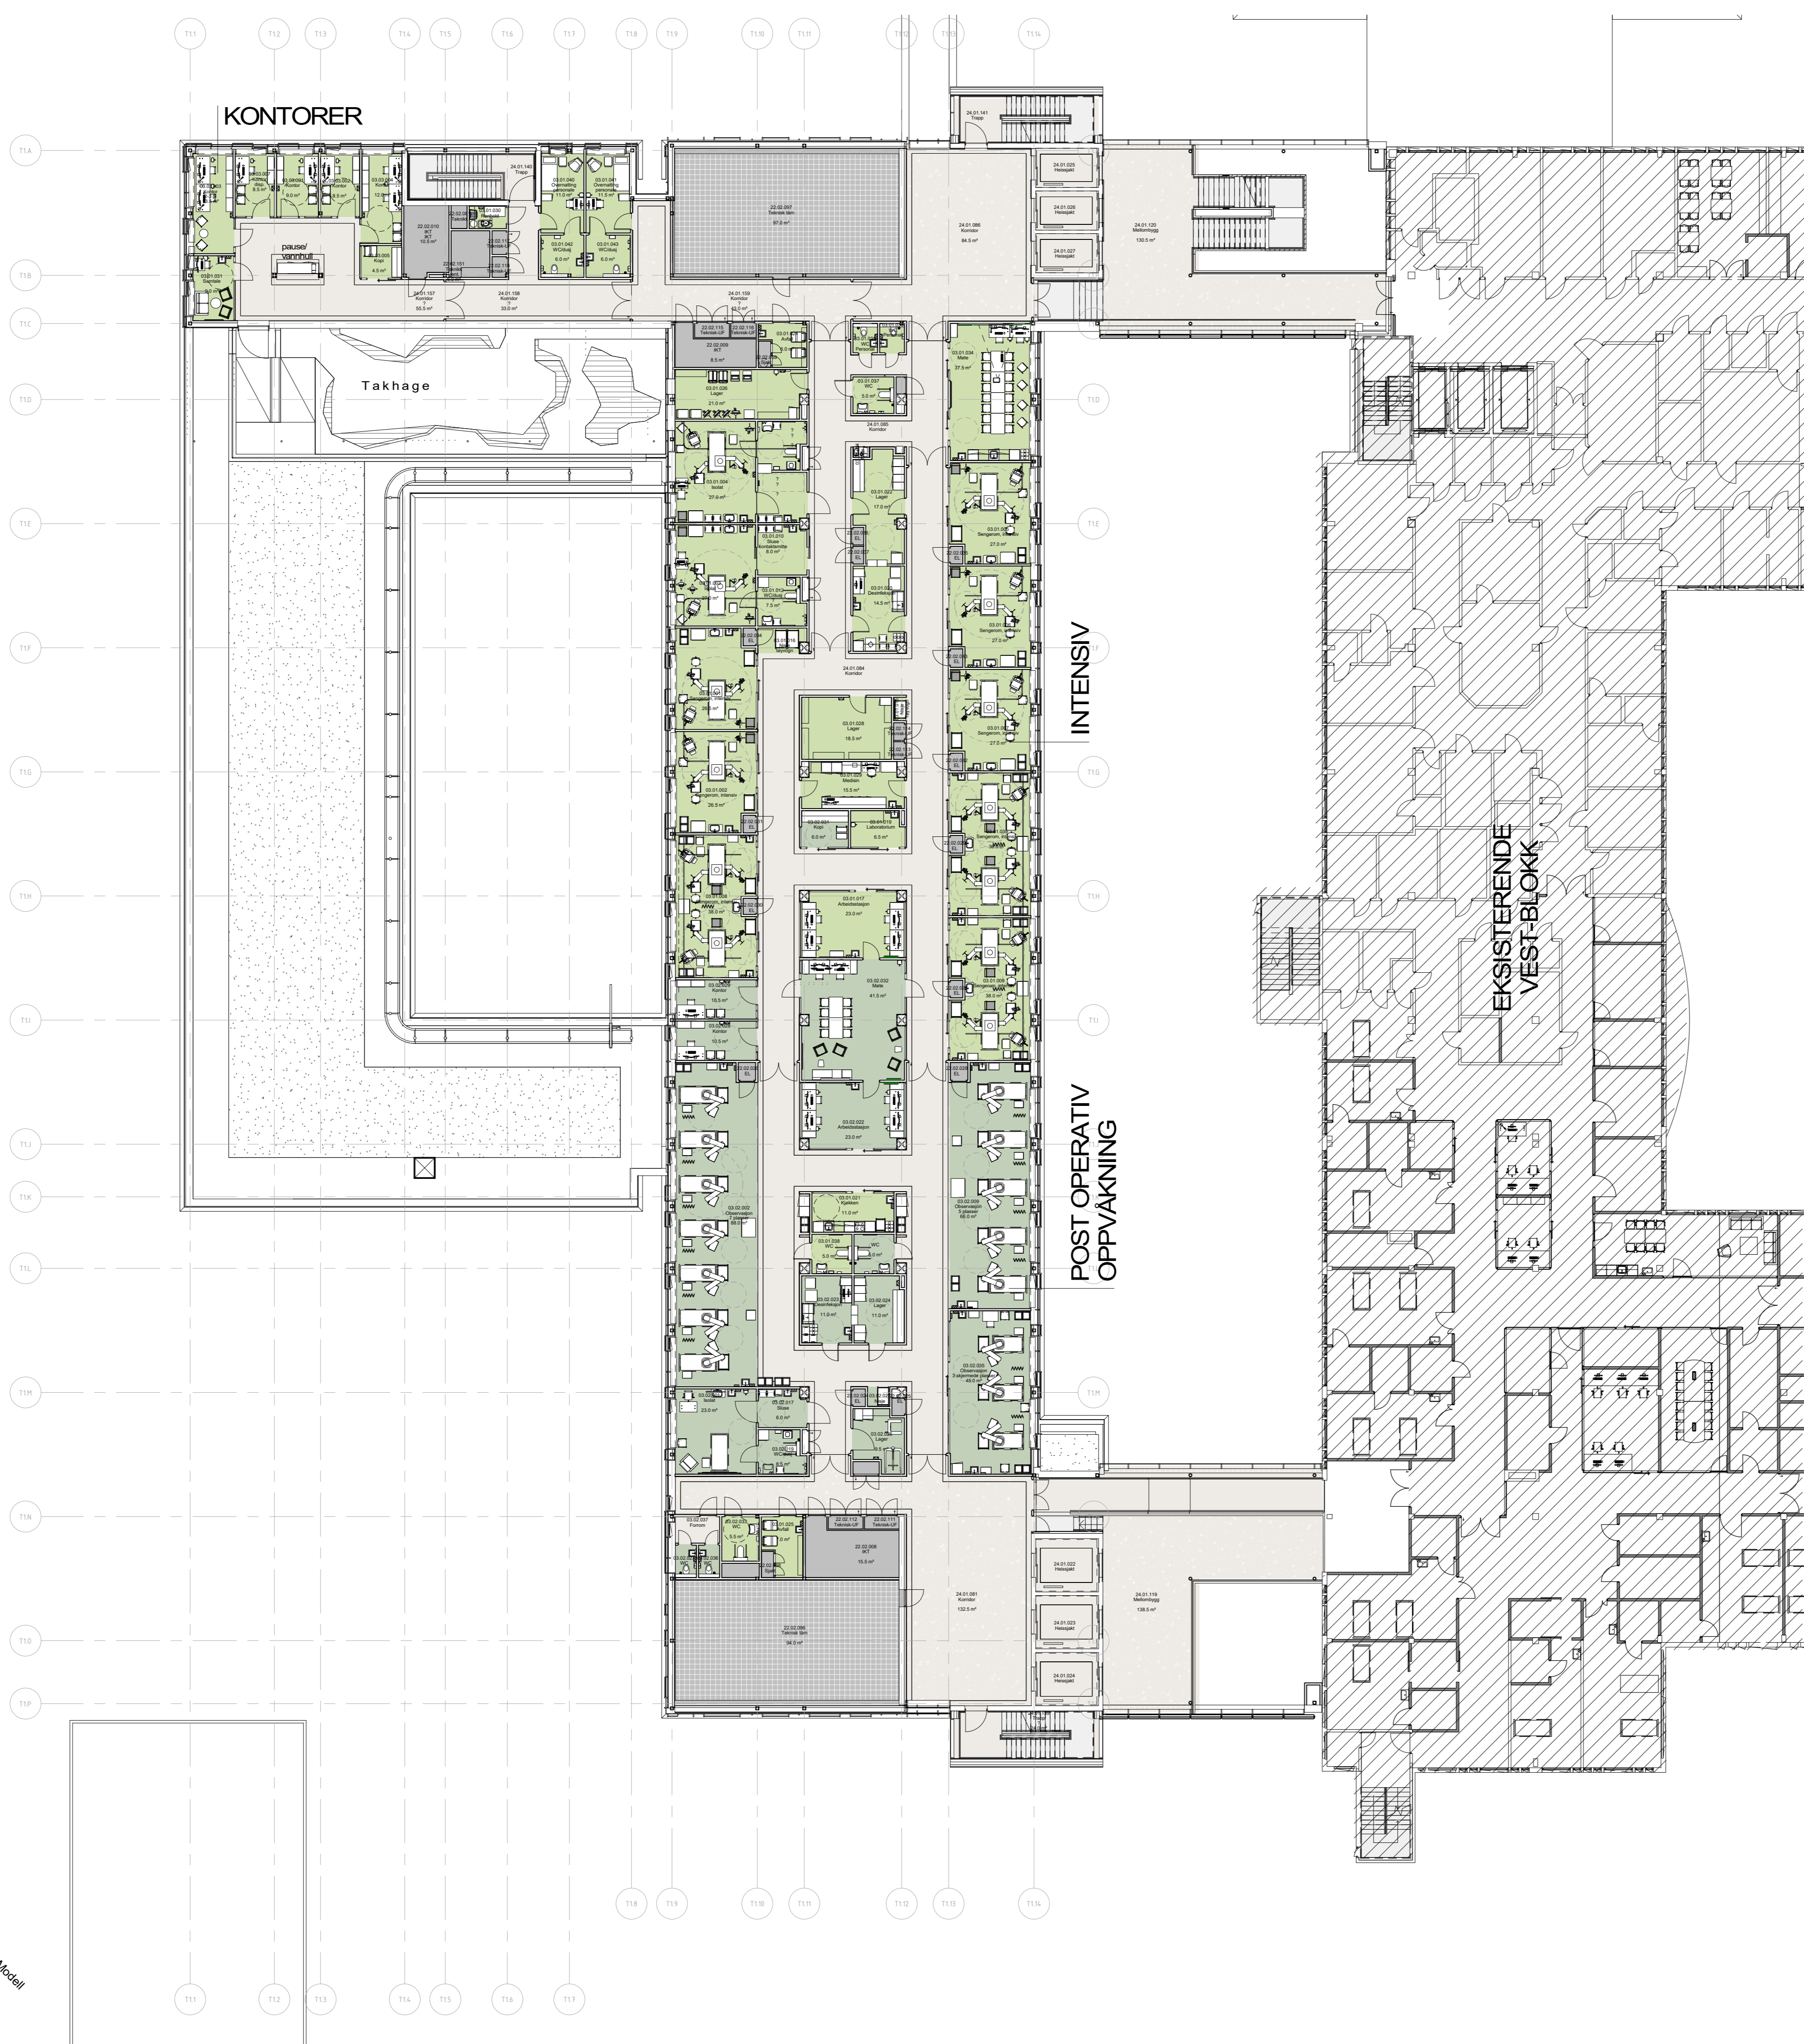

- FORELØPIG ○
- SKISSEPROSJEKT ○
- FORPROSJEKT ○
- RAMMESØKNAD ○
- DETALJPROSJEKT ○
- ANBUDSGRUNNLAG ●
- IGANGSETTINGSØKNAD ○
- ARBEIDSTEGNING ○
- DOKUMENTASJON ○

- Hovedfunksjoner
- 03.01 Intensiv
  - 03.02 Postoperativ oppvåkning
  - 03.03 Anestesi
  - 10 Trafkkareal
  - 22 Tekniske arealer

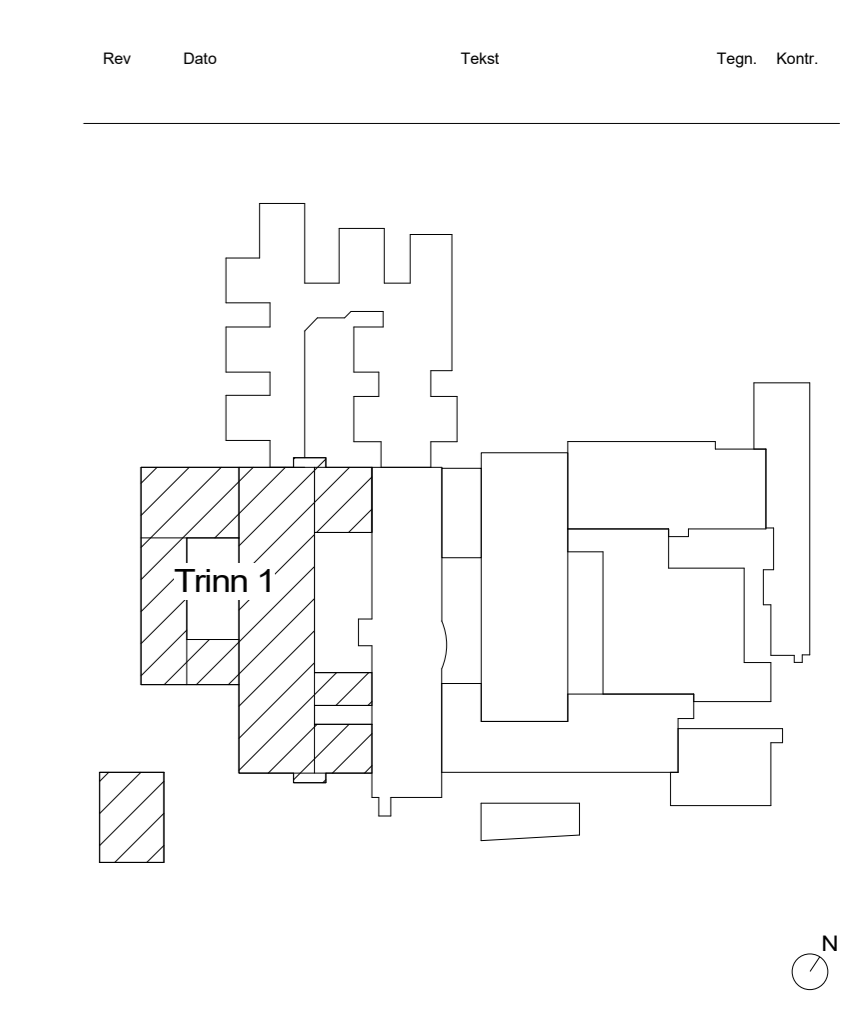

TEKNISSNR: HF001-212007-02-20-A-200-20-001



PROSJEKTTEAM

PL	PLANNING
ARK	ARCHITECTURE
RIB	INTERIOR DESIGN
RIV	MECHANICAL ENGINEERING
RIE	ELECTRICAL ENGINEERING
LARK	LANDSCAPE ARCHITECTURE
Øvrige fag	Other disciplines

PROSJEKT  
ByggHaugesund2020  
Karmsundgata 120, 5528 Haugesund

OPPDRAGSGIVER  
HELSE FONNA  
Helse Fonna HF


TEGNING  
Plan 02

PROSJEKTSNR: 501422      08.01.2018      REV.DAT0:  
MALESTOKK: 1 : 200      FORMAT: A0  
SIGN: AM      KONT: HCS  
TEGNINGSNR: HF001-212007-02-20-A-200-20-001      REVNR:



- FORELØPIG ○
- SKISSEPROSJEKT ○
- FORPROSJEKT ○
- RAMMESØKNAD ○
- DETALJPROSJEKT ○
- ANBUDESGRUNNLAG ●
- IGANGSETTINGSØKNAD ○
- ARBEIDSTEGNING ○
- DOKUMENTASJON ○

- Hovedfunksjoner
- 01.01 Felles akuttomtak somatisk psykiatri, rus, inkl skadepoliklinikk
  - 01.07 Akuttpsykiatri senger
  - 02.01 Sentraloperasjon
  - 10 Trafkkareal
  - 22 Tekniske arealer

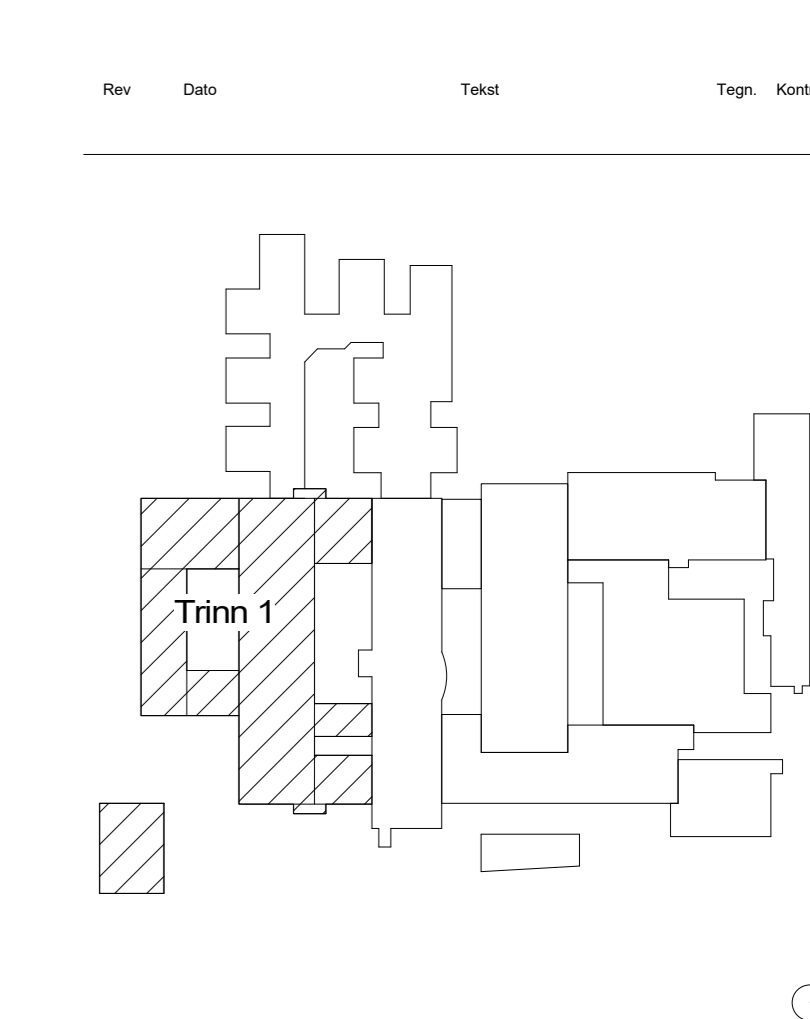

TEKNISSNR: HF001-212007-01-20-A-200-20-001 REVNR:



PROSJEKTTEAM

PL	ØYSTEIN LARSEN, MOMENTUM ARKITEKTER AS, DRIVBERGVEIEN 20B, 1318 SANDNES, NORGE. TEL: +47 51 95 00 00. WWW.MOMENTUM-NO
ARK	MOMENTUM ARKITEKTER AS, DRIVBERGVEIEN 20B, 1318 SANDNES, NORGE. TEL: +47 51 95 00 00. WWW.MOMENTUM-NO
RIB	ØYSTEIN LARSEN AS, DRIVBERGVEIEN 20B, 1318 SANDNES, NORGE. TEL: +47 51 95 00 00. WWW.MOMENTUM-NO
RIV	ØYSTEIN LARSEN AS, DRIVBERGVEIEN 20B, 1318 SANDNES, NORGE. TEL: +47 51 95 00 00. WWW.MOMENTUM-NO
RIE	ØYSTEIN LARSEN AS, DRIVBERGVEIEN 20B, 1318 SANDNES, NORGE. TEL: +47 51 95 00 00. WWW.MOMENTUM-NO
LARK	ØYSTEIN LARSEN AS, DRIVBERGVEIEN 20B, 1318 SANDNES, NORGE. TEL: +47 51 95 00 00. WWW.MOMENTUM-NO
Øvrige fag	ØYSTEIN LARSEN AS, DRIVBERGVEIEN 20B, 1318 SANDNES, NORGE. TEL: +47 51 95 00 00. WWW.MOMENTUM-NO

PROSJEKT  
ByggHaugesund2020  
Karmsundgata 120, 5528 Haugesund

OPPDRAGSGIVER  
HELSE FONNA  
Helse Fonna HF


TEGNING  
Plan 01

PROSJEKTSNR: 501422 08.01.2018 REV.DAT:

MALESTOR: 1 : 200 FORMAT: A0

SIGN: AM KONT: HCS


TEGNINGSNR: HF001-212007-01-20-A-200-20-001 REVNR:

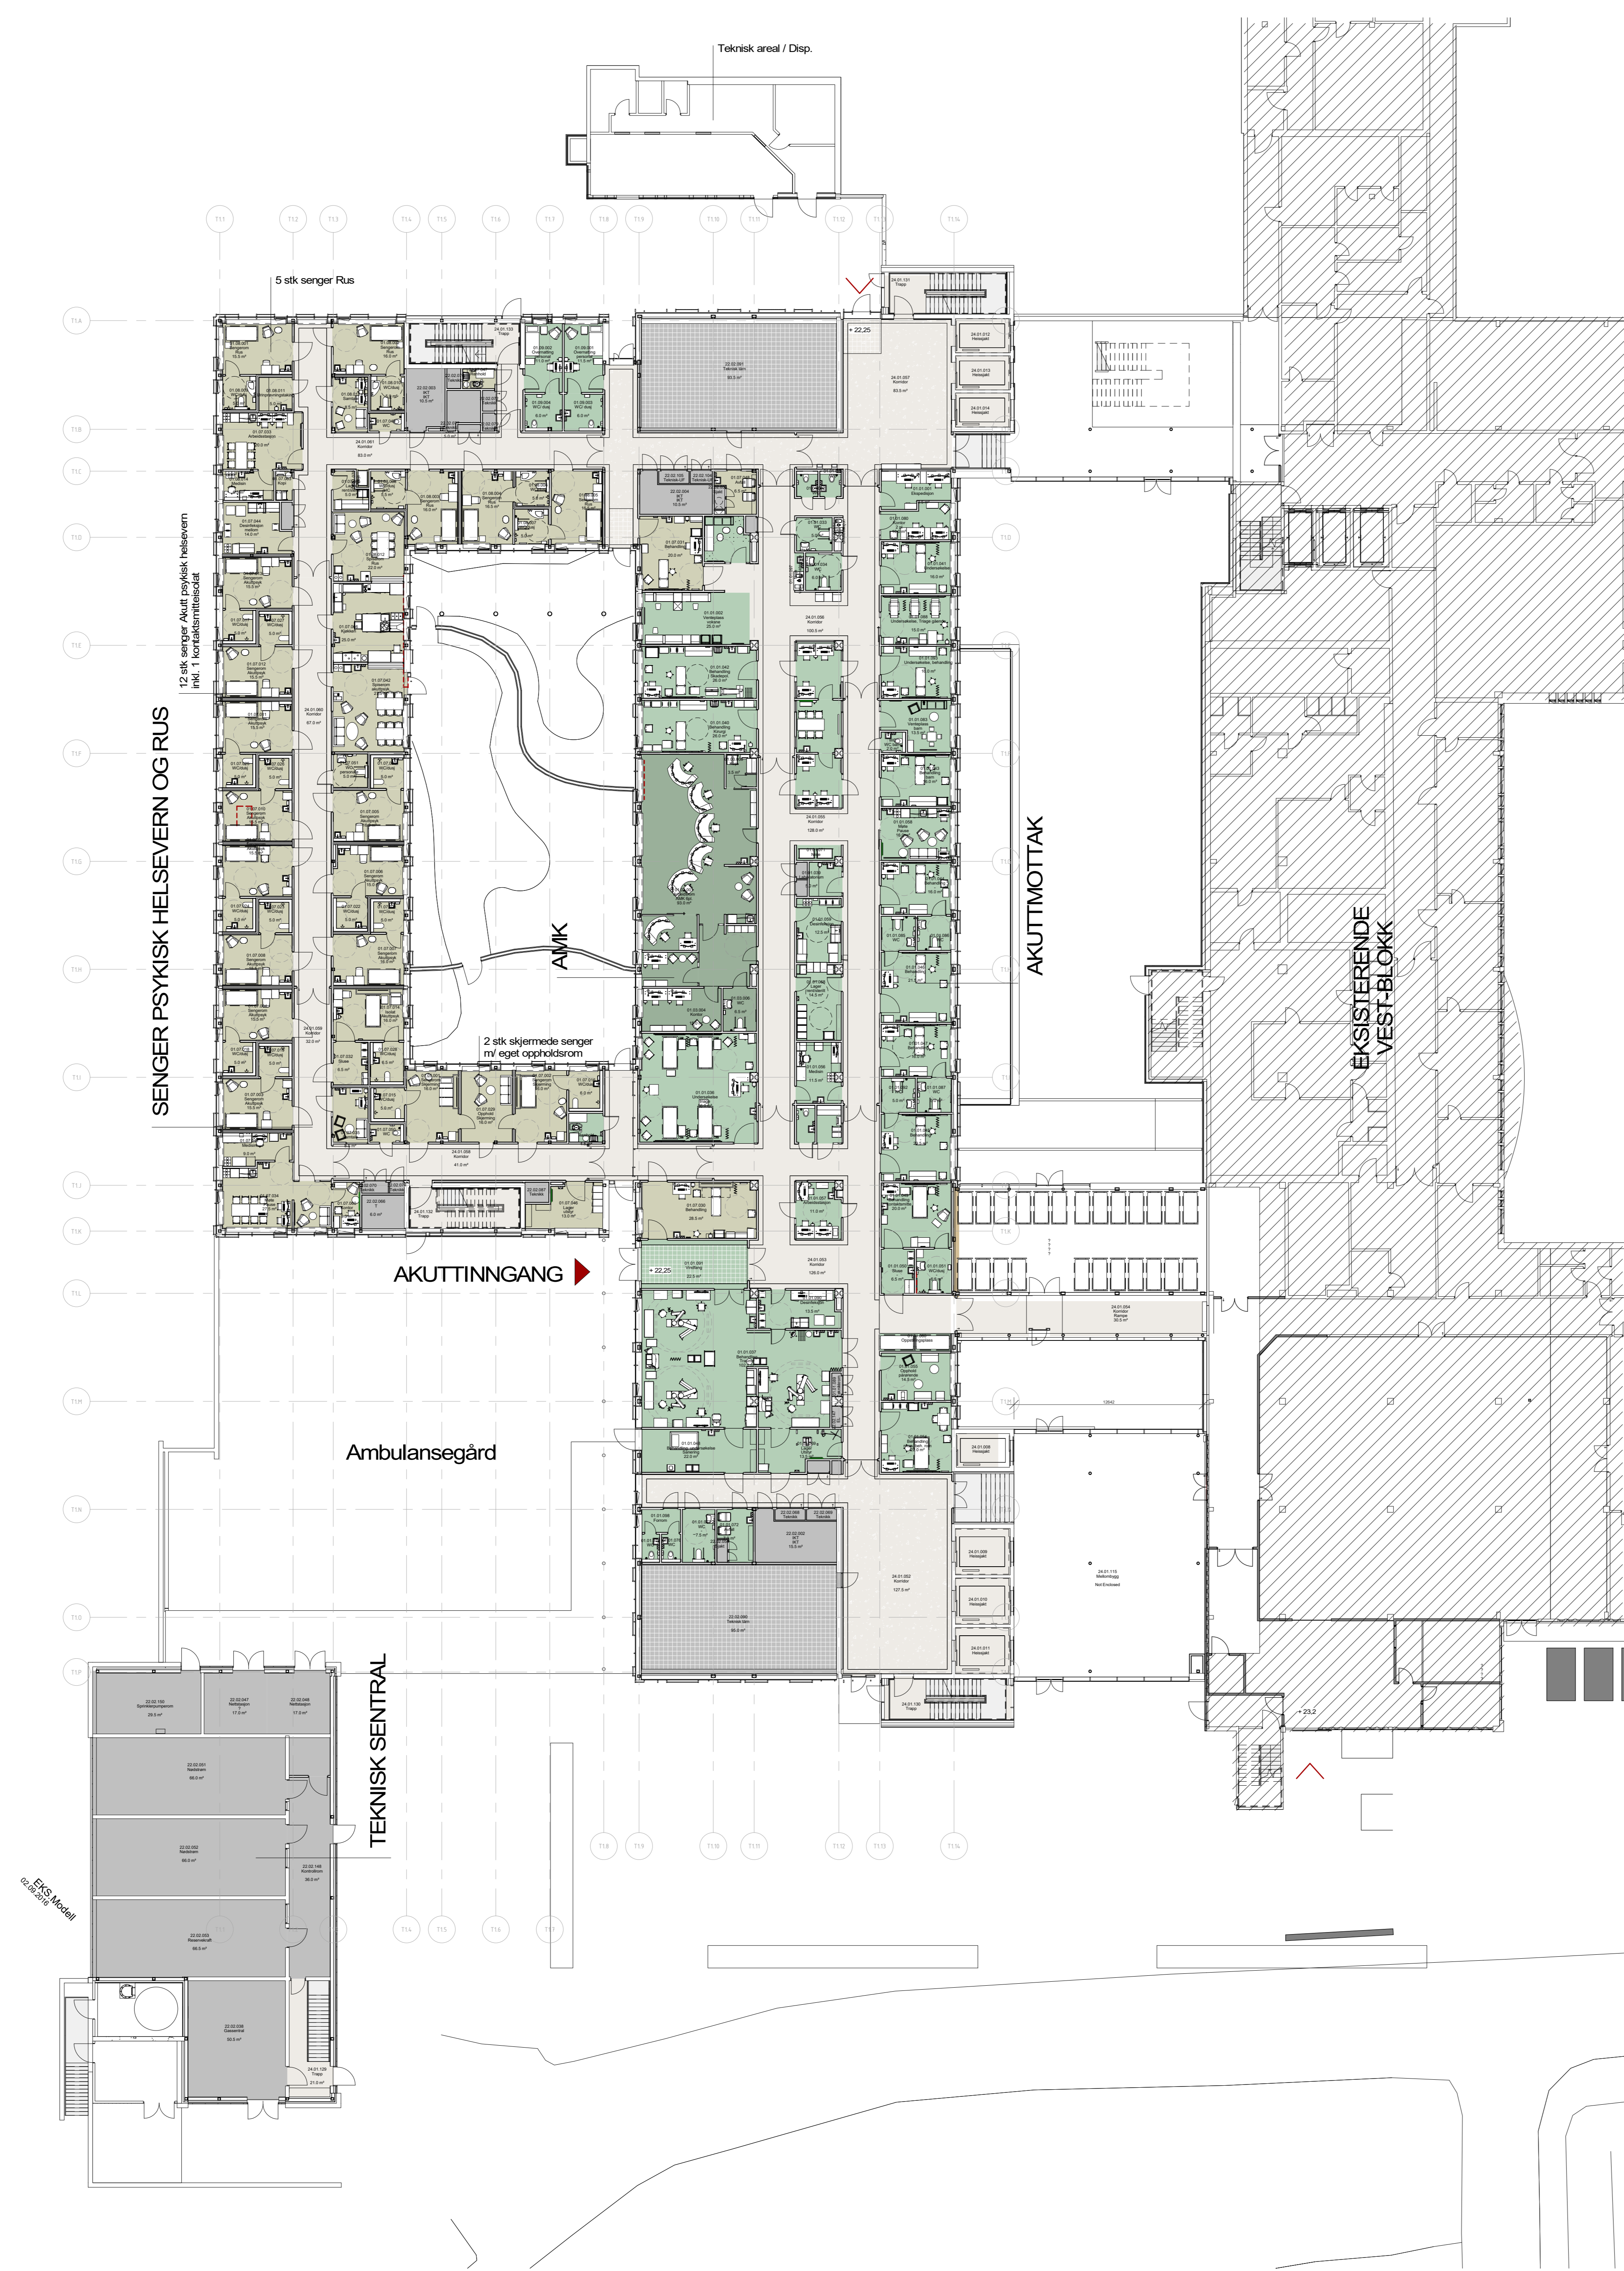

- FORELØPIG ○
- SKISSEPROSJEKT ○
- FORPROSJEKT ○
- RAMMESØKNAD ○
- DETALJPROSJEKT ○
- ANBUDESGRUNNLAG ●
- IGANGSETTINGSØKNAD ○
- ARBEIDSTEGNING ○
- DOKUMENTASJON ○

- Hovedfunksjoner
- 01.01 Felles akuttmottak somatikk psykiatri, rus, inkl skadepoliklinikk
  - 01.03 AMK
  - 01.07 Akuttpsykiatri senger
  - 01.08 Akuttrus, senger
  - 01.09 Fellesfunksjoner akutt
  - 10 Trafkkareal
  - 21.06 Sengesentral
  - 22 Tekniske arealer

A 08.01.18 Oppdatert til dokument 3. Tilbyggning JPE EK  
 Rev. Dato: Tekst: Teg. Korr:

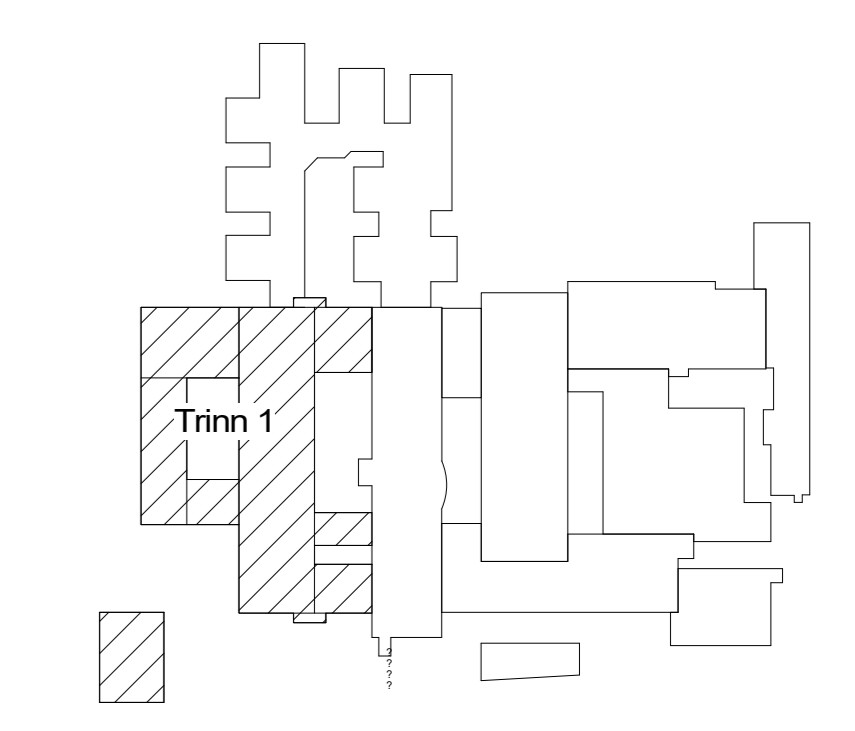

TEKNISSNR: HF001-212007-U1-20-A-200-20-001 A REVNR: A



PROSJEKTTEAM


PL	ØYSTEIN LARSEN, HANS-JOHN LARSEN, TORBEN STOKNER, NORGE ØYSTEIN LARSEN, HANS-JOHN LARSEN, TORBEN STOKNER, NORGE WWW.MOMENTUM-ARKITEKTER.NO
ARK	MOMENTUM ARKITEKTER AS, ØYSTEIN LARSEN, HANS-JOHN LARSEN, TORBEN STOKNER, NORGE VIKANES BUNGUM, VIKANES BUNGUM, NORGE WWW.VIKANESBUNGUM.NO
RIB	ØYSTEIN LARSEN, HANS-JOHN LARSEN, TORBEN STOKNER, NORGE ØYSTEIN LARSEN, HANS-JOHN LARSEN, TORBEN STOKNER, NORGE WWW.MOMENTUM-ARKITEKTER.NO
RIV	ØYSTEIN LARSEN, HANS-JOHN LARSEN, TORBEN STOKNER, NORGE ØYSTEIN LARSEN, HANS-JOHN LARSEN, TORBEN STOKNER, NORGE WWW.MOMENTUM-ARKITEKTER.NO
RIE	ØYSTEIN LARSEN, HANS-JOHN LARSEN, TORBEN STOKNER, NORGE ØYSTEIN LARSEN, HANS-JOHN LARSEN, TORBEN STOKNER, NORGE WWW.MOMENTUM-ARKITEKTER.NO
LARK	ØYSTEIN LARSEN, HANS-JOHN LARSEN, TORBEN STOKNER, NORGE ØYSTEIN LARSEN, HANS-JOHN LARSEN, TORBEN STOKNER, NORGE WWW.MOMENTUM-ARKITEKTER.NO
Øvrige fag	ØYSTEIN LARSEN, HANS-JOHN LARSEN, TORBEN STOKNER, NORGE ØYSTEIN LARSEN, HANS-JOHN LARSEN, TORBEN STOKNER, NORGE WWW.MOMENTUM-ARKITEKTER.NO

PROSJEKT  
 ByggHaugesund2020  
 Karmingsgata 120, 5528 Haugesund

OPPDRAGSGIVER  
 Helse Fonna HF

TEGNING  
 Plan U1

PROSJEKTSNR: 501422 08.01.2018 REV.DAT08.01.18  
 MALESTOR: 1 : 200 FORMAT: A0  
 SIGN: AM KONT: HCS  
 TEGNINGSNR: REVNR:  
 HF001-212007-U1-20-A-200-20-001 A

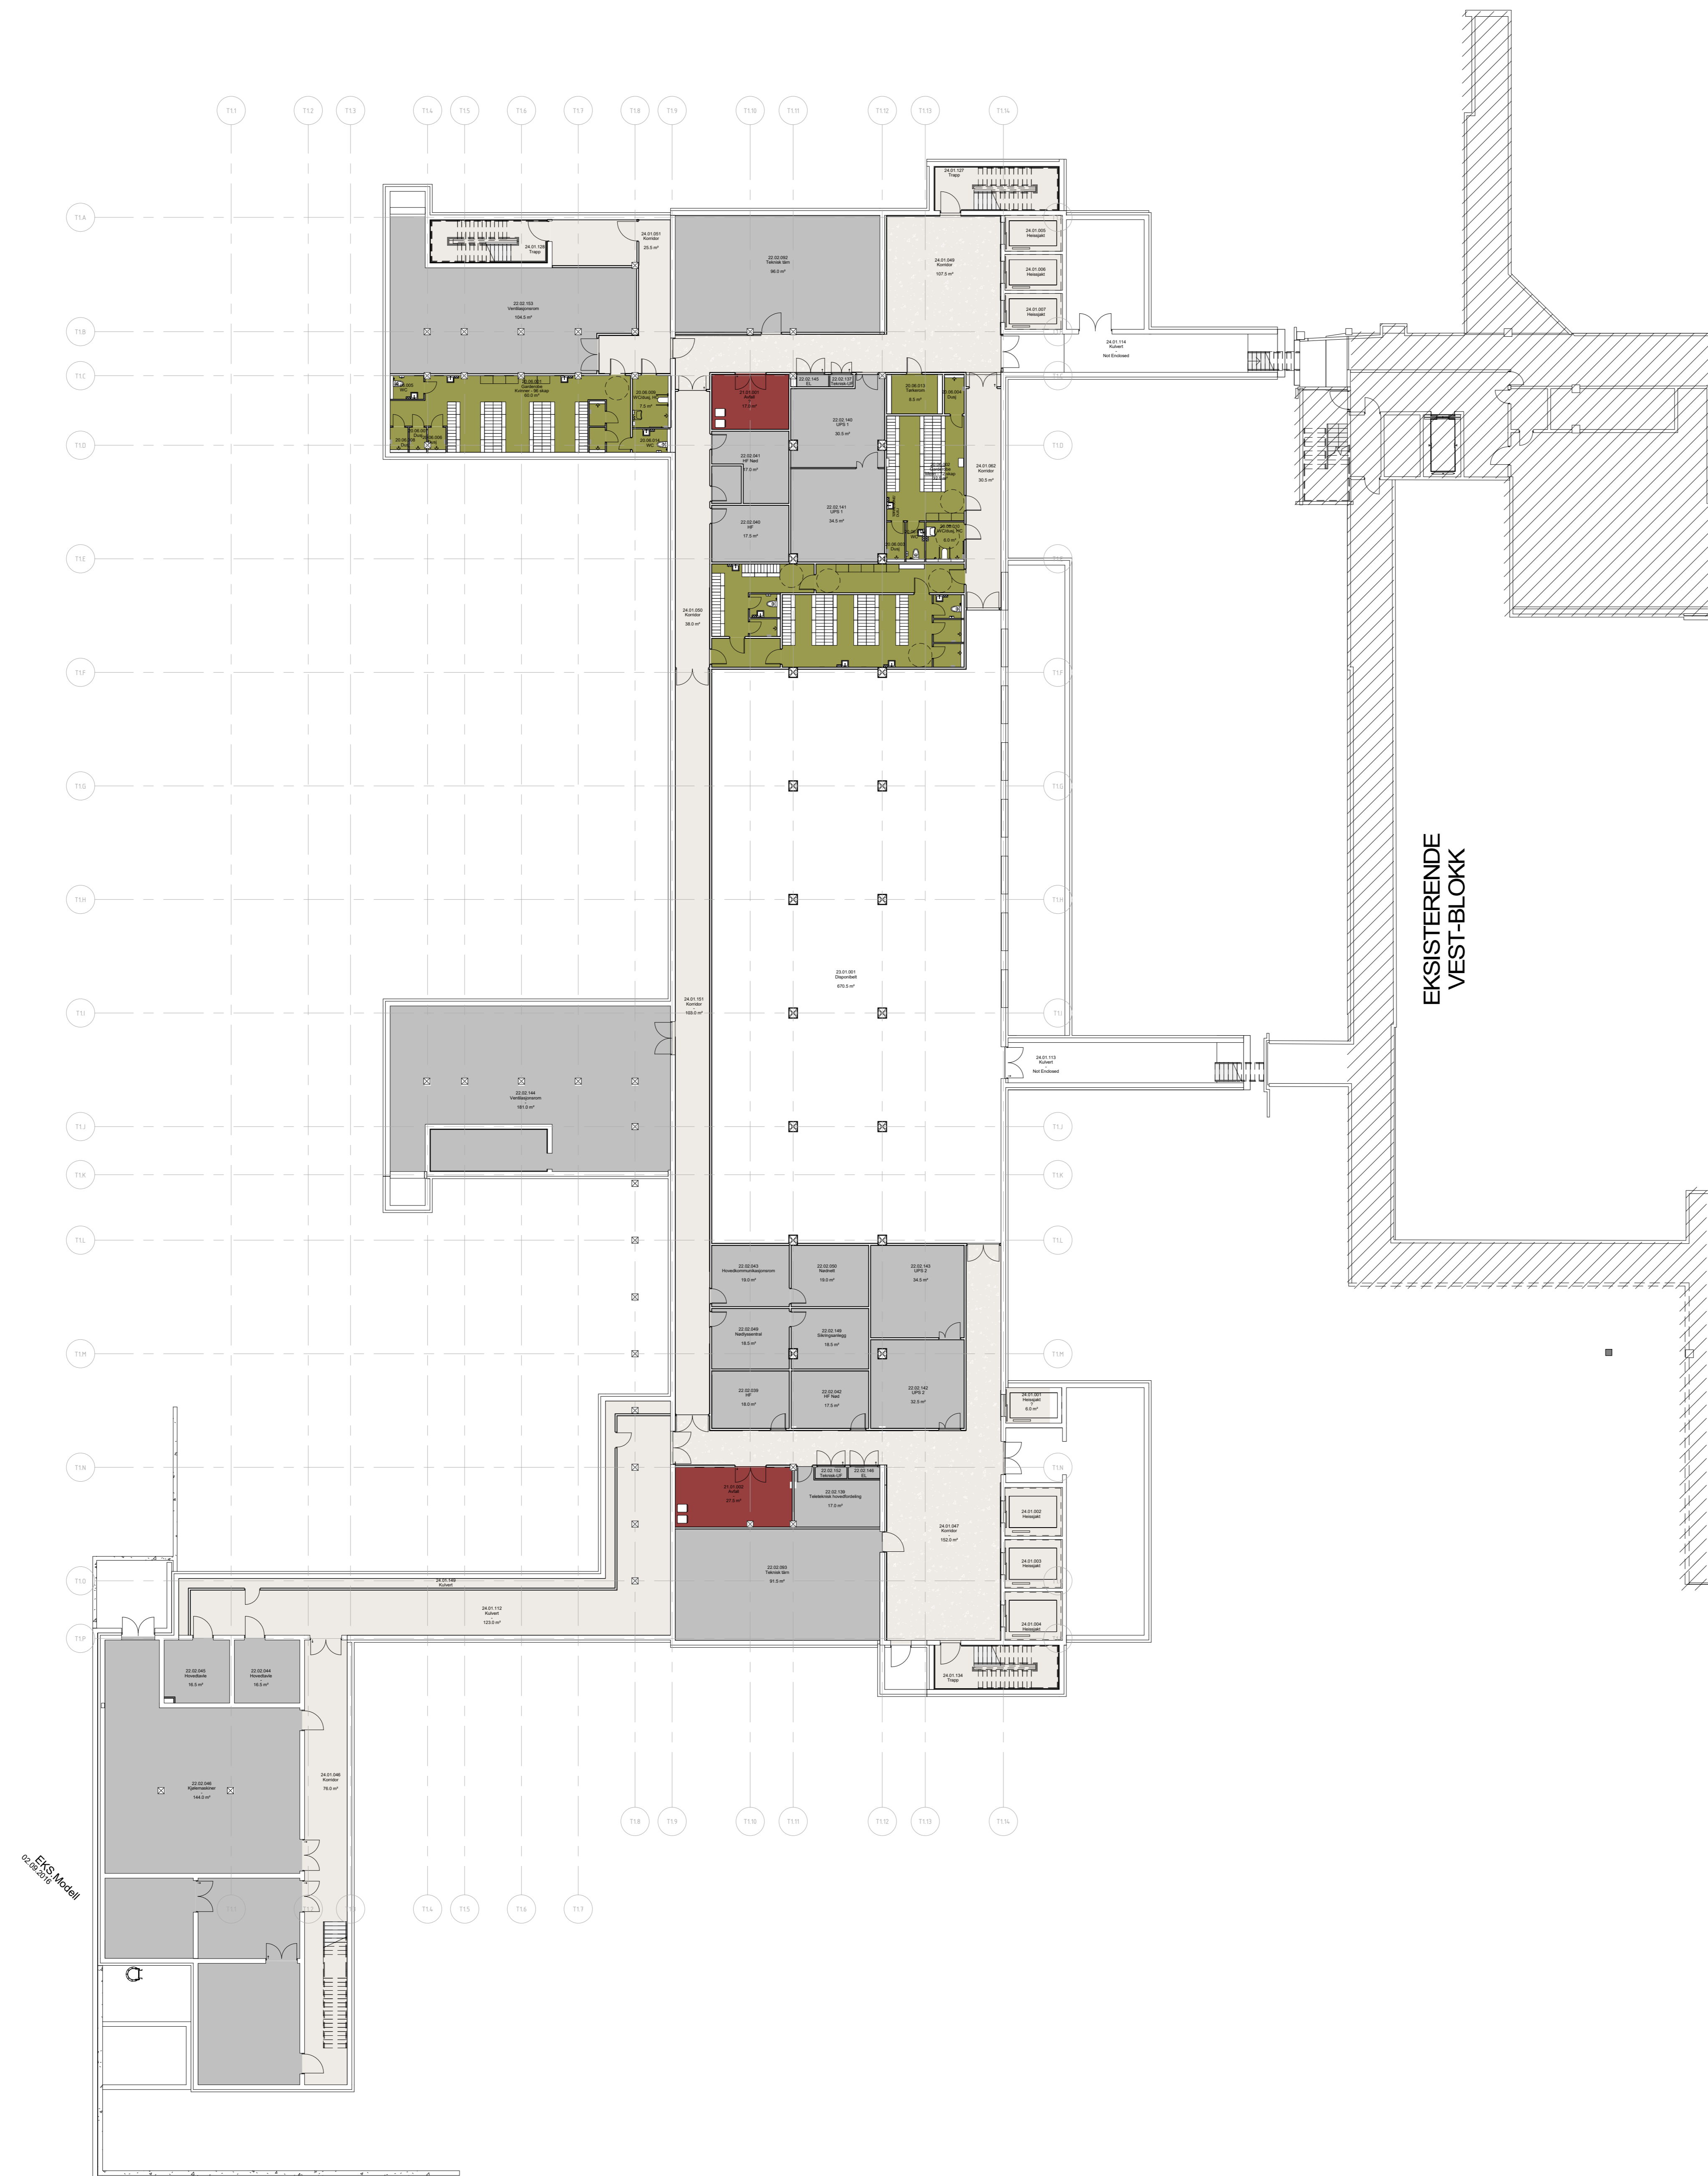


- FORELØPIG ○
- SKISSEPROSJEKT ○
- FORPROSJEKT ○
- RAMMESØKNAD ○
- DETALJPROSJEKT ○
- ANBUDSGRUNNLAG ●
- IGANGSETTINGSØKNAD ○
- ARBEIDSTEGNING ○
- DOKUMENTASJON ○

Hovedfunksjoner

- 10 Trafkkareal
- 21.01 Avfallsentral
- 22 Tekniske arealer
- Fellesfunksjoner

Rev	Dato	Tittel	Tegn	Kont

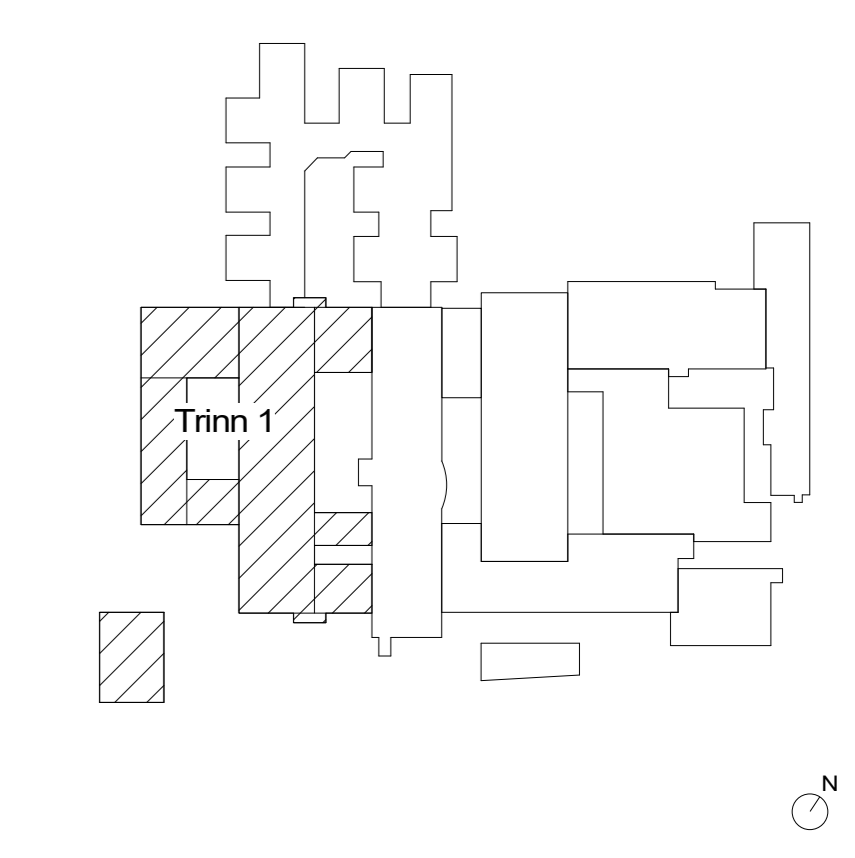


TEKNISSNR: HF001-212007-U2-20-A-200-20-001 REVNR:



PROSJEKTTEAM

PL	DRAC CONSULTING AS, DRAMMENVEIEN 280, DRAMMEN, NORGE TIL: 47 22 12 00, POSTBOKS 100, DRAMMEN, NORGE WWW.DRAC.NO
ARK	MOMENTUM ARKITEKTER AS, DRAMMENVEIEN 280, DRAMMEN, NORGE TIL: 47 22 12 00, POSTBOKS 100, DRAMMEN, NORGE WWW.MOMENTUMARK.NO
RIB	VIKANES BUNGUM AS, DRAMMENVEIEN 280, DRAMMEN, NORGE TIL: 47 22 12 00, POSTBOKS 100, DRAMMEN, NORGE WWW.VIKANESBUNGUM.NO
RIV	VIKANES BUNGUM AS, DRAMMENVEIEN 280, DRAMMEN, NORGE TIL: 47 22 12 00, POSTBOKS 100, DRAMMEN, NORGE WWW.VIKANESBUNGUM.NO
RIE	VIKANES BUNGUM AS, DRAMMENVEIEN 280, DRAMMEN, NORGE TIL: 47 22 12 00, POSTBOKS 100, DRAMMEN, NORGE WWW.VIKANESBUNGUM.NO
LARK	VIKANES BUNGUM AS, DRAMMENVEIEN 280, DRAMMEN, NORGE TIL: 47 22 12 00, POSTBOKS 100, DRAMMEN, NORGE WWW.VIKANESBUNGUM.NO
Øvrige fag	VIKANES BUNGUM AS, DRAMMENVEIEN 280, DRAMMEN, NORGE TIL: 47 22 12 00, POSTBOKS 100, DRAMMEN, NORGE WWW.VIKANESBUNGUM.NO

PROSJEKT  
ByggHaugesund2020  
Karmsundgata 120, 5528 Haugesund

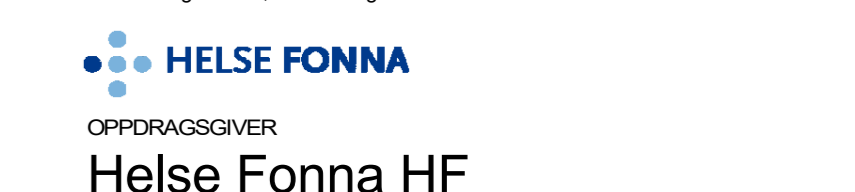

OPPDRAGSØKTER  
Helse Fonna HF

TEGNING  
Plan U2

PROSJEKTSNR: 501422	08.01.2018	REV.DATO:
MALESTOR: 1 : 200	FORMAT: A0	
SIGN: AM	KONT: HCS	
TEGNINGSNR:		REVNR:
HF001-212007-U2-20-A-200-20-001		