



<ul style="list-style-type: none"> — BRANNELESKILJANDE VEGG (EI60) — BRANNELESKILJANDE VEGG (EI60-UBRENNBAR) — BRANNESEKJONERINGS-VEGG (REI120) — RØMMINGSVEG W 120cm FRI ÅPNING 	NORE OG UVDAL OMSORGSSENTER OMSORGSSENTER		BRANNTÉKNISK TEIKNING PLAN UNDERETASJE	
	DBC Hæringthage 3560 LOK		28.9.2005	
	TF: 32 02 99 38 Mobil: 99 43 023 Fax: 32 02 99 21		1:100	
	DBC BRANN OG SIKRING AS		BR-100-2	

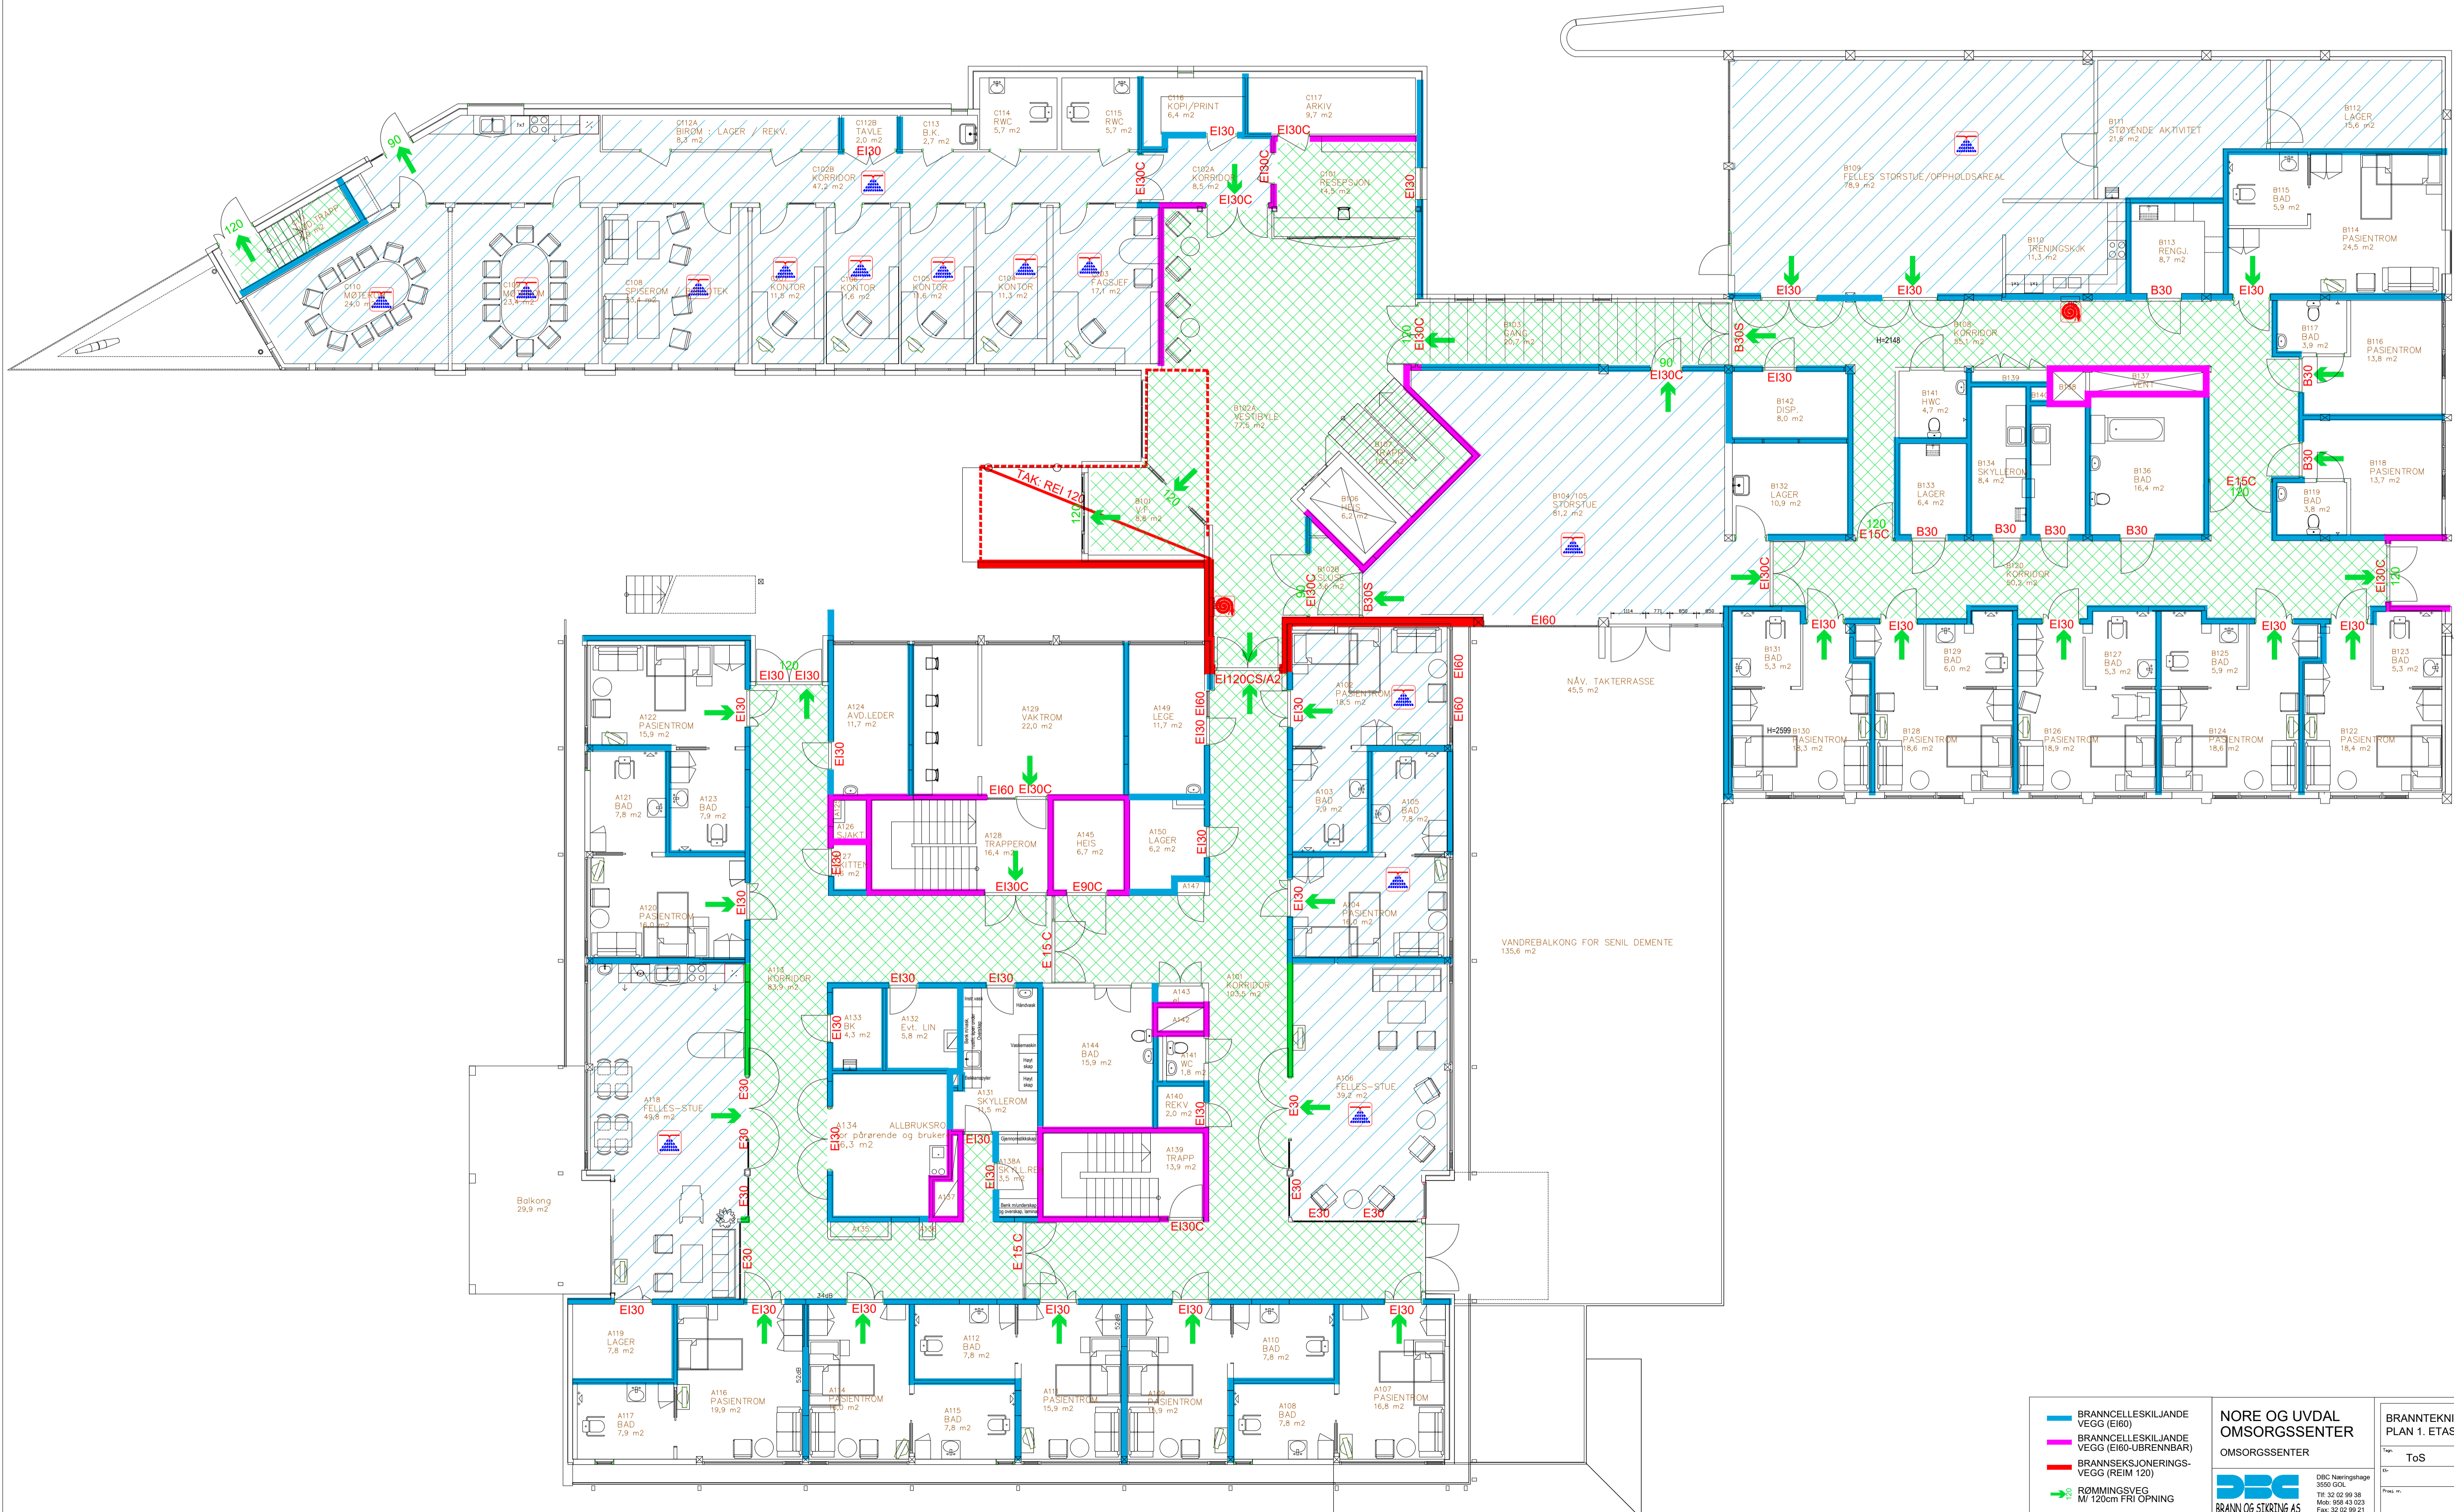

<ul style="list-style-type: none"> — BRANNCESKILJANDE VEGG (Ei60) — BRANNCESKILJANDE VEGG (Ei30/Ei300C) — BRANNSEKJONERINGS-VEGG (REI 120) → RØMMINGSVEG M/ 120cm FRI OPNING 	<p>NORE OG UVDAL OMSORGSSENTER</p> <p>OMSORGSSENTER</p> <p>BRANN OG SIKRING AS</p> <p>DBG Navingsgate 3550 GOL Tlf: 32 02 99 38 Mob: 998 83 023 Fax: 32 02 99 21</p>	<p>BRANNTEKNISK TEIKNING PLAN 1. ETASJE</p> <table border="1"> <tr> <td>Prosjekt</td> <td>ToS</td> <td>Dato</td> <td>28.9.2005</td> </tr> <tr> <td>Skala</td> <td></td> <td>Størrelse</td> <td>1:100</td> </tr> <tr> <td>Prosjekt nr.</td> <td></td> <td>Teikning nr.</td> <td>BR-101-2</td> </tr> </table>	Prosjekt	ToS	Dato	28.9.2005	Skala		Størrelse	1:100	Prosjekt nr.		Teikning nr.	BR-101-2
Prosjekt	ToS	Dato	28.9.2005											
Skala		Størrelse	1:100											
Prosjekt nr.		Teikning nr.	BR-101-2											

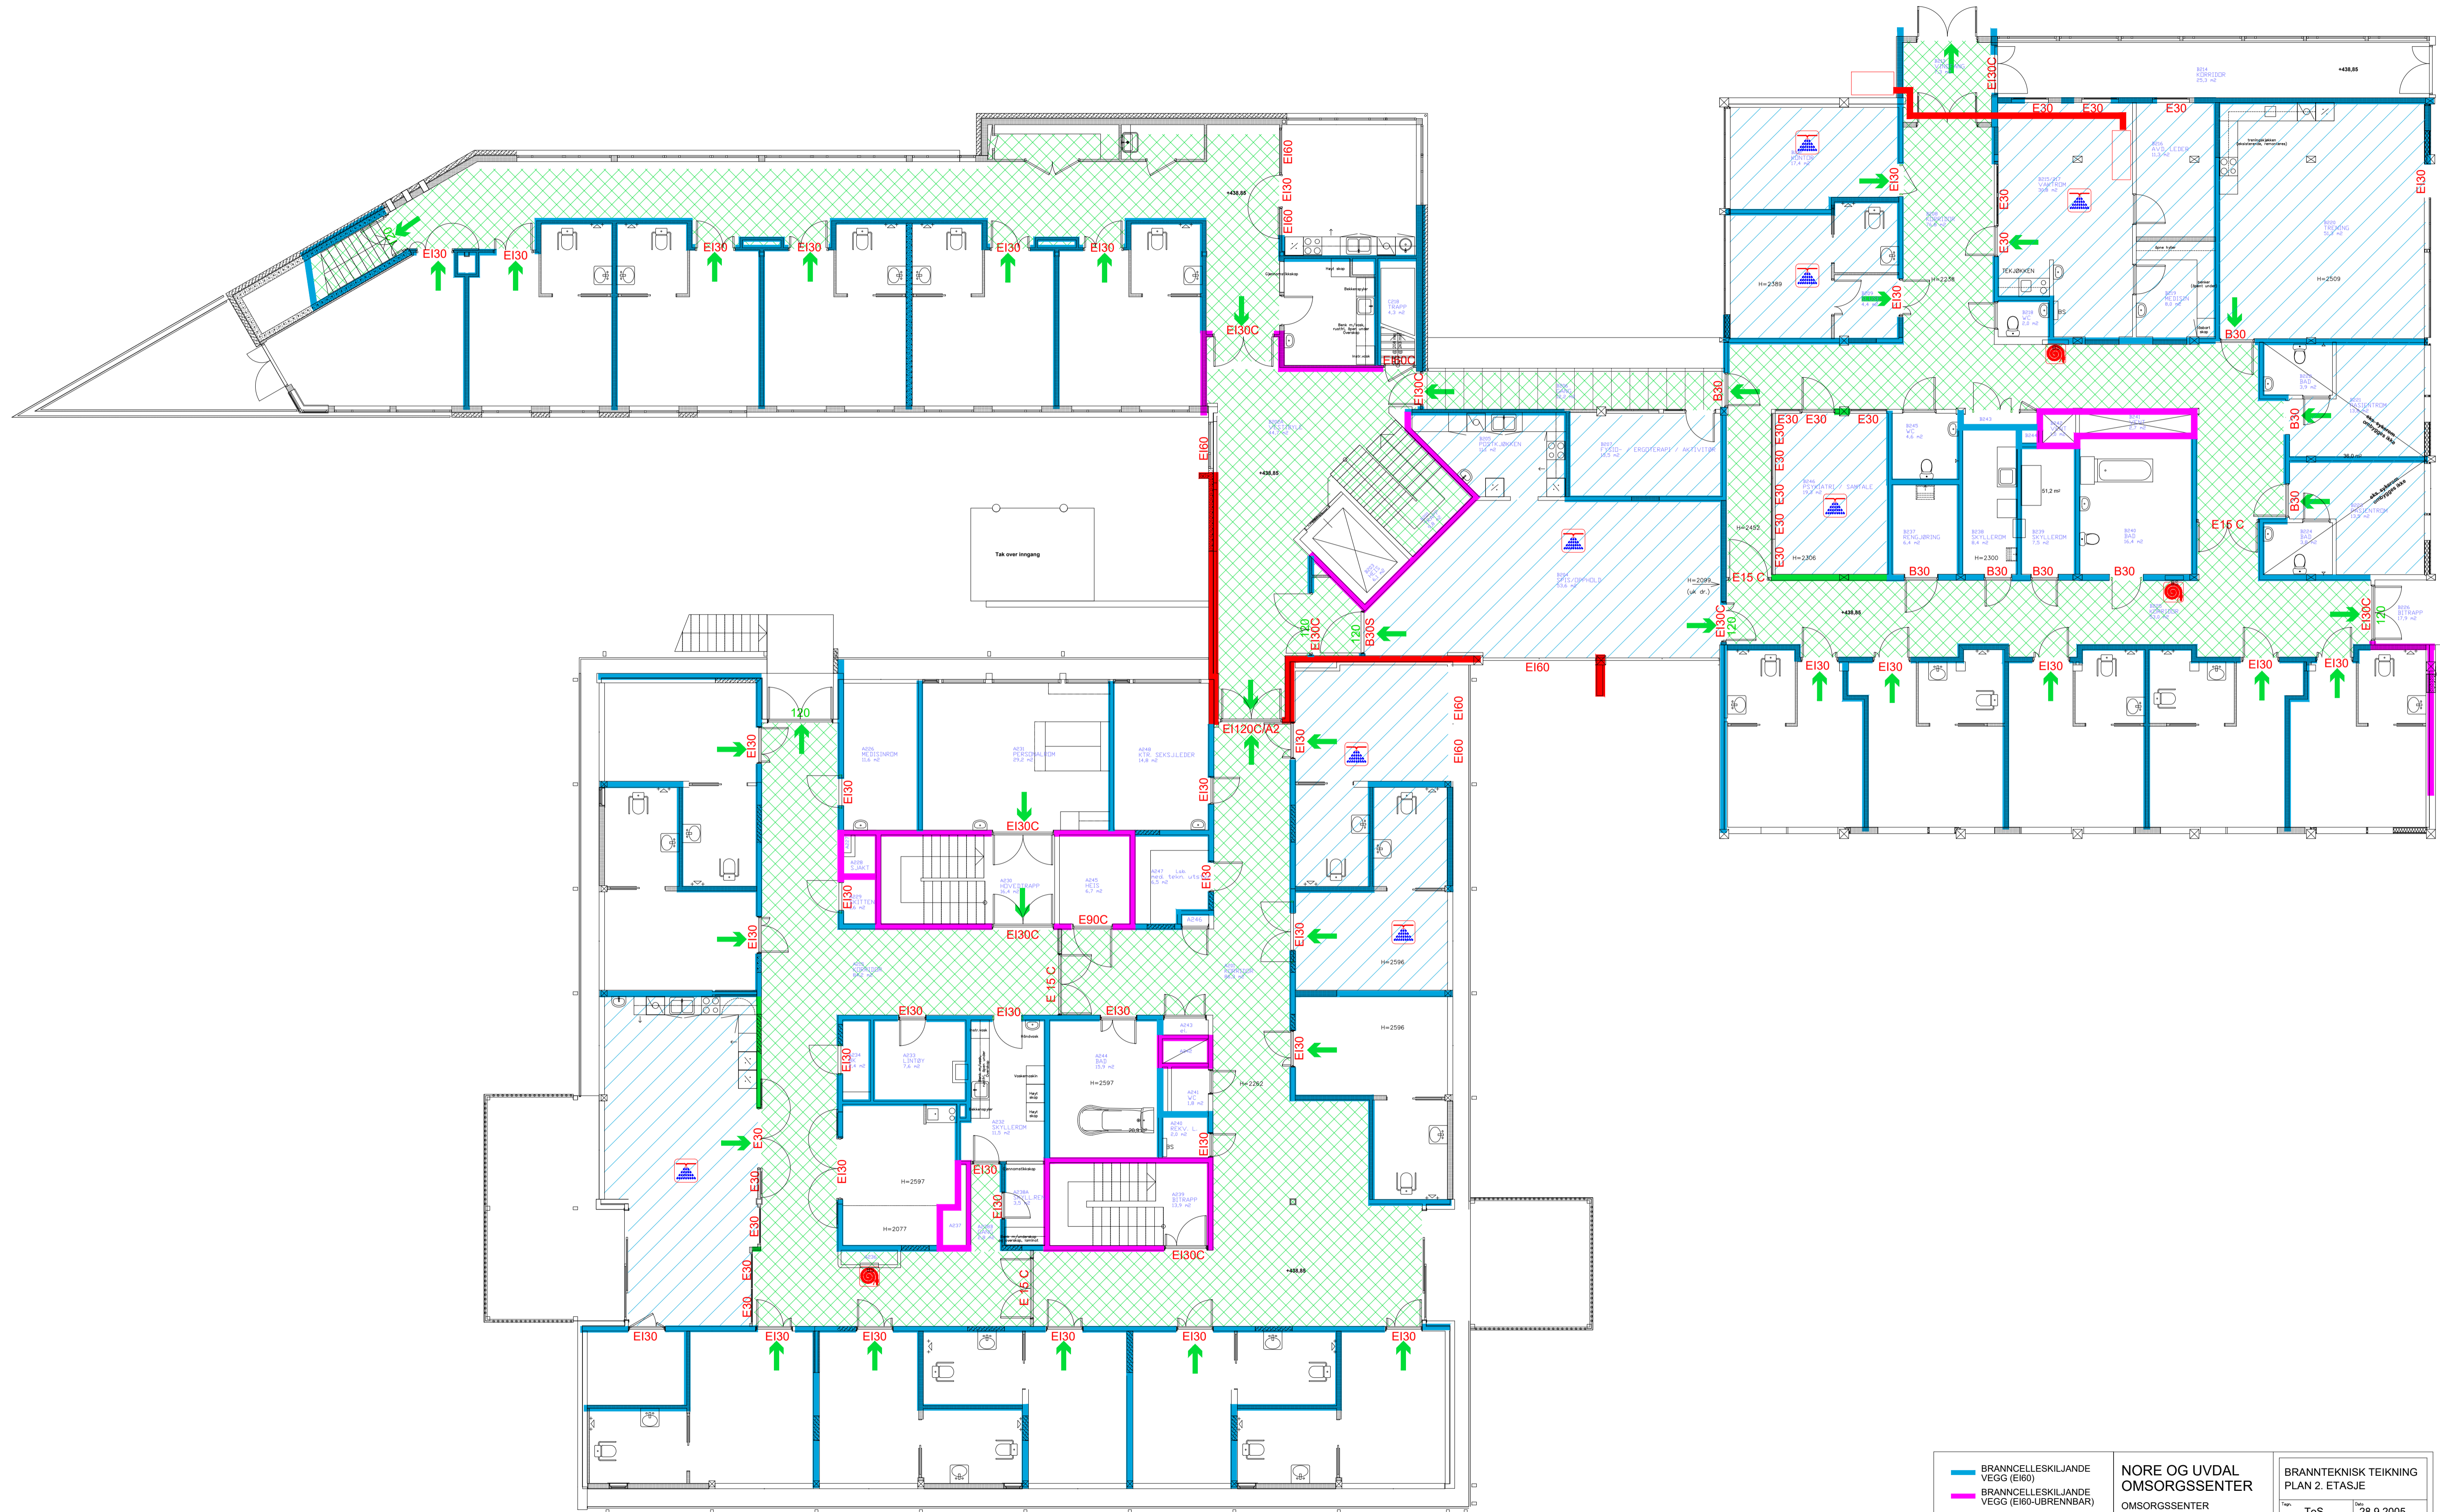

<ul style="list-style-type: none"> — BRANNELLESKILJANDE VEGG (EI60) — BRANNELLESKILJANDE VEGG (EI60-LUBRENNBAR) — BRANNSEKSJONERINGS-VEGG (REIM 120) → RØMMINGSVEG M/ 120cm FRI OPNING 	NORE OG UVDAL OMSORGSSENTER OMSORGSSENTER		BRANNTEKNISK TEIKNING PLAN 2. ETASJE	
			DBC Næringsbygg 3550 GOL Tlf: 32 02 99 38 Mobil: 958 43 023 Fax: 32 02 99 21	
	ToS		28.9.2005	
	1:100		BR-102-2	