

2 1/2
veier inntegnet

1 7/8
inntegnet:
stikkledn.
lysledn.
nedlopsrør etc.

Kr. sund kommune leiegårder på bykselkvartalet	mål: 500	tegn. nr. 4.
		dato 9-9-40
		tegn. av C.S.


SITUASJONSPLAN

Gadkjernes
 Kristiansunds-stadsingeniørkontor 27/11-1940.
 A.R.



Sanitæranlægget.

Kr. sund Kommune - leiegårde på byksetkvartalet	M=1/50 tegn.nr. 3. dato 14-11-40
ETASJEPLAN 1. & 2. etasje.	Blokk A C.M. Mathiesen og 27

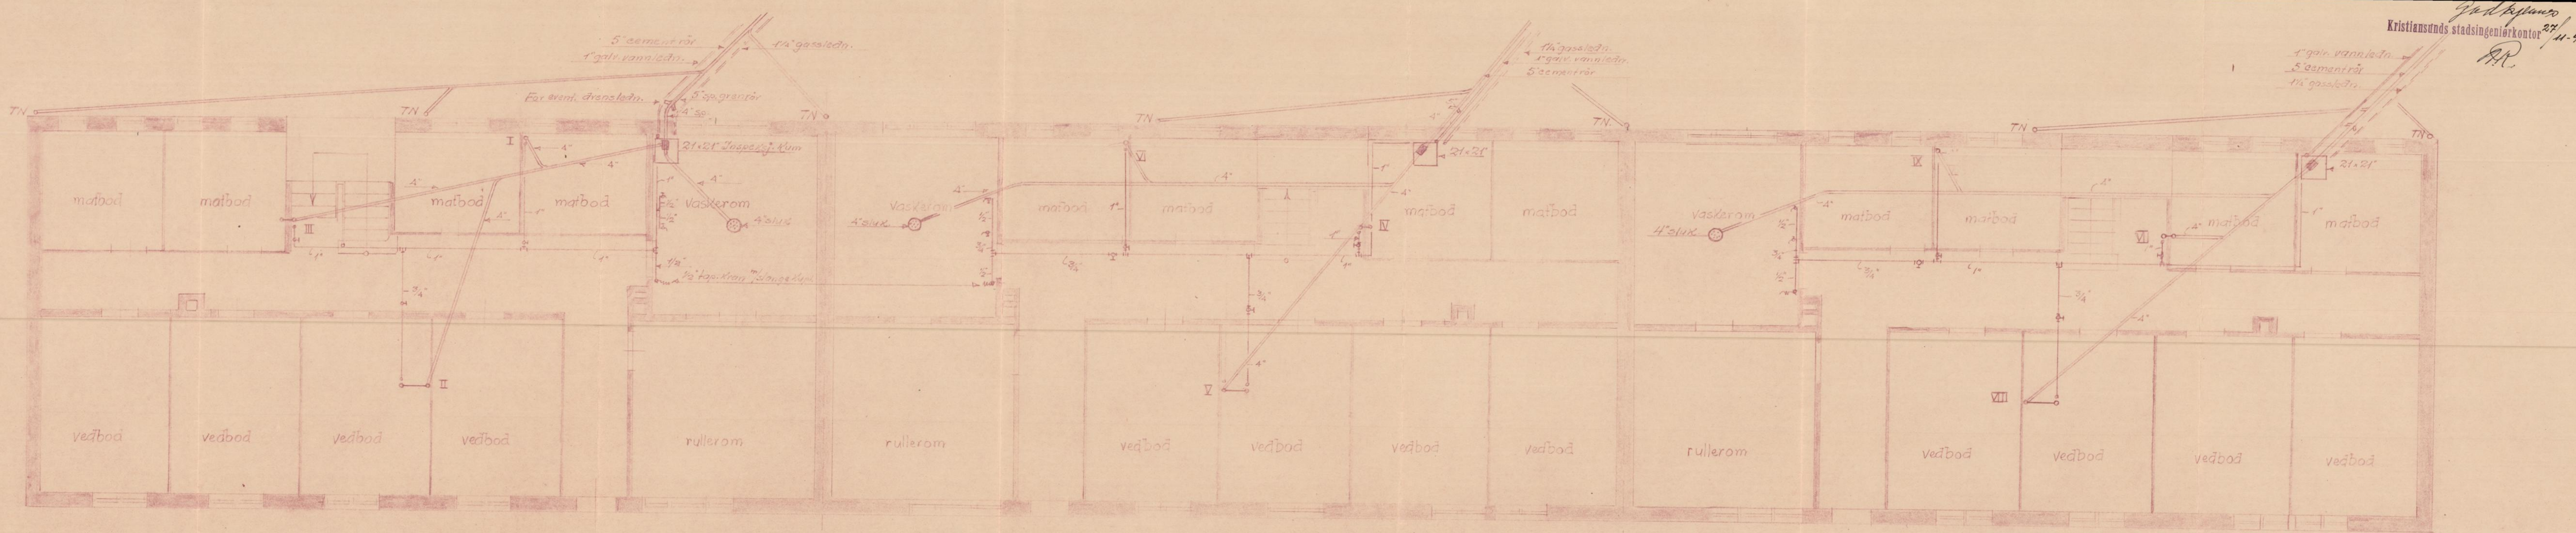

J. H. B. Jensen
 Kristiansunds stadsingeniörkontor 27/11-40
J.H.

Sanitæranlægget

Kristiansund Kommune	M=1/50	teg. nr. 2.
leiegårder på		dato 13-11-40
bykseterritoriet		
Blokk A		
WILLERPIAN		C. M. Nielsen 530