


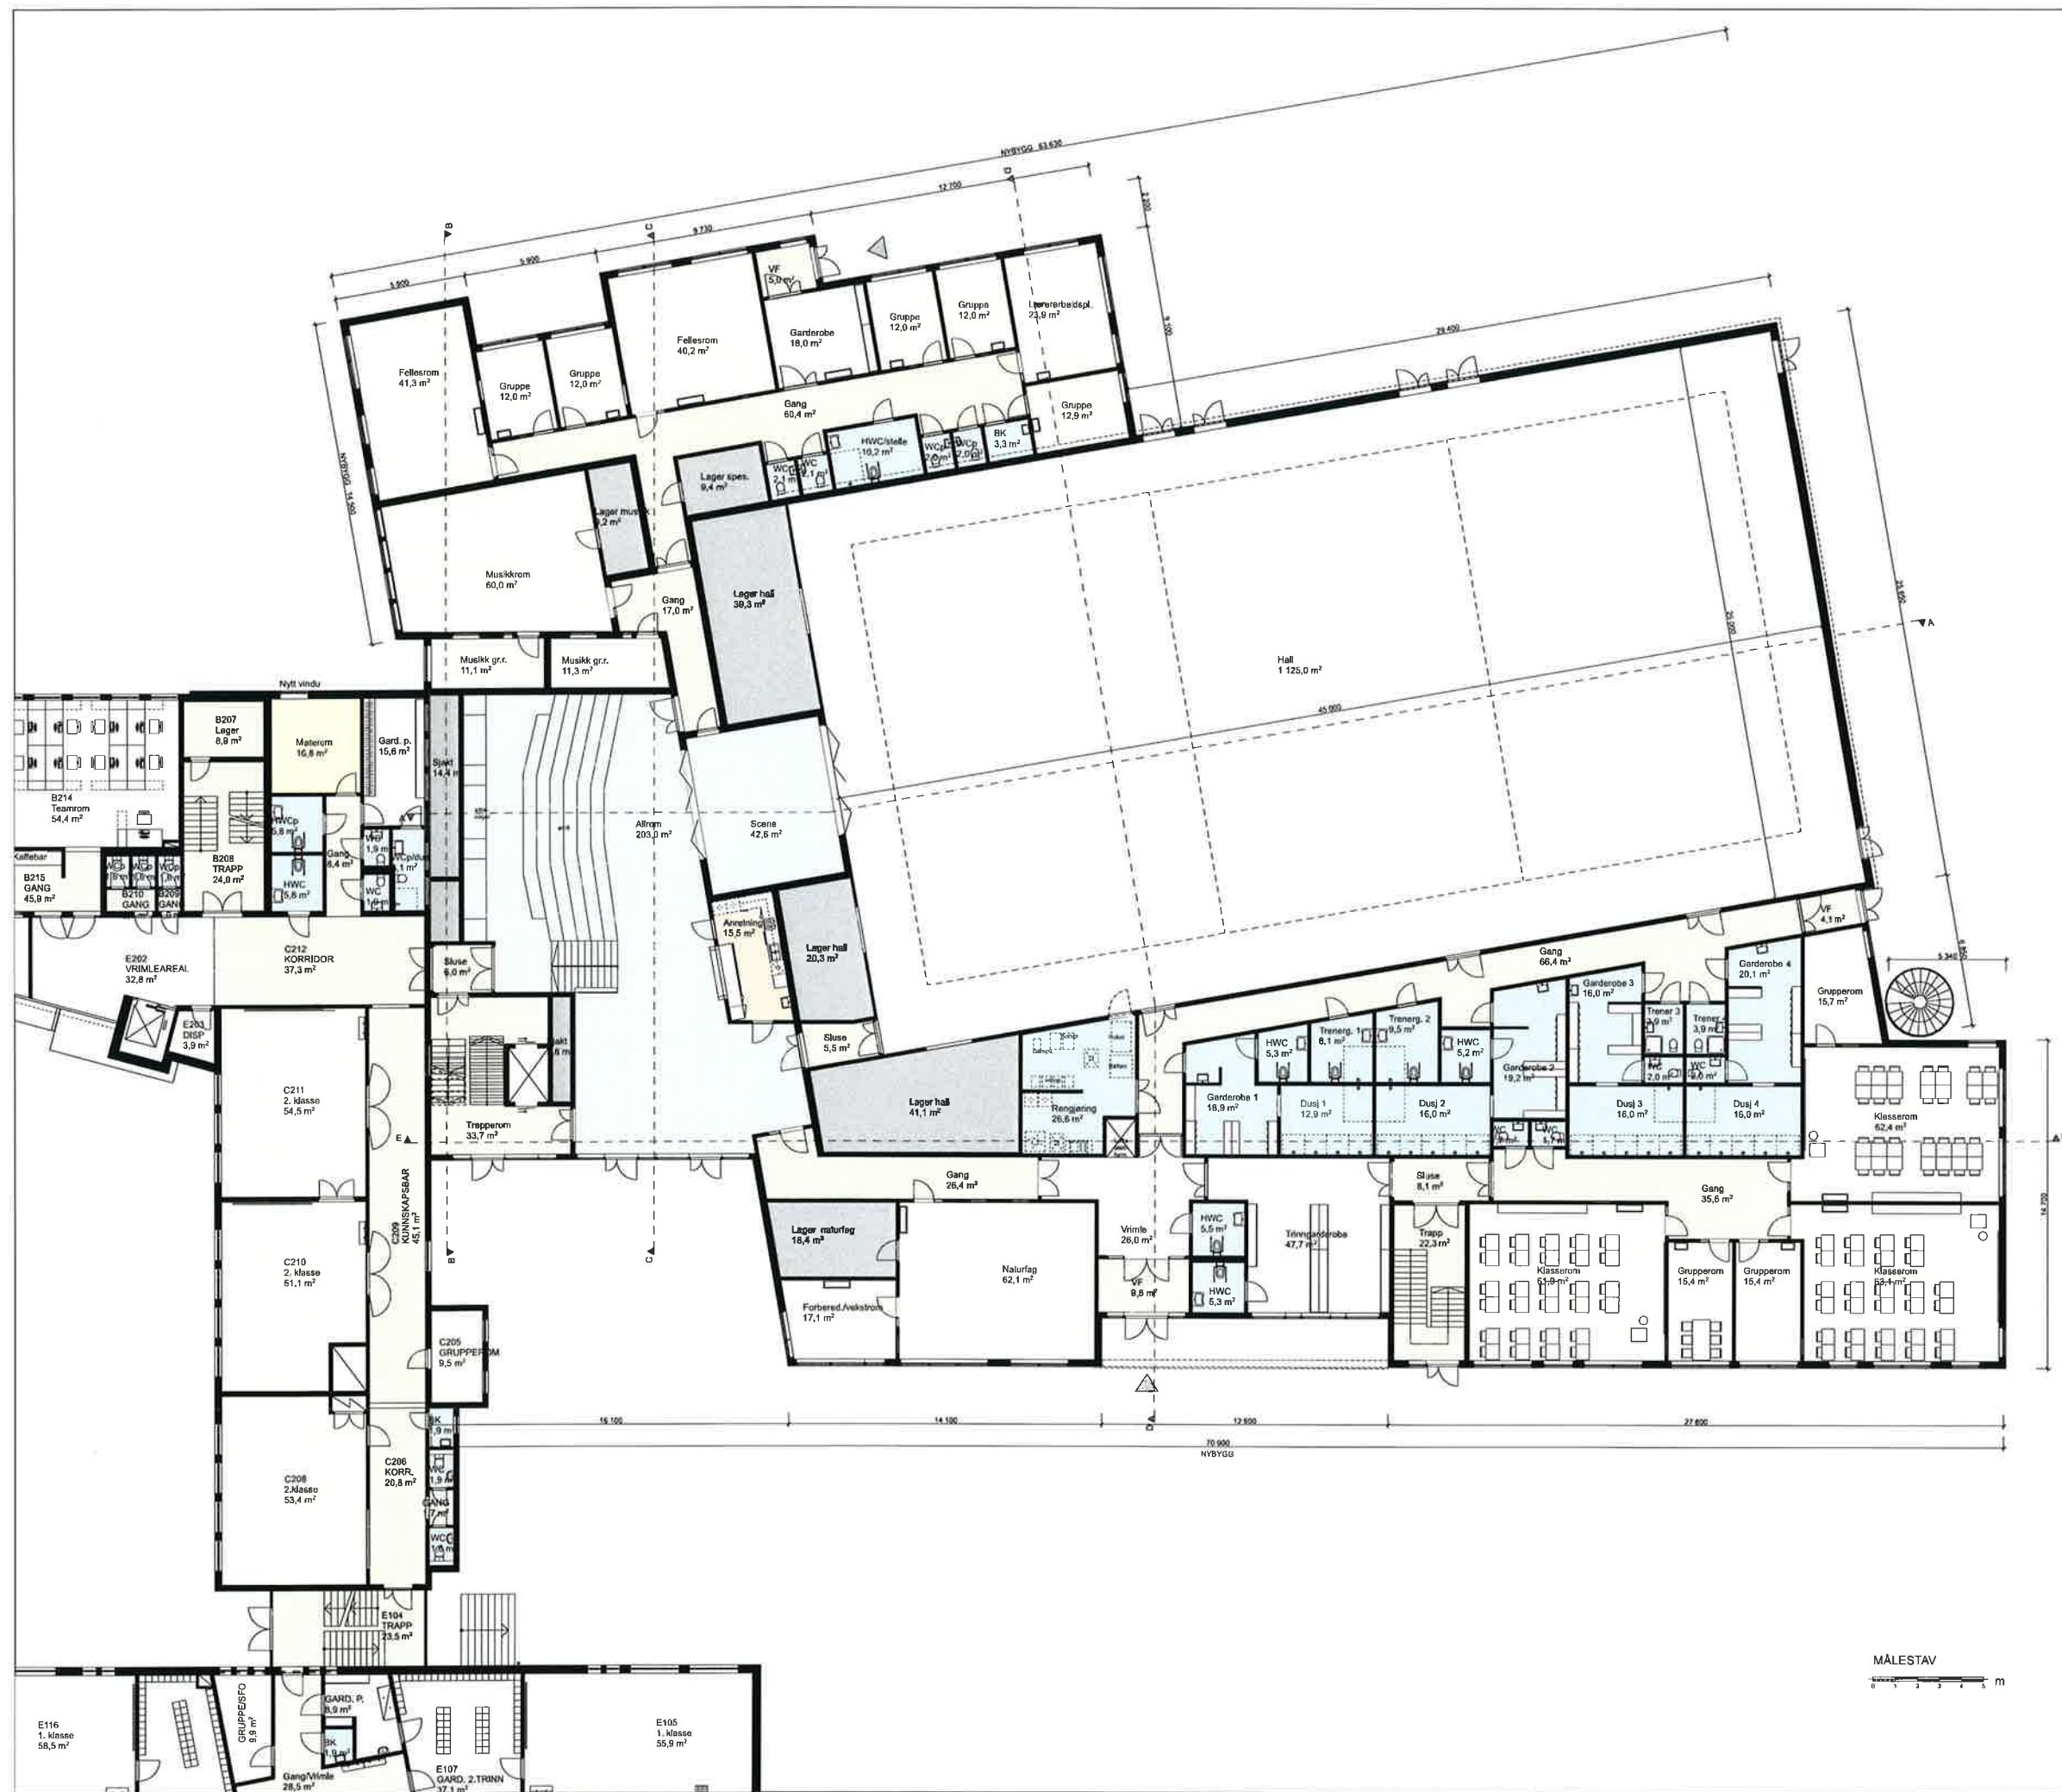



Tegningsnr.
A-N-11

Revisjon nr.

Type tegning

Plan 1. etasje nybygg

Lokalisering



Prosjekteringsgruppen

● **ARK:** Spir Arkitekter AS

○ **RIB:** Rådg. ing. Bygg

○ **RIE:** Rådg. ing. Elektro

○ **RIV:** Rådg. ing. VVS

Tollbodgaten 22
3111 Tanberg
Tlf: 33 38 18 80
post@spir.no

RIB: RIB 15
0000 RIBbyen
Tlf: 000 00 000
rib@rib.no

RIE: RIE 15
0000 RIEbyen
Tlf: 000 00 000
rie@rie.no

RIV: RIV 15
0000 RIVbyen
Tlf: 000 00 000
riv@riv.no

Fase:

Skisse-/forprosjekt

SPIR

Prosjekt

21570

Presterød skole

Tilakehaver

**Tønsberg kommune,
Eiendomsutvikling**
Valløveien 22, Tolvsrød

Sig.

Kontroll

Filnavn:

21570_Eiendomsutvikling

Dato:

08.03.21

Målestokk:

1:200 i A2

Tegningsnr.:





A-N-11

Type tegning:

Plan 1. etasje nybygg



Revisjon nr.:

*

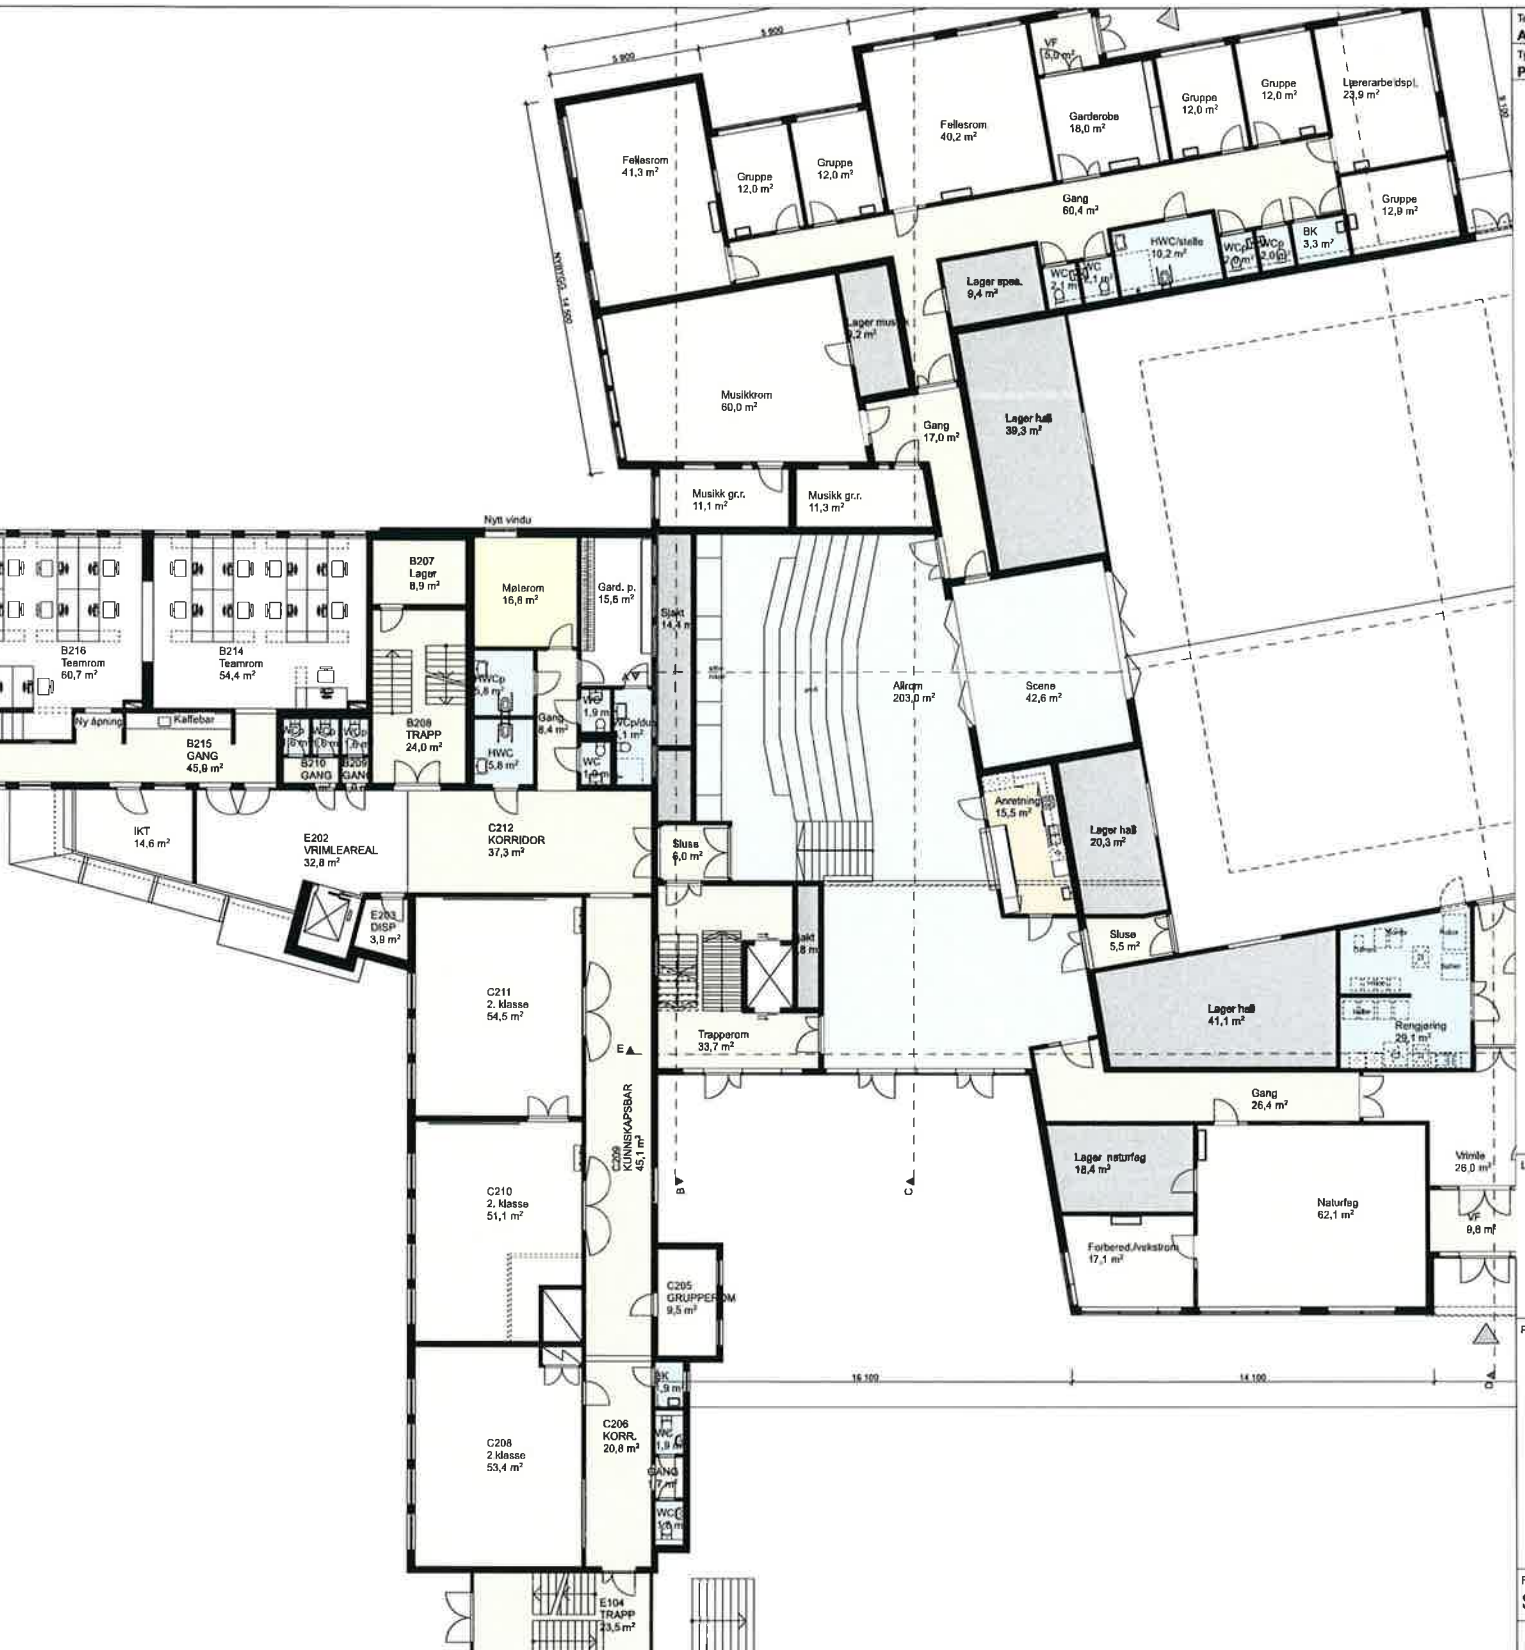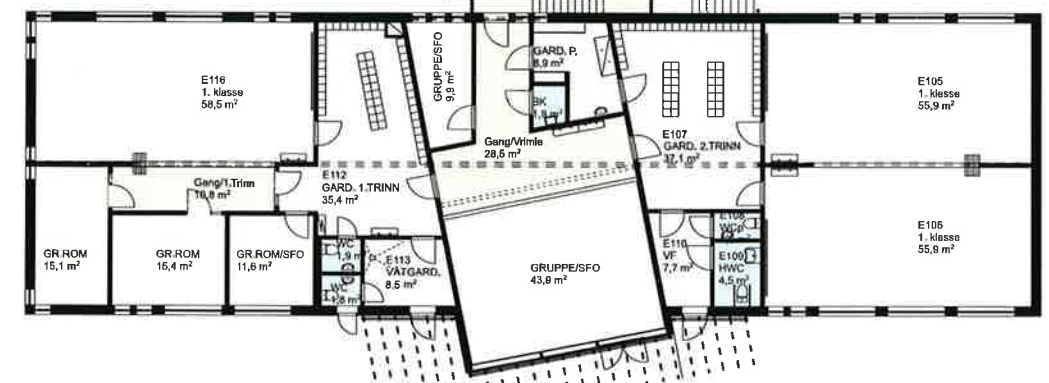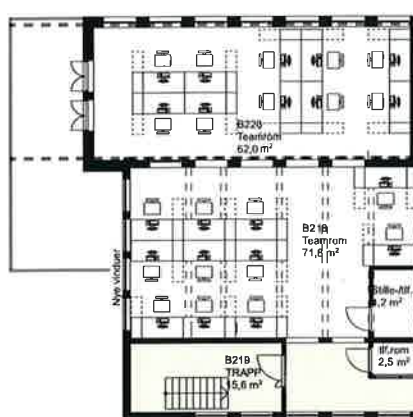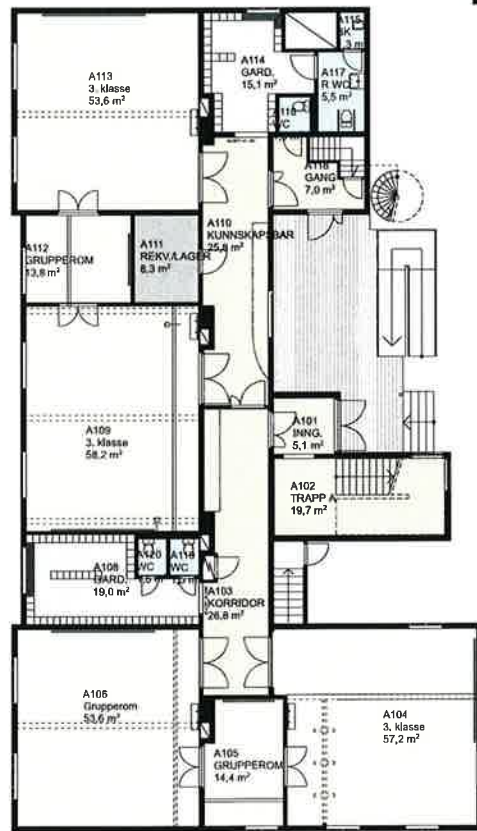


Tegningsnr. A-E-12		Revisjon nr.	
Type tegning Plan 2. etasje Eksisterende bygg			
Prosjekteringsgruppe ☒ ARK: Spir Arkitekter AS ☐ RIB: Rådg. ing. Bygg ☐ RIE: Rådg. ing. Elektro ☐ RIV: Rådg. ing. VVS			
Fase Skisse-/forprosjekt		SPIR	
Prosjekt 21570 Presterød skole			
Tiltekehaver Tønsberg kommune, Eiendomsutvikling Valløveien 22, Tolvsrød		Sign. Kontroll F. Ingvang 21570_Eksisterende bygg.dwg Dato: 08.03.21 Målestokk: 1:200 i A2 Revisjon nr.: -	
Tegning nr.: A-E-12 Type tegning: Plan 2. etasje Eksisterende bygg			



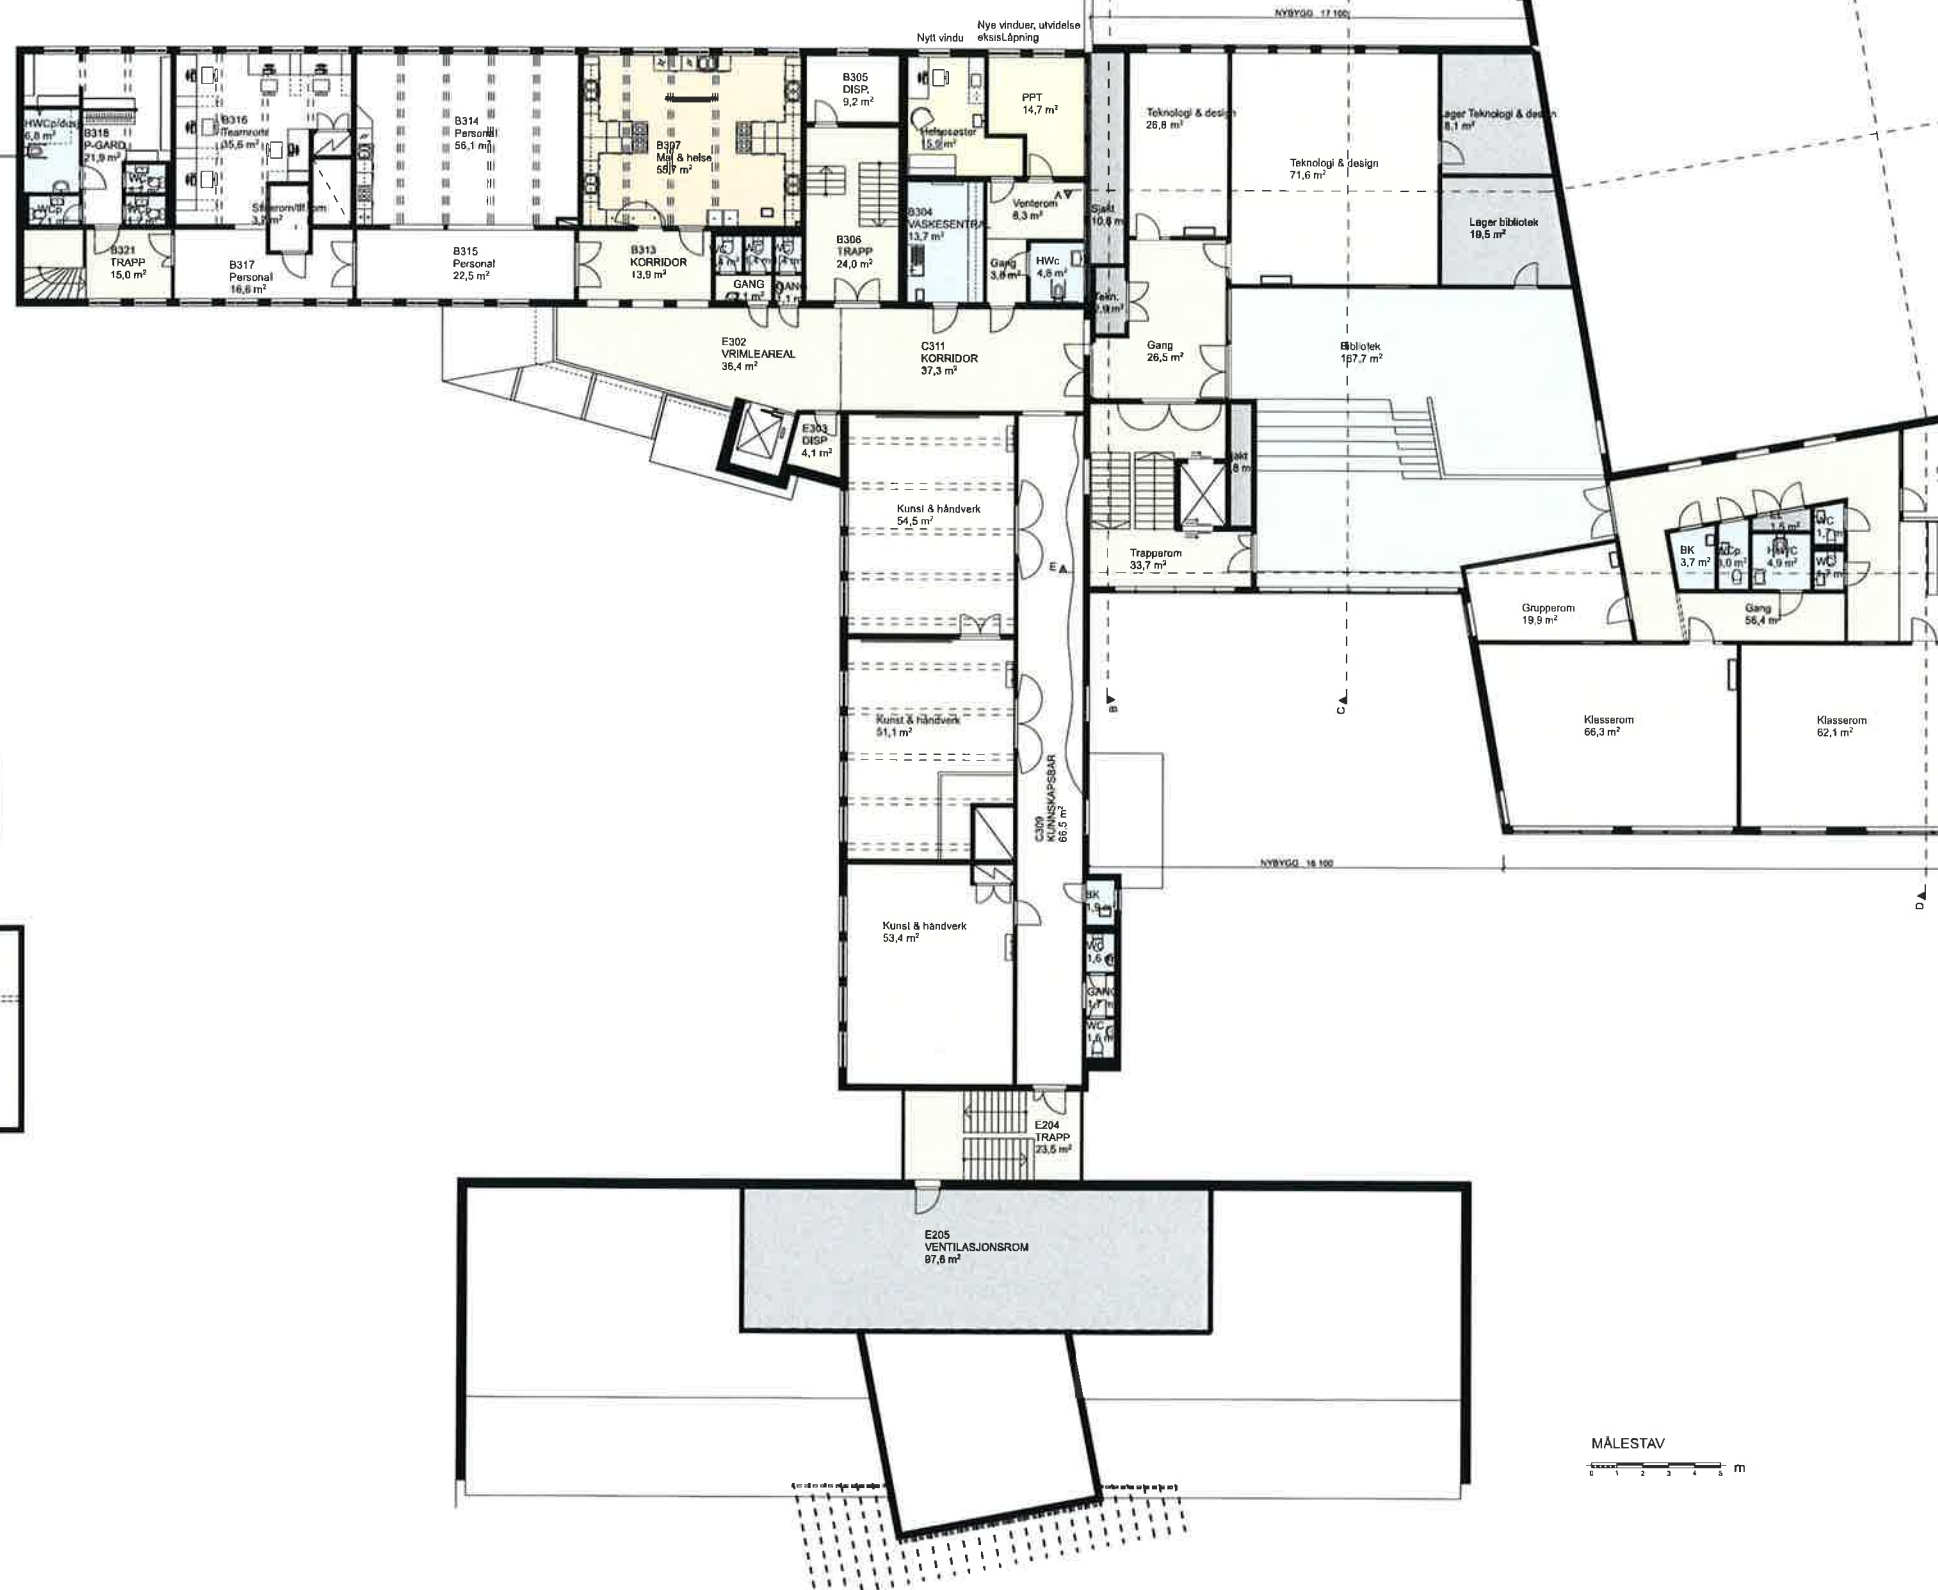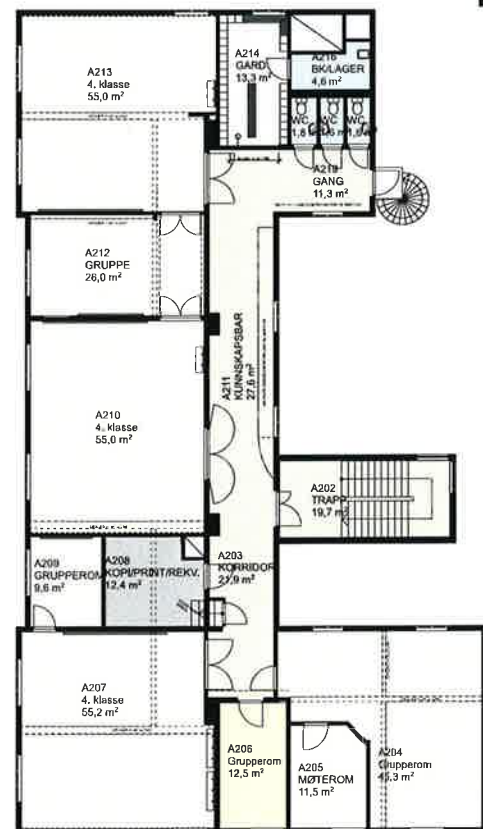


MALESTAV
0 1 2 3 4 5 m

Tegningsnr. A-E-13		Revisjon nr.
Type tegning Plan 3. etasje Eksisterende bygg		
Lokalisering:		
Prosjekteringsgruppen		Tallbodgaten 22 3111 Tønsberg Tlf: 33 36 16 00 post@spir.no
● ARK: Spir Arkitekter AS		
○ RIB: Rådg. ing. Bygg		RIBveien 18 0000 RIBveien Tlf: 000 00 000 rib@riby.no
○ RIE: Rådg. ing. Elektro		RIEveien 18 0000 RIEveien Tlf: 000 00 000 rie@riema.no
○ RIV: Rådg. ing. VVS		RIVveien 18 0000 RIVveien Tlf: 000 00 000 riv@riema.no
Fase Skisse-/forprosjekt		SPIR
Prosjekt 21570 Presterød skole		
Tilakshaver Tønsberg kommune, Eiendomsutvikling Valløveien 22, Tøvsrød		Sign. Kontroll Filenavn: 21570_Eksisterende Bygg.pdf Dato: 08.03.21 Målestokk: 1:200 i A2 Revisjon nr.: *
Tegningsnr.: A-E-13 Type tegning: Plan 3. etasje Eksisterende bygg		

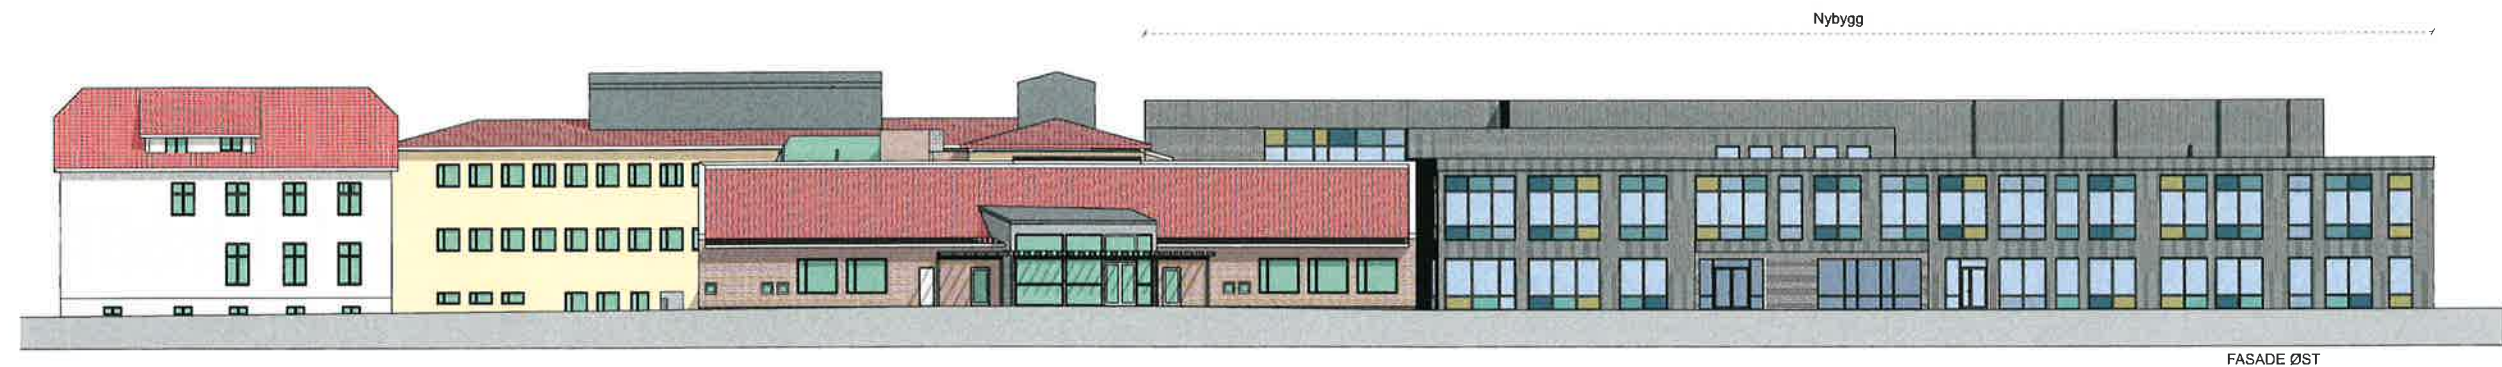


FASADE ØST

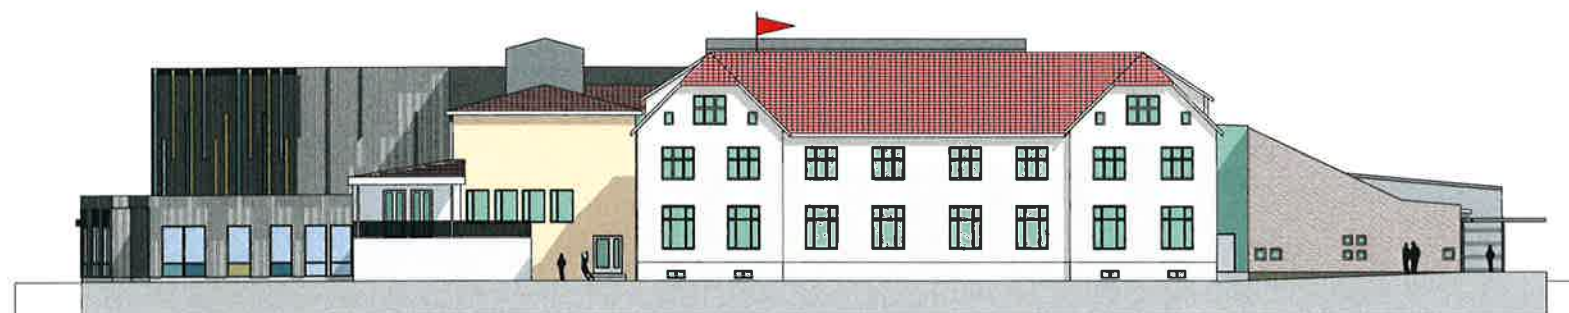

FASADE SØR




FASADE VEST

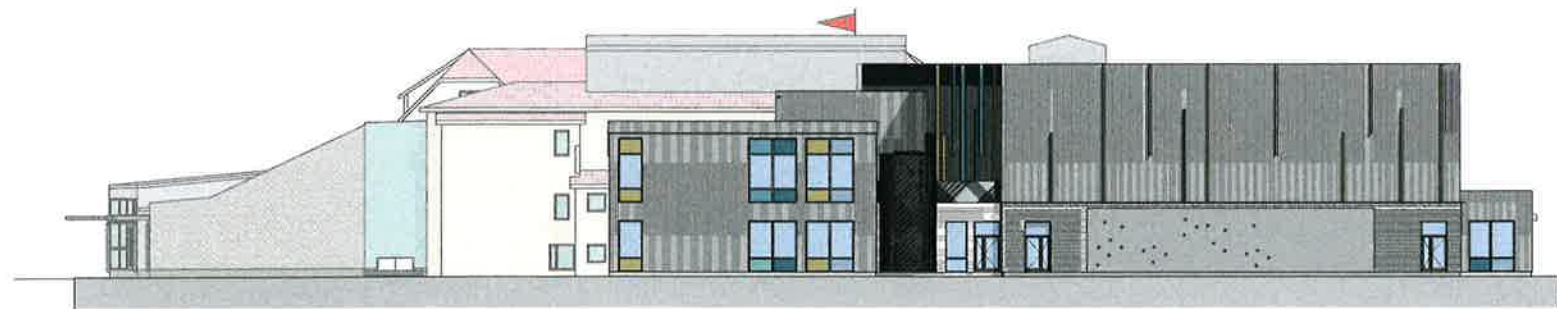


FASADE NORD



Tegningsnr. A-250		Revideret nr.	
Type tegning FASADER			
Lokalisering			
Prosjektgruppe			
☒ ANK: Spir Arkitekter AS			
☐ AB: Rådg. ing. Bygg			
☐ HE: Rådg. ing. Elektro			
☐ RV: Rådg. ing. VVS			
Fase		SPIR	
Type		#Notes	
Prosjekt		21570	
Tilstand		Presterød skole	
Tilstand		Tønsberg kommune, Eiendomsutvikling	
Tilstand		Vårveien 22, Tønsberg	
Tilstand		1:200, 1:100 i A1	
Tilstand		A-250	
Tilstand		FASADER	

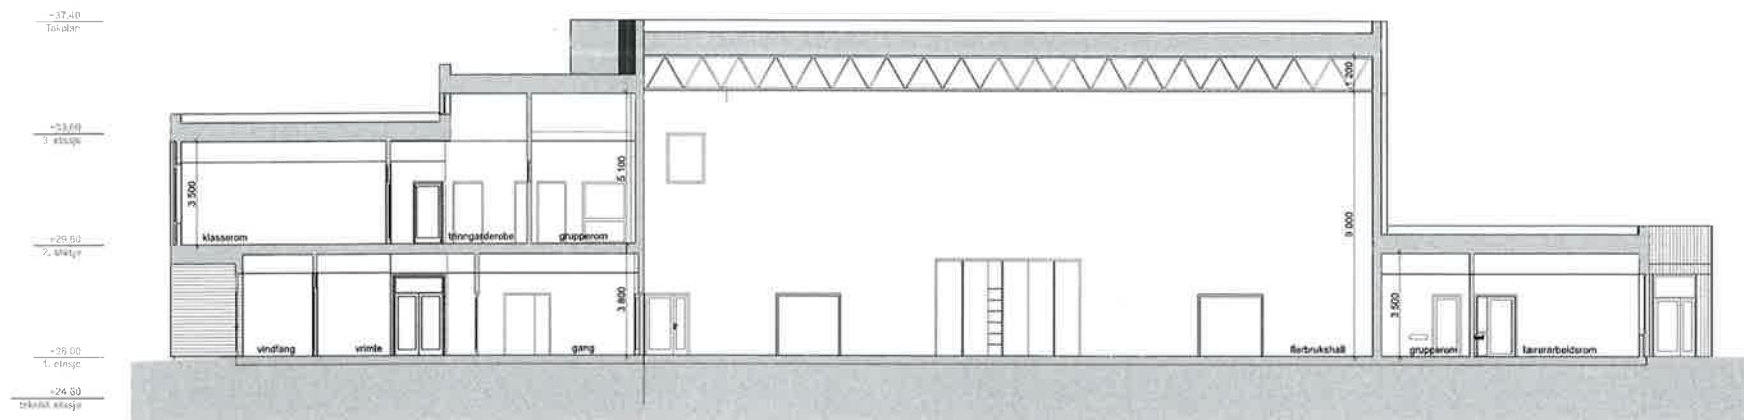

SNITT D-D

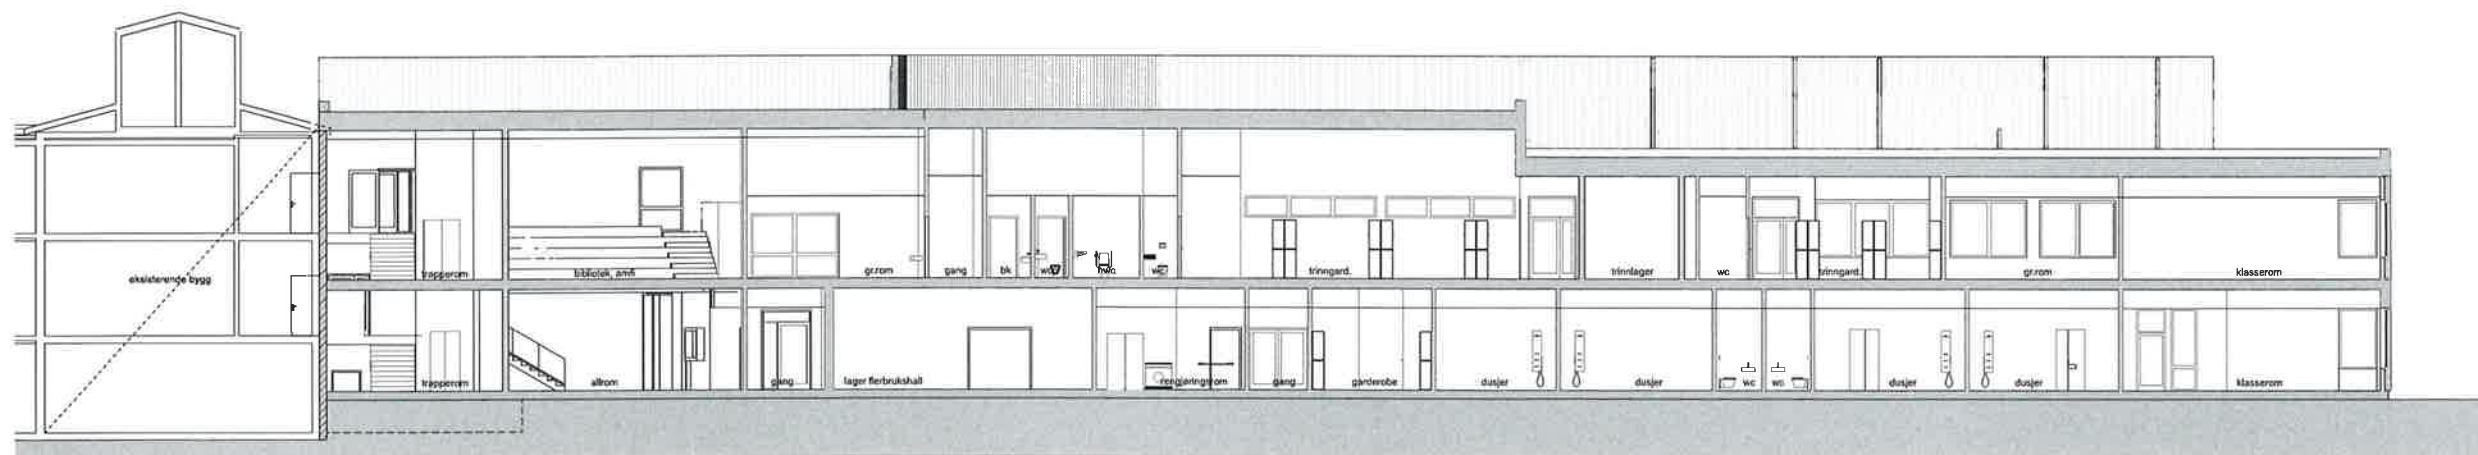

SNITT E-E

Tegningnr. A-21		Rutegitt nr.	
Type tegning SNITT D-D OG E-E			
Lokalisering			
Prosjekt			
21570 Presterød skole			
Eiendomsutvikling			
Tønsberg kommune, Eiendomsutvikling Vallaveien 22, Tønsberg			
Tegningsnr. A-21			
Type tegning SNITT D-D OG E-E			
Prosjektgruppe			
ARK: Spir Arkitekter AS			
RIR: Rådg. ing. Bygg			
RIE: Rådg. ing. Elektro			
RV: Rådg. ing. VVS			
Tegningsnr. 21570 Til: 22.03.2021 per@spir.no			
RIR: Rådg. ing. Bygg Til: 22.03.2021 per@spir.no			
RIE: Rådg. ing. Elektro Til: 22.03.2021 per@spir.no			
RV: Rådg. ing. VVS Til: 22.03.2021 per@spir.no			
Fase			
Skisse-/forprosjekt			
Spir			
Tegningsnr.			
Tønsberg kommune, Eiendomsutvikling Vallaveien 22, Tønsberg			
Sign.			
Kontroll			

