

SENGEOMRÅDE NV 7et.
12 normalsenger
2 kontaktsmitte isolater
1 XL sengerom
totalt 15 senger

PASIENTHOTELL
SENGEOMRÅDE NØ 5et.
17 normalsenger
totalt 17 senger

PASIENTHOTELL

SENGEOMRÅDE SV 5et.
7 barne normalsenger
1 barne isolat
4 pasienthotellsenger normal
1 pasienthotellseng XL
totalt 13 senger

LEKEOMRÅDE

FØDE/BARSEL

SENGEOMRÅDE SØ 5et.
FØDE

Lydkrav til vegger og glassfelt. Feltnålt verdi

- R'w = 24 dB
- R'w = 30 dB
- R'w = 37 dB
- R'w = 44 dB
- R'w = 48 dB
- R'w = 52 dB
- R'w = 55 dB
- R'w = 60 dB
- R'w = 70 dB

■ Lydkrav for vegg må dimensjoneres ut fra forventet støynivå. Sjaktvegger må utføres ihht føringer i lydnotat.

Lydkrav til dører, labmålt verdi Rw

- 28dB
- 33dB
- 38dB
- 43dB

Lydkrav gitt i lydplanene må sees i sammenheng med detaljer i akustikkrapport.


1 Skyvedør vil medføre begrenset lydisolasjon.

FORELØPIG TEGNING

18.09.2020

Rev	Dato	Beskrivelse	Tegning

<p>Prosjektinformasjon:</p> <p>ASR: Arkitema Architects, St. Olavs Gate 27, 0165 Oslo, +47 22 99 44 50</p> <p>ARK: Arkitema, Drammensveien 130, 0277 Oslo, +47 41 52 1111</p> <p>REB: COOH AS, Oslo, Nøstebrogata 12, 0657 Trondheim, +47 92284</p> <p>REB: COOH AS, Oslo, Nøstebrogata 12, 7033 Trondheim, +47 92284</p> <p>REI: COOH AS, Oslo, Nøstebrogata 12, 7033 Trondheim, +47 92284</p>	<p>ARKITEMA AS</p> <p>St. Olavs Gate 27, 0165 Oslo, +47 22 99 44 50</p>	<p>RATIO</p> <p>Drammensveien 130, 0277 Oslo, +47 41 52 1111</p>	<p>COWI</p> <p>Oslo, Nøstebrogata 12, 0657 Trondheim, +47 92284</p>
---	---	--	---

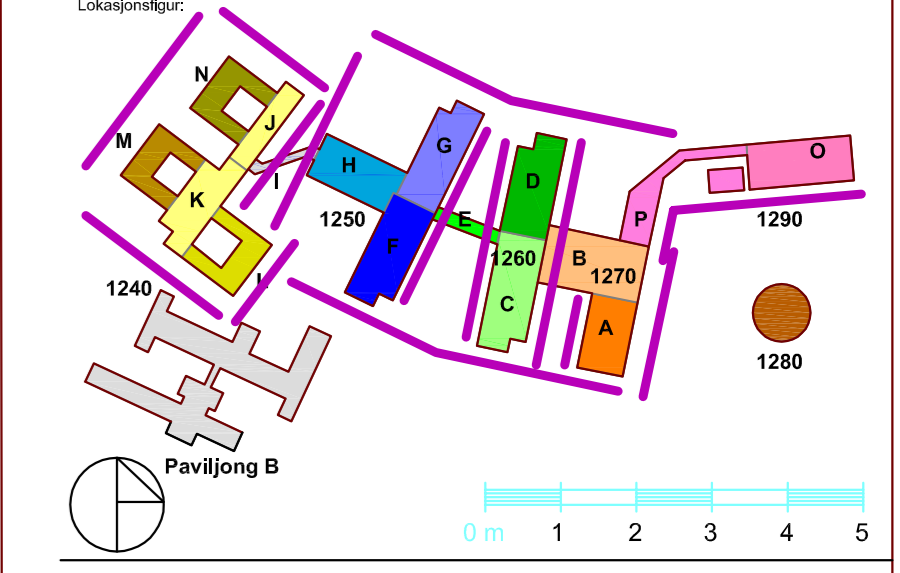

ASH - Akuttjukehuset Hjelset
G.nr. 60 / B.nr.: 45

Tilrettelagget av: **SYKEHUSBYGG** og **HELSE MØRE OG ROMSDAL**

Prosjekt nr.		Prosjekt for prosj.		Dato utgitt		Målestokk		Format	
						1:200		A0	

Lydplaner, S. 5 av 5

Byggn.	Etage	Fag	Fagkode	Type	Levers	Rev.