


SYMBOLFORKLARING

Krav til feltmålt luftlydisolasjon, R'_{w} , for vegg inkludert eventuelle glassfelt:

- Lydkrav mot spesialrom, tekniske rom, rom med støyende utstyr og sjaktvegger. Krav må fastsettes når støydata for teknisk utstyr og målsetningsnivå for spesialrom er kjent

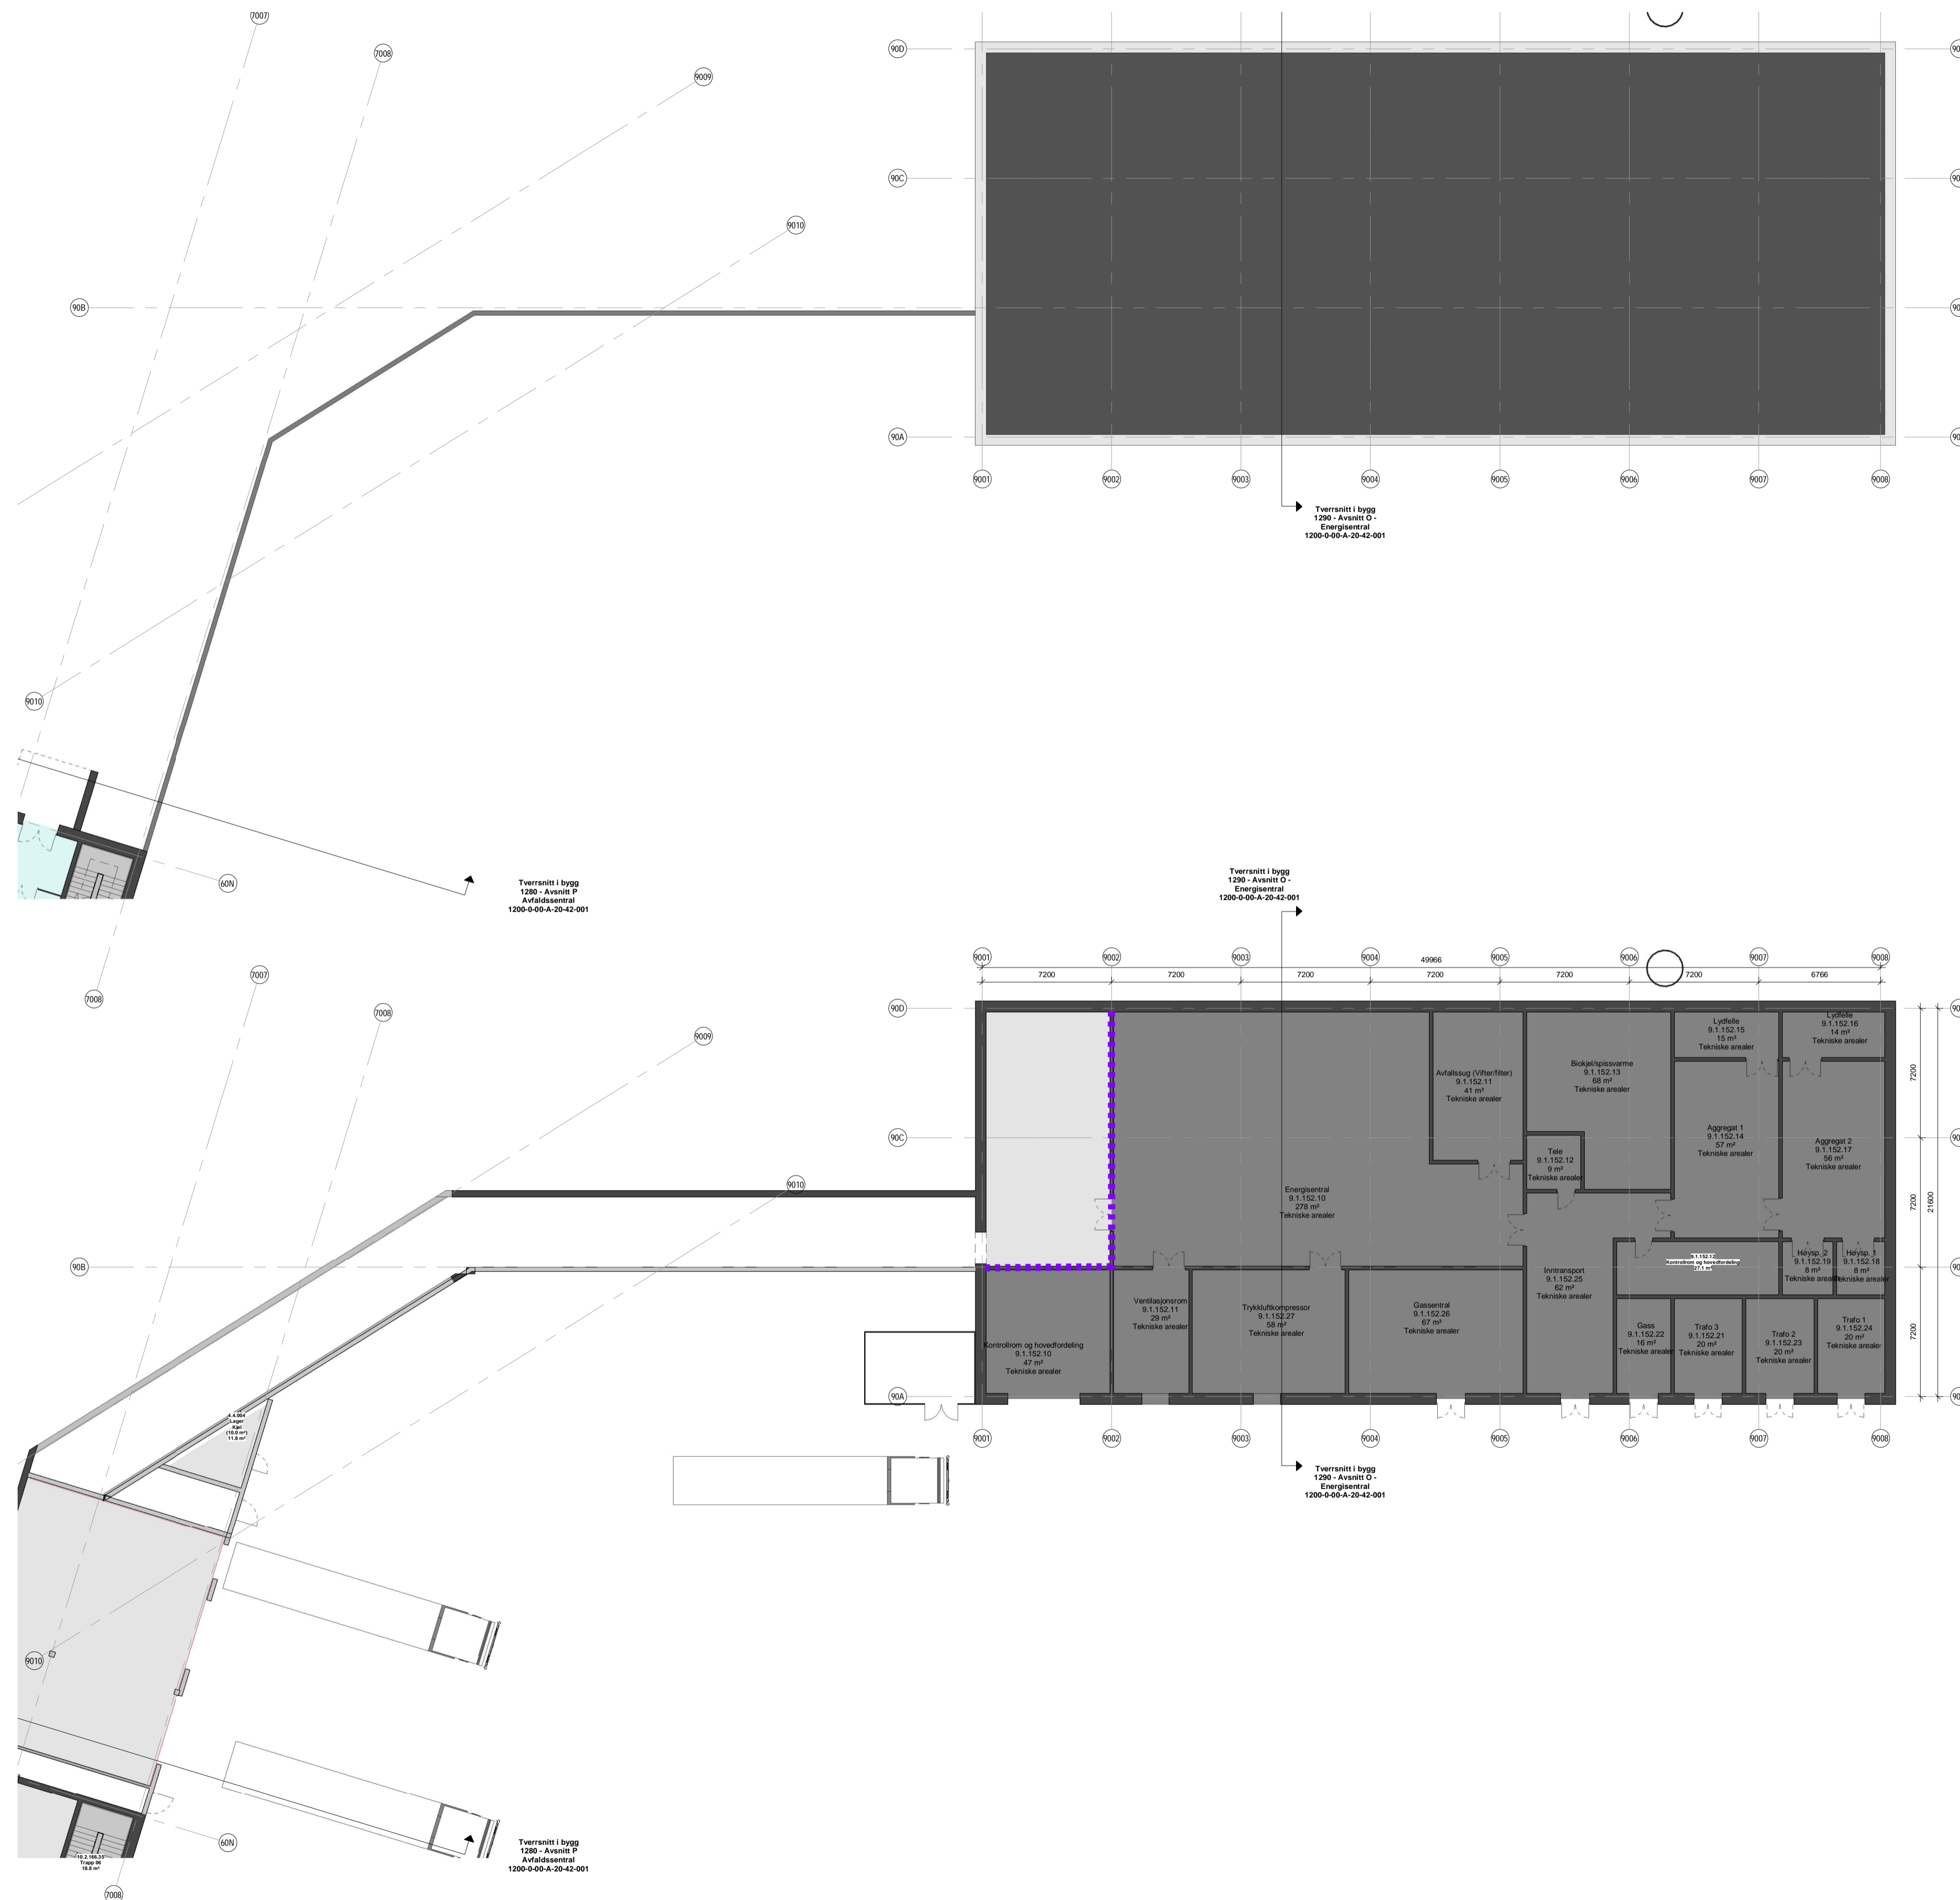

Basert på ARK-underlag:
Foreløpig tegning 27-05-2020

LYDPLAN COWI

Tegningsnr: **Bygg 40 Lydplan Plan 01**
Dato: 28.05.2020 - FORELØPIG
Prosjektnr: A131039
Utarbeidet: MDLE
Kontrollert: KJBI