


# Skisse veifundament-oppbygging


Ingen Målestokk



Dekke topplag vei grus 0-16 mm, ca. 15 cm

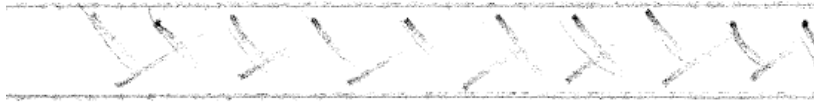


Bærelag vei grus 0-32 mm, ca. 30cm

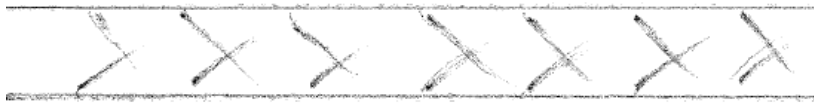


Netting Tensar TX 160

Geotekstil

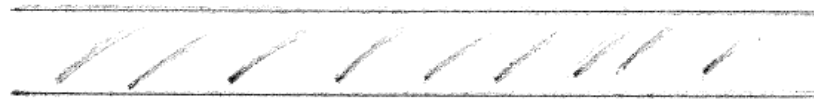

Aretting vei grus 0-32mm, ca. 10cm

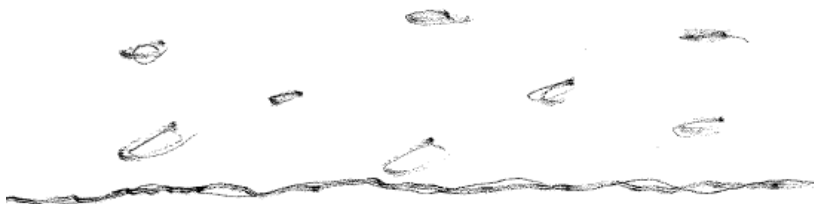

Eksisterende underlegging