


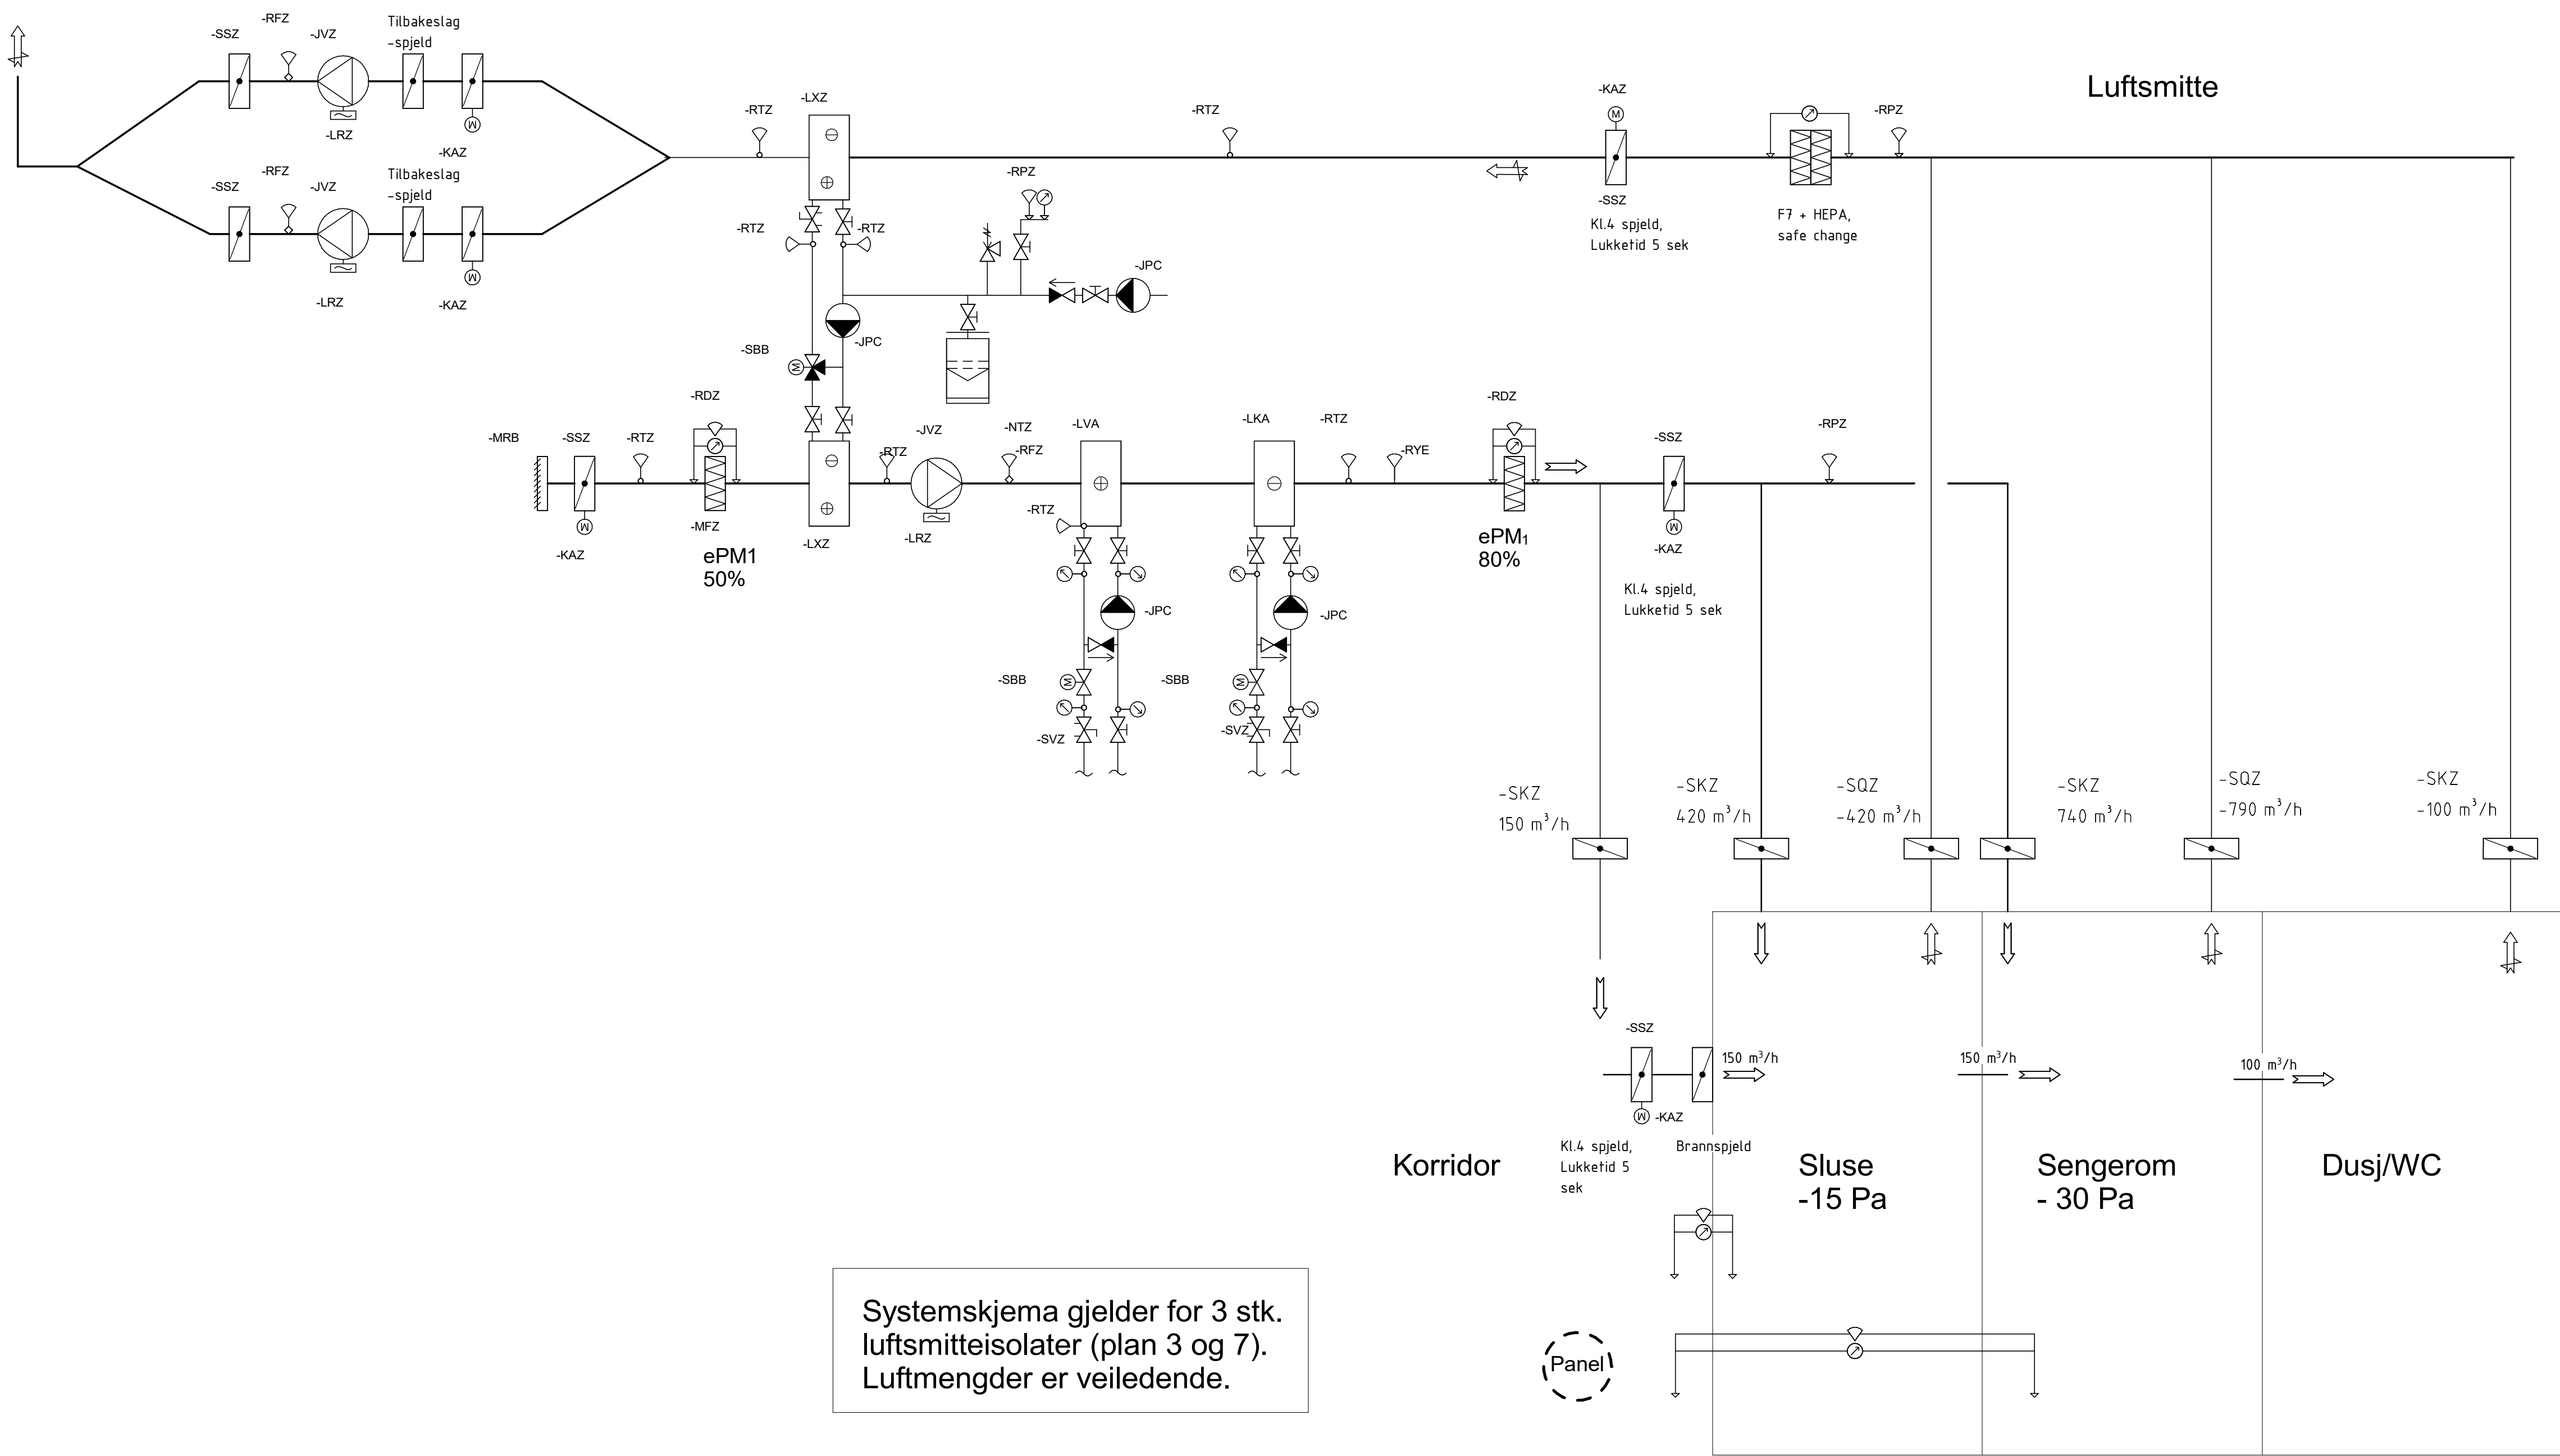

SYMBOLLISTE LUFTEHÅNDLINGSELEGG		

1	06.09.21	Tilbud			OSI	FO
Rev.	Dato	Beskrivelse	Tegn	Kontr		

Byggnr. Område Etasje Fag Fagkode Tgtype Løpenr. Rev.

1260-0-00-V-360-70-002 1

Prosjektører:

ARK : Arkitema Architects, St. Olavs Gate 27, 0166 Oslo +47 22 99 44 50

LARK : Arkitema Architects, St. Olavs Gate 27, 0166 Oslo +47 22 99 44 50

ARK : RATIO, Drammensveien 130, 0277 Oslo +47 41 52 1111

RIB : COWI A/S, Otto Nielsens veg 12, 7052 Trondheim +47 02694

RIVA : COWI A/S, Otto Nielsens veg 12, 7052 Trondheim +47 02694

RIBra : COWI A/S, Otto Nielsens veg 12, 7052 Trondheim +47 02694

RIE : COWI A/S, Otto Nielsens veg 12, 7052 Trondheim +47 02694

RIÅku : COWI A/S, Otto Nielsens veg 12, 7052 Trondheim +47 02694

RIV : COWI A/S, Otto Nielsens veg 12, 7052 Trondheim +47 02694

RIG : COWI A/S, Otto Nielsens veg 12, 7052 Trondheim +47 02694

ARKITEMA ARCHITECTS

St. Olavs Gate 27, 0166 Oslo +47 22 99 44 50

RATIO ARCHITECTS

Drammensveien 130, 0277 Oslo +47 41 52 1111

COWI

Otto Nielsens veg 12, 0277 Trondheim +47 02694

Lokasjonfigur:

1240 1250 1260 1270 1280 1290

Paviljong B

0 m 1 2 3 4 5

SNR - Sjukehuset Nordmøre og Romsdal

G.nr: 60 / B.nr.: 45

Tittelshaver:

SYKEHUSBYGG HELSE MØRE OG ROMSDAL

Entreprenør:

Fase: Anbud

Tegnet: OSI

Kontrollert: OSI

Godkjent: OE

Prosjekt nr: 4212106

Prosjekt nr. for prosj: A229827

Dato opprettet: 17.04.20

Målestokk: -

Format: A1

SYSTEMSKJEMA LUFTSMITTEISOLAT

SYSTEM 3606.001/004/005

Tag status: Byggnr. Område Etasje Fag Fagkode Tgtype Løpenr. Rev.

I 1260-0-00-V-360-70-002 1