


SYMBOLLISTE LUFTEHÅNDLINGSELEGG		

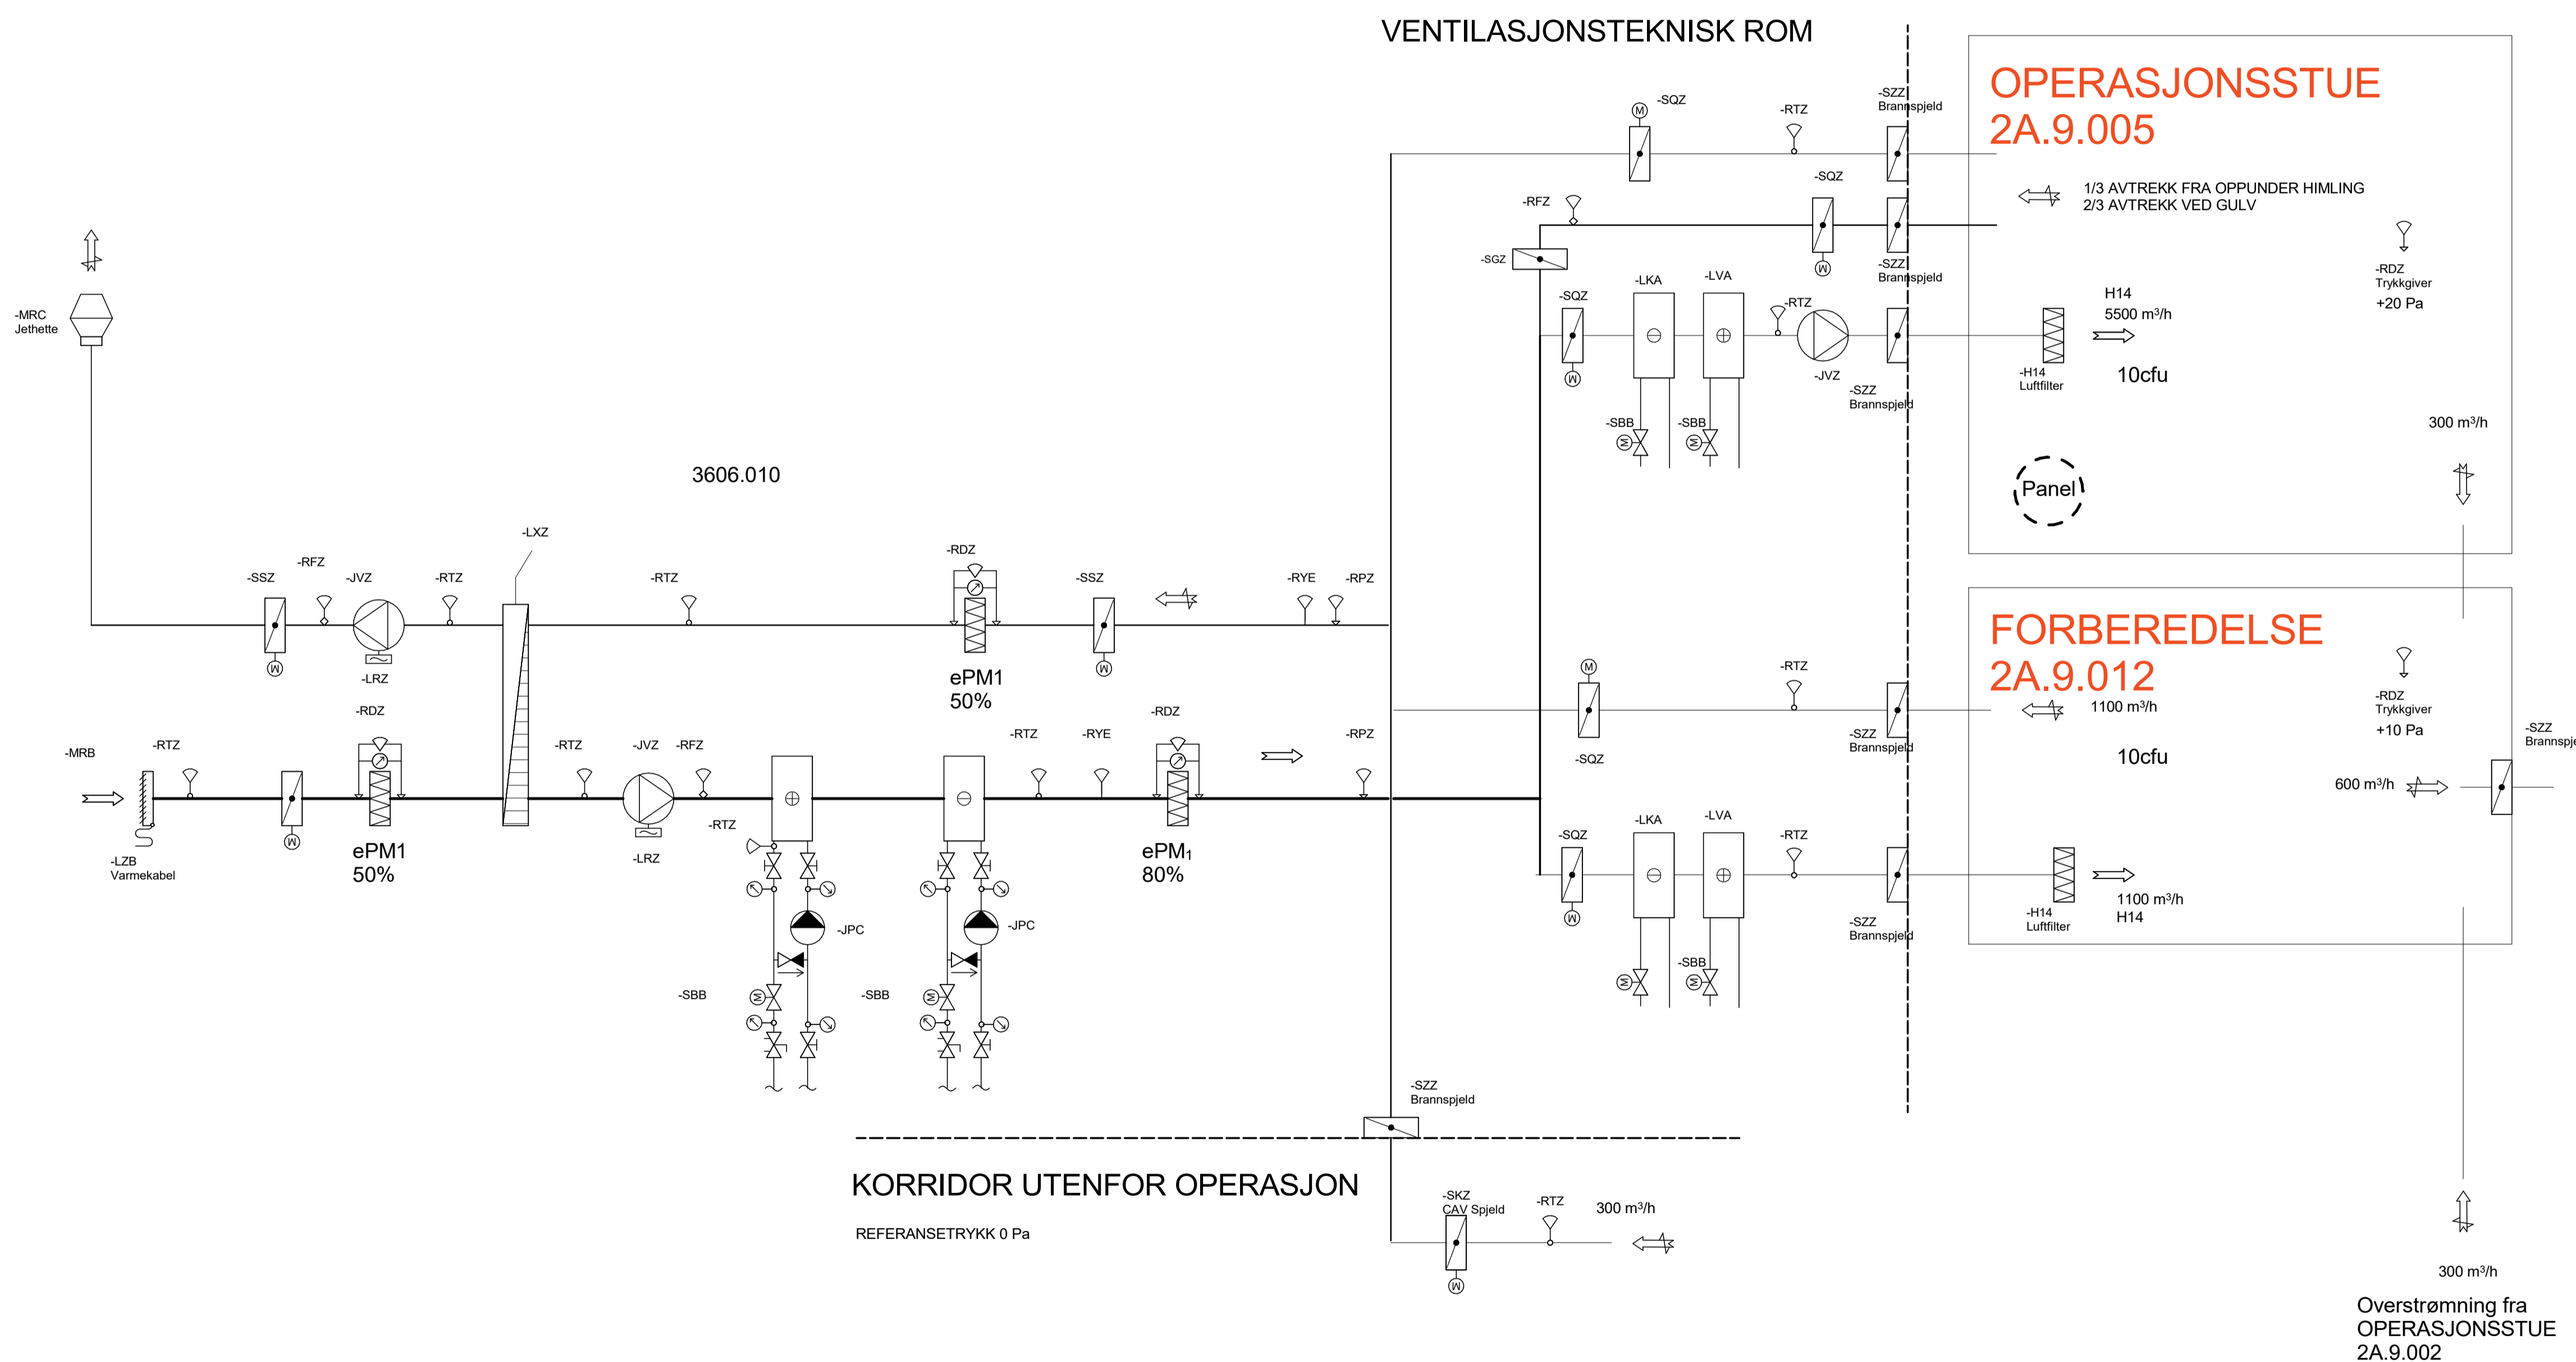


Rev.	Dato	Tilbud	Beskrivelse	OSI	FO
1	06.09.21	Tilbud			

Byggr.	Område	Etasje	Fag	Fagkode	Tg.type	Lepennr.	Rev.
1270-0-00-V-360-00-002							1

- Prosjektetende:
- ARK : Arkitema Architects, St. Olavs Gate 27, 0166 Oslo +47 22 99 44 50
 - LARK : Arkitema Architects, St. Olavs Gate 27, 0166 Oslo +47 22 99 44 50
 - RATIO : Drammensveien 130, 0277 Oslo +47 41 52 1111
 - COWI AS: Otto Nilsens veg 12, 7052 Trondheim +47 02694
 - RIVA : COWI AS, Otto Nilsens veg 12, 7052 Trondheim +47 02694
 - RIE : COWI AS, Otto Nilsens veg 12, 7052 Trondheim +47 02694
 - RIAKU : COWI AS, Otto Nilsens veg 12, 7052 Trondheim +47 02694
 - RIV : COWI AS, Otto Nilsens veg 12, 7052 Trondheim +47 02694
 - RIG : COWI AS, Otto Nilsens veg 12, 7052 Trondheim +47 02694

ARKITEMA ARCHITECTS | **RATIO ARCHITECTS** | **COWI**

St. Olavs Gate 27, 0166 Oslo +47 22 99 44 50 | Drammensveien 130, 0277 Oslo +47 41 52 1111 | Otto Nilsens veg 12, 0277 Trondheim +47 02694

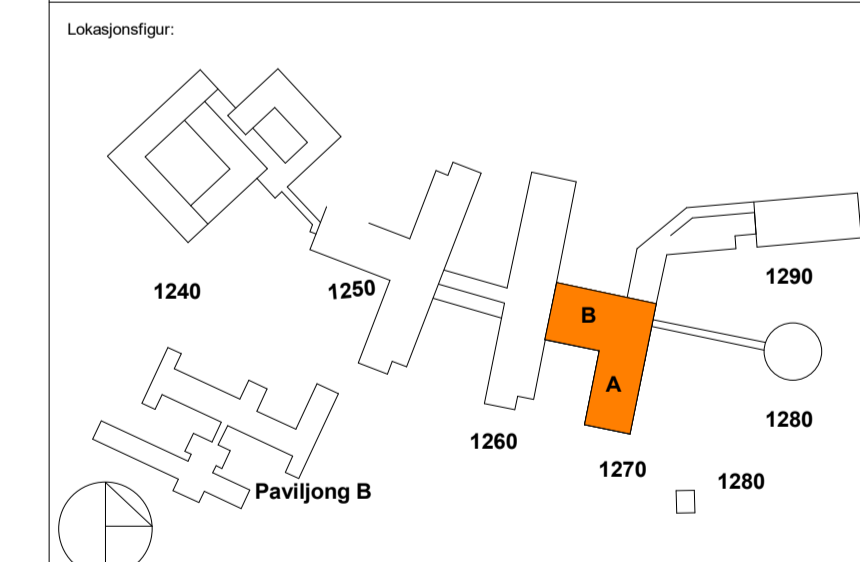

SNR - Sjukehuset Nordmøre og Romsdal
G.nr: 60 / B.nr.: 45

Tilbehør:
SYKEHUSBYGG | **HELSE MØRE OG ROMSDAL**

Entreprenør:

Fase	Anbud	Tegnet: FO	Kontrollert: OSI	Godkjent: OE					
Prosjekt nr:	4212106	Prosjekt nr. for prosj:	A229827	Dato opprettet:	15.09.20	Målestokk:	-	Format:	A1

SYSTEMSKJEMA OPERASJON SYSTEM 3606.010

Teg.status:	Byggr.	Område	Etasje	Fag	Fagkode	Tg.type	Lepennr.	Rev.
I	1270-0-00-V-360-70-002							1