


SYMBOLLISTE LUFTRIBEHANDLINGANLEGG		

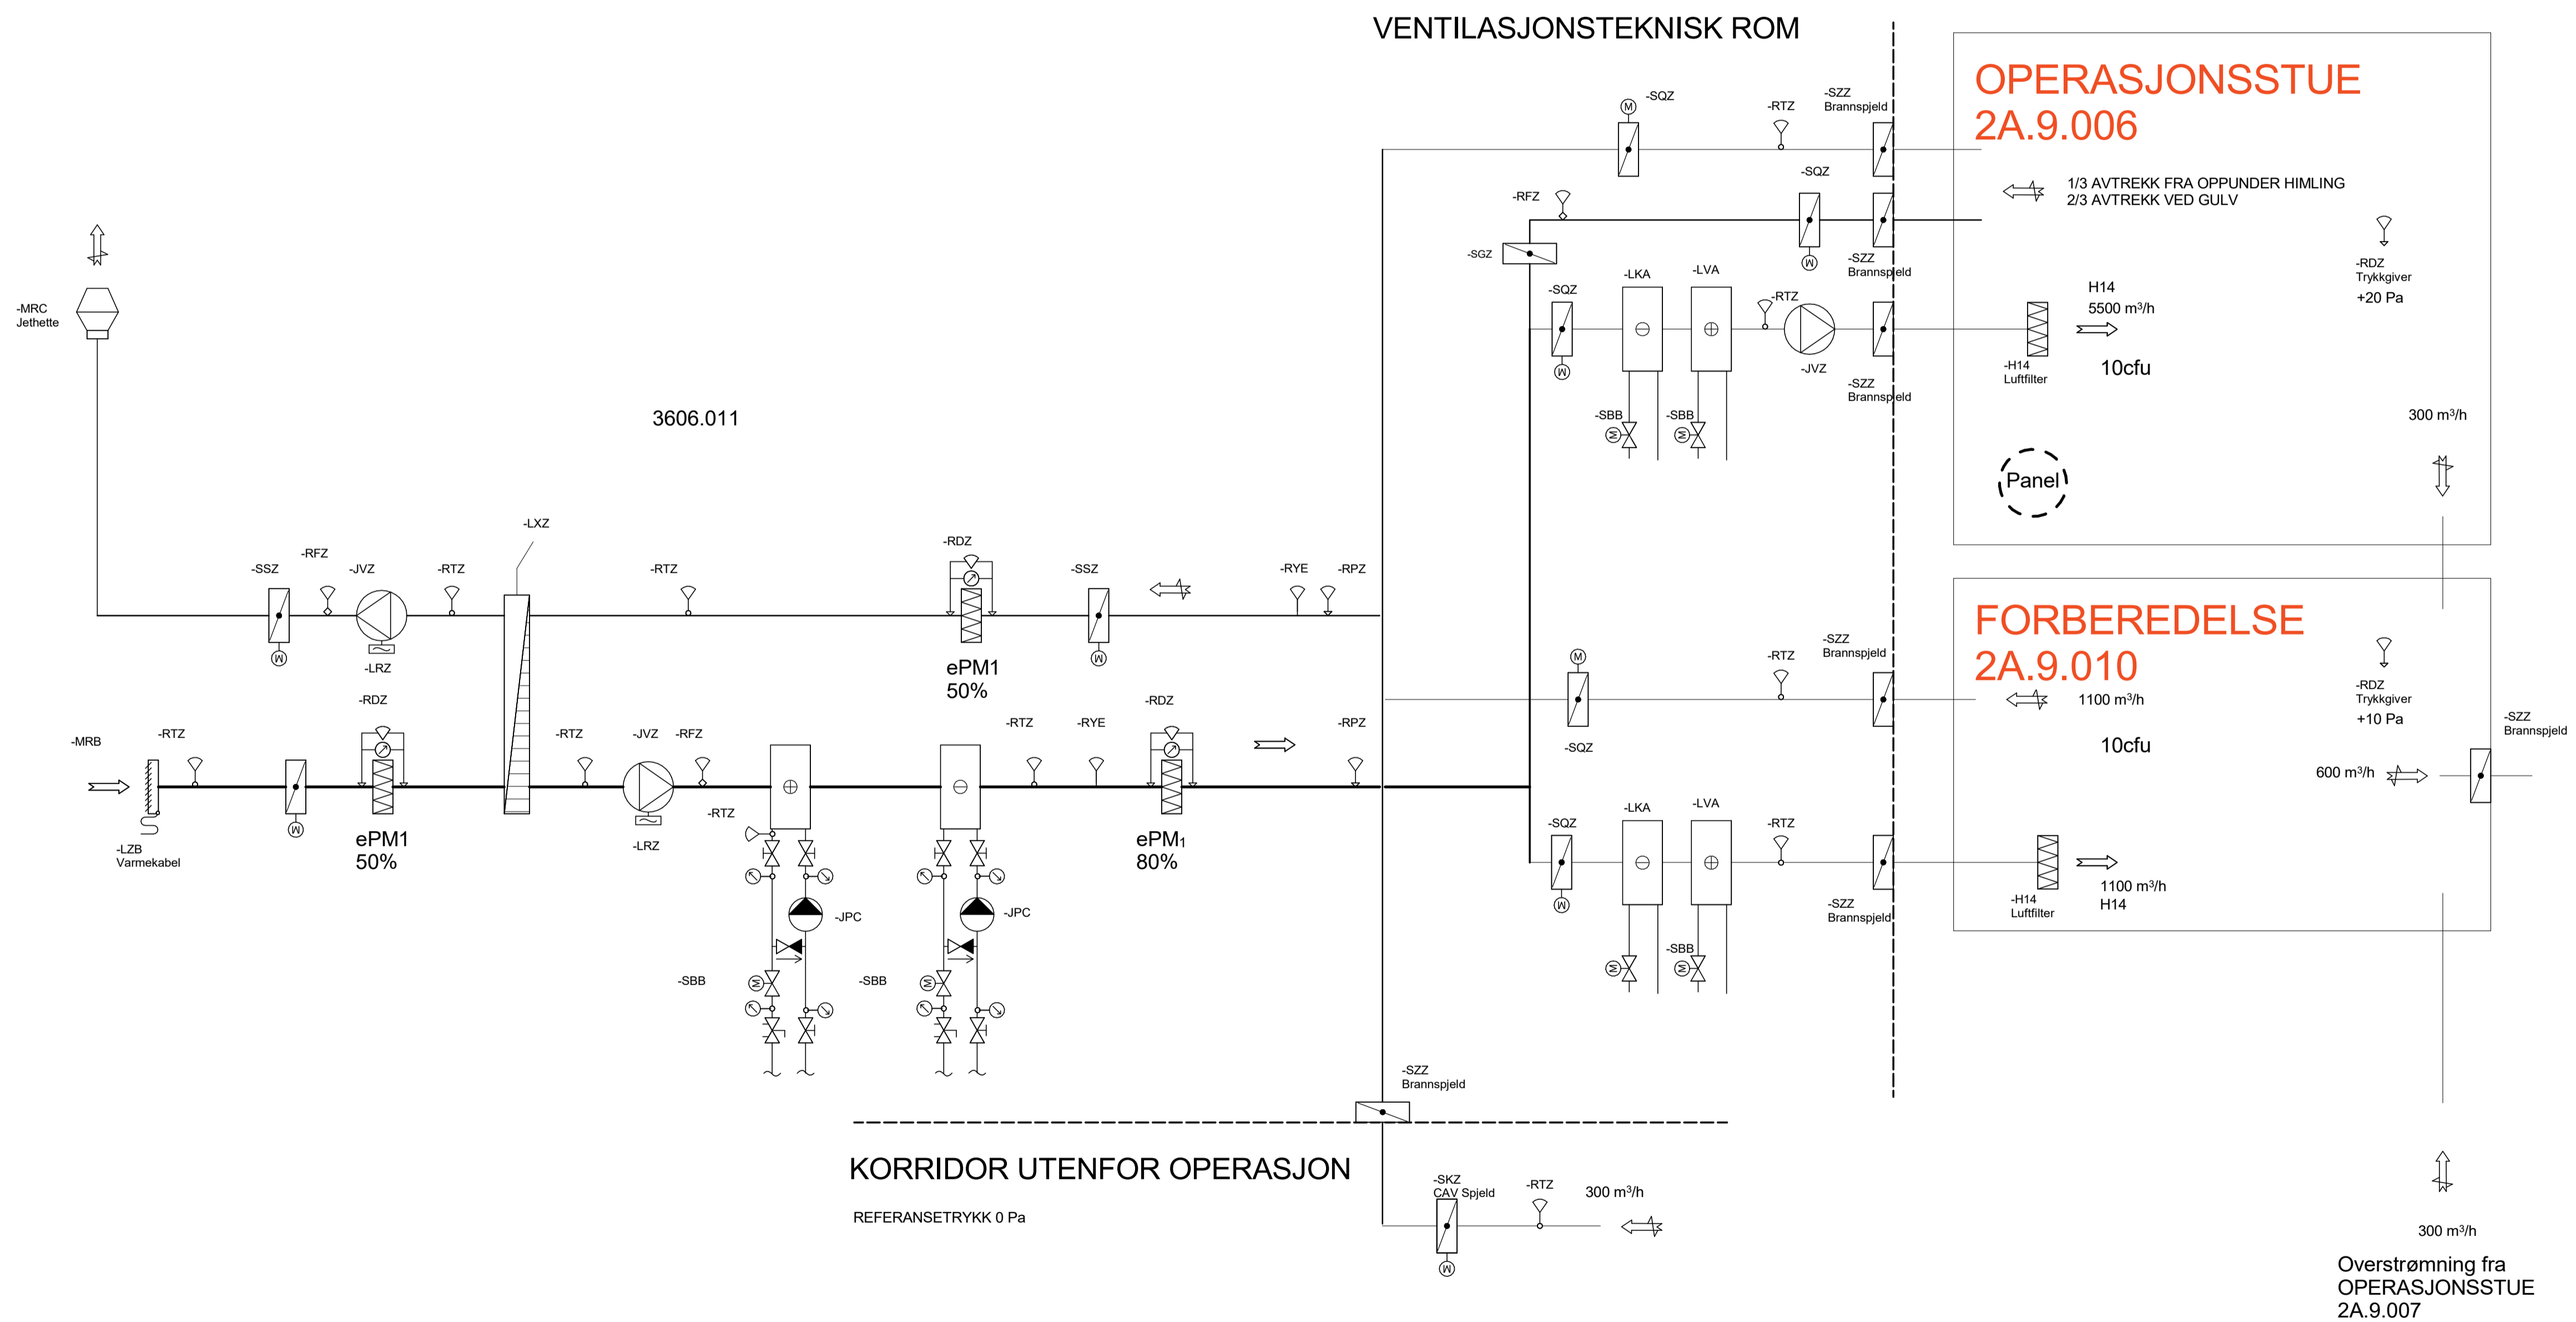

Rev.	Dato	Tilbud	Beskrivelse	OSI	FO
1	06.09.21	Tilbud			


Byggr.	Område	Etasje	Fag	Fagkode	Tg.type	Lepennr.	Rev.
1270-0-00-V-360-70-003							1

- Prosjektører:
- ARK: Arkitema Architects, St. Olavs Gate 27, 0166 Oslo +47 22 99 44 50
  - LARK: Arkitema Architects, St. Olavs Gate 27, 0166 Oslo +47 22 99 44 50
  - RATIO: Drammensveien 130, 0277 Oslo +47 41 52 1111
  - RIB: COWI AS, Otto Nilsens veg 12, 7052 Trondheim +47 02694
  - RIVA: COWI AS, Otto Nilsens veg 12, 7052 Trondheim +47 02694
  - RIBRA: COWI AS, Otto Nilsens veg 12, 7052 Trondheim +47 02694
  - RIAKU: COWI AS, Otto Nilsens veg 12, 7052 Trondheim +47 02694
  - RIV: COWI AS, Otto Nilsens veg 12, 7052 Trondheim +47 02694
  - RIG: COWI AS, Otto Nilsens veg 12, 7052 Trondheim +47 02694

**ARKITEMA ARCHITECTS**  
 St. Olavs Gate 27, 0166 Oslo +47 22 99 44 50

**RATIO ARCHITECTS**  
 Drammensveien 130, 0277 Oslo +47 41 52 1111

**COWI**  
 Otto Nilsens veg 12, 7052 Trondheim +47 02694

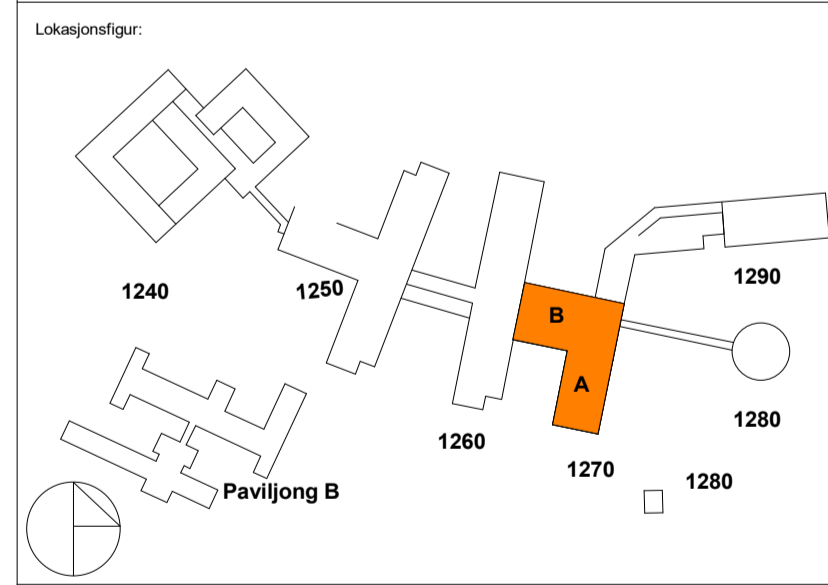

**SNR - Sjukehuset Nordmøre og Romsdal**  
 G.nr: 60 / B.nr.: 45

Tilbudsnavn:  
**SYKEHUSBYGG HELSE MØRE OG ROMSDAL**

Entreprenør:

Fase	Anbud	Tegnet: FO	Kontrollert: OSI	Godkjent: OE					
Prosjekt nr:	4212106	Prosjekt nr. for prosj:	A229827	Dato opprettet:	15.09.20	Målestikk:	-	Format:	A1

**SYSTEMSKJEMA OPERASJON SYSTEM 3606.011**

Teg.status:	Byggr.	Område	Etasje	Fag	Fagkode	Tg.type	Lepennr.	Rev.
I	1270-0-00-V-360-70-003							1