


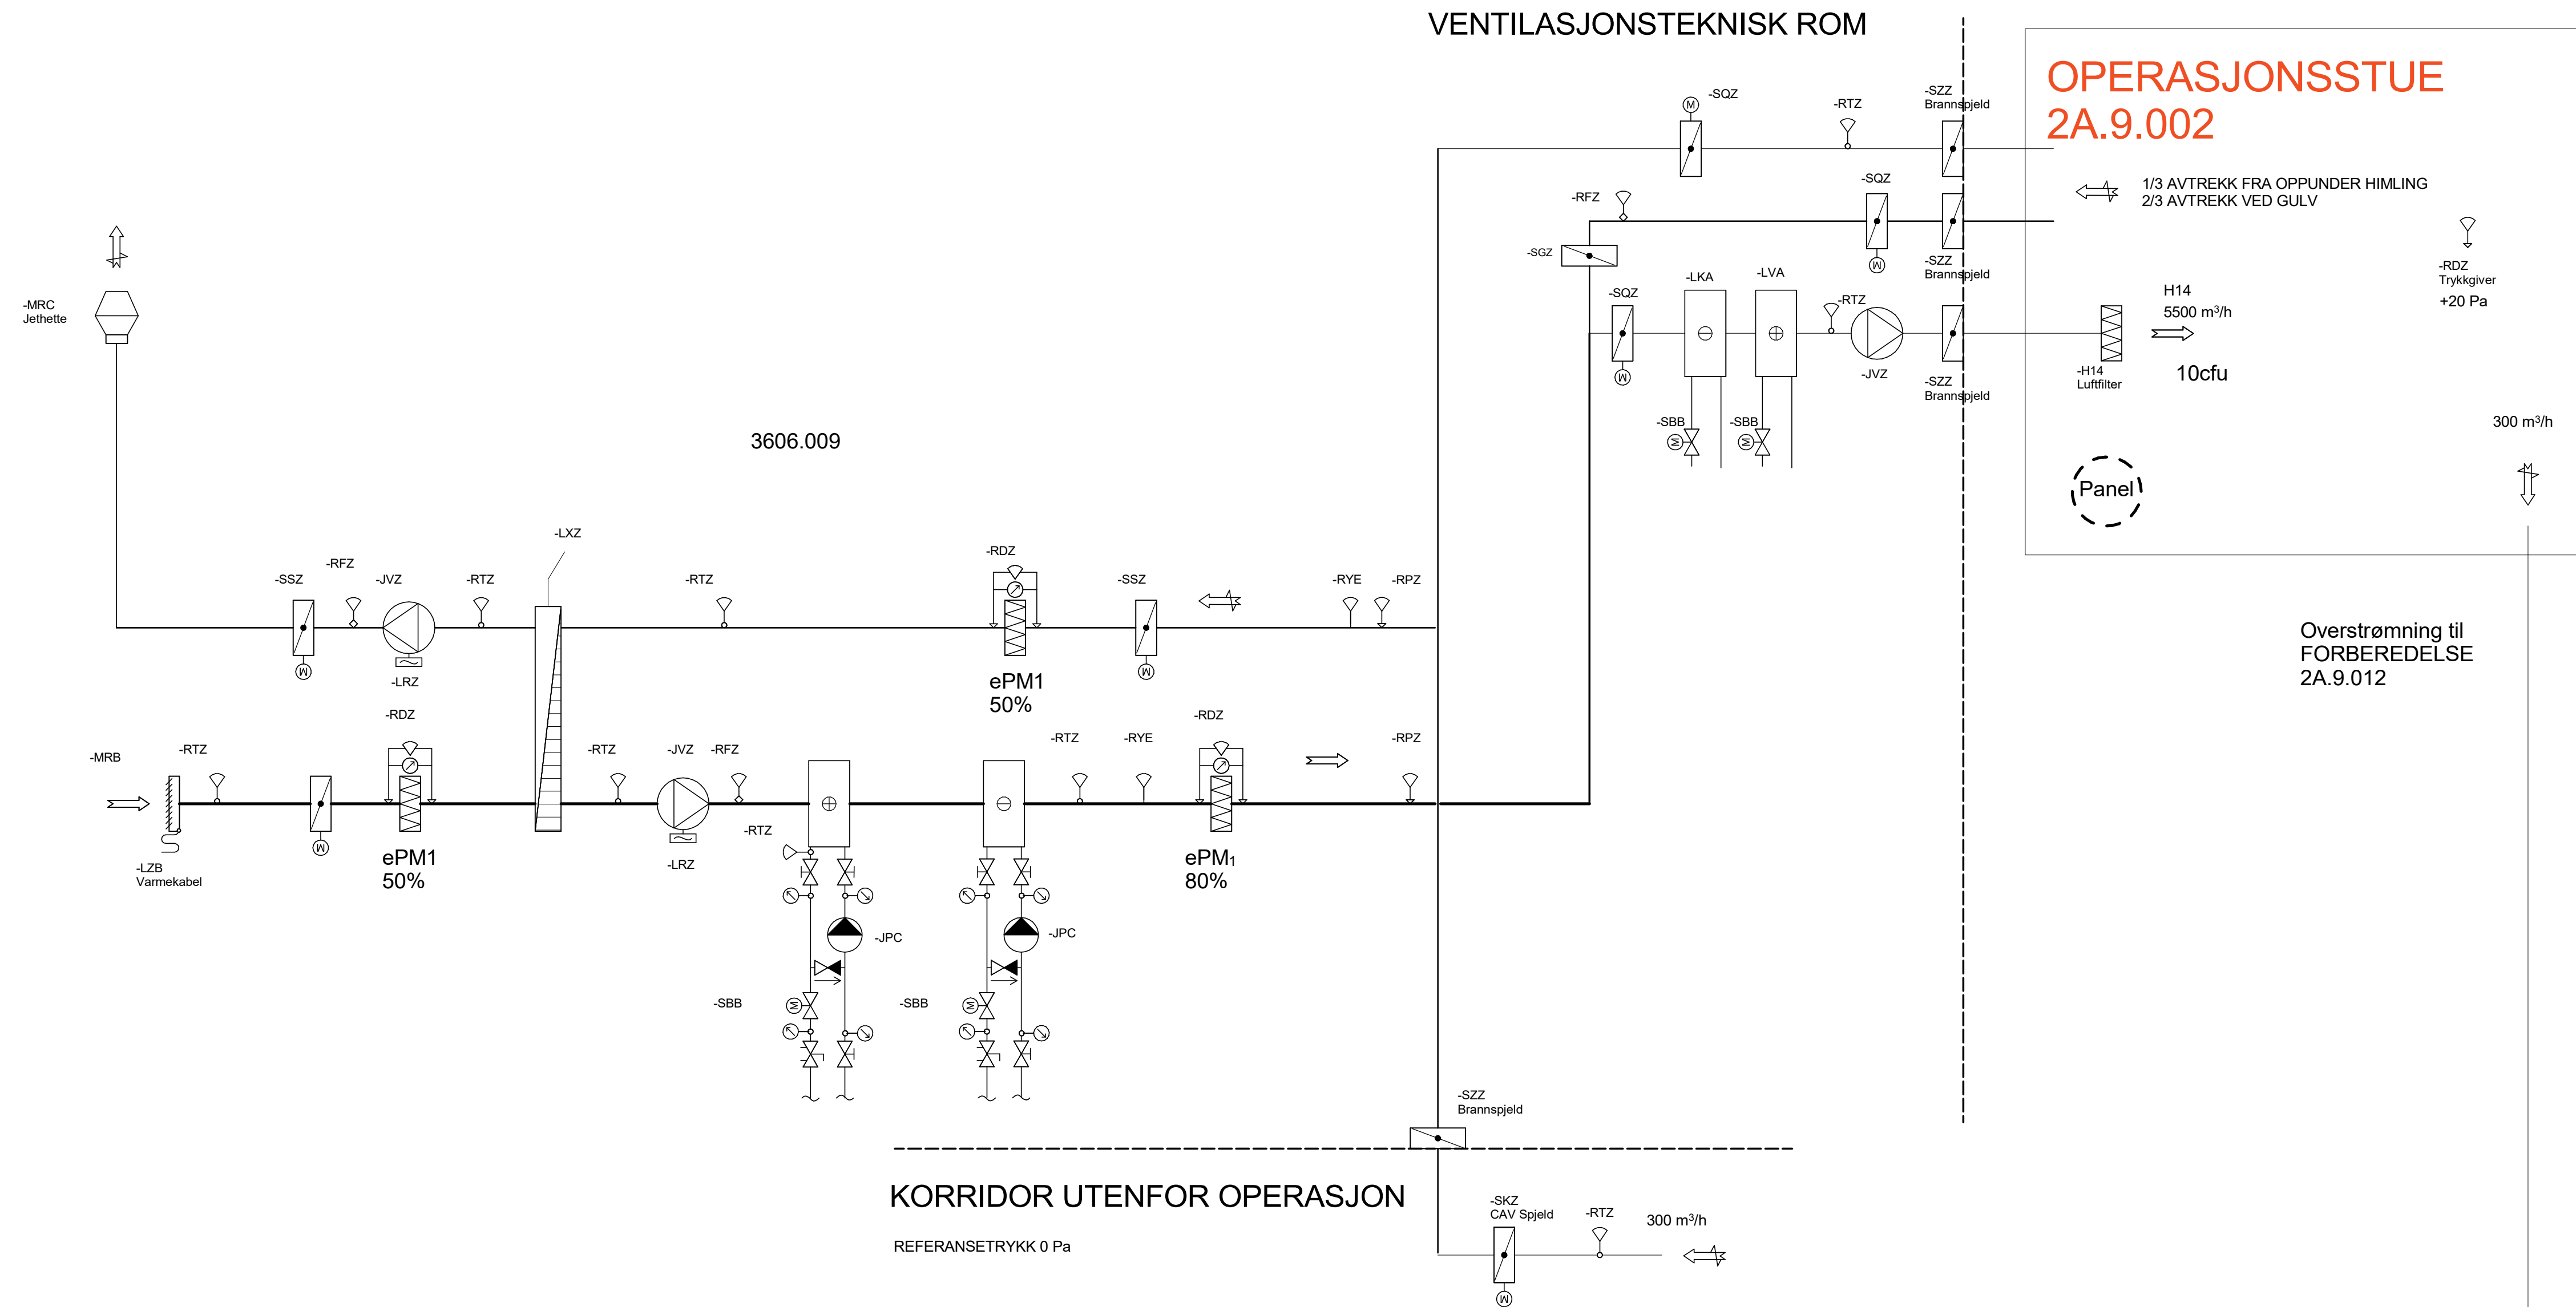


| SYMBOLLISTE LUFTHANDLINGANE.EGG                                                     |                                  |                                                                                     |
|-------------------------------------------------------------------------------------|----------------------------------|-------------------------------------------------------------------------------------|
|  | -RHZ Fuktighetsgiver             |  |
|  | -RYE Raykaldetektor              |  |
|  | -RHZ Nivågiver                   |  |
|  | -RFZ Strømningssensor            |  |
|  | -RTZ Temperaturgiver             |  |
|  | -RPZ Trykkgiver                  |  |
|  | -RDZ Differensstryk giv og måler |  |
|  | -RDZ Differensstryk giv          |  |
|  | -LIBZ EL-Batteri                 |  |
|  | -LXZ Kombibatteri                |  |
|  | -LUZ Luftbøtster                 |  |
|  | -LVA Varmebatteri                |  |
|  | -GTZ Frostvakt                   |  |
|                                                                                     |                                  |  |
|                                                                                     |                                  |  |

| Rev. | Dato     | Tilbud | Beskrivelse | OSI | FO |
|------|----------|--------|-------------|-----|----|
| 1    | 06.09.21 | Tilbud |             |     |    |

| Byggnr.                | Område | Etasje | Fag | Fagkode | Tgtype | Lepenr. | Rev. |
|------------------------|--------|--------|-----|---------|--------|---------|------|
| 1270-0-00-V-360-70-001 |        |        |     |         |        |         | 1    |

|               |                                                                   |       |                                                                   |
|---------------|-------------------------------------------------------------------|-------|-------------------------------------------------------------------|
| Prosjektører: |                                                                   |       |                                                                   |
| ARK           | Arkitema Architects, St. Olavs Gate 27, 0166 Oslo +47 22 99 44 50 | LARK  | Arkitema Architects, St. Olavs Gate 27, 0166 Oslo +47 22 99 44 50 |
| ARK           | RATIO, Drammensveien 130, 0277 Oslo +47 41 52 1111                |       |                                                                   |
| RIB           | COWI A/S, Otto Nielsens veg 12, 7052 Trondheim +47 02694          | RIVA  | COWI A/S, Otto Nielsens veg 12, 7052 Trondheim +47 02694          |
| RIB           | COWI A/S, Otto Nielsens veg 12, 7052 Trondheim +47 02694          | RIBra | COWI A/S, Otto Nielsens veg 12, 7052 Trondheim +47 02694          |
| RIE           | COWI A/S, Otto Nielsens veg 12, 7052 Trondheim +47 02694          | RIAku | COWI A/S, Otto Nielsens veg 12, 7052 Trondheim +47 02694          |
| RIV           | COWI A/S, Otto Nielsens veg 12, 7052 Trondheim +47 02694          | RIG   | COWI A/S, Otto Nielsens veg 12, 7052 Trondheim +47 02694          |

|                                              |                                             |                                                |
|----------------------------------------------|---------------------------------------------|------------------------------------------------|
| ARKITEMA ARCHITECTS                          | RATIO ARCHITECTS                            | COWI                                           |
| St. Olavs Gate 27, 0166 Oslo +47 22 99 44 50 | Drammensveien 130, 0277 Oslo +47 41 52 1111 | Otto Nielsens veg 12, 0277 Trondheim +47 02694 |

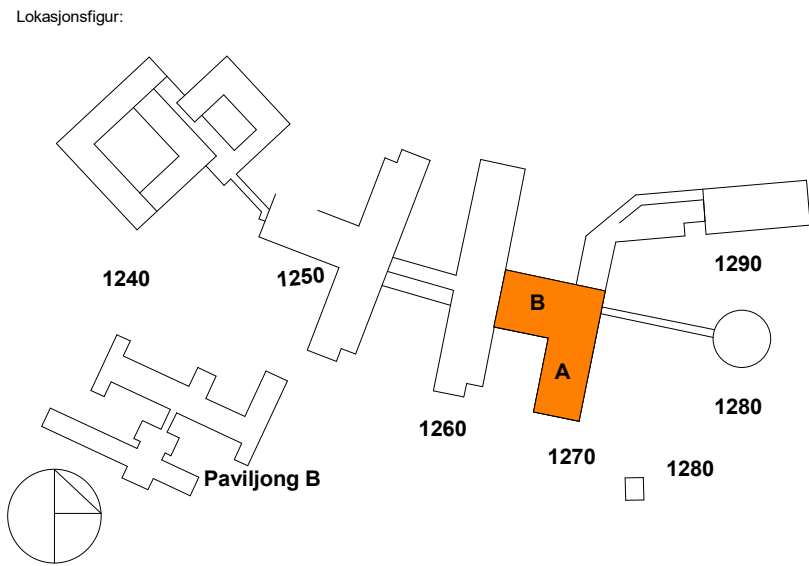

|                                      |
|--------------------------------------|
| SNR - Sjukehuset Nordmøre og Romsdal |
| G.nr: 60 / B.nr.: 45                 |

|                                   |
|-----------------------------------|
| Tittelshaver:                     |
| SYKEHUSBYGG HELSE MØRE OG ROMSDAL |

|              |
|--------------|
| Entreprenør: |
|--------------|

|                      |                                |                          |                  |              |
|----------------------|--------------------------------|--------------------------|------------------|--------------|
| Fase: Anbud          |                                | Tegnet: FO               | Kontrollert: OSi | Godkjent: OE |
| Prosjekt nr: 4212106 | Prosjektnr. for prosj. A229827 | Dato opprettet: 17.04.20 | Målestokk: -     | Format: A1   |

|                        |
|------------------------|
| SYSTEMSKJEMA OPERASJON |
| SYSTEM 3606.009        |

| Tag status: | Byggnr.                | Område | Etasje | Fag | Fagkode | Tg type | Lepenr. | Rev. |
|-------------|------------------------|--------|--------|-----|---------|---------|---------|------|
| I           | 1270-0-00-V-360-70-001 |        |        |     |         |         |         | 1    |