

3606.008

SYMBOLLISTE LUFTBEHANDLINGANLEGG		
-RHZ Fuktighetsgiver	-RIZ Termometer	-MRZ Jethette
-RYE Reykdetektor	-RIZ Fuktighetsmåler	-MRB Inntaksrist
-RNZ Nivågiver	-RNZ Nivåmåler	-MFZ Luft filter
-RFZ Strømningsgiver	-RFZ Mengdemåler	-LRZ Frekvensformer
-RTZ Temperaturgiver	-RHC Sneløper	-OEZ Energimåler
-RDZ Trykkgiver	-RDZ Manometer	-JWZ Spesialvifte
-RDZ Differansetrykk giver og måler	-RDZ Differansetrykk giver og måler	-JWZ Vifte
-LIZ EL-Batteri	-SKZ CAV Spjeld	-FAE Punktavug
-LIZ Kombibatteri	-KAZ Pneumatisk	-LDZ Kjelebafler
-LIZ Luftbefukter	-SSZ Stengespjeld	-LZC Fancoil
-LVA Varmebatteri	-KAZ Ejer	-LZB Varmflutport
-OTZ Frostvakt	-KAZ Magnet	-QLZ Lyddemper
	-KAZ Motor	
	-SOZ VAV Spjeld	
	-KAZ Pneumatisk	
	-SOZ VAV Spjeld	


Rev.	Dato	Tilbud	Beskrivelse	OST Tegn	FO Kontr
1	06.09.21	Tilbud			

Byggnr.	Område	Etasje	Fag	Fagkode	Tg.type	Løpenr	Rev.
1270-0-00-V-360-70-009							1

- Prosjekterende:
- ARK : Arkitema Architects, St. Olavs Gate 27, 0166 Oslo +47 22 99 44 50
  - LARK : Arkitema Architects, St. Olavs Gate 27, 0166 Oslo +47 22 99 44 50
  - ARK : RATIO, Drammensveien 130, 0277 Oslo +47 41 52 1111
  - RIB : COWI A/S, Otto Nielsens veg 12, 7052 Trondheim +47 02694
  - RIVA : COWI A/S, Otto Nielsens veg 12, 7052 Trondheim +47 02694
  - RIBr : COWI A/S, Otto Nielsens veg 12, 7052 Trondheim +47 02694
  - RIBra : COWI A/S, Otto Nielsens veg 12, 7052 Trondheim +47 02694
  - RIE : COWI A/S, Otto Nielsens veg 12, 7052 Trondheim +47 02694
  - RIaku : COWI A/S, Otto Nielsens veg 12, 7052 Trondheim +47 02694
  - RIV : COWI A/S, Otto Nielsens veg 12, 7052 Trondheim +47 02694
  - RIG : COWI A/S, Otto Nielsens veg 12, 7052 Trondheim +47 02694

**ARKITEMA ARCHITECTS** | **RATIO** ARKITEKTER AS | **COWI**

St. Olavs Gate 27, 0166 Oslo +47 22 99 44 50 | Drammensveien 130, 0277 Oslo +47 41 52 1111 | Otto Nielsens veg 12, 7052 Trondheim +47 02694

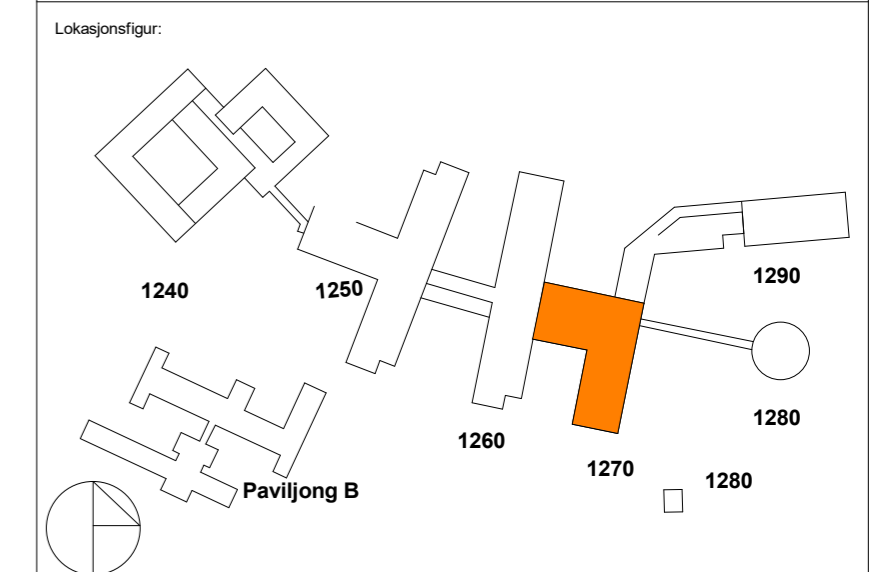

**SNR - Sjukehuset Nordmøre og Romsdal**  
G.nr: 60 / B.nr.: 45

Tiltakshaver:

**SYKEHUSBYGG** | **HELSE MØRE OG ROMSDAL**

Entreprenør:

Fase:	Tegnet:	Kontrollert:	Godkjent:
Anbud	FO	OST	OE

Prosjekt nr:	Prosjektnr. for prosj.	Dato opprettet:	Målestokk:	Format:
4212106	A229827	01.12.20	-	A2

**SYSTEMSKJEMA STERILSENTRAL SYSTEM 3606.008**

Teg.status:	Byggnr.	Område	Etasje	Fag	Fagkode	Tg.type	Løpenr.	Rev.
I	1270-0-00-V-360-70-009							1