

- Himlingstyper**
- METALLKASETHIMLING
 - SPILEHIMLING I TRE
 - SYSTEMHIMLING
 - HYGIENHIMLING
 - ROM DEFINERT SOM SPESIALROM AV SYKEHUSBYGG
 - VÅTROMSHIMLING
 - AKUSTISK GIPSHIMLING
 - GIPSHIMLING
 - FRA ROBUSTHETSMATRISSE - FAST PERFORERT GIPSHIMLING OG OVERLIGGENDE MINERALULLPLATER
 - DIREKTEMONTERT MINERALULL
 - ROM FORBEREDT FOR PREFAB
 - ÅPEN HIMLING

HIMLING I RINNINGSSTAPPER: DIREKTEMONTERT UNDER REPOS IHHT AKUSTIKRAPPORT

Videre utførelse av krav og funksjoner er nødvendig frem mot endelig spesifisering av himlinger.

Merknader:
Fordeling A-kant, E-kant og hygienehimling:
Typen A-kant: Lagrom, Toilettaker, Toilett, Garderob, Medisinskrom og andre bion.
Typen E-kant: Søngrom, Bredningsrom, Arbedstasjon, Kontor, Sittrom, Mastrom, Oppholdrom, Passerom, Apokse.
Typen Hygienehimling: Loket, Rom med robnstakv som ikke har gipsbimling, Forbenede operasjon, luke, pri / prikt, Inntak, Desinfeksjon, Sterilisert, Laboratorum, Traumatrom.

Himlingstyper i gruppe 2-rom
 Rommene må gjennomgås med funksjonskrav for rom og utstyr for endelig avklaring av omfang og type himling.

Himlinger i operasjon (akuspmivis lab, operasjon, labdiagnostikk, diagnostisrom, labdiagnostikk (L1), Konf. spesialkasjon) (ofrus og eventuelle styrings / presisjonsrommer for og gerdende omrde).

Himlinger i våtrom:
 Bad i sengerom. Uiformes eventuelt som prefabrikerte badromslusker.

For psykiatervdeling:
 Korf. ofrus og ubuspmivis.

Generelle avklaringer:
 Det er spesielt viktig med videre koordinering mot RIAKU for type himling i de høyeste sikkerhetsklassene (psykiatri).

Tekniske krav med støy: Himling må koordineres mot RIAKU i forhold til behov for lydsonerom.

Himling i hals er ikke beskrevet - må koordineres mot sortiment fra felleisleverand.

Utendørs himling (vindfang, terrasse, etc.) er ikke beskrevet - må koordineres mot fasade.

3	18.11.2020	Erstatningsprosjekt	FINN	AD
2	07.08.20	Forvaring til salufø	FINN	AD
1	29.05.20	Forenklet forprosjekt	ALD	AD
Rev.	Dato	Beskrivelse	Typ.	Kont.

Byggn.	Etasje	Fag	Fagtype	Type	Løpnr.	Rev.
1200-0-01-A-250-33-001						3


Prosjektforfatter:

- ARK: Arkitektfirmaet St. Olav Gade 27, 0168 Oslo, tlf 22 99 44 50
- ARJK: ARKITEMA, Drammensveien 130, 0277 Oslo, tlf 41 02 1111
- LARK: Arkitektfirmaet St. Olav Gade 27, 0168 Oslo, tlf 22 99 44 50
- COVA: COVA AS, Oslo Nærings og 12, 1502 Trondheim, tlf 02304
- COVE: COVA AS, Oslo Nærings og 12, 1502 Trondheim, tlf 02304
- COVI: COVA AS, Oslo Nærings og 12, 1502 Trondheim, tlf 02304
- COVJ: COVA AS, Oslo Nærings og 12, 1502 Trondheim, tlf 02304
- COVU: COVA AS, Oslo Nærings og 12, 1502 Trondheim, tlf 02304
- COVW: COVA AS, Oslo Nærings og 12, 1502 Trondheim, tlf 02304
- COVX: COVA AS, Oslo Nærings og 12, 1502 Trondheim, tlf 02304
- COVY: COVA AS, Oslo Nærings og 12, 1502 Trondheim, tlf 02304
- COVZ: COVA AS, Oslo Nærings og 12, 1502 Trondheim, tlf 02304

ARKITEMA ARCHITECTS
 St. Olav Gade 27, 0168 Oslo, tlf 22 99 44 50

RATIO
 Drammensveien 130, 0277 Oslo, tlf 41 02 1111

COWI
 Oslo Nærings og 12, 1502 Trondheim, tlf 02304

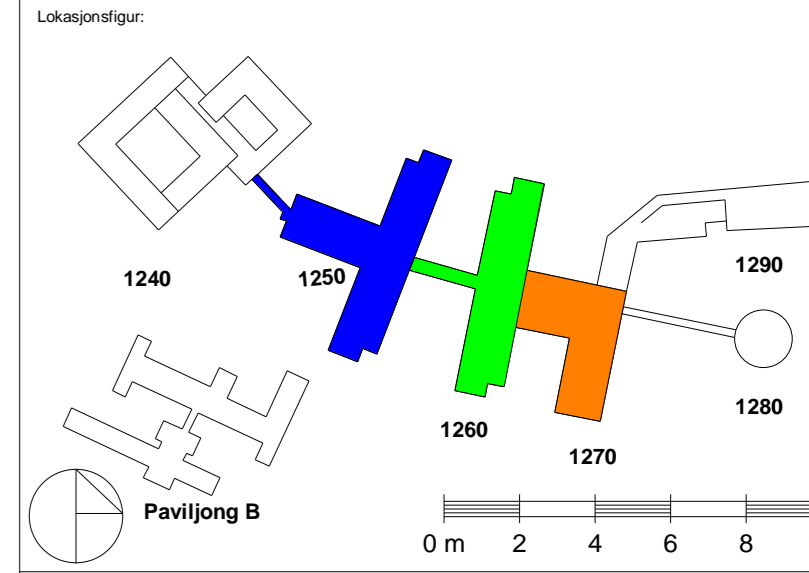

Himling arealoversikt - 1. Etasje

Etasje	Type	Antal	Areal	
01	256-IH-001 - Gipshimling	4	14,9 m²	
01	256-IH-002 - Akustisk gipsbimling	5	33,7 m²	
01	256-IH-003 - Direktemontert akustisk himling	21	850,1 m²	
01	257-IH-001 - Systemhimling	116	2511,8 m²	
01	257-IH-002 - Hygienehimling	32	1196,3 m²	
01	257-IH-003 - Metallkasetthimling	12	621,6 m²	
01	257-IH-004 - Spilehimling i tre	8	245,0 m²	
01	257-IH-005 - Våtromshimling	29	97,0 m²	
01	Rom forberedt for prefab	10	176,3 m²	
Grand total:			237	5746,4 m²

Himling arealoversikt - Totalt

Type	Antal	Areal
256-IH-001 - Gipshimling	147	404 m²
256-IH-002 - Akustisk gipsbimling	56	392 m²
256-IH-003 - Direktemontert akustisk himling	83	1036 m²
257-IH-001 - Systemhimling	1048	16299 m²
257-IH-002 - Hygienehimling	126	2313 m²
257-IH-003 - Metallkasetthimling	193	5788 m²
257-IH-004 - Spilehimling i tre	59	4546 m²
257-IH-005 - Våtromshimling	42	168 m²
Rom forberedt for prefab	203	1534 m²
Grand total:	1957	32511 m²

Prosjektforfatter:

- SYKEHUSBYGG
- HELSE MØRE OG ROMSDAL

Entrepriser:

Form	FUNKSJONSPROJEKT	Tapet	PAPIRKATE	Kontrakt	AD	Godkjent	ANGO
Prosjekt nr.	Prosjekt for årstid	Dato opprettet	Utskrift	Format			
		29.05.2020	1:200	A0			

Himlingsplan Plan 01.

Byggn.	Etasje	Fag	Fagtype	Type	Løpnr.	Rev.
1200-0-01-A-250-33-001						3