


REV.	DESCRIPTION	DATE	APPROVED
------	-------------	------	----------

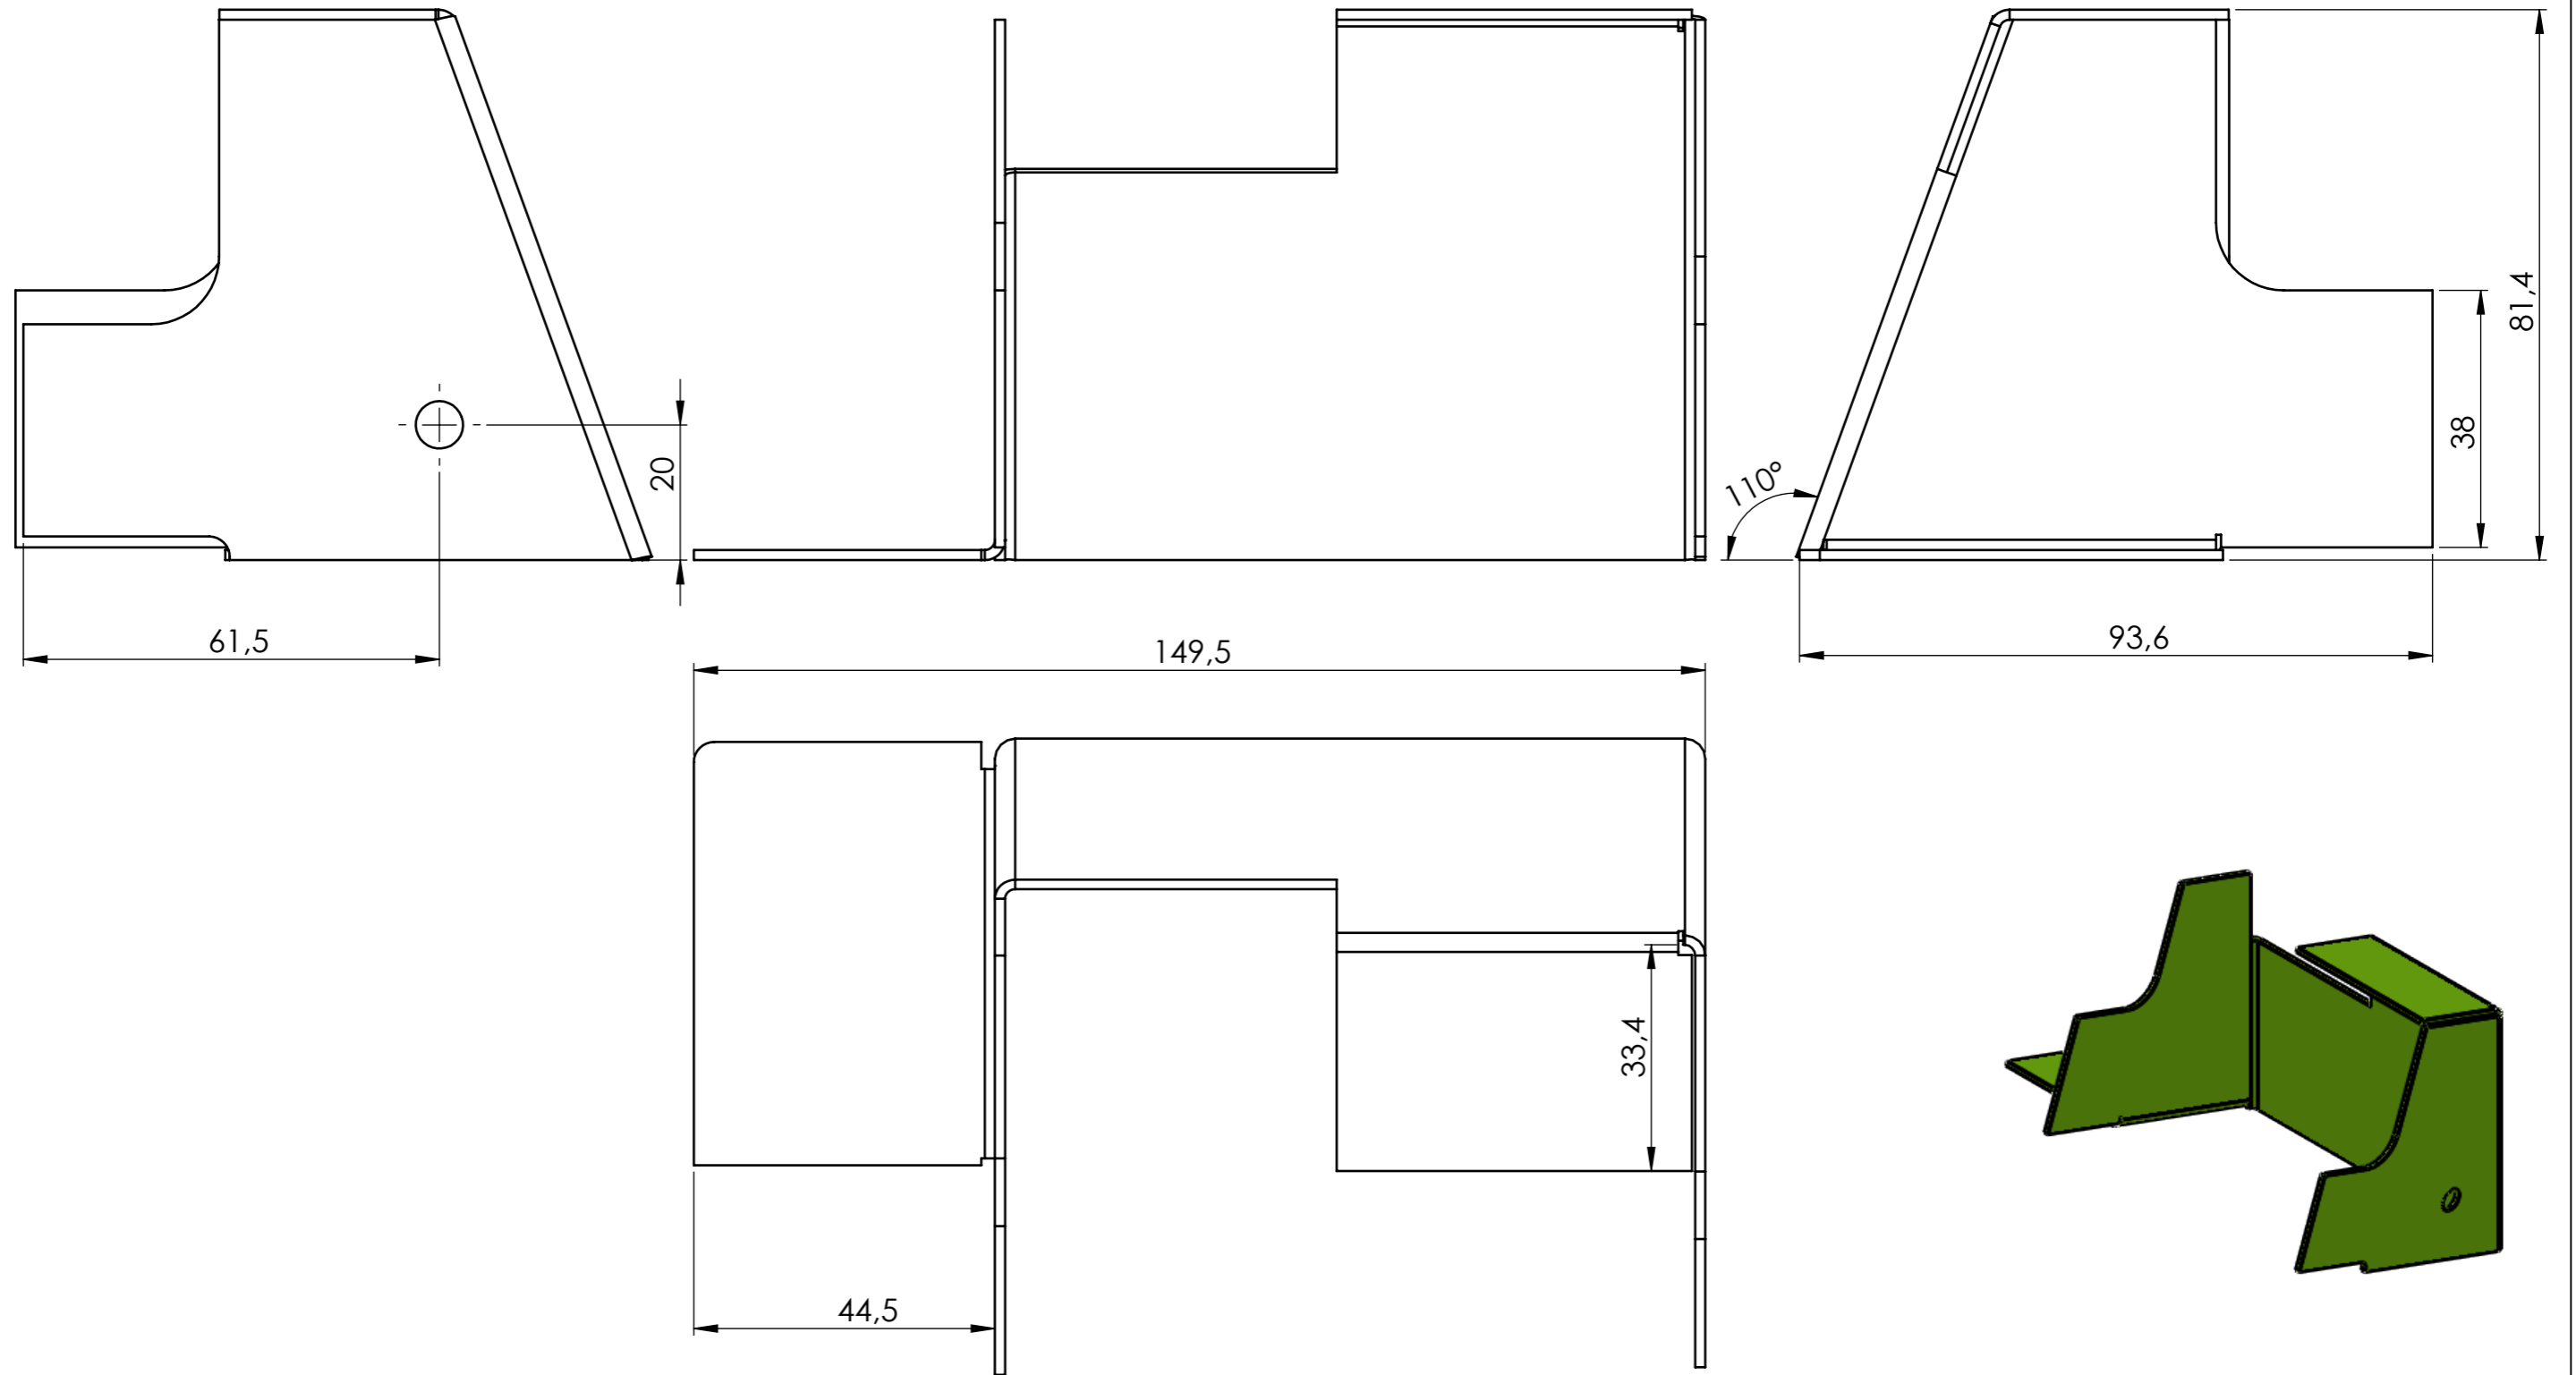


TEGNING NR.	POS. NR.	BETEGNELSE, DIMENSJON			ANT.	MATERIALE / BEST. NR.	ANMERKNINGER / LEVERANDØR	
12.09.2018							FORSVARETS LOGISTIKKORGANISASJON	
						Horten	FLO	
GODKJENT DATO		GODKJENT AV		DATO	KONSTR.	OPPDRAGSGIVER	FORSVARETS LOGISTIKKORGANISASJON	
12.09.2018							FLO	
Generelle toleranser (der annet ikke er angitt): ISO 2768		OVERFLATEBEHANDLING IHT.		Hylse/link FN-Mag			FLO	
				Overdel			TEGNING NR	
							15145-3	
							STATUS	
							A	
							ARKNAVN	
							Knekt	
							SIDE	
							1 / 2	

PROPRIETARY AND CONFIDENTIAL
 THE INFORMATION CONTAINED IN THIS DRAWING IS THE SOLE PROPERTY OF Norwegian Defence Logistics Organisation Armed Forces Depot. ANY REPRODUCTION IN PART OR AS A WHOLE WITHOUT THE WRITTEN PERMISSION OF Norwegian Defence Logistics Organisation Armed Forces Depot IS PROHIBITED.

DENNE TEGNING OG KONSTRUKSJON ER FORSVARETS EIENDOM, OG TILLATES IKKE KOPIERT ELLER BENYTTET UTEN FORSVARETS TILLATELSE. OVERTREDELSE VIL KUNNE MEDFØRE STRAFF OG / ELLER ERSTATNINGSANSVAR I HENHOLD TIL GJELDENE LOV.

(C) (R) PROJEKSJON ARKTYPE MÅLESTOKK OVERLIGGENDE TEGNING
 A3 1:1

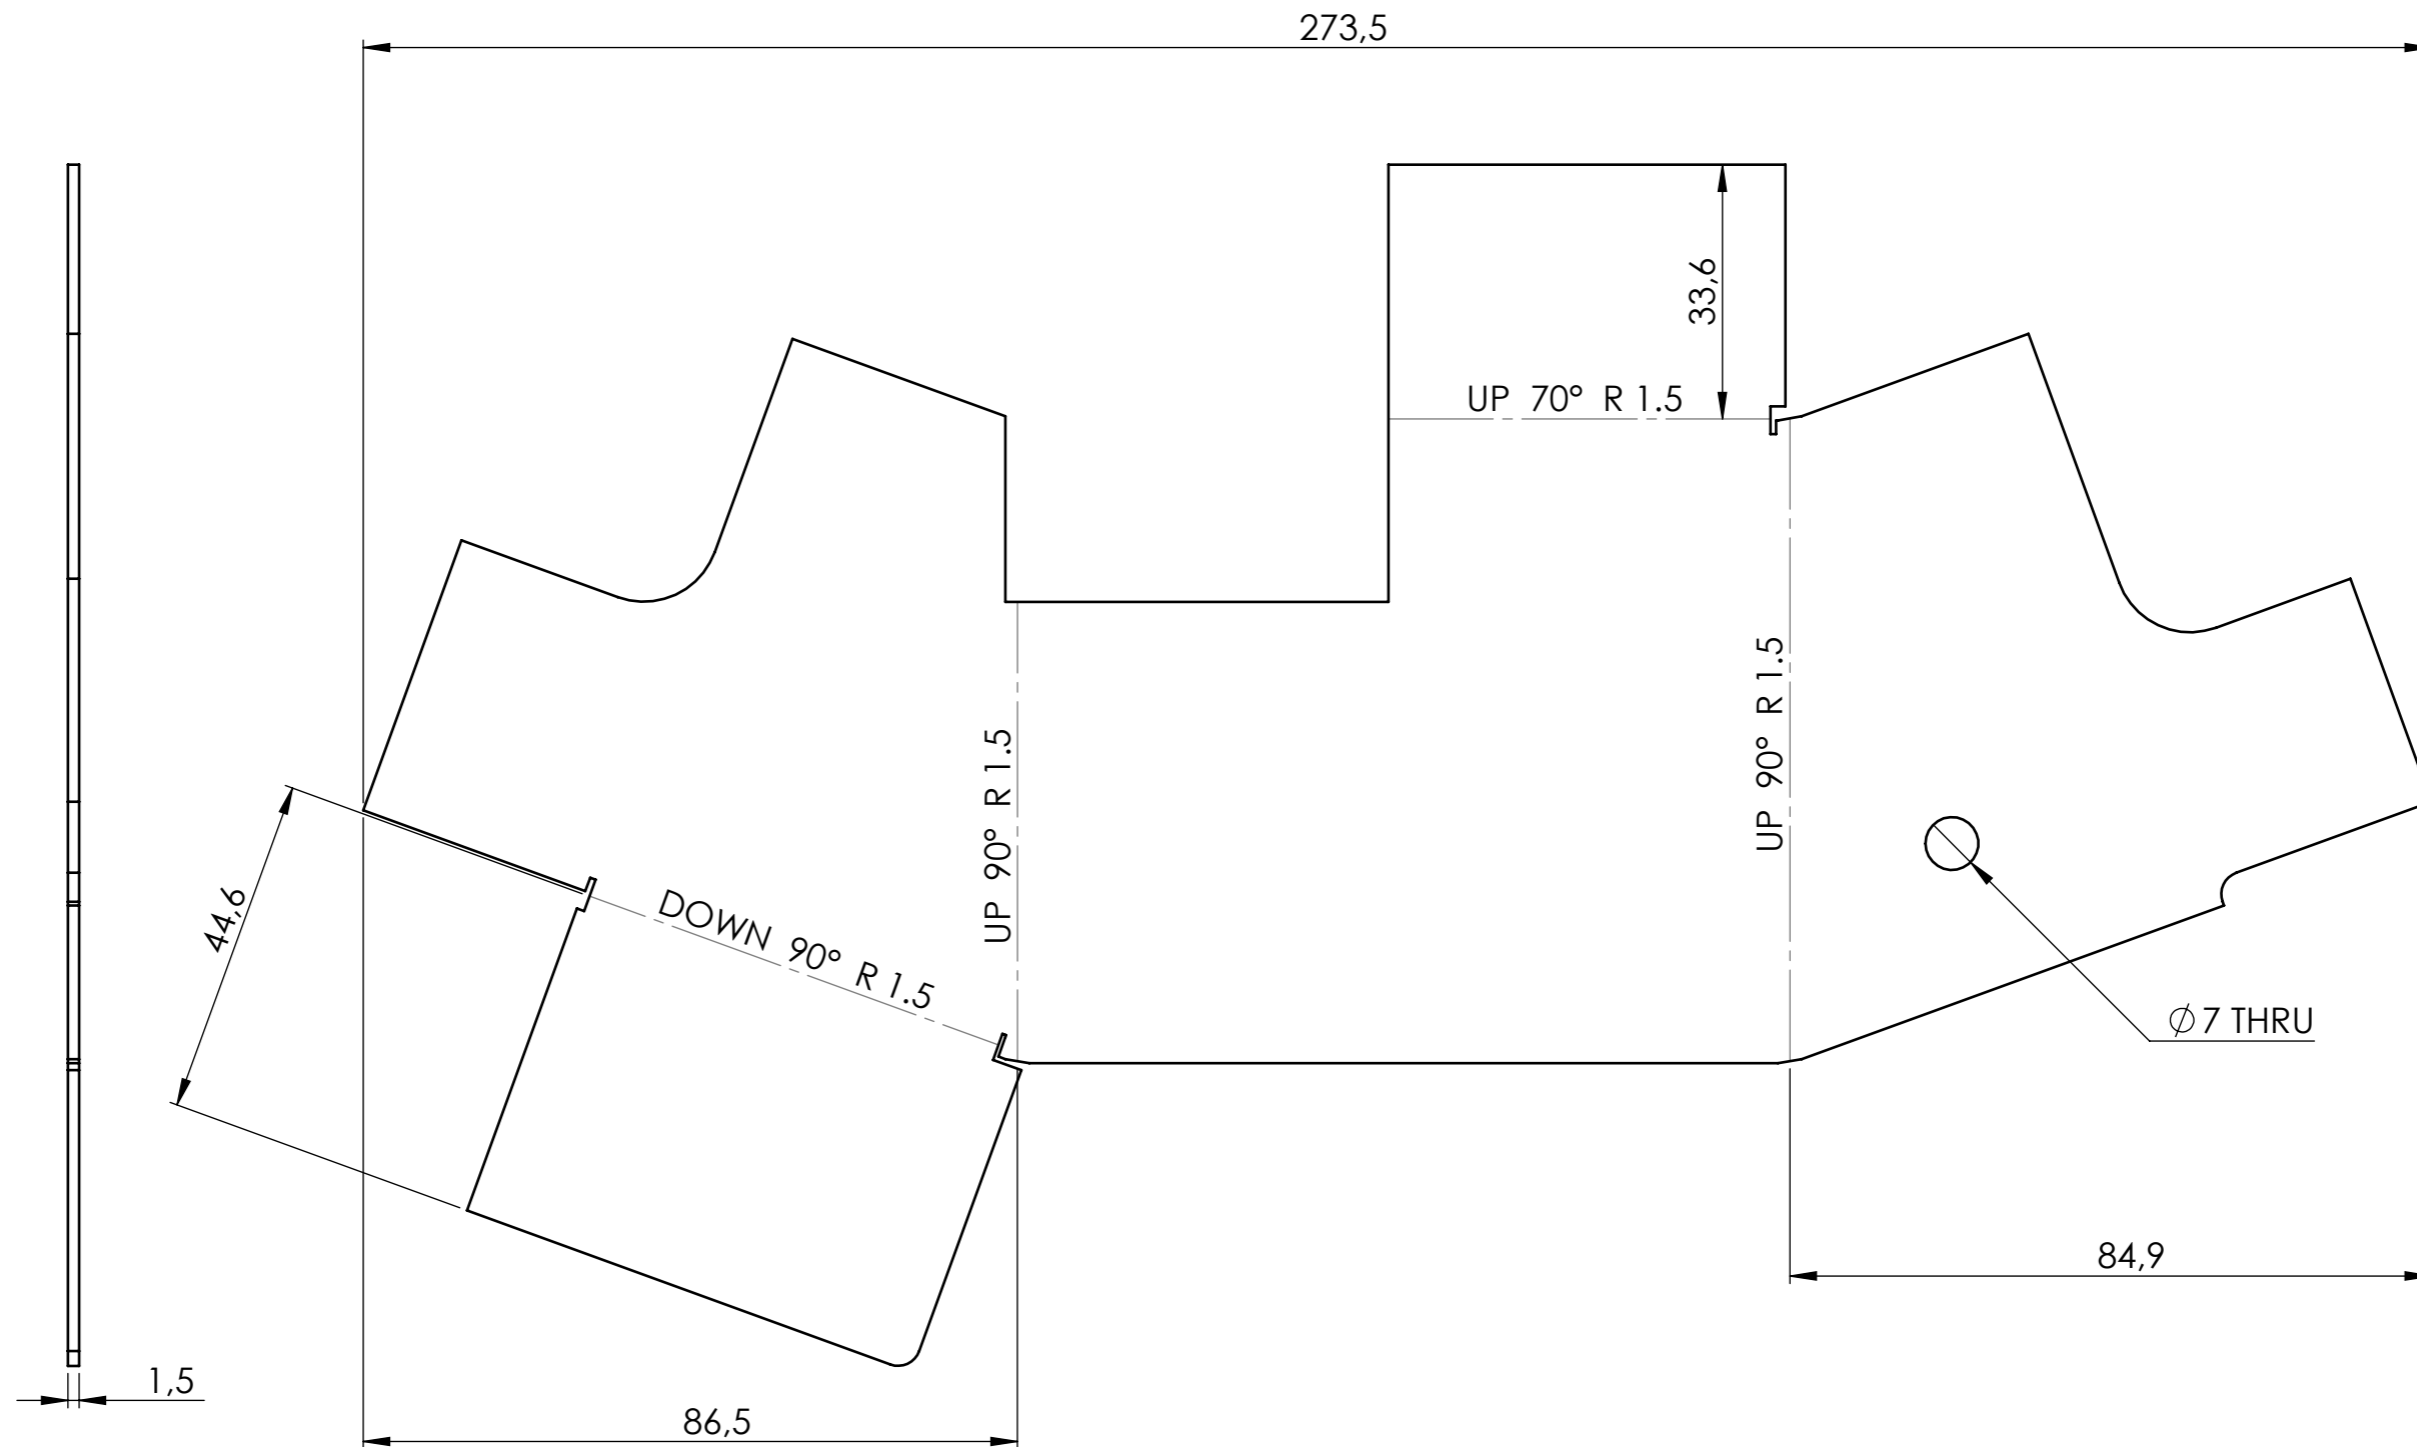

TEGNING NR.	POS. NR.	BETEGNELSE, DIMENSJON			ANT.	MATERIALE / BEST. NR.	ANMERKNINGER / LEVERANDØR		
GODKJENT DATO 12.09.2018	GODKJENT AV		DATO	KONSTR.	OPPDRAGSGIVER	TEGNET, STED Horten		FORSVARETS LOGISTIKKORGANISASJON	
Generelle toleranser (der annet ikke er angitt): ISO 2768		OVERFLATEBEHANDLING IHT.		Hylse/link FN-Mag			FLO		
SKARPE KANTER KNEKKES 0,3X45°		Overdel					TEGNING NR 15145-3		STATUS A
DENNE TEGNING OG KONSTRUKSJON ER FORSVARETS EIENDOM, OG TILLATES IKKE KOPIERT ELLER BENYTTET UTEN FORSVARETS TILLATELSE. OVERTREDELSE VIL KUNNE MEDFØRE STRAFF OG / ELLER ERSTATNINGSANSVAR I HENHOLD TIL GJELDENDE LOV.				PROJEKSJON	ARKTYPE	MÅLESTOKK	OVERLIGGENDE TEGNING	ARKNAVN DWG	SIDE 2 / 2
				© (R)	⊞	A3	1:1		