


- Renset Vann
- Rensjakt
- Teknisk rom RO
- Type I vann
- Type II vann

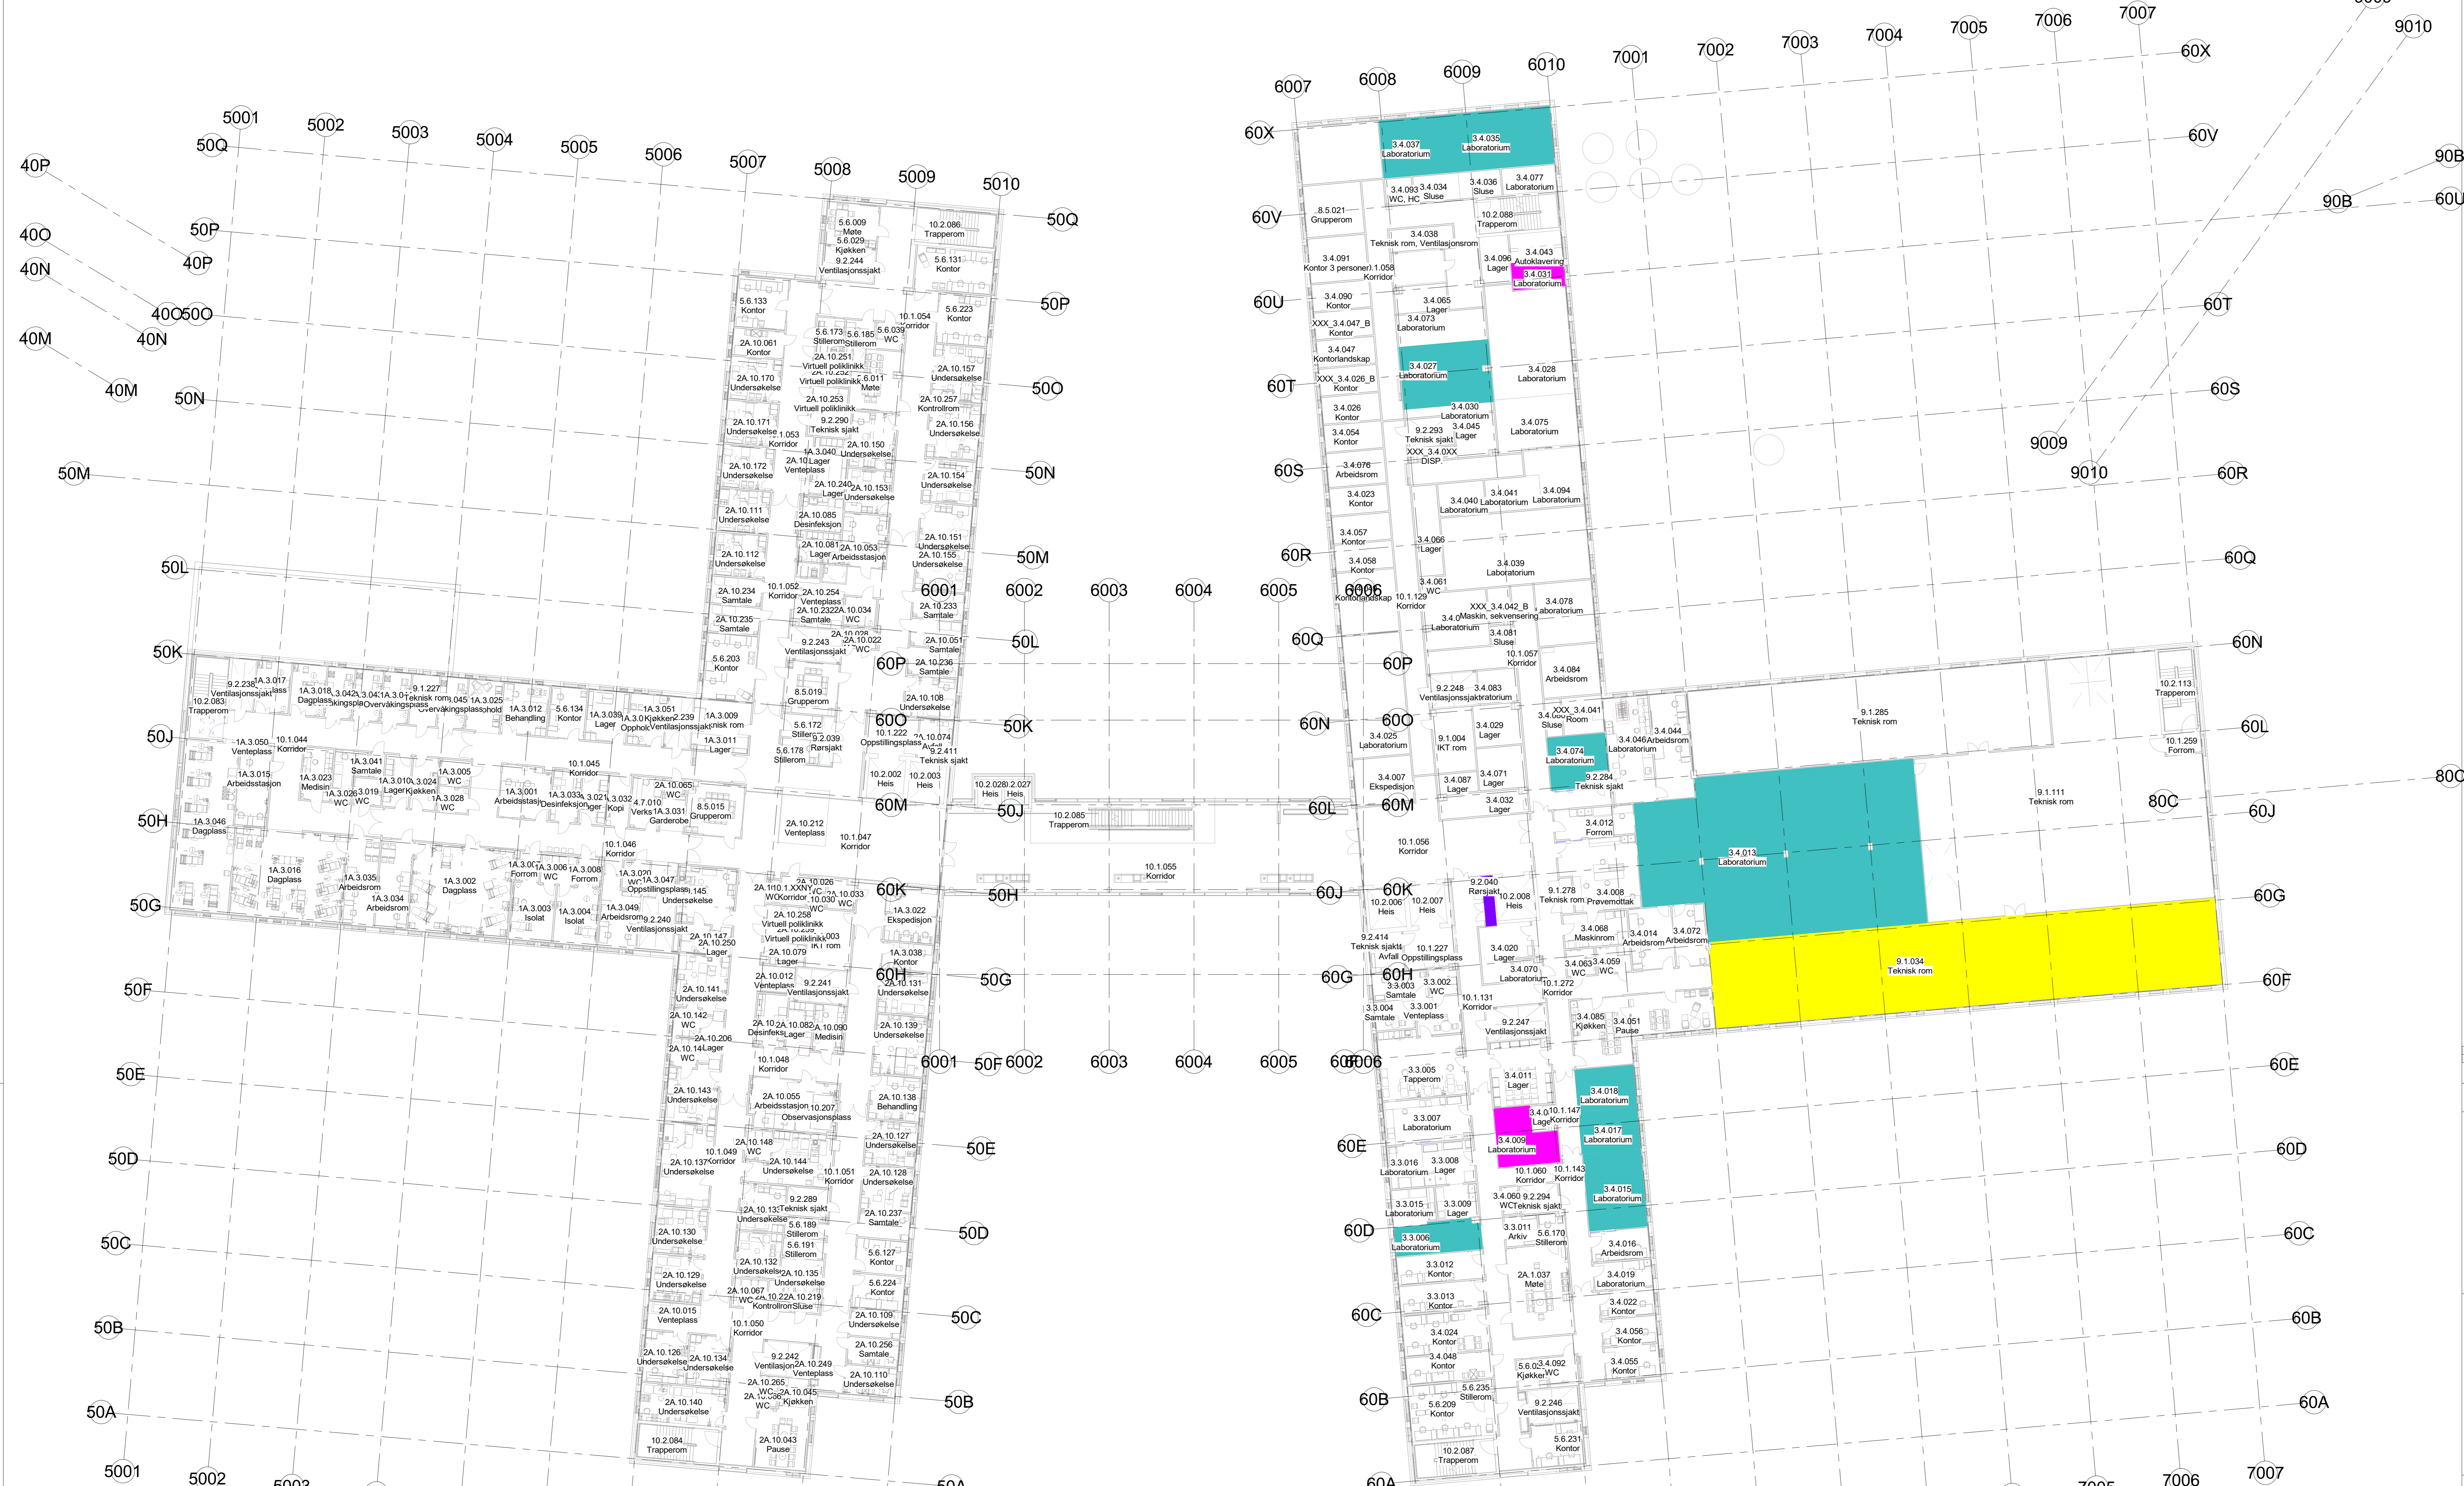

Rev	Dato	Tilbud	Beskrivelse	Jule	CSG
1	06.09.21	Tilbud			

Bygg: Område Etage Fag Fagkode Type Layer Rev


1200-0-04-V-380-20-001 1

Prosjektansvar:

- ARK: Arkitema Architects, St. Olavs Gata 27, 0168 Oslo, +47 22 89 44 50
- ARK: S&S/O, Dronningens gate 13B, 0277 Oslo, +47 41 62 11 11
- RB: COIN AS, Ota Nøstveit veg 12, 7052 Trondheim, +47 92084
- RB: COIN AS, Ota Nøstveit veg 12, 7052 Trondheim, +47 92084
- RB: COIN AS, Ota Nøstveit veg 12, 7052 Trondheim, +47 92084
- RV: COIN AS, Ota Nøstveit veg 12, 7052 Trondheim, +47 92084
- RD: COIN AS, Ota Nøstveit veg 12, 7052 Trondheim, +47 92084

ARKITEMA ARCHITECTS **RATIO** **COWI**

St. Olavs Gata 27, 0168 Oslo, +47 22 89 44 50
 Ota Nøstveit veg 12, 7052 Trondheim, +47 41 62 11 11
 Ota Nøstveit veg 12, 7052 Trondheim, +47 92084

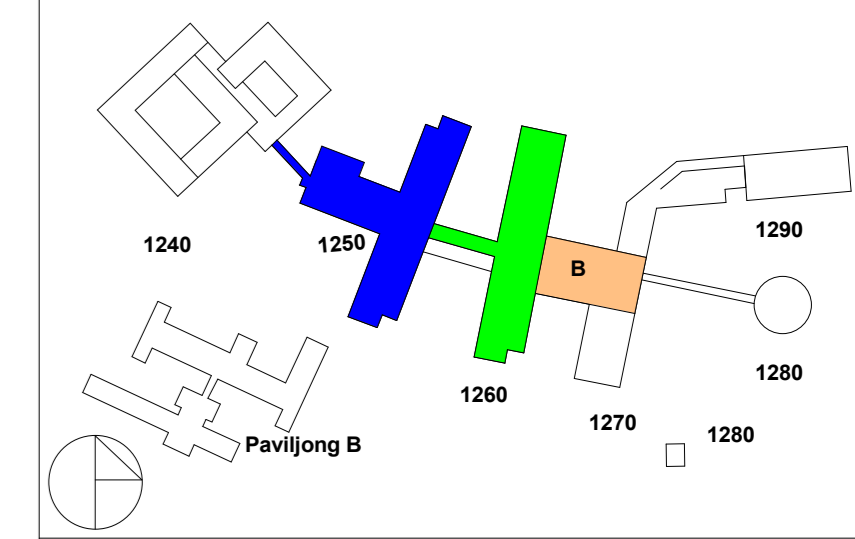

SNR - Sjukehuset Nordmøre og Romsdal
 G.nr: 60 / B.nr.: 45

Tilnavn:
 SYKEHUSBYGG HELSE MØRE OG ROMSDAL

Fase	Arbeid	Tilrett	Kontrakt	Godkjent
Prosjekt nr.	Prosjekt for prosj.	Dato opprettet	Målestokk	Format
4212106	A220827	24.09.20	-	A0

Oversikt renset vann (RO)
 Plan 04