Bygg 50
Rørsjakt

Annen Entreprise

K3001

3200.005 Varme romoppvarming

3200.002 Ventilasjonsvarme

-RPZ

-NTZ

240 kW

-RTZ

58 °C

-JPC

-RTZ

48 °C

-MVZ
Vannfilter

-JPC

60 °C

50 °C

-LXZ

Vakum-
uts.

-SBB

-MLB

DN 100

NC

BA / CA Avhengig av
væskekategori

DN 65

DN 100

3200.001 Varmeforsyning

7320.002 Snøsmelteanlegg
Lokalt ved behov

-RPZ

-NTZ

35 °C

20 °C

-JPC

-MLZ

-RTZ

95 kW

-RTZ

-RTZ

-RTZ

-RFZ

-MVZ
Vannfilter

-LXZ

-SBB

-OEA

BA / CA Avhengig av
væskekategori

3200.006 Varmeanlegg gulvvarme
Lokalt ved behov

-NTZ

-JPC

35 °C

-MLZ

-RTZ

15 kW

-RTZ

48 °C

-RTZ

30 °C

-MVZ
Vannfilter

-LXZ

-SBB

33 °C

BA / CA Avhengig av
væskekategori

DN 100

DN 32

DN 65

DN 100

3200.002 Ventilasjonsvarme

DN 100

3200.001 Varmeforsyning

Se 1260-0-00-V-320-70-001

SYMBOLLISTE RØRANLEGG

-RHZ Fuktighetsgiver
-RYE Røykdetektor
-RHC Snøfeller
-RNZ Nivågiver
-RFZ Strømningsgiver
-RTZ Temperaturgiver
-RPZ Trykkgiver
-RDZ Differansetrykk giver
-KAZ Magnet -SBB Reguleringsventil, motorstyrt
-KAZ Motor -SBB Reguleringsventil, motorstyrt
-KAZ Fjær -SBB Reguleringsventil, motorstyrt
-KAZ Pneumatisk -SBB Reguleringsventil, motorstyrt
-KAZ Membran -SBB Reguleringsventil, motorstyrt
-KAZ Automatisk -SBB Reguleringsventil, motorstyrt
-SVZ Strupeventil
-SMZ Stengeventil
-SGZ Tilbakeslagsventil
-SAZ Reguleringsventil, manuell
-SBB Reguleringsventil, motorstyrt
-SPZ Differansetrykkregulator
-QVZ Sikkerhetsventil
-SJZ Trykkreduksjonsventil
Ekspansjonskar åpent
-NTZ Ekspansjonskar membran
-NTZ Ekspansjonskar med trykk
Ekspansjonskar uten trykk
-IFZ Kjel for fast brensel
-IQZ Kjel for flytende brensel
-RHZ Fuktighetsmåler
-RYE Røykmåler
-RHC Snømåler
-RNZ Nivåmåler
-RFZ Mengdemåler
-RTZ Termometer
-RQZ Manometer
-RQZ Differansetrykk måler
-OEZ Energimåler
-JPC Pumpe
-JPB Avløps pumpe
-MVZ Vann filter
-MLZ Luftutskiller
-LRZ Frekvensomformer
-LHZ Varmeflate
-LCZ Fancoil
-LFZ Fordamper
-LEZ Kondensator
-LZZ Varme kabel/rør
-IEZ Elektrokjel
-IKZ Kuldeaggregat
-LXZ Varmeveksler
-IBZ Kjel for gass brensel

Rev.	Dato	Beskrivelse	Tegn	Kontr
1	06.09.21	Tilbud	JoSe	OSt

Byggnr. | Område | Etasje | Fag | Fagkode | Tg.type | Løpenr | Rev.
1250-0-00-V-320-70-001 | 1

Prosjekterende:

ARK : Arkitema Architects. St. Olavs Gate 27. 0166 Oslo +47 22 99 44 50
LARK : Arkitema Architects. St. Olavs Gate 27. 0166 Oslo +47 22 99 44 50
ARK : RATIO. Drammensveien 130. 0277 Oslo +47 41 52 1111
RIB : COWI A/S. Otto Nielsens veg 12. 7052 Trondheim +47 02694
RIVA : COWI A/S. Otto Nielsens veg 12. 7052 Trondheim +47 02694
RIBr : COWI A/S. Otto Nielsens veg 12. 7052 Trondheim +47 02694
RIBra: COWI A/S. Otto Nielsens veg 12. 7052 Trondheim +47 02694
RIE : COWI A/S. Otto Nielsens veg 12. 7052 Trondheim +47 02694
RIAku: COWI A/S. Otto Nielsens veg 12. 7052 Trondheim +47 02694
RIV : COWI A/S. Otto Nielsens veg 12. 7052 Trondheim +47 02694
RIG : COWI A/S. Otto Nielsens veg 12. 7052 Trondheim +47 02694

ARKITEMA ARCHITECTS
St. Olavs Gate 27.
0166 Oslo
+47 22 99 44 50

RATIO ARKITEKTER AS
Drammensveien 130.
0277 Oslo
+47 41 52 1111

COWI
Otto Nielsens veg 12.
0277 Trondheim
+47 02694

Lokasjonsfigur:

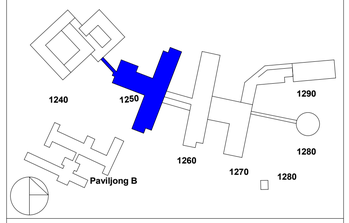

SNR - Sjukehuset Nordmøre og Romsdal

G.nr: 60 / B.nr.: 45

Tiltakshaver:

SYKEHUSBYGG
HELSE MØRE OG ROMSDAL

Entreprenør:

Fase:	Tegnet:	Kontrollert:	Godkjent:
Anbud	JoSe	OSt	OE

Prosjekt nr:	Prosjektnr. for prosj.	Dato opprettet:	Målestokk:	Format:
4212106	A229827	28.04.20	-	A1

SYSTEMSKJEMA VARMEANLEGG
Bygg 50
VARME 3200.001/002/005/006
SNØSMELTE 7320.002

Teg.status:	Byggnr.	Område	Etasje	Fag	Fagkode	Tg.type	Løpenr.	Rev.
I	1250-0-00-V-320-70-001							1