

NB!
 - Ved behov for slagfast eller vannbestandig overflate på vegg - se egen materialveileder!
 - Plassering av innredning og tilhørende spikerslag på grovkjøkken etc. drøftes med leietaker!
 All maling i evt. våtrom skal være våtromsmaling og tilpasset bruk.
 Kontorfronter skal leveres i hvitlaseret eik med fullglass og glassdør med ramme.
 Hele fronten skal være glass, uten tette tilpasningsfelt. Tilpasningsfelt skal også være glass.

GENERELL MALING
 Hvit: NCS S0500-N
 Glansgrad 07
 Farge på gulvlist følger farge på vegg

KABELKANAL I MULTIROM
 Plasseres langs gulv hvis mulig!

VERTIKALE EL-KANALER PÅ FARGET VEGG
 Males som vegg!


BRANNSKAP/EL-SLAP LAKKERES / MALES I SAMME FARGE SOM VEGG

MINIKJØKKEN
BENKEPLATE: CORIAN, SIENNA BROWN(2)
KJØKKENFRONT: HVITPIGMENTERT EIK
ANNET: HORIZONTAL GREP
BACKSPLASH: GLASSPLATE MED MALT BAKSIDE (MALES I STØVFRITT MILJØ)
 MALES I SAMME FARGE SOM VEGG VIST PÅ PLAN

TETTE DØRER: T Formica colors, farge F7837 Matte 58, Graphite (NCS S800-N // RAL 8019)

GLASSDØRER: G Karmer i hvitlaseret eik

EKSISTERENDE DØRER: Formica colors, farge F7837 Matte 58, Graphite (NCS S800-N // RAL 8019)

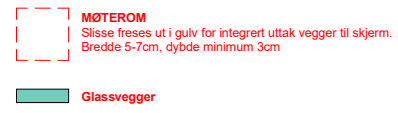

FORKLARINGER

Rev	Dato	Beskrivelse	Tegnet	Kontr.
K	17.11.2020	Møblering	ES	EP
J	16.11.2020	Møblering	ES	EP
I	13.11.2020	Møblering multirom	ES	EP
H	05.11.2020	Møblering multirom	ES	EP
G	04.11.2020	Møblering multirom	ES	EP
F	15.10.2020	Gjenbruksmøbler og utstyr	ES	EP
E	13.10.2020	Gjenbruksmøbler og utstyr	ES	EP
D	07.08.2020	Justering møblering	ES	EP
C	05.08.2020	Justering møblering	ES	EP
B	29.04.2020	Oppdatert underlag, endring av læst og fast inventar	ES	EP
A	17.03.2020	Flyttet vegger etter oppdatert underlag fra utbygger	ES	EP

Tegningsnummer:
I-74-020



Interiørarkitekt:
 IARK as
 Dronning Mauds gt. 3
 N-0250 Oslo
 Tlf 22 83 22 13
 www.iark.no

Oppdragsgiver:
Mattilsynet Follo
Glyntveien 30 Norge

Status:	Tegnet: ES	Kontrollert:	Godkjent:
Prosjektnummer: 19-1008	Opprettet: 16.03.2020	Målestokk:	Format: A3

Type tegning:
Møbleringsplan 2. Etasje

Tegningsnummer: I-74-020	Revisjon: K
-----------------------------	----------------