LEGENDE FARGE / VEGG

A — **MALING VEGG**
DEMPET BLÅ - LADY 4618 KVELDSHIMMEL, S5010-R90B
GLANSGRAD 07
Farge gulvlist følger farge vegg

B — **MALING VEGG**
GRÅ - LADY 394 VARMGRÅ, 3504-Y19R
GLANSGRAD 07
Farge gulvlist følger farge vegg

C — **MALING VEGG**
RUSTRØD - LADY 2856 WARM BLUSH NCS 3923-Y74R
GLANSGRAD 07
Farge gulvlist følger farge vegg

D — **MALING VEGG**
GRØNN - LADY 8252 GREEN HARMONY NCS S4010-G70Y
GLANSGRAD 07
Farge gulvlist følger farge vegg

E — **FOTOTAPET**
Sparklet og malt hvit, slett overflate - foto skal dekke hele vegg
Takmaling matt, Jotuplast el.tilsvarende, ikke maling med silikoninnslag, kraftig lim som hefter godt.
Farge gulvlist LADY 394 VARMGRÅ, 3504-Y19R

F — **MALING VEGG**
DEMPET BEIGE - 10679 WASHED LINEN, 2303-Y14R
GLANSGRAD / TYKKELSE
Farge gulvlist følger farge vegg

G — **FLIS VEGG - WC**
Noorfloor - Betoncrete
Minimal - 60x60cm

H — **VEGGPLATE - DUSJ**
Fibo Trespo - 4054 HG L00 (uten fuger)
Milano Antrasite (NCS S6502-Y) - 11x620x3020mm

NB!
- Ved behov for slagsfast eller vannbestandig overflate på vegg -
se egen materialveileder!
- Plassering av innredning og tilhørende spikerslag på grovkjøkken etc. drøftes med leietaker!
- All maling i evt. våtrom skal være våtromsmaling og tilpasset bruk
- Kontorfronter skal leveres i hvitlasert eik med fullglass og glassdør
med ramme. Hele fronten skal være i glass, uten tette tilpasningsfelt. Tilpasningsfelt skal også være i glass.

GENERELL MALING VEGG
HVIT - NCS S0500-N
GLANSGRAD 07
Farge gulvlist følger farge vegg

KABELKANAL I MULTIROM
Plasseres langs gulv hvis mulig!
VERTIKALE EL-KANALER PÅ FARGET VEGG
Males som vegg!
BRANNSKAP/EL-SKAP MALES I SAMME FARGE SOM VEGG

MINIKJØKKEN
BENKEPLATE: CORIAN, SIENNA BROWN(2)
KJØKKENFRONT: HVITPIGMENTERT EIK
ANNET: HORISONTALE GREP
BACKSPLASH: GLASSPLATE MED MALT BAKSIDE, (MALES I STØVFRITT MILJØ)
DEMPET BLÅ - LADY 4618 KVELDSHIMMEL - S5010-R90B

T **TETTE DØRER:** Formica Colors, farge F7837 Matte 58, Graphite NCS S 8000-N // RAL 8019
G **GLASSDØRER:** Karmer i hvitlasert eik
TS **TETTE DØRER M/SPARKEPLATE I STÅL UTEN TERSKEL:** Formica Colors, farge F7837 Matte 58, Graphite NCS S 8000-N // RAL 8019
E **EKSISTERENDE DØRER**

LEGENDE GULV

TEPPEFLIS GULV
Interface - Composure
303012 Retreat
monteres med tactiles

GULVBELEGG VINYL - DUSJ
Forbo - Surestep Laguna
181482 Greige
NCS S 3500-N

GULVBELEGG VINYL
Forbo - Eternal Material
10032 - Fossil Stucco
NCS 3502-Y

GULVFLIS
Noorfloor - Betoncrete
Minimal - 60x60cm

GULVFLIS - GROVGARDEROBE
Fagflis - Grespor
Zeus Cinza - 30x60cm

GULV LINOLEUM BANE
Forbo - Marmoleum Concrete
3706 Beton

Flis utgått
Ny flis avklares

1:100 0 1m 2m 3m 4m 5m

Alle mål må kontrolleres på stedet. Tegningen viser hovedutforming og prinsippløsninger. Leverandør skal ivareta og innestå for alle krav til styrke og kvalitet. Tilsier slike hensyn at løsninger vist på tegning bør justeres, må leverandøren kontakte Metropolis arkitektur & design AS.

Tegn. Nr.
I246 30-A30

REV. NR:
F

Type tegning
Farge- og materialplan 3.etg

Rev	Beskrivelse	Dato	Sign	Kontr
F	Div.endringer	191204	CS	
E	Utvidelse areal	191115	CS	
D	Dør spiserom	190212	CS	
C	Endringer oppstartsmøte	190207	CS	
B	Endringer fra Husgruppen	190129	CS	
A	Endringer etter formøte	190128	CS	

Lokaliseringsfigur:

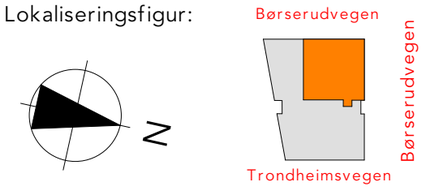

Prosjekteringsgruppen

ARK : Metropolis arkitektur & design AS
Rosenborggata 19A
0356 Oslo
Tlf.: +47 40 00 63 33
post@metropolis.no

RIB : Rådg. ing. Bygg
RIBveien18
0000 RIBbyen
Tlf: 000 00 000
rib@ribfirma.no

RIE : Rådg. ing. Elektro
RIEveien18
0000 RIEbyen
Tlf: 000 00 000
rie@riefirma.no

RIV : Rådg. ing. VVS
RIVveien18
0000 RIVbyen
Tlf: 000 00 000
riv@rivfirma.no

Fase:
Detaljprosjekt

METROPOLIS ARKITEKTUR & DESIGN AS
ROSENBORGGATA 19 A, 0356 OSLO

PROSJEKTNR.:
2019-0005

Tittel:
Metropolis arkitektur & design AS
Mattilsynet - Romerike
Trondheimsvegen 84 Kløfta

Godkjent
Kontroll prosjekt.
Sign. Kontroll
CS

Filnavn
191203_Mattilsynet_Romerike.pln

Dato opprettet:
21.01.19

Skala på A3 ark
1:125

Kontroll utførende
Sign. Kontroll

Tegningsnummer:
I246 30-A30

Type tegning:
Farge- og materialplan 3.etg

Prosjektnr. for prosjekterende /lev.