

EGIFORBELENDING HENRIK OLSSON
2014/11

Prosjekt
Yvenveien 17, Sarpsborg

Prosjekt
16018

Tilrasknavet
Frigaard Eiendom AS

Dato
12.10.2016

Format
A3

Plan 1 etg Mattilsynet


Mål
1:100

BAS
arkitekter

St. Mariestate 56-08
1705 Sarpsborg
+47 69 13 10 50
tone@bas-ark.no

TG

0m 5m 10m

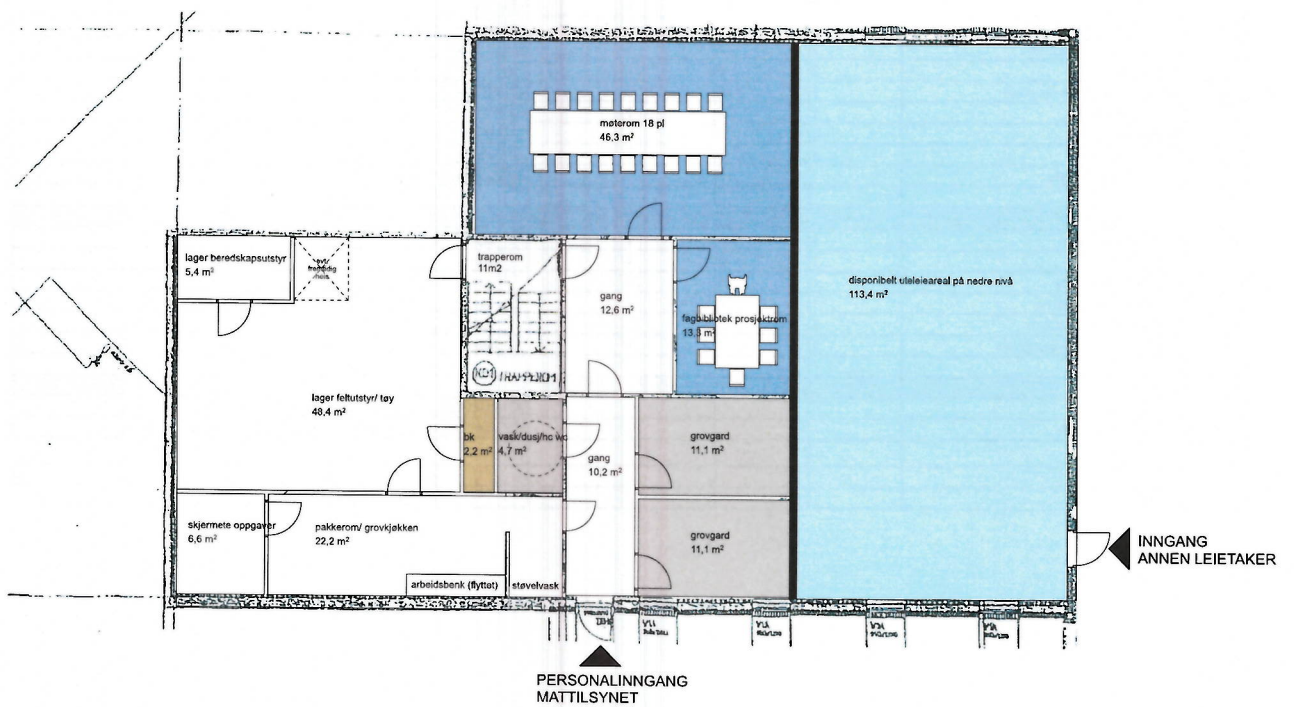

Prosjekt
Yvenveien 17, Sarpsborg

Prosjekt
16018

Tilskjerner
Frigaard Eiendom AS

Dato
14.09.2016

Format
A3

Plan u etg Mattilsynet

Mål
1:100

BAS
arkitekter

St. Mariagata 96-98
1716 Sarpsborg
+47 69 13 10 90
tonn@bas-ark.no

TGN

prosj.nr 1114501 Mattilsynet
Kontorsted Sarpborg

Rom og funksjonsprogram 27 personer

SUM VEILEDEDE BRUTTOAREAL		1,5	610,5				
ref.nr	Rom - funksjon	Antall rom / plasser	netto areal pr funksjon	sum netto areal pr funksjon	antall personer	kategori	merknader, funksjonsbeskrivelse/ funksjonskrav
	Totalt - funksjonsareal			407			
1	Arbeidsplasser			162	27		
1.1.	arbeidsplass	26	6	156	26	arbpl	
1.2.	arbeidsplass	1	6	6	1	arbpl	i cellekontor
2	Møterom			74			
2.1.	Møterom 18 pl	1	28	28		møte	
2.2.	Møterom 8 pl	1	12	12		møte	
2.3.	Multirom	3	4	12		møte	
2.4.	Multirom/hvilerom	1	6	6		møte	
2.5.	Fagbibliotek/ prosjektrum	1	16	16		møte	
3	Felles			8			
3.1.	Ventesone	1	8	8		felles	
4	Sosiale soner/ møteplasser			50			
4.1.	Kjøkken	1	10	10		sos	4.1. og 4.2. kan slås sammen
4.2.	Spise/pauserom	1	40	40		sos	
5	Fellesfunksjoner			49			
5.1.	toalett ansatte	2	3	6		fel.funk	
5.2.	HCWC	1	6	6		fel.funk	
5.3.	Grovgarderobe ansatte	2	4	8		fel.funk	dame+herre
5.4.	Dusj ansatte	2	3	6		fel.funk	dame+herre
5.5.	Garderobe ansatte (kontor)	1	8	8		fel.funk	
5.6.	Vask av feltutstyr	1	5	5		fel.funk	
5.7.	Vaskerom (tøy)	1	7	7		fel.funk	
5.8.	Garderobe besøk	1	3	3		fel.funk	
	Grovinggang ansatte		10			fel.funk	inngår i faktoren
6	Lager/ kopi/ print			64			
6.1.	Printer/ kopi/ rekv.	1	8	8		lager	
6.2.	Patch/ serverrom	1	4	4		lager	
6.3.	lager feltutstyr/ tøy	1	20	20		lager	
6.4.	lager beredskapsutstyr	1	4	4		lager	
6.5.	Pakkerom/ grovkjøkken	1	22	22		lager	
6.6.	Rom for skjermete oppgaver	1	6	6		lager	
7	Drift						
7.1.	Renholdsrom					drift	forutsettes besørget av utleier uten spesifisering
7.2.	Øvrige arealer drift					drift	forutsettes besørget av utleier uten spesifisering
	Teknisk						inngår i faktoren

Tle