

76 45



Prosjekt nr.:
16008

Prosjekt:
Mattilsynet SOGNDAL

Prosjektleder:

Gjafir:

Tegning nr.:
A20-2


Rev. Sign. VT

ARTEC

Korrigert dato:
Tegnet dato:
20.03.16

Målestokk A1:
1:100

Tegningstittel:
Delar av plan 2

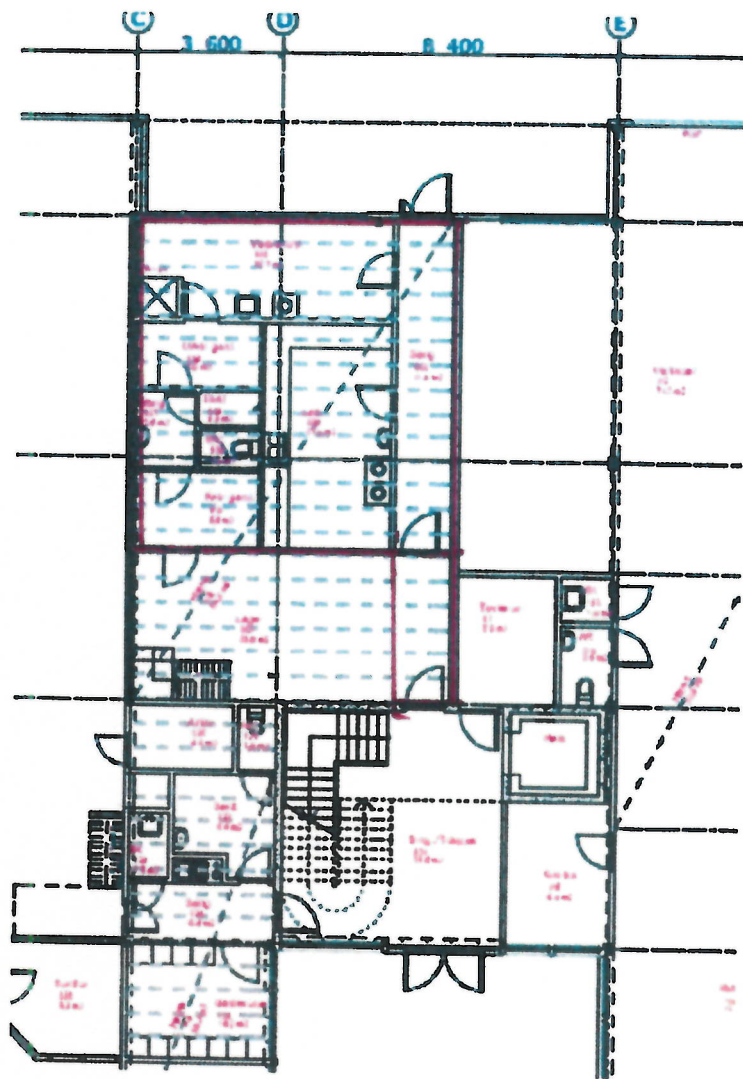

TG 11

prosj.-nr 1114501 Mattilsynet
Kontorsted Sogndal

6 personer

SUM VEIENDE BRU/TOAREAL		346,5					
ref.nr	Rom - funksjon	Antall rom / plasser	netto areal pr funksjon	sum netto areal pr funksjon	antall personer	kategori	merknader, funksjonsbeskrivelse/ funksjonskrav
	Totalt - funksjonsareal			231			
1	Arbeidsplasser			45,3	6		
1.1.	arbeidsplass	6	7,55	45,3	6	arbjpl	organisert i to adskilte rom
2	Møterom			49,4			
2.1.	Møterom 8 pl	1	16,7	16,7		møte	plassering ved siden av 4.1. for fleksibel bruk
2.2.	Multirom	1	11,7	11,7		møte	
2.3.	Multirom/hvilerom	1	11,9	11,9		møte	
2.4.	Fagbibliotek/ prosjektrum	1	9,1	9,1		møte	
3	Felles			0			
3.1.	Ventesone	0	0	0		felles	reduisert med 3 m2
4	Sosiale soner/ møteplasser			12			
4.1.	Spise/pauserom m. kjøkkenfasilitet	1	12	12		sos	skaleres ned til te-kjøkken i tilfelle felles kantine i bygget
5	Fellesfunksjoner			47,9			
5.1.	toalett ansatte	1	1,4	1,4		fel.funk	
5.2.	HCWC	0	6	0		fel.funk	
5.3.	Grovgarderobe ansatte	1	15	15		fel.funk	dame+herre
5.4.	Dusj ansatte	1	1,4	1,4		fel.funk	dame+herre
5.5.	Garderobe ansatte (kontor)	0	4	0		fel.funk	
5.6.	Vask av feltutstyr	1	18	18		fel.funk	
5.7.	Vaskerom (tøy)	1	12,1	12,1		fel.funk	inngår i faktoren
	Grovingang ansatte						
6	Lager/ kopi/ print			35,4			
6.1.	Printer/ kopi/ rekv.	1	7	7		lager	
6.2.	Patch/serverrom	1	2,4	2,4		lager	
6.3.	lager feltutstyr/ tøy / beredskapsutstyr	1	10	10		lager	m/ plass til fastboltet låsbart skap
6.4.	Pakkerom/ grovkjøkken	1	16	16		lager	
7	Drift			41			
7.1.	Renholdrom					drift	forutsettes besørget av utleier uten spesifisering
7.2.	Øvrige arealer drift (korridorer o.l.)	1	41	41		drift	forutsettes besørget av utleier uten spesifisering
	Teknisk						inngår i faktoren

Te te