


Kontorfront med tilsvarende utførelse med glassfelt, glassdør m/ramme, hvitlaseret eik

Rev	Nr	Beskrivelse	Dato	Sign	Kontr
-----	----	-------------	------	------	-------

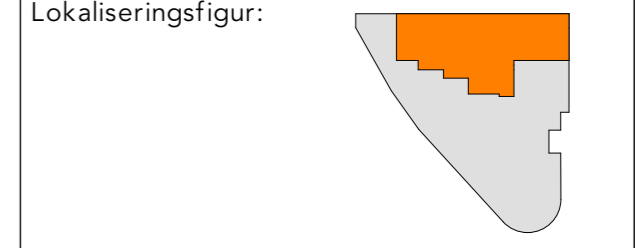

Prosjekteringsgruppen

- **ARK:** Metropolis arkitektur & design as
- **RIB:** Rådg. ing. Bygg
- **RIE:** Rådg. ing. Elektro
- **RIV:** Rådg. ing. VVS

Rosenborggata 19 A
0356 Oslo
Tlf.: tlf: +47 40 00 63 33
post@metropolis.no
RIBveien18
0000 RIBbyen
Tlf: 000 00 000
rib@ribfirma.no
RIEveien18
0000 RIEbyen
Tlf: 000 00 000
rie@riefirma.no
RIVveien18
0000 RIVbyen
Tlf: 000 00 000
riv@rivfirma.no

Fase:
Detaljprosjekt

PROSJEKTNR.:
2016-0162

Tittel:
**Metropolis arkitektur & design as
Mattilsynet - Gol
Enden 1 Gol 3550**

Godkjent
Kontroll prosjekt.
Sign. Kontroll
CS AKE

Filnavn
Mattilsynet_Gol

Dato opprettet:
06.11.17
Skala på A3 ark
1:125

Kontroll utførende
Sign. Kontroll

Tegningsnummer:
1246 30-A 10

Type tegning:
Farge- og materialplan 1.etg


Prosjektnr. for prosjekterende /lev.

- LEGENDE FARGE / VEGG**
- A** MALING VEGG
DEMPET BLÅ - LADY 4618 KVELDSHIMMEL, S5010-R90B
GLANSGRAD 07
Farge gulvlist følger farge vegg
 - B** MALING VEGG
GRÅ - LADY 394 VARMGRÅ, 3504-Y19R
GLANSGRAD 07
Farge gulvlist følger farge vegg
 - C** MALING VEGG
RÜSTRÖD - LADY 2856 WARM BLUSH NCS 3923-Y74R
GLANSGRAD 07
Farge gulvlist følger farge vegg
 - D** MALING VEGG
GRÖNN - LADY 8252 GREEN HARMONY NCS 54010-G70Y
GLANSGRAD 07
Farge gulvlist følger farge vegg
 - E** FOTOTAPET
Sparklet og malt hvit, slett overflate - foto skal dekke hele vegg
Takmaling matt, Jotuplast el.tilsvarende, ikke maling med silikoninnslag, kraftig lim som hefter godt.
Farge gulvlist LADY 394 VARMGRÅ, 3504-Y19R
 - F** MALING VEGG
DEMPET BEIGE - 10679 WASHED LINEN, 2303-Y14R
GLANSGRAD / TYKKELSE
Farge gulvlist følger farge vegg

- G** FLIS VEGG - WC GROVGARDEROBE
Fagflis - Grespor
Zeus Cinza - 30x60cm
 - H** FLIS VEGG - WC
Noorfloor - Concrete
Minimal - 60x60cm
 - I** FLIS VEGG - DUSJ
Fagflis - Vitra PRO Color
Light Grey, RAL 7047, overflate matt - 10x10cm
- GENERELL MALING VEGG**
HVIT - NCS S0500-N
GLANSGRAD 07
Farge gulvlist følger farge vegg
- KABELKANAL I MULTIROM**
Plasseres langs gulv hvis mulig!
VERTIKALE EL-KANALER PÅ FARGET VEGG
Males som vegg!
- BRANNSKAP/EL-SKAP MALES I SAMME FARGE SOM VEGG**

- NB!**
- Ved behov for slagsfast eller vannbestandig overflate på vegg - se egen materialeveileder!
- Plassering av innredning og tilhørende spikerslag på grovkjøkken etc. drøftes med leietaker!
- All maling i evt. våtrom skal være våtromsmaling og tilpasset bruk
- Kontorfronter skal leveres i hvitlaseret eik med fullglass og glassdør med ramme. Hele fronten skal være i glass, uten tette tilpasningsfelt. Tilpasningsfelt skal også være i glass.
- MINIKJØKKEN**
BENKEPLATE: CORIAN, SIENNA BROWN(2)
KJØKKENFRONT: HVITPIGMENTERT EIK
ANNET: HORIZONTAL GREP
BACKSPASH: GLASSPLATE MED MALT BAKSIDE, (MALES I STØVFRITT MILJØ)
DEMPET BLÅ - LADY 4618 KVELDSHIMMEL, S5010-R90B
- T TETTE DØRER:** Formica Colors, farge F7837 Matte 58, Graphite
NCS S 8000-N // RAL 8019
- G GLASSDØRER:** Karmer i hvitlaseret eik
- E EKSISTERENDE DØRER**

- LEGENDE GULV**
- TEPPEFLIS GULV**
Interface - Composure
303012 Retreat
monteres med tactiles
 - GULVFLIS**
Noorfloor - Concrete
Minimal - 60x60cm
 - GULVFLIS - GROVGARDEROBE**
Fagflis - Grespor
Zeus Cinza - 30x60cm
NB! Legges C/C gulv, fuger flukter med fuger på vegg
 - GULVFLIS - DUSJ**
Fagflis - Grespor
Zeus Cinza - 10x10cm
R108
 - GULVBELEGG VINYL**
Forbo - Eternal Material
10032 - Fossil Stucco
NCS 3502-Y
 - GULV GUMMIBELEGG BANE**
Polyflor - Artigo
Screed - S03 Greige
 - EKSISTERENDE GULV**
- NB!** I rom med ulik flis på vegg/ gulv, må fliser bestilles med matchende kaliber mellom vegg- og gulvflis (slik at fuger på gulv og vegg flukter!)

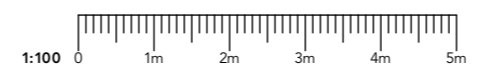

Alle mål må kontrolleres på stedet. Tegningen viser hovedutførelse og prinsippplønsninger. Leverandør skal ivareta og innestå for alle krav til styrke og kvalitet. Tilsier slike hensyn at løsninger vist på tegning bør justeres, må leverandøren kontakte Metropolis arkitektur & design AS.



prosj.nr 1114501 Mattilsynet

Kontorsted Gol

Rom og funksjonsprogram 10 personer

ref.nr	Rom - funksjon	Antall rom / plasser	netto areal pr funksjon	sum netto areal pr funksjon	antall personer	kategori	merknader, funksjonsbeskrivelse/ funksjonskrav
SUM VEILEDENE BRUTTOAREAL		1	271,4				
Totalt - funksjonsareal				271,4			
1	Arbeidsplasser			77,9	10		
1.1.	arbeidsplass	10	7,79	77,9	10	arbpl	
2	Møterom			50			
2.1.	Møterom 8-10 pl	1	23,8	23,8		møte	I nærhet til 4.1 kjøkken, spise, pause med foldevegg
2.2.	Multirom	1	8,8	8,8		møte	
2.3.	Fagbibliotek/ prosjektrum	1	10	10		møte	
2.4.	Multirom	1	7,4	7,4			
3	Felles			41,1			
3.1.	Ventesone	1	18,3	18,3		felles	
	Gangsoner	1	22,8	22,8			
4	Sosiale soner/ møteplasser			24			
4.1.	Kjøkken/ spise / pause	1	24	24		sos	I nærhet av 2.1 møterom
5	Fellesfunksjoner			26,2			
5.1.	toalett ansatte	2	1,7	3,4		fel.funk	
5.2.	HCWC	1		0		fel.funk	I fellesarealer
5.3.	Grovgarderobe ansatte	1	5,7	5,7		fel.funk	
5.4.	Dusj ansatte	1	2,8	2,8		fel.funk	
5.5.	Garderobe ansatte (kontor)	1		0		fel.funk	I ventesone
5.6.	Vask av feltutstyr	1		0		fel.funk	
5.7.	Vaskerom (tøy)	1		0		fel.funk	
05.aug	Grovingang ansatte	1	14,3	14,3		fel.funk	inngår i faktoren
6	Lager/ kopi/ print			52,2			
6.1.	Printer/ kopi/ rekv.	1	8,6	8,6		lager	
6.2.	Patche/ serverrom	1	2,2	2,2		lager	
6.3.	lager tøy	1	6,1	6,1		lager	
6.4.	lager beredskapsutstyr / feltutstyr	1	12,3	12,3		lager	
6.5.	Pakkerom/ grovkjøkken	1	23	23		lager	
7	Drift						
7.1.	Renholdsrom					drift	forutsettes besørget av utleier uten spesifisering
7.2.	Øvrige arealer drift					drift	forutsettes besørget av utleier uten spesifisering
	Teknisk						inngår i faktoren

kontordel	
FUA	162,7
BTA	162,7
BTA/plass	#NAVN?
spesialrom	
FUA	53,3
BTA	53,3
sum	216

2,00

20,00

2,36