
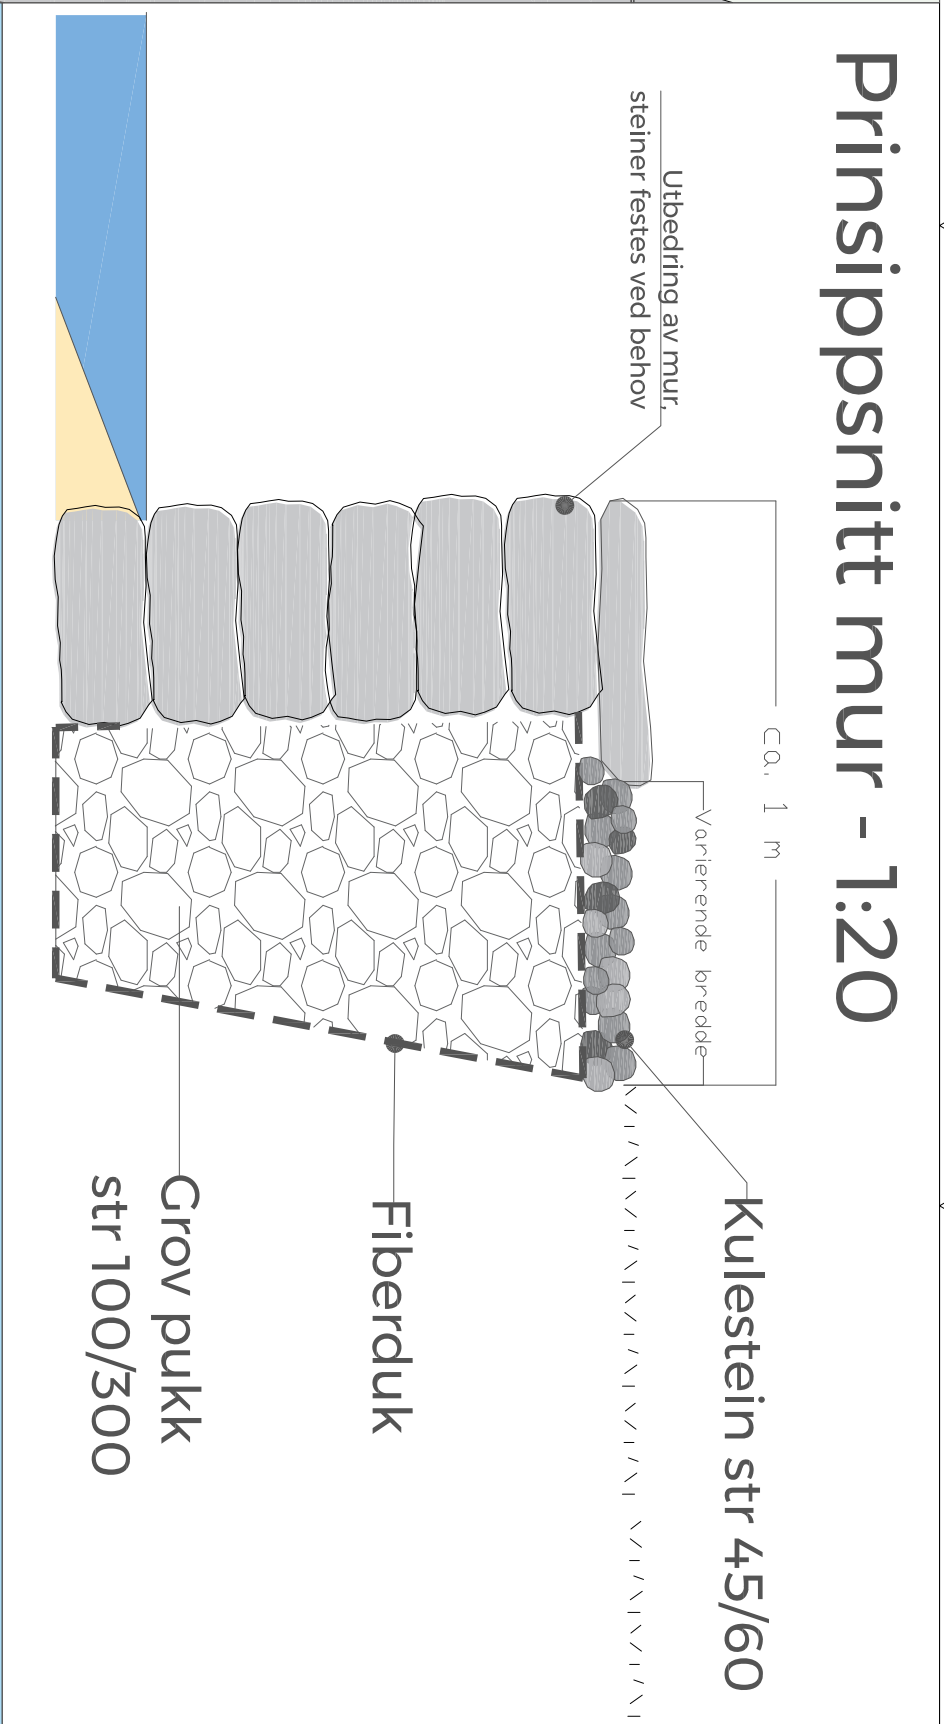
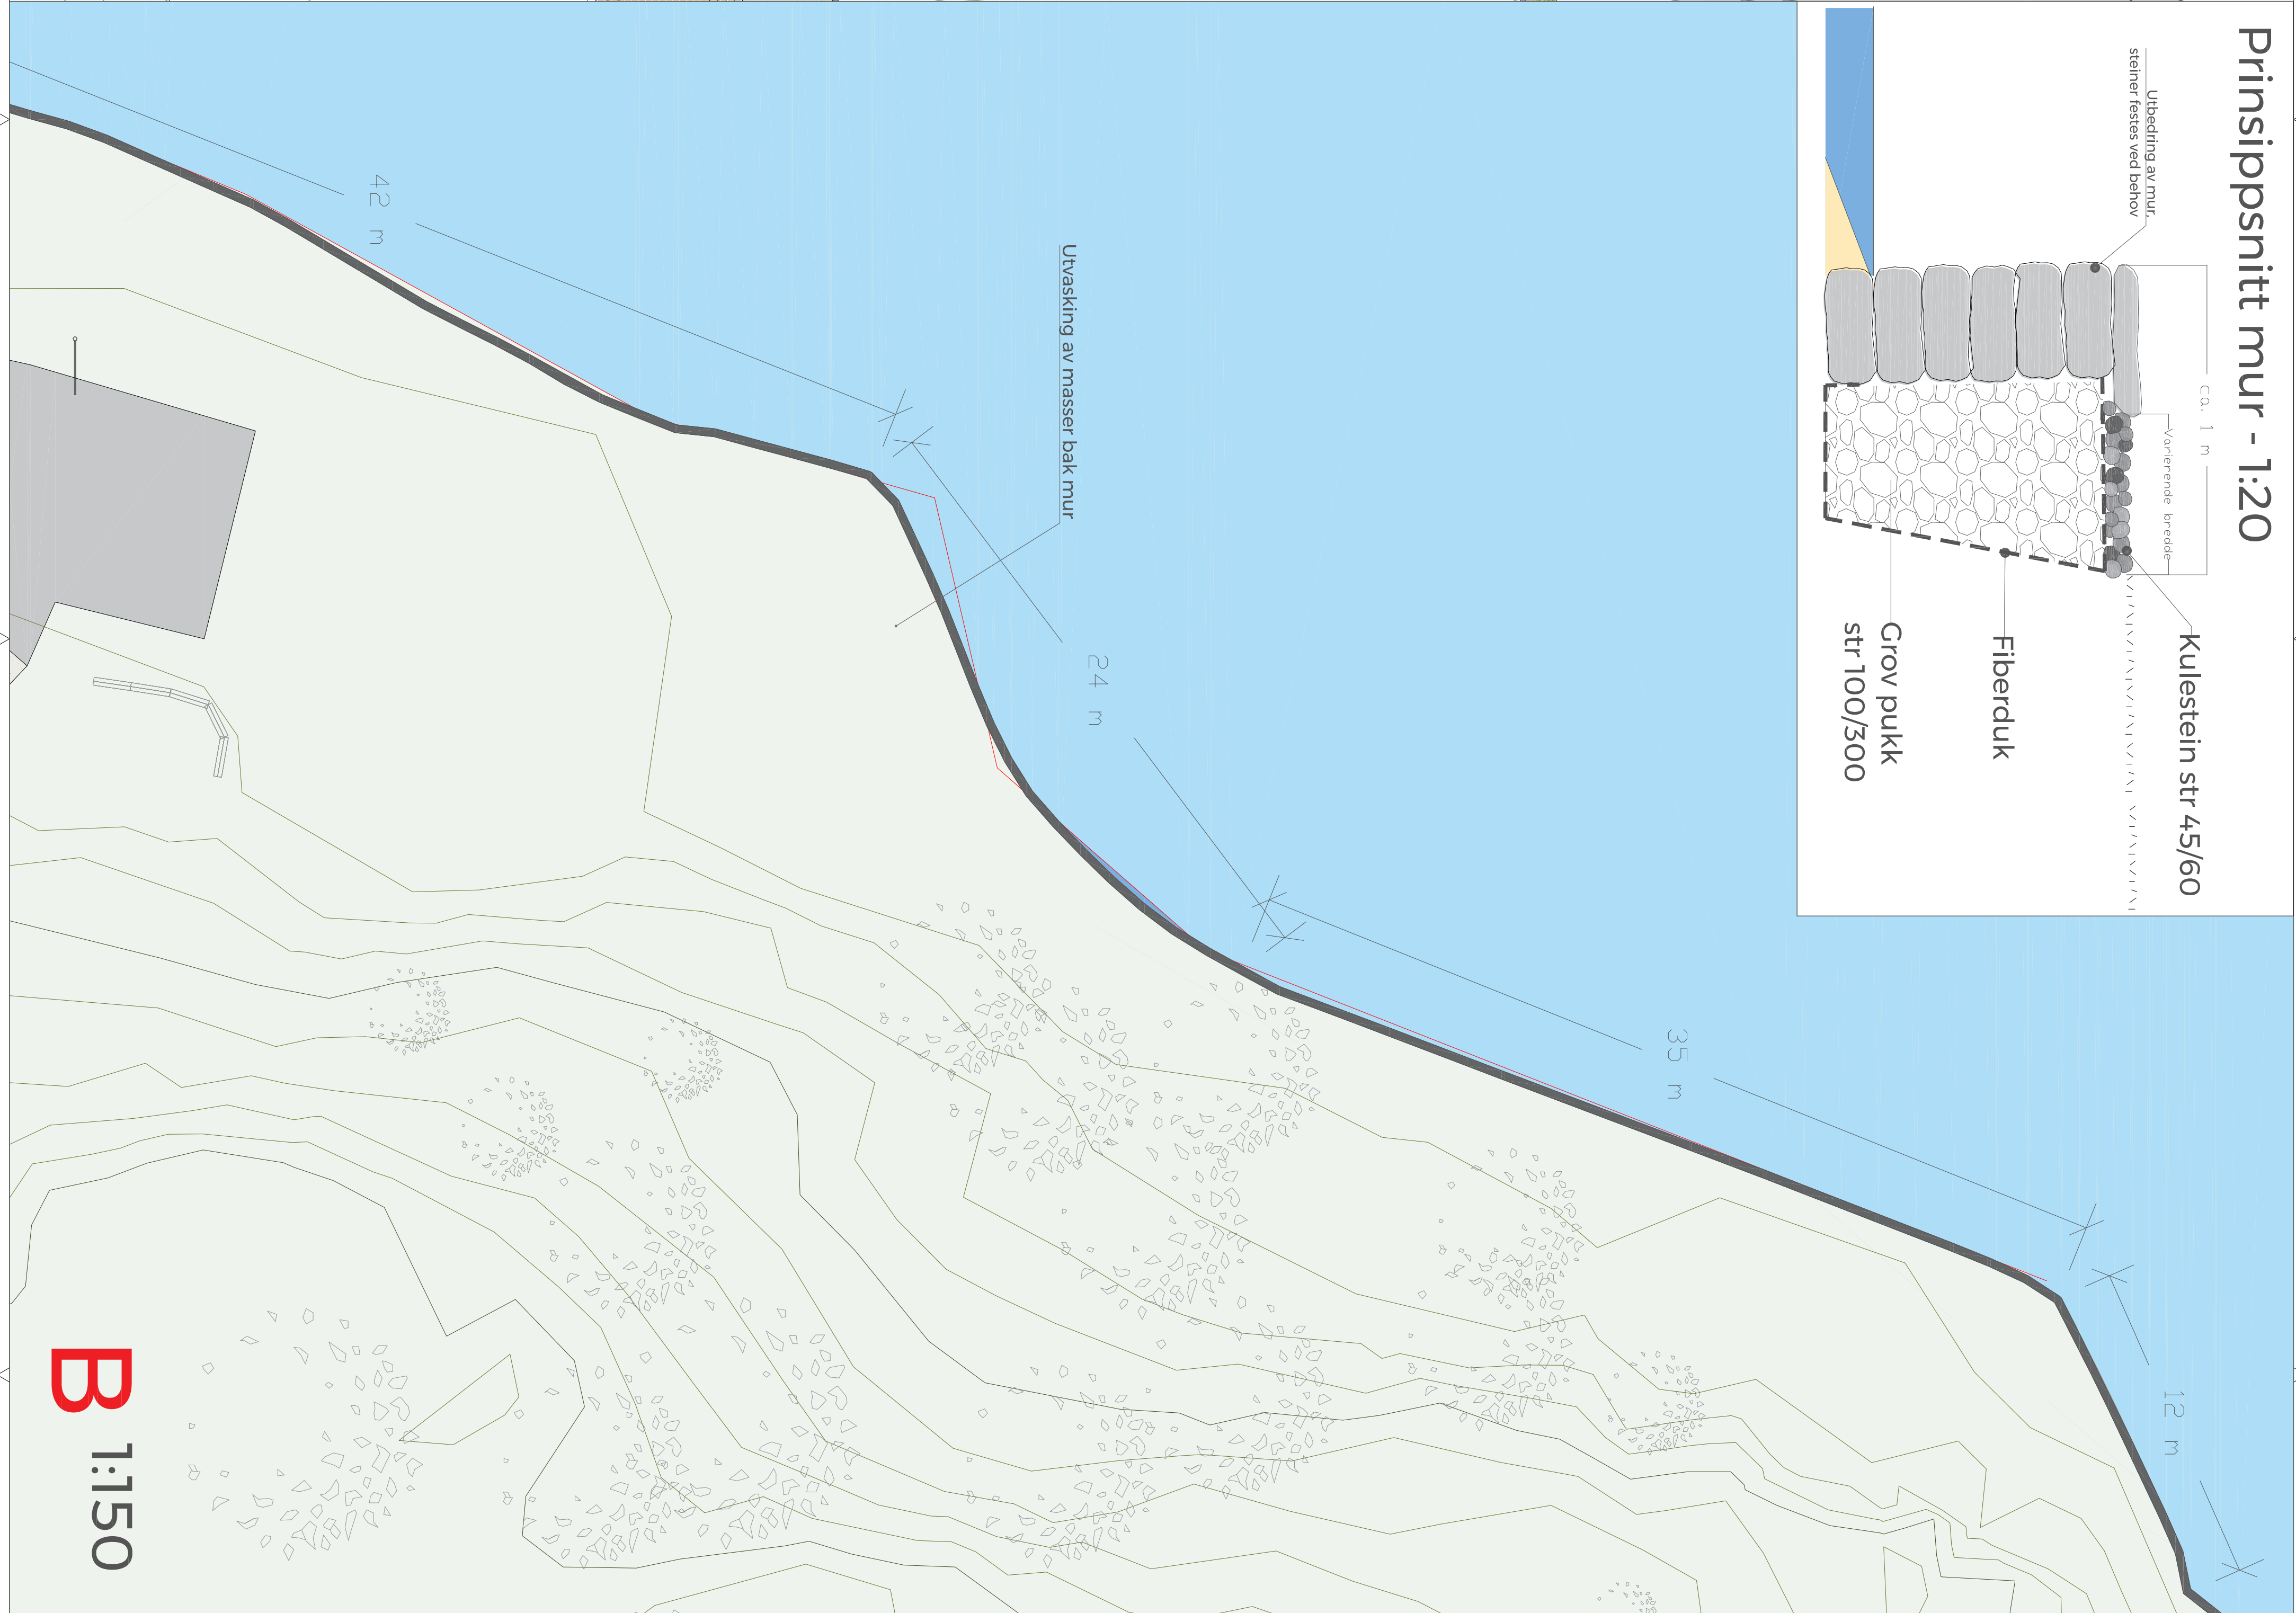


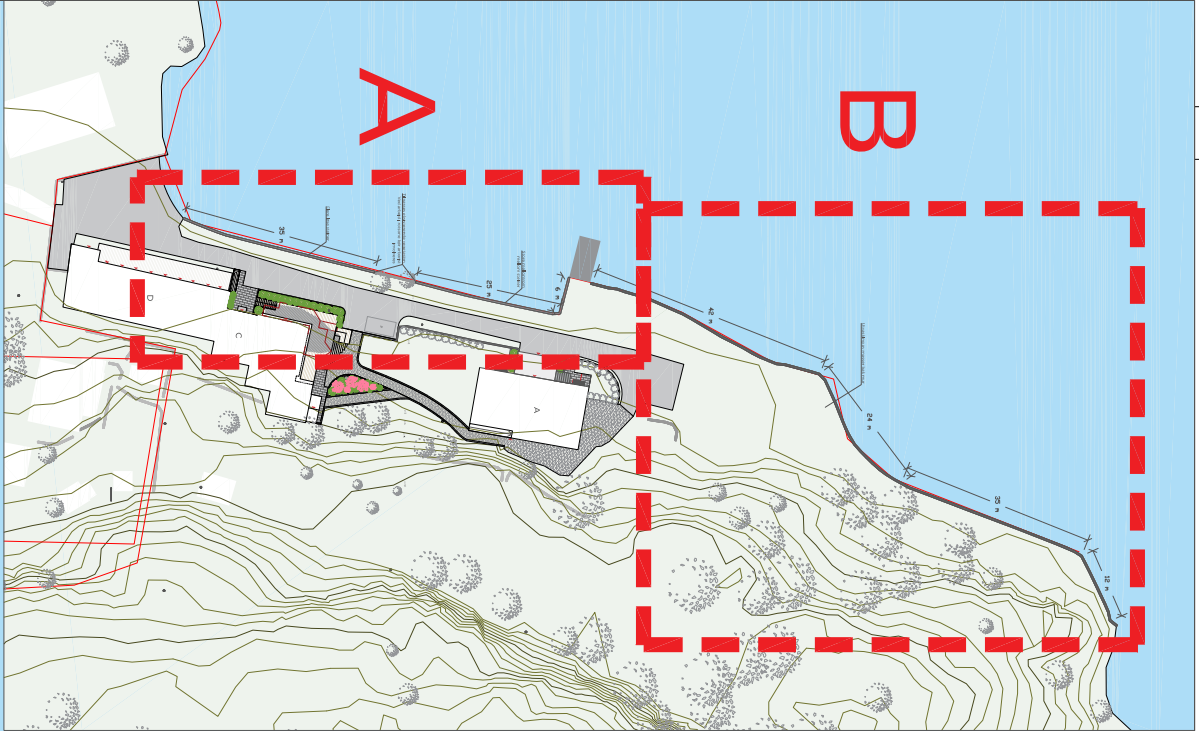

Tegnforklaring

- Cress
- Eksisterende vegetasjon
- Støttemur

		Rørstegen 5, 8. etg 0200 345 00 Tlf: +47 932 40 000	
Forslagig betingelse 22.06.2021			
DATO	REVISJON	REV	TEGN. DOKUM.
Prosjekt	Målestokk / Format		
Vindsen rehabilitering	1:150 A1		
Prosjekt	Opprørt dato		
21.01.18	16.04.2021		
Tegningsnavn	Design		
Plan og snitt av mur mot sjø	LARK		
Tegningstiltak	Tegn. / Kont.		
2001.345_00_01_L_PL_700_001	IE / MH		
Tegningstiltak	Revisjon		
	Status		