


- Tegnforklaring
- Generelt
- Nordpil
  - Henvisning til merknad
  - Henvisning til vegmodell
  - Fartshump
  - Fortau
  - Veg
  - Kantstein, betong
  - Grøft
  - Eks veg re-etableres
  - Rekkverk
  - Mur

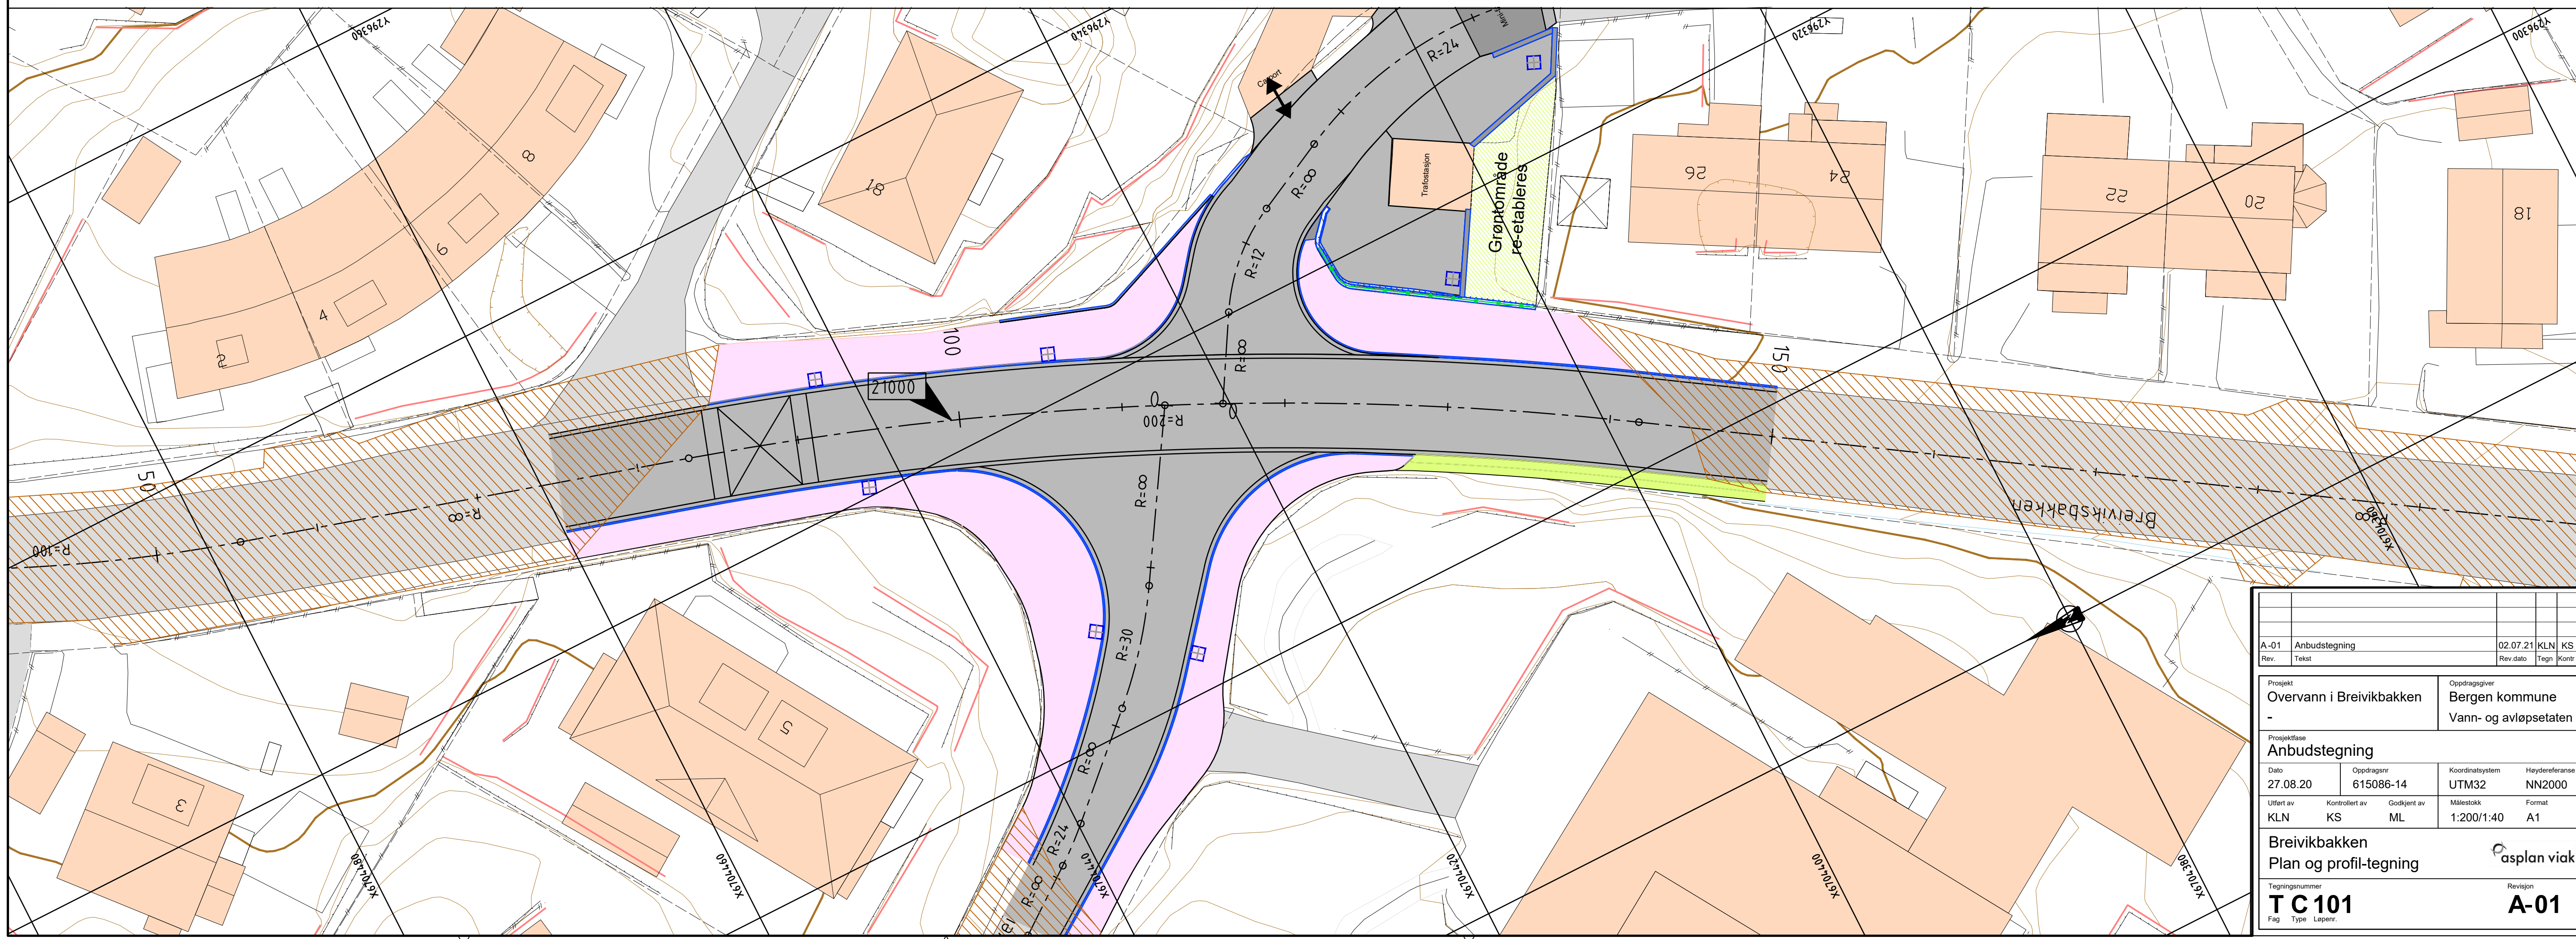

A-01 Anbudstegning		02.07.21 KLN KS	
Rev. Tekst		Rev. dato	Tege. Kont.
Prosjekt		Oppdragsgiver	
Overvann i Brevikbakken		Bergen kommune	
-		Vann- og avløpsetaten	
Prosjektfase			
Anbudstegning			
Dato	Oppdragsnr.	Koordinatsystem	Hayderreferanse
27.08.20	615086-14	UTM32	NN2000
Utført av	Kontrollert av	Godkjent av	Målestokk
KLN	KS	ML	1:200/1:40
Brevikbakken		asplan viak	
Plan og profil-tegning		Revisjon	
T C 101		A-01	
Fag	Type	Lever.	