
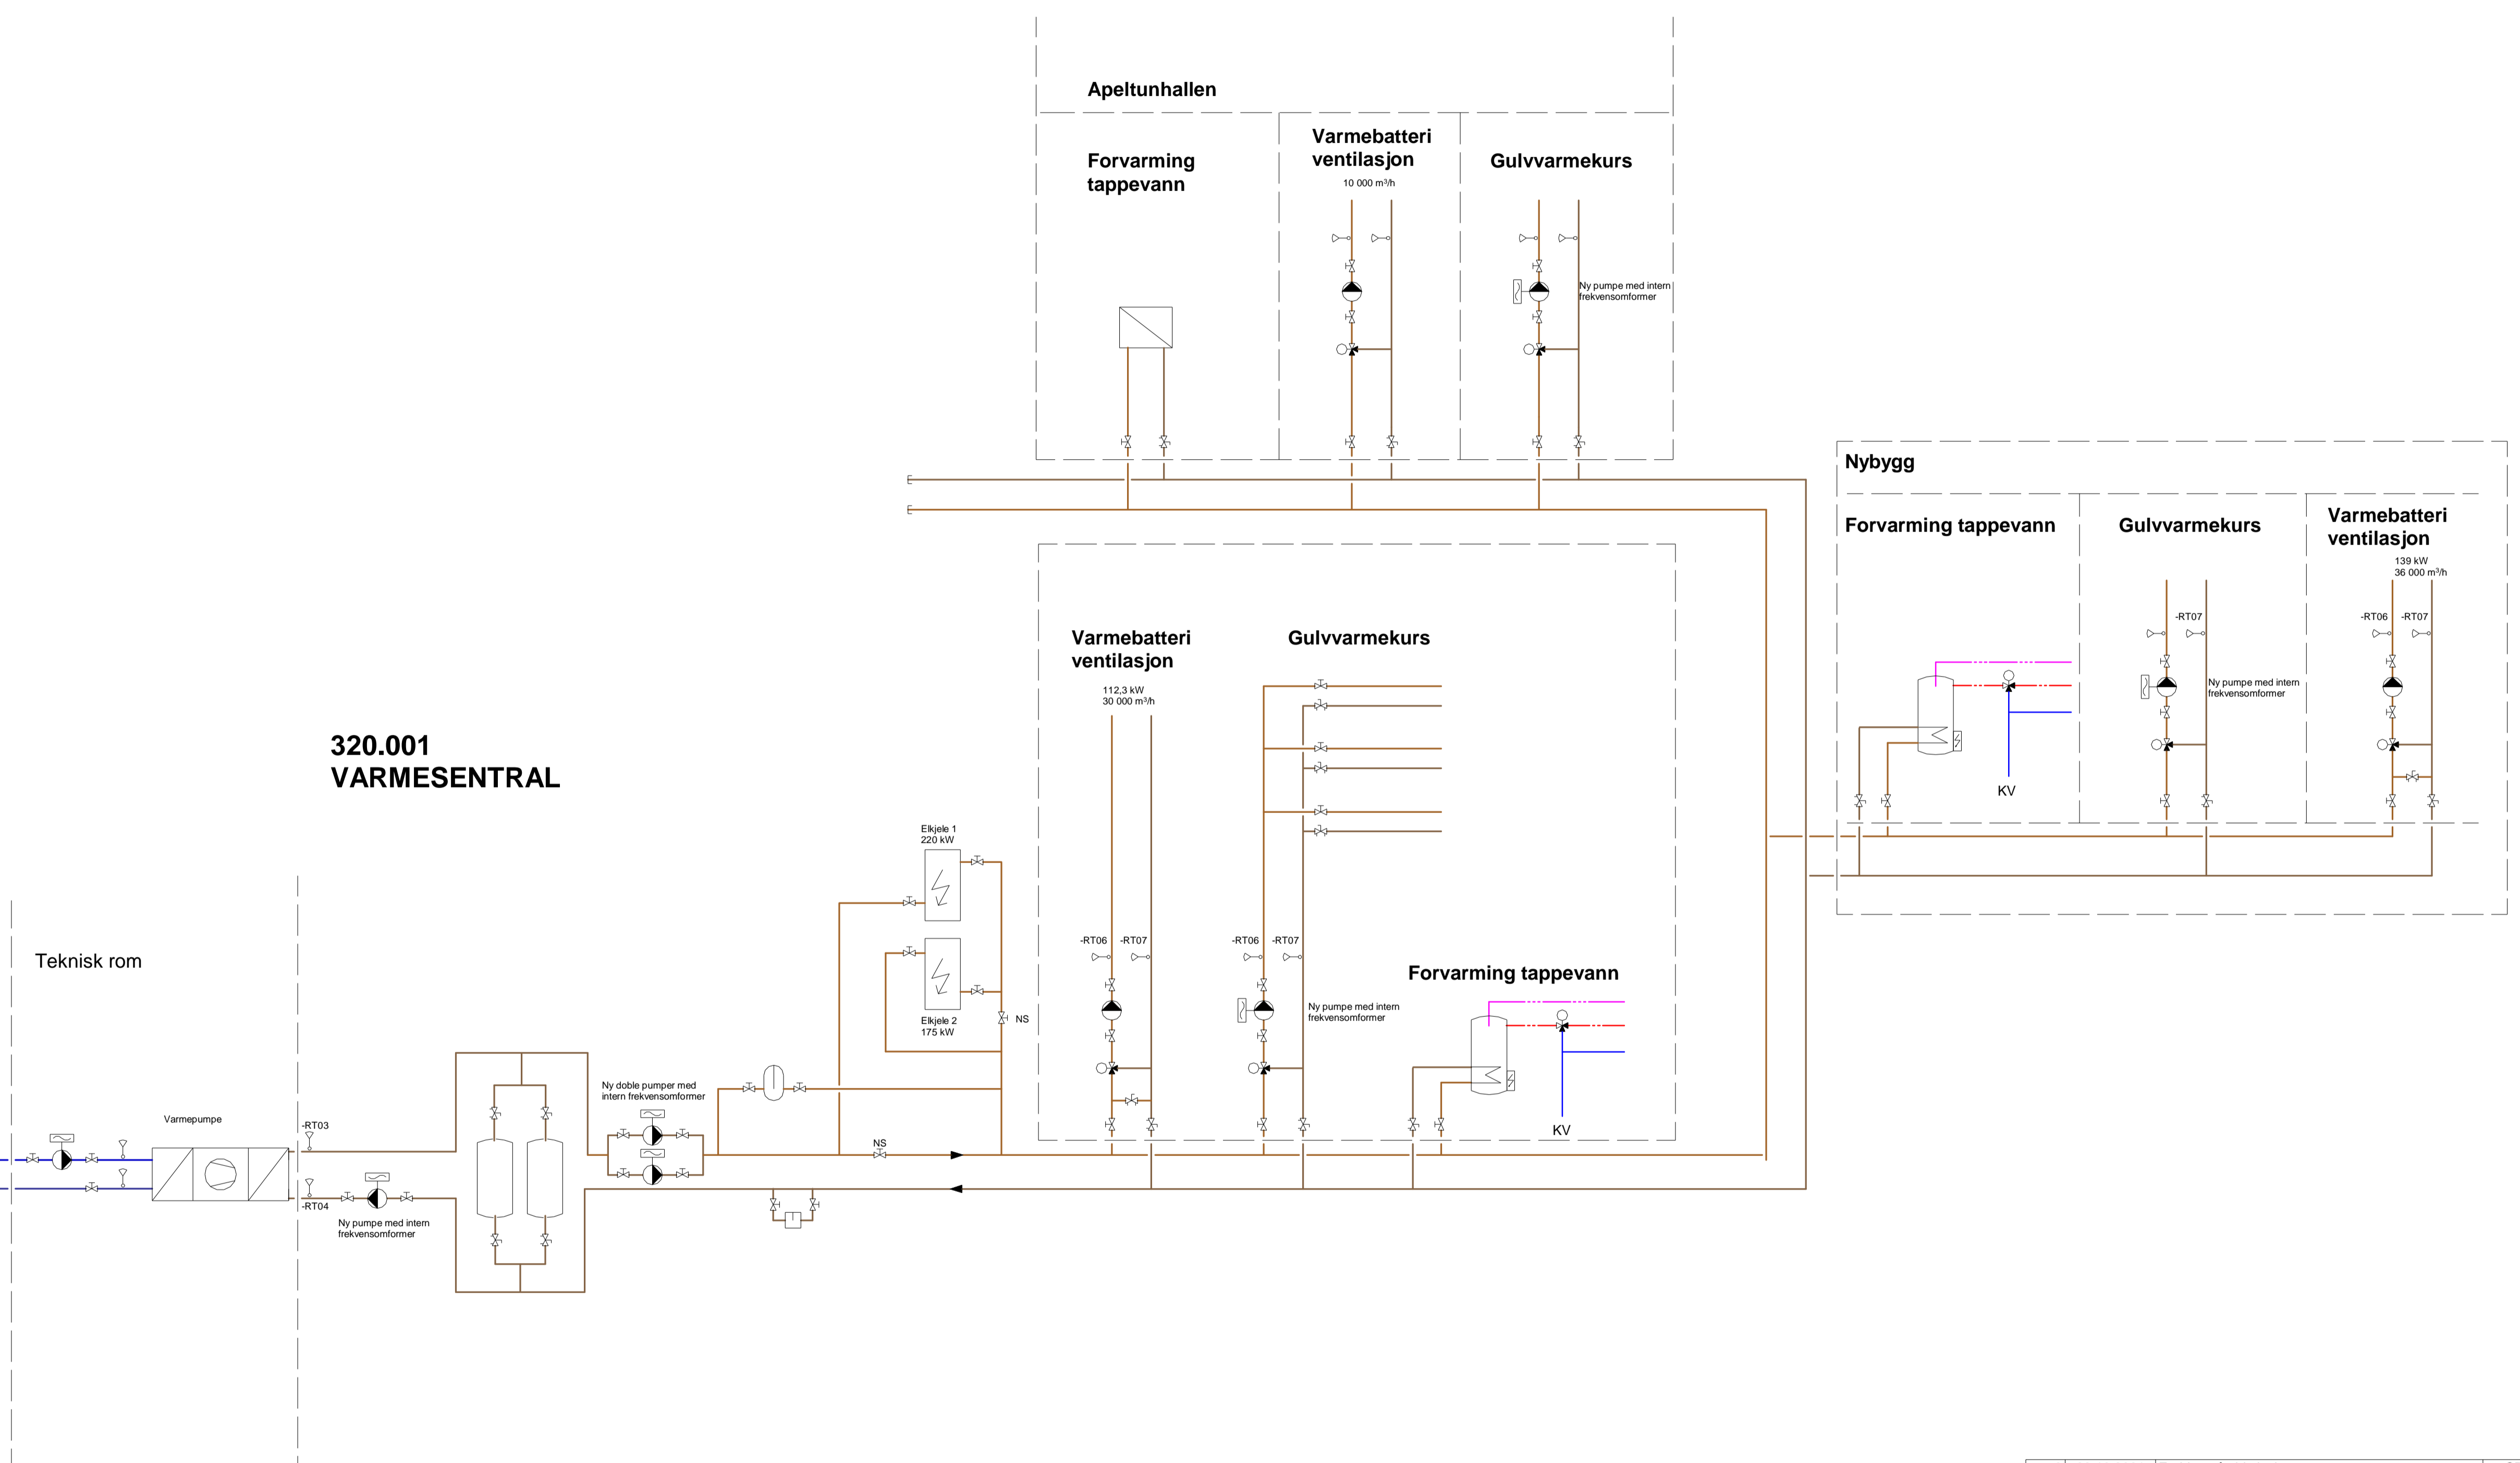


**730.001
ENERGIBRØNNSYSTEM**

**320.001
VARMESENTRAL**

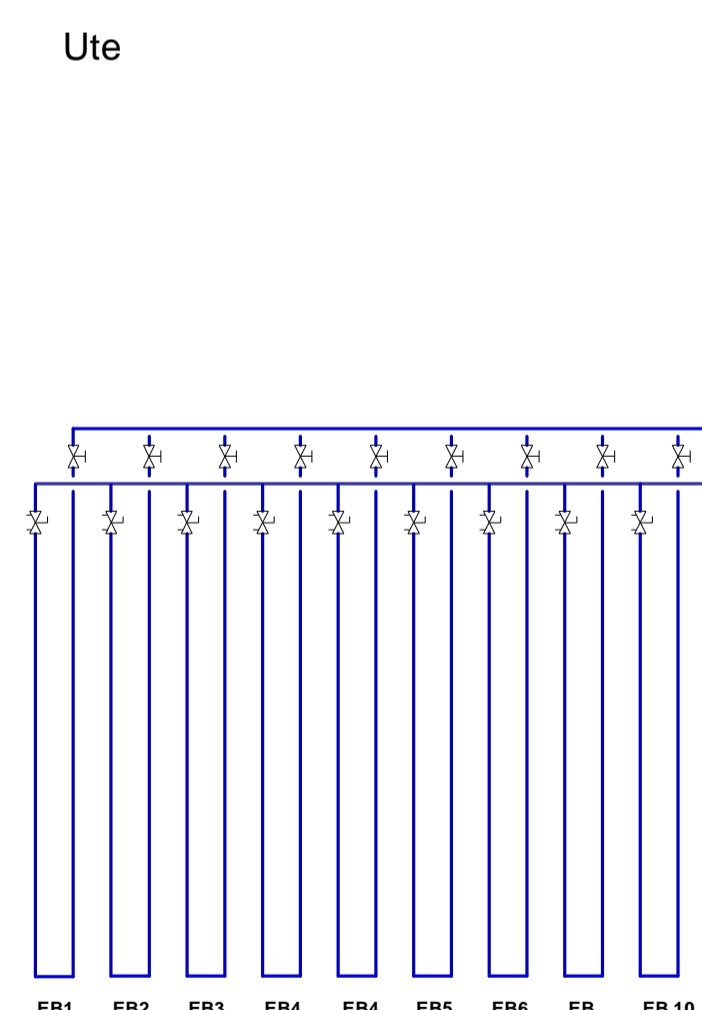

3	22.10.2021	Endring på sirkulasjonspumper	SBL	LLUN	LLUN
2	14.10.2021	Ønsket prinsipløsning for mengderegulering	SBL	LLUN	LLUN
1	15.06.2021	Påføring av effekter	SBL	LLUN	LLUN
Rev.	Dato	Beskrivelse	Utarbeidet	Fagkontroll	Godkjent

Dette dokumentet er utarbeidet av Norconsult AS som del av det oppdraget som fremgår nedenfor. Opphavsretten tilhører Norconsult AS. Dokumentet må bare benyttes til det formål som oppdragsavtalen beskriver, og må ikke kopieres eller gjøres tilgjengelig på annen måte eller i større utstrekning enn formålet tilsier.

Bergen Kommune Målestokk (gjelder A1)
1 : 1

Ønsket prinsipløsning for mengderegulering