
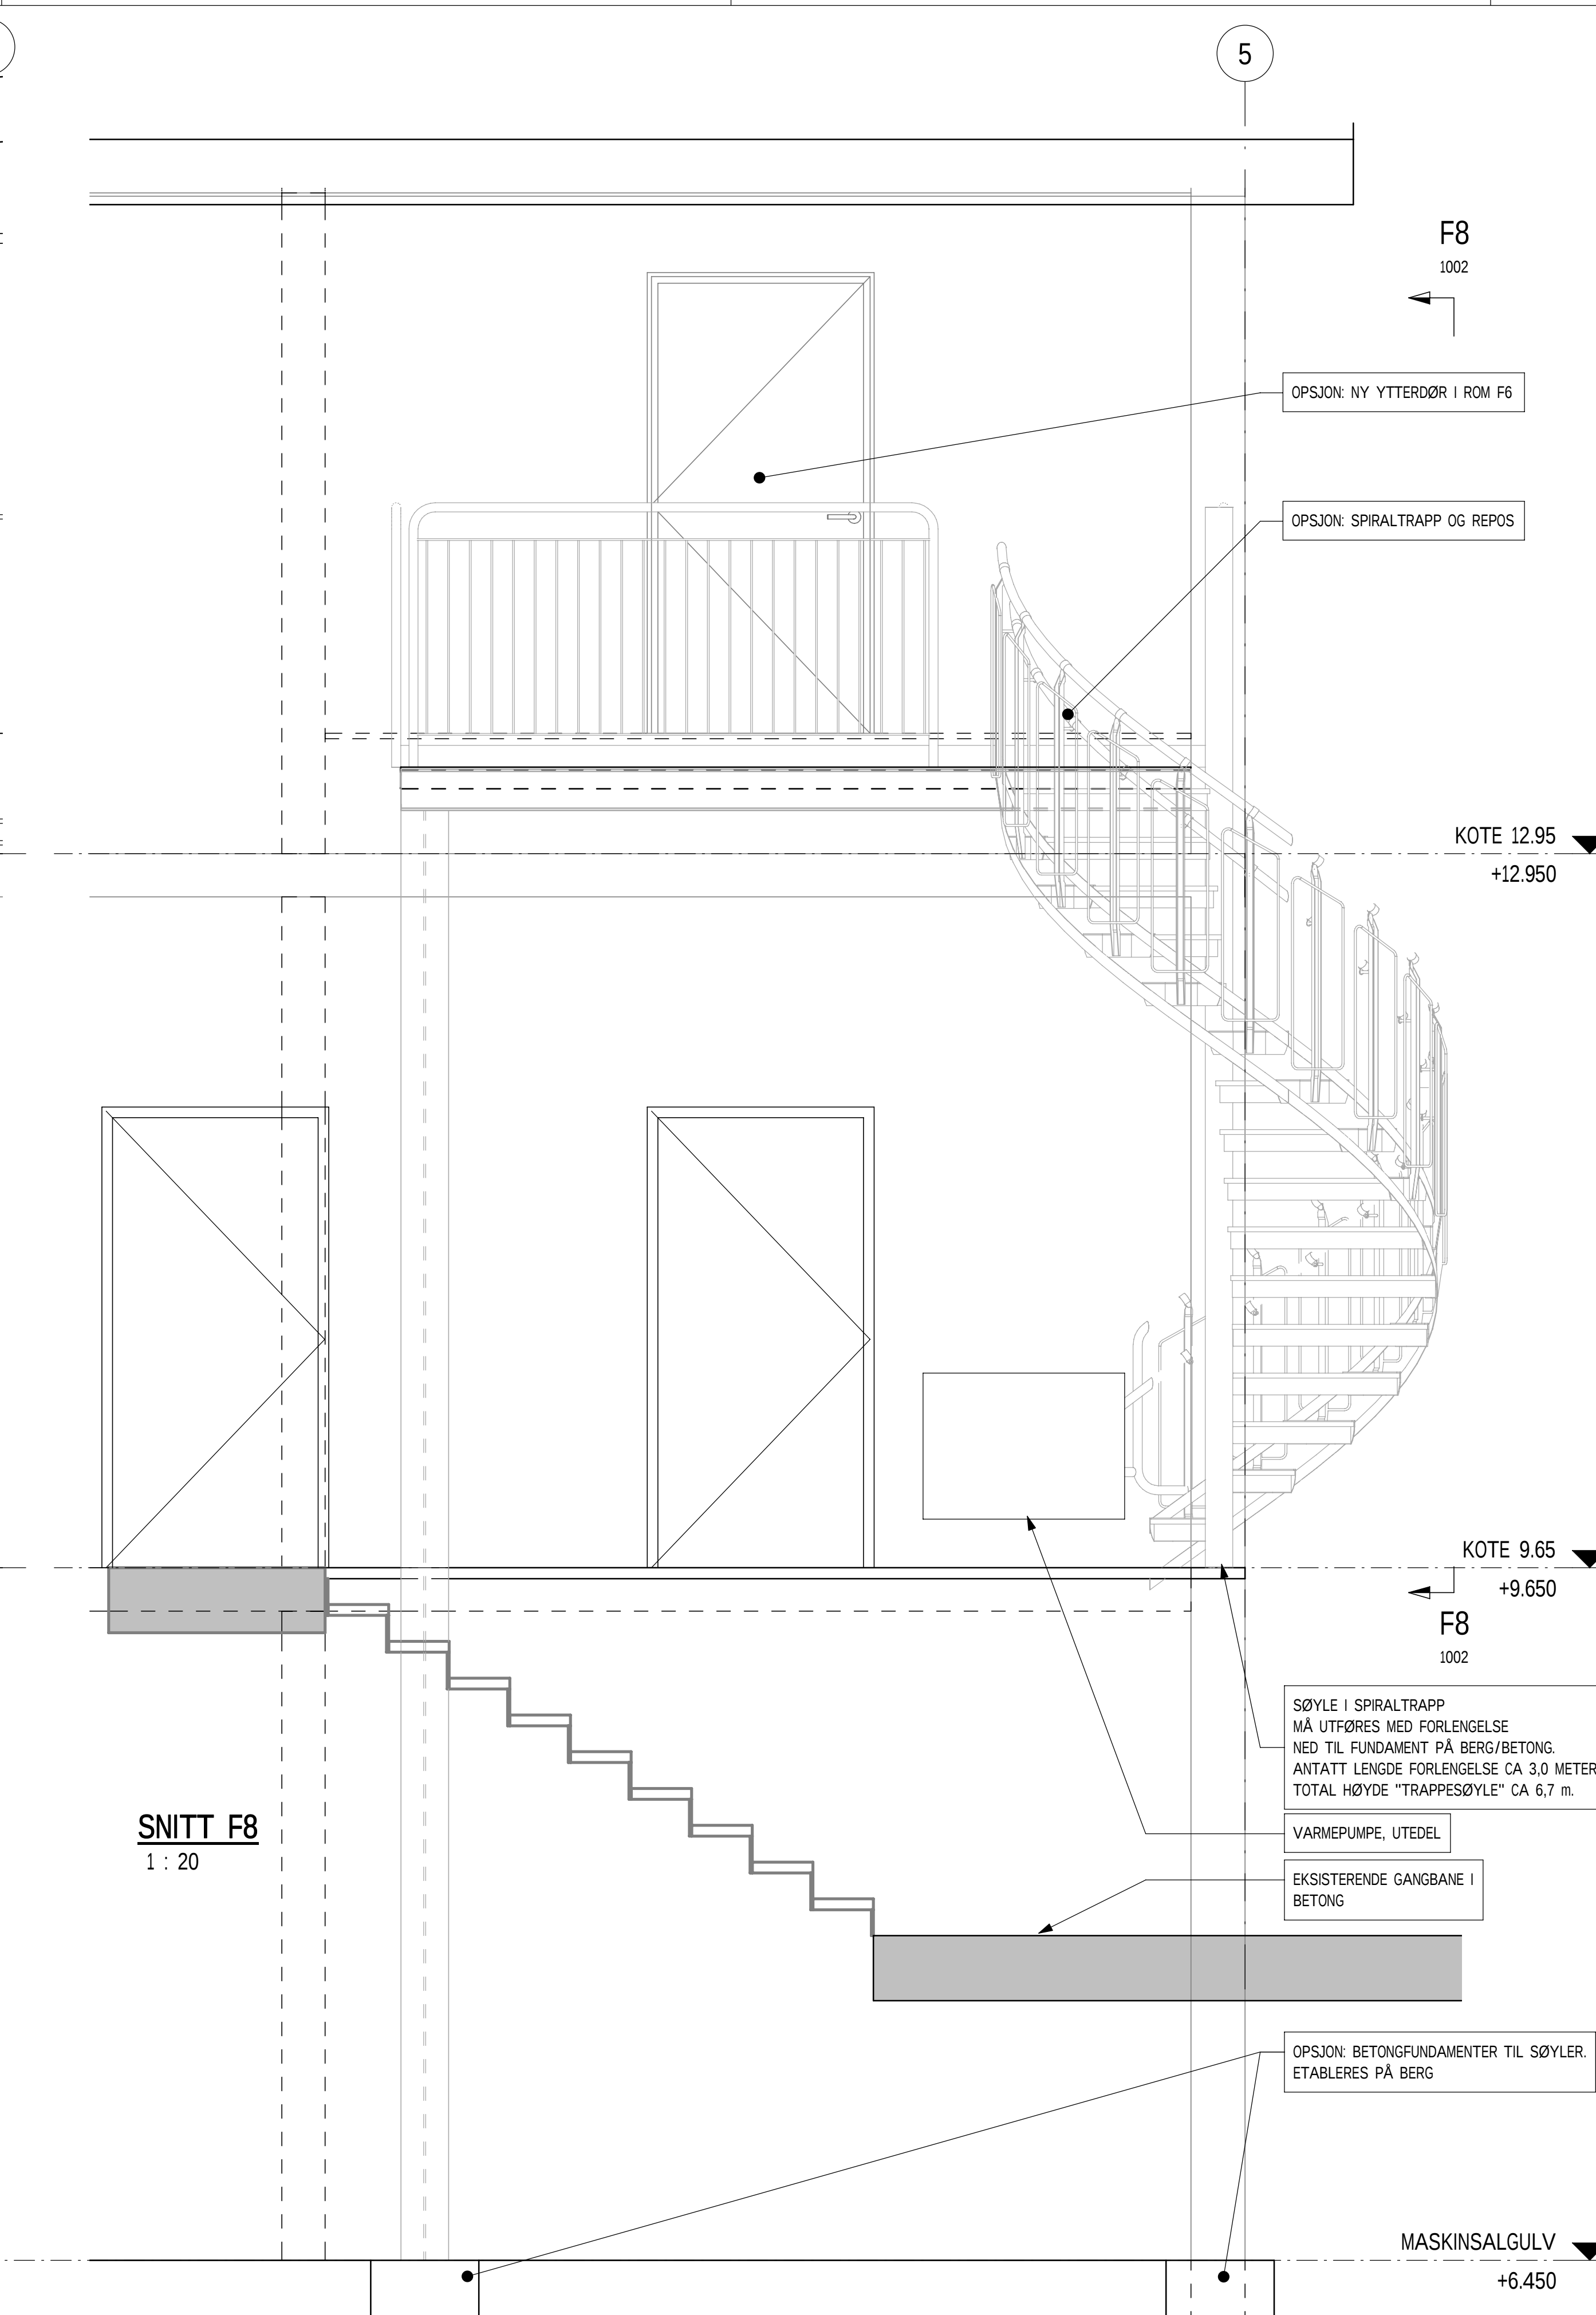
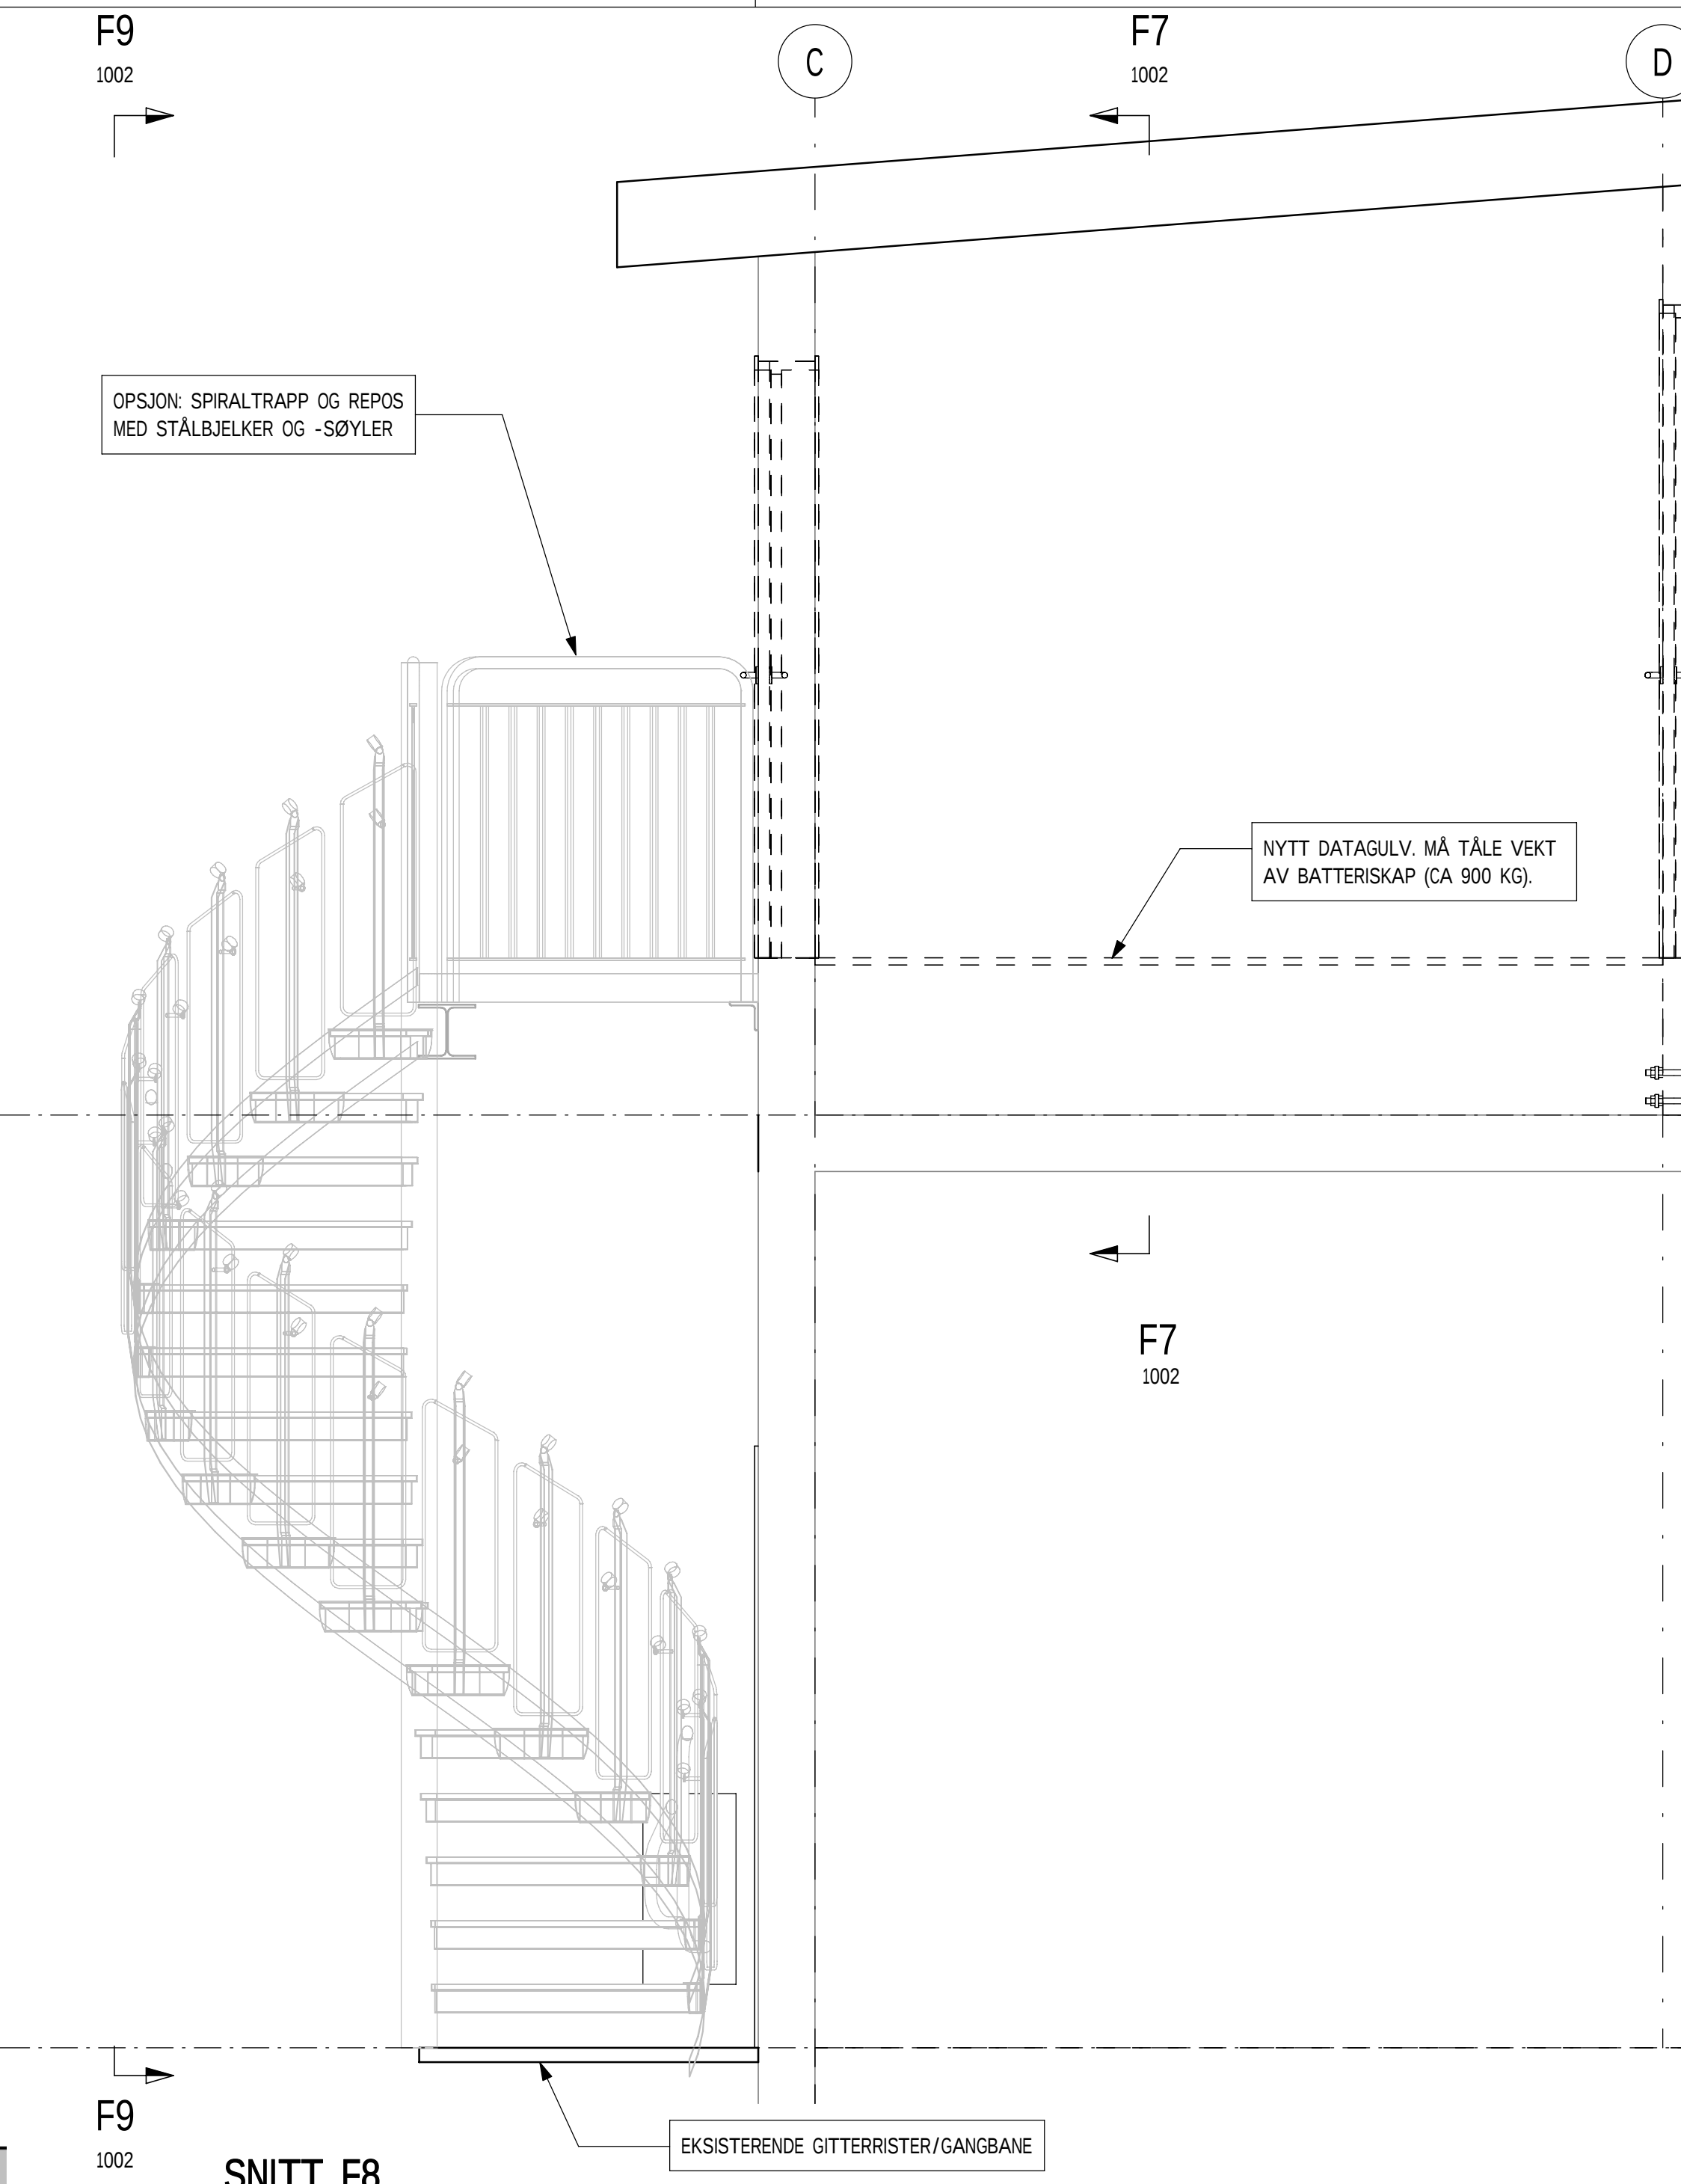
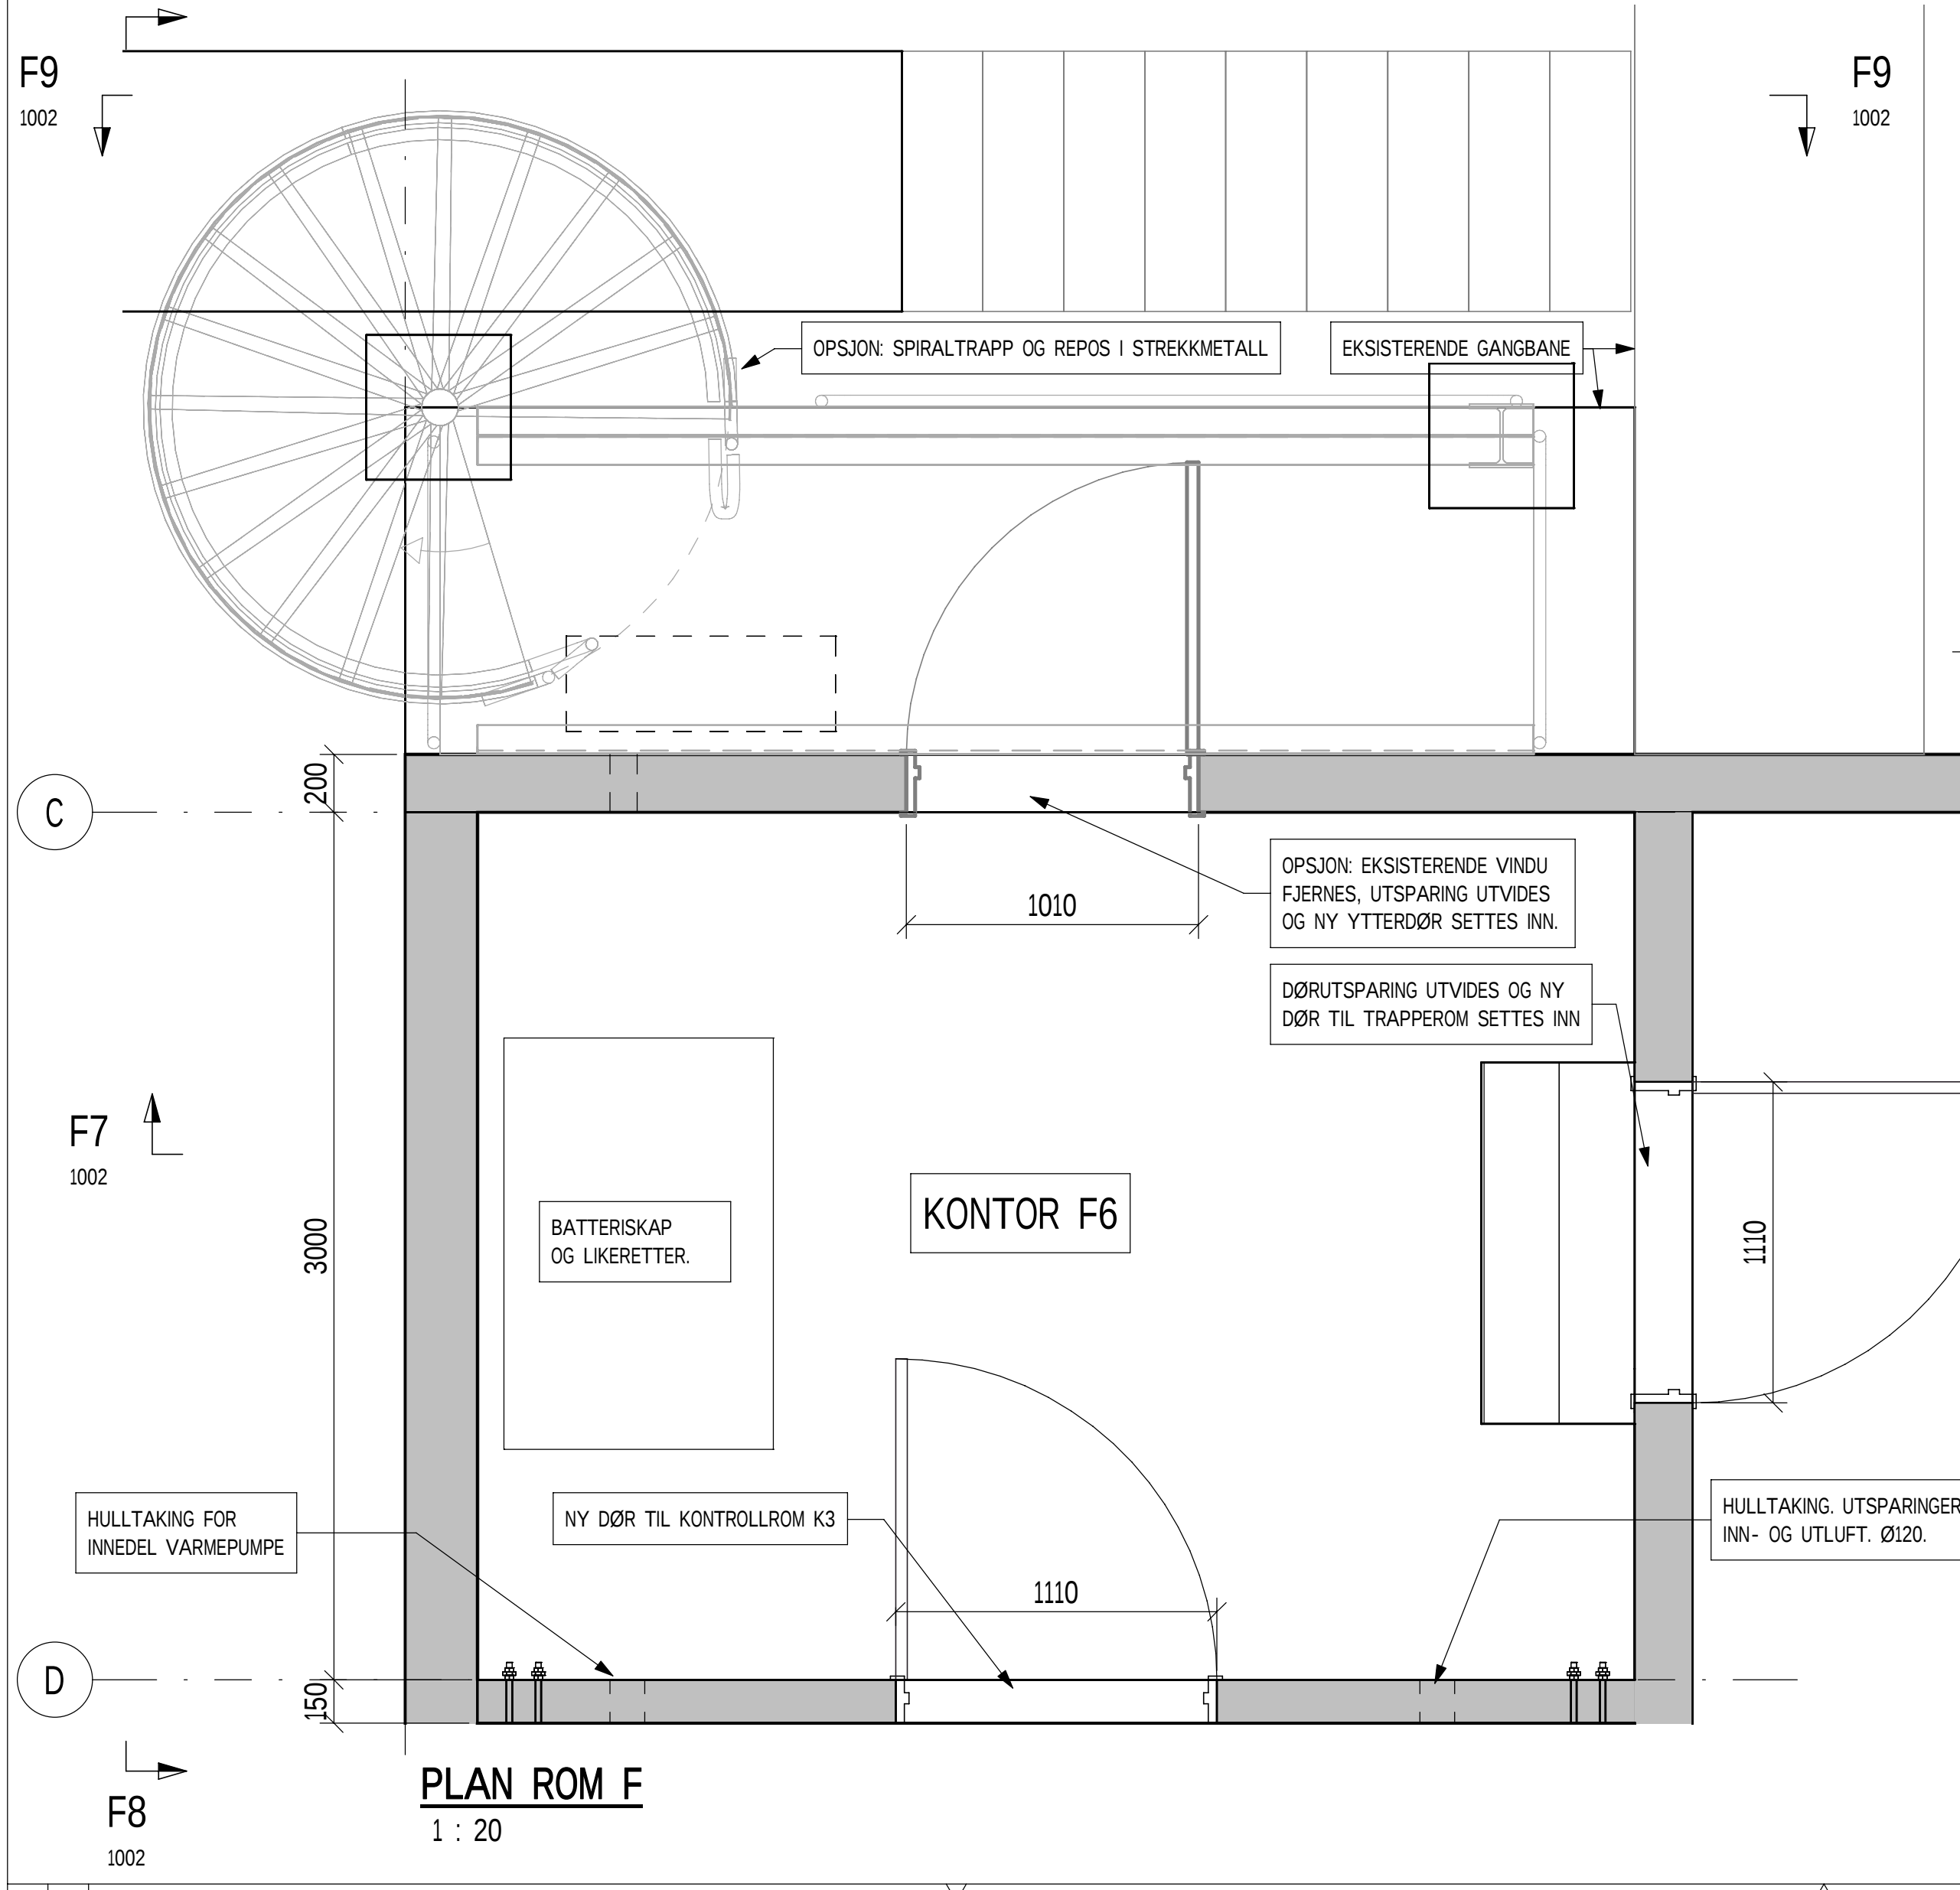


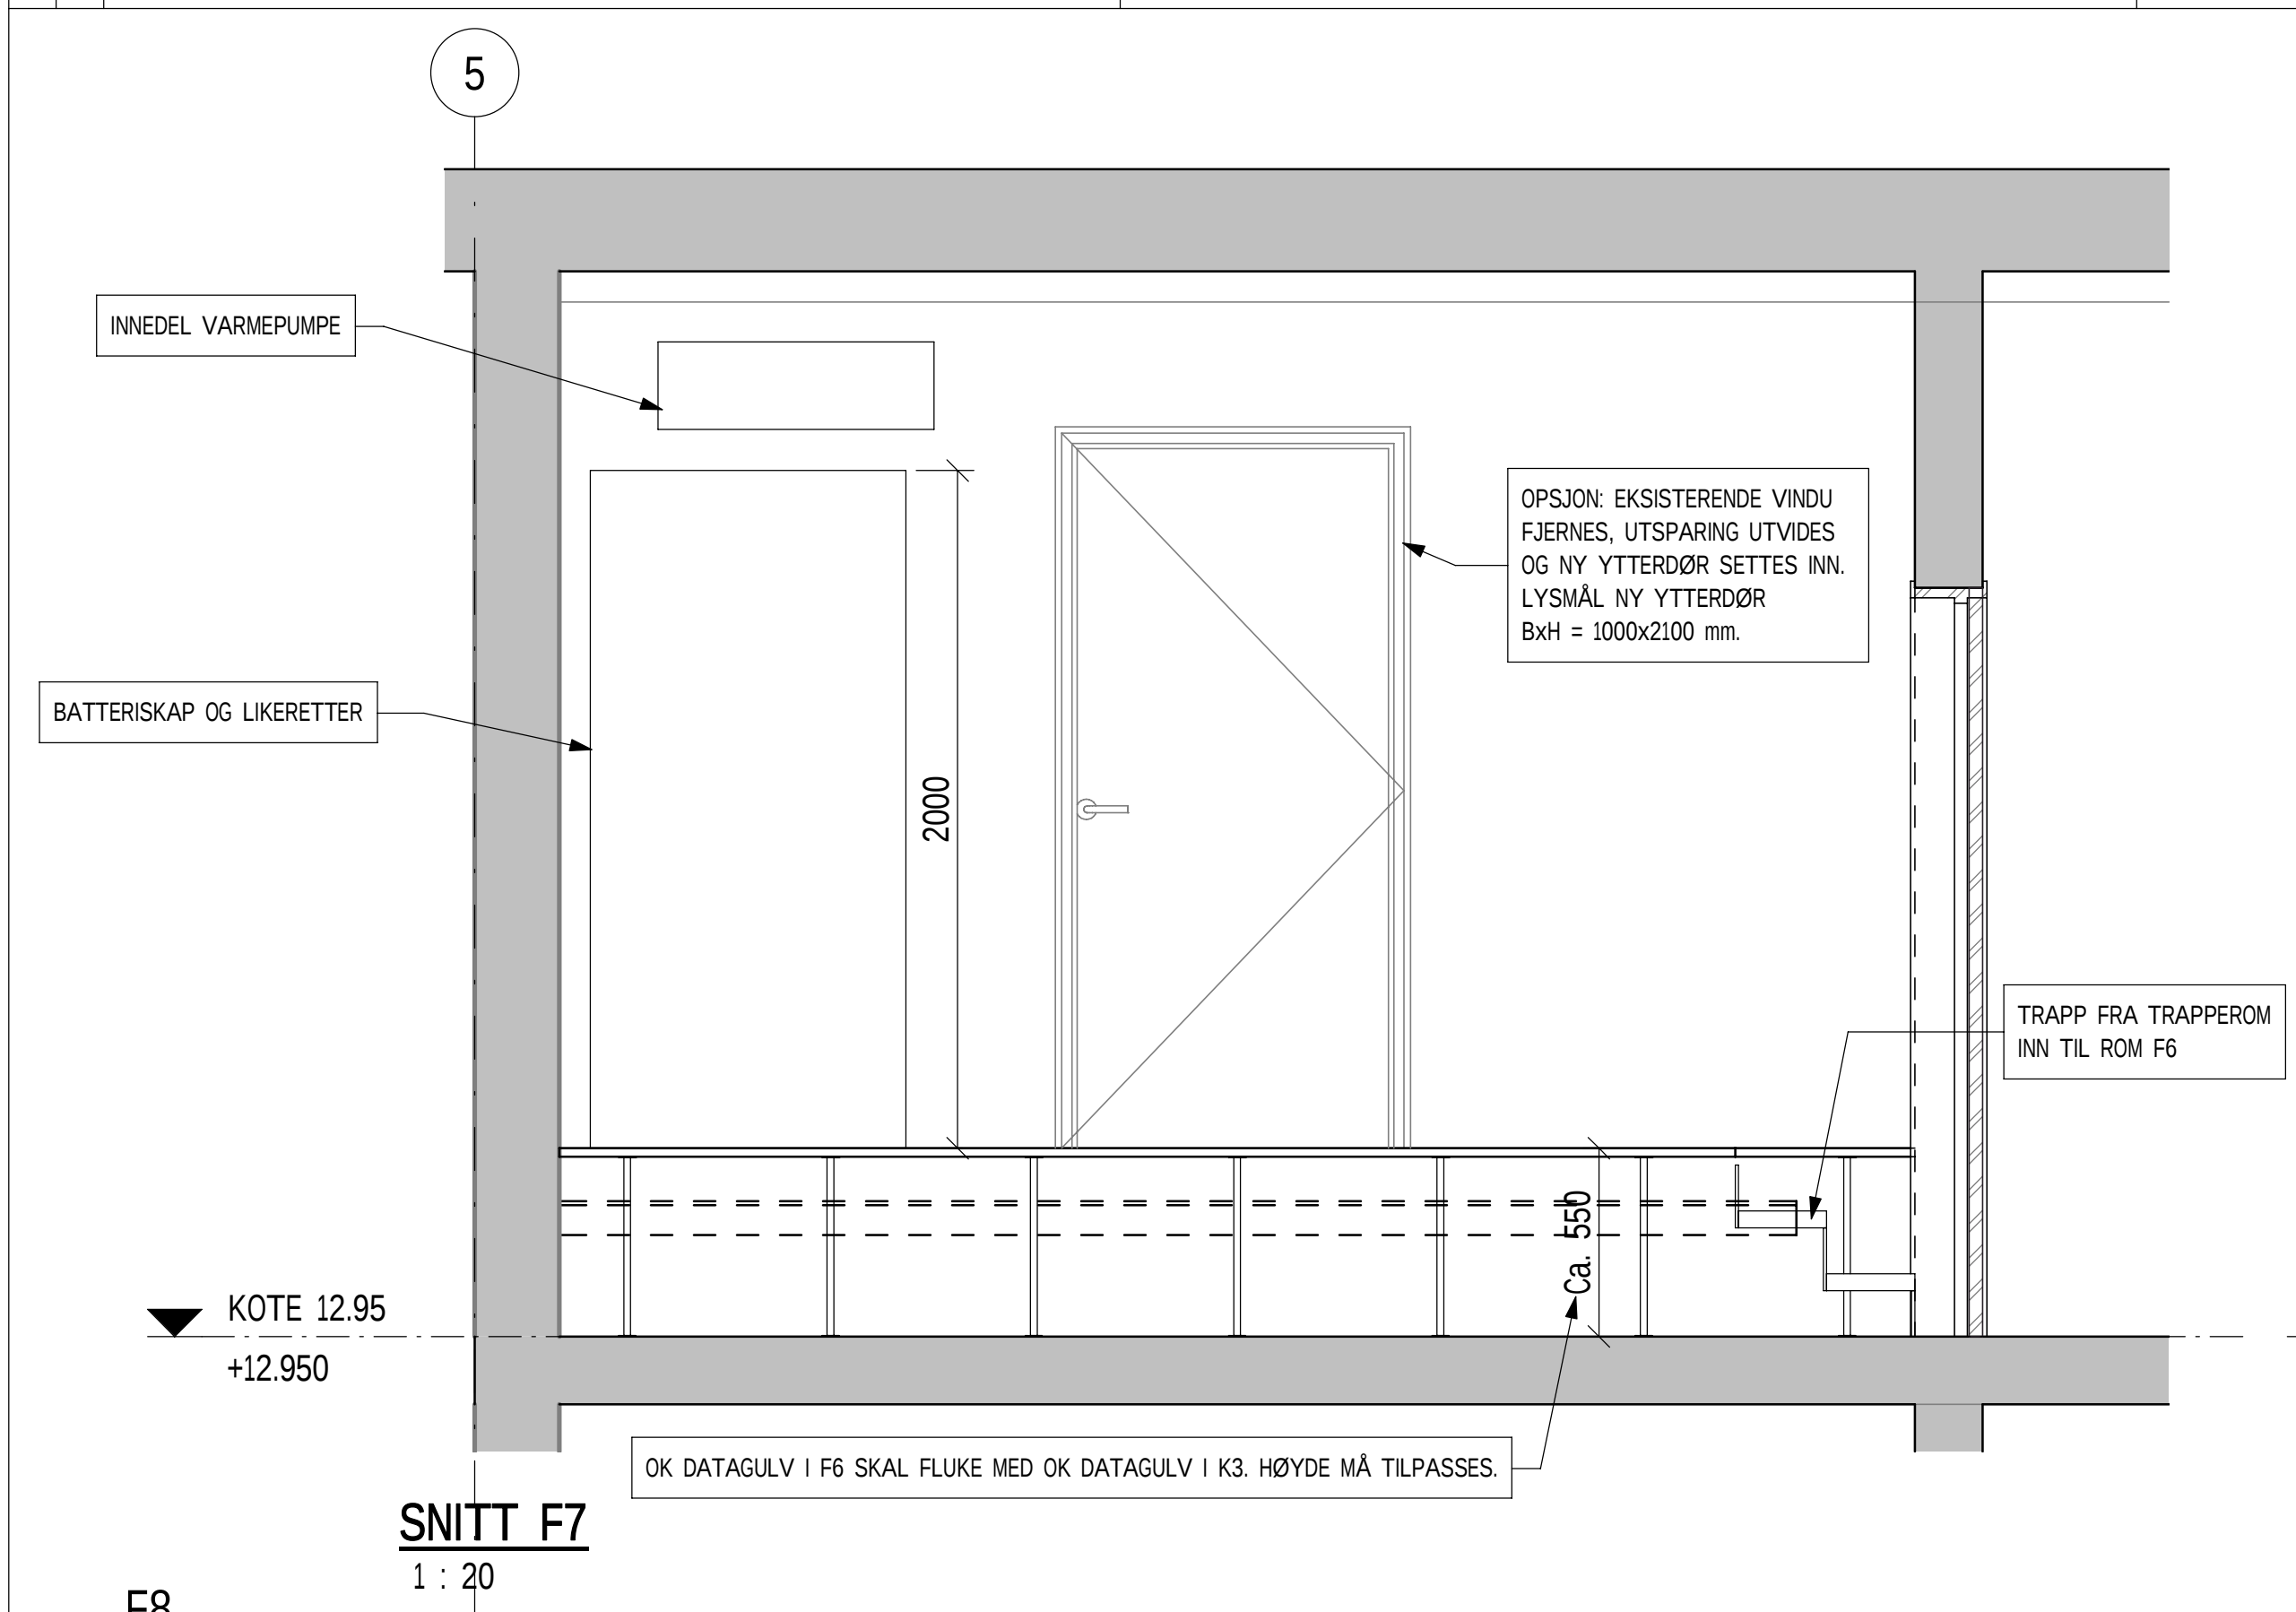

Tegningsstittel:	Tegningsstatus:
OPPGRADERING ROM F6	TILBUDSTEGNING
Dokumentnummer:	10219329-B-1002-B-01

- SPIRALTRAPP:**
- UTFØRES I VAMROFORSINKET STREKKMETALL
 - REPOS OG TRINN SKAL VERE SKLISKRE
 - FORANKRES TIL UNDERLAG OG YTTERVEGG IHT PRODUSENTENS ANVISNINGER

HENVISNING:

10219329-B-1001-B

01	TILBUDSTEGNING	NOMMTO	NOAAMI	29.10.2021
Rev	Endring	Utf	Kontr.	Dato
Oppdragsgiver	HELGELAND KRAFT VANNKRAFT AS	Utført av	Kontr. av	
		NOMMTO	NOAAMI	
Titel	GRYTÅGA KRAFTSTASJON	Dato	Arbeidsgiver	
		29.10.2021	NOARHO	
		Målestokk		
		1:20		
		Format	A1L	
		Sweco oppdragsnr.	10219329	
		Sweco oppdragsleder	GEIR BRÆND	
		Tegningsstatus	TILBUDSTEGNING	
Pagdisiplin	Tegningsnummer (bygg-elt-fag-syst-type-løpenn)	Status	Rev.	
B	1002	B	01	