




SNITT D-D SE TGN: 30507-VP-0001-E14

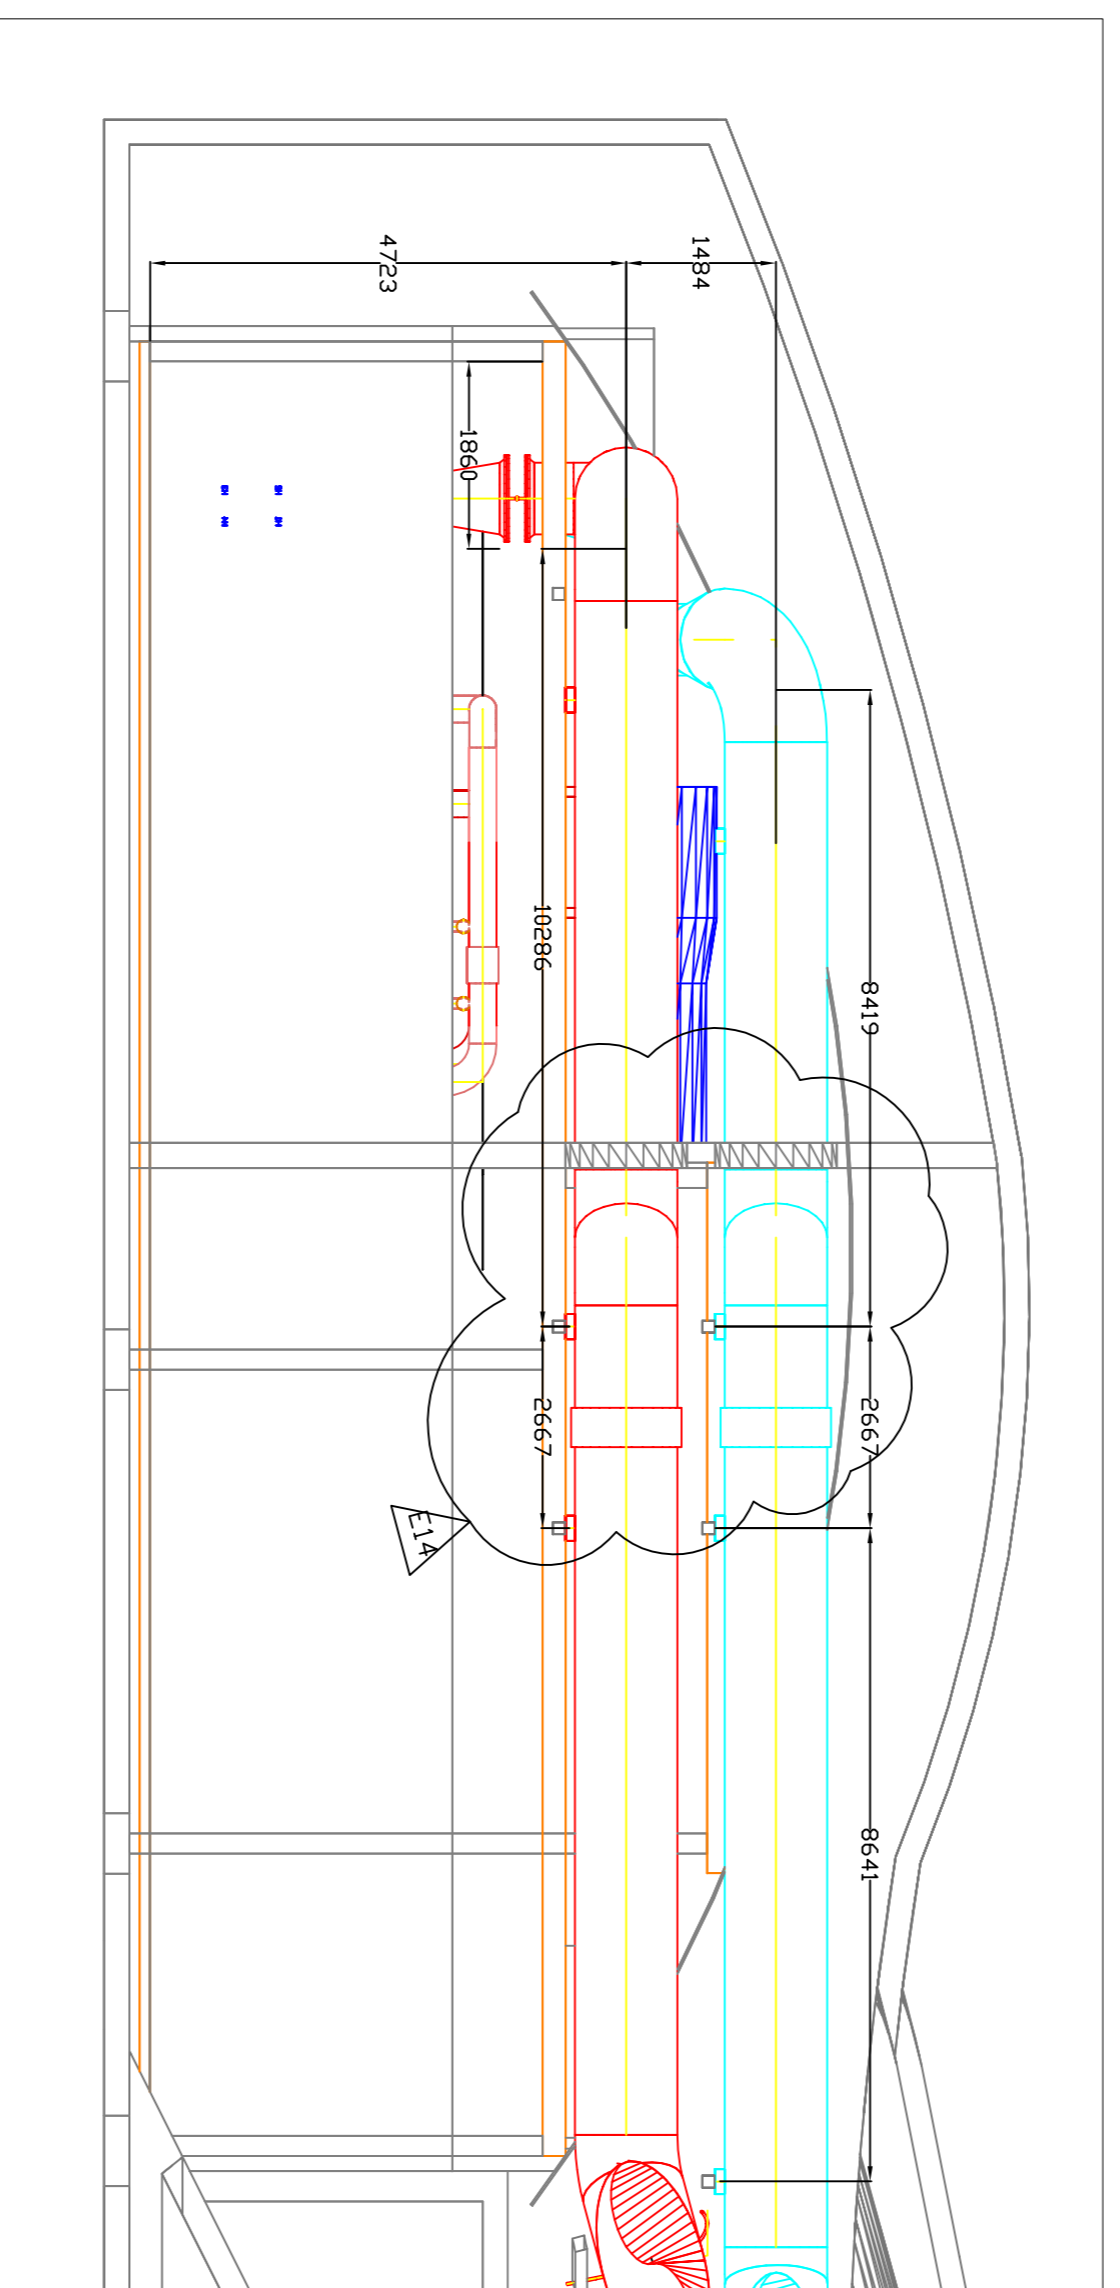


SNITT B-B SE TGN: 30507-VP-0001-E14

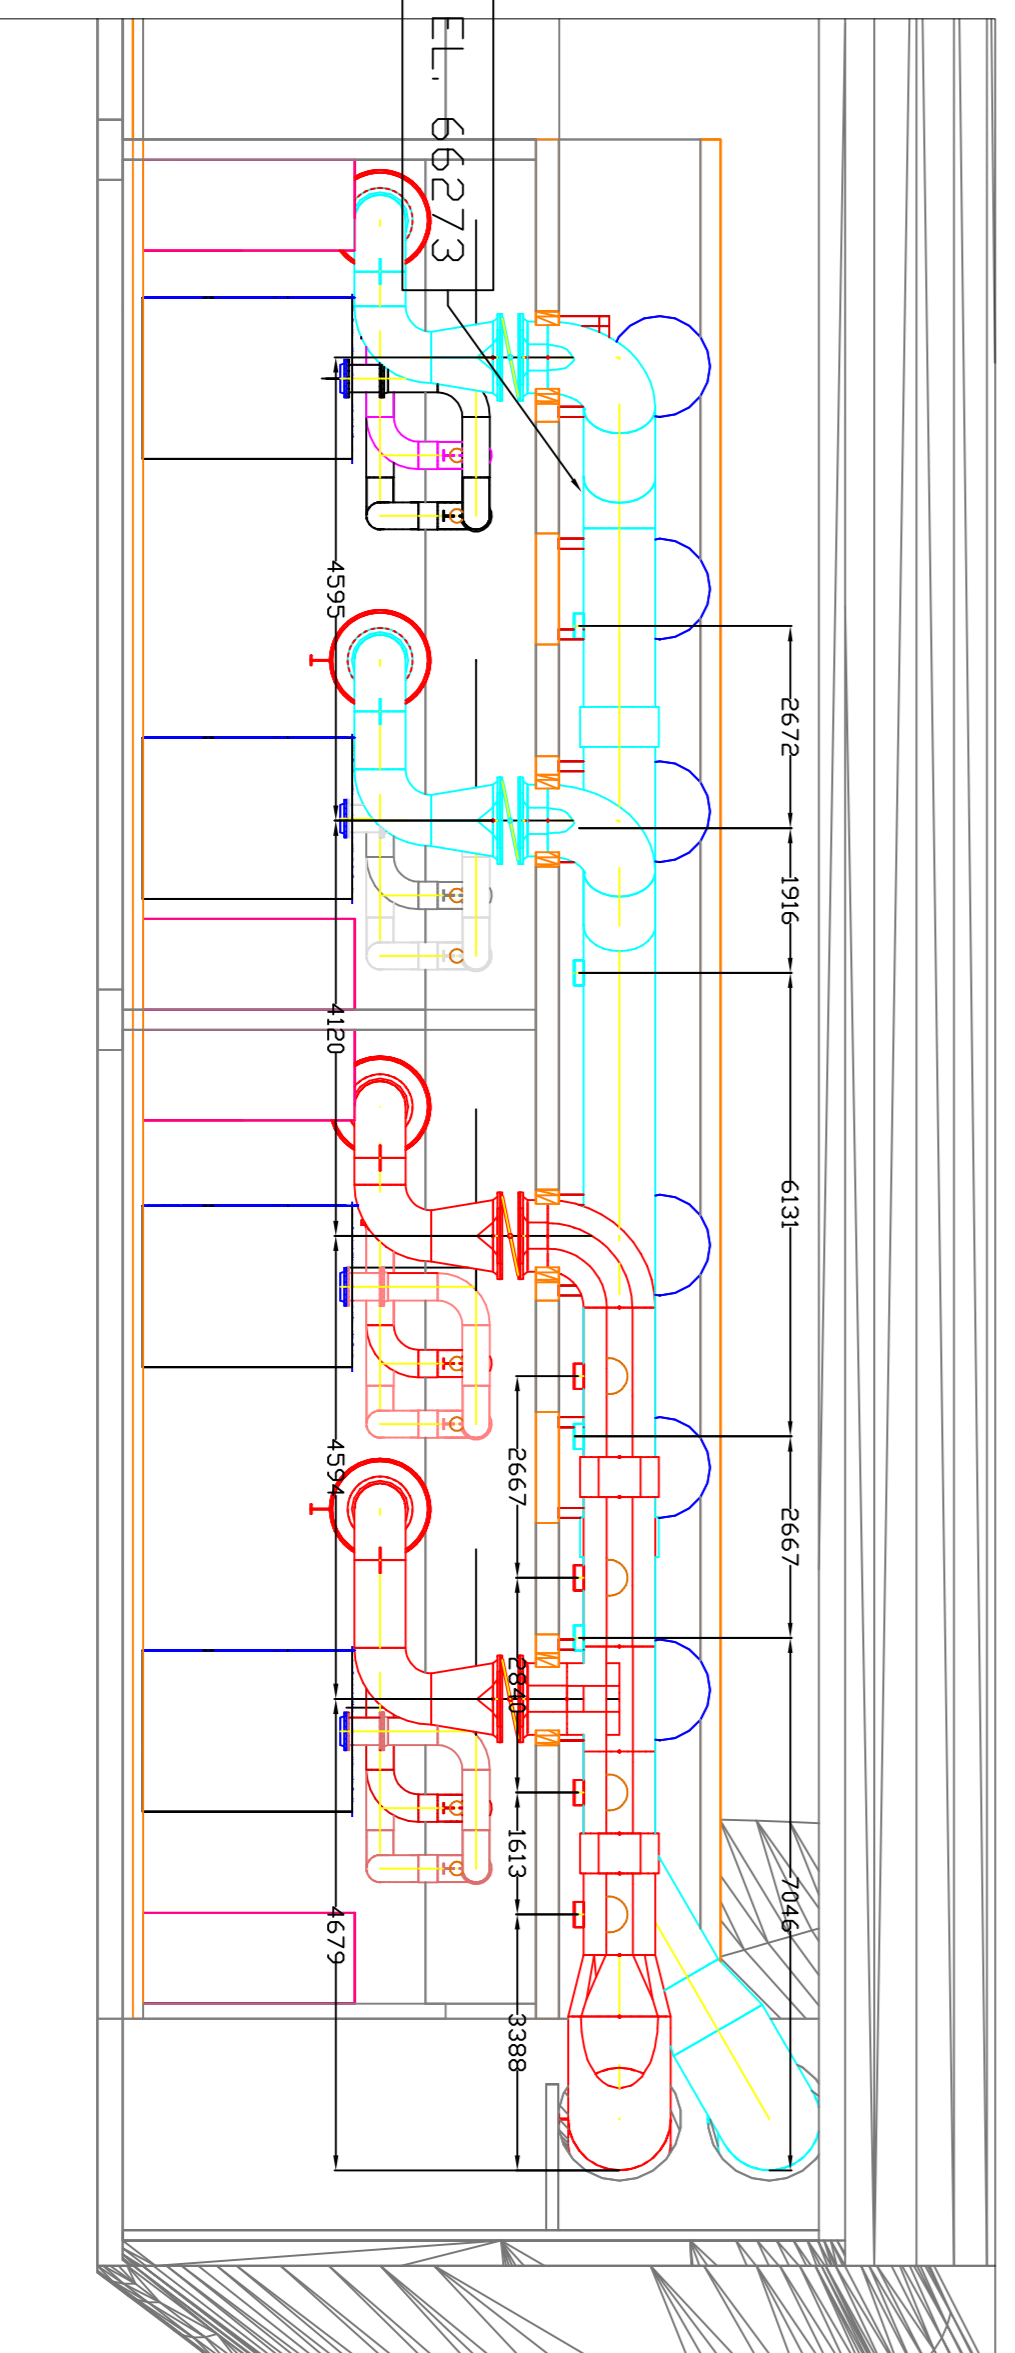

SNITT A-A SE TGN: 30507-VP-0001-E14

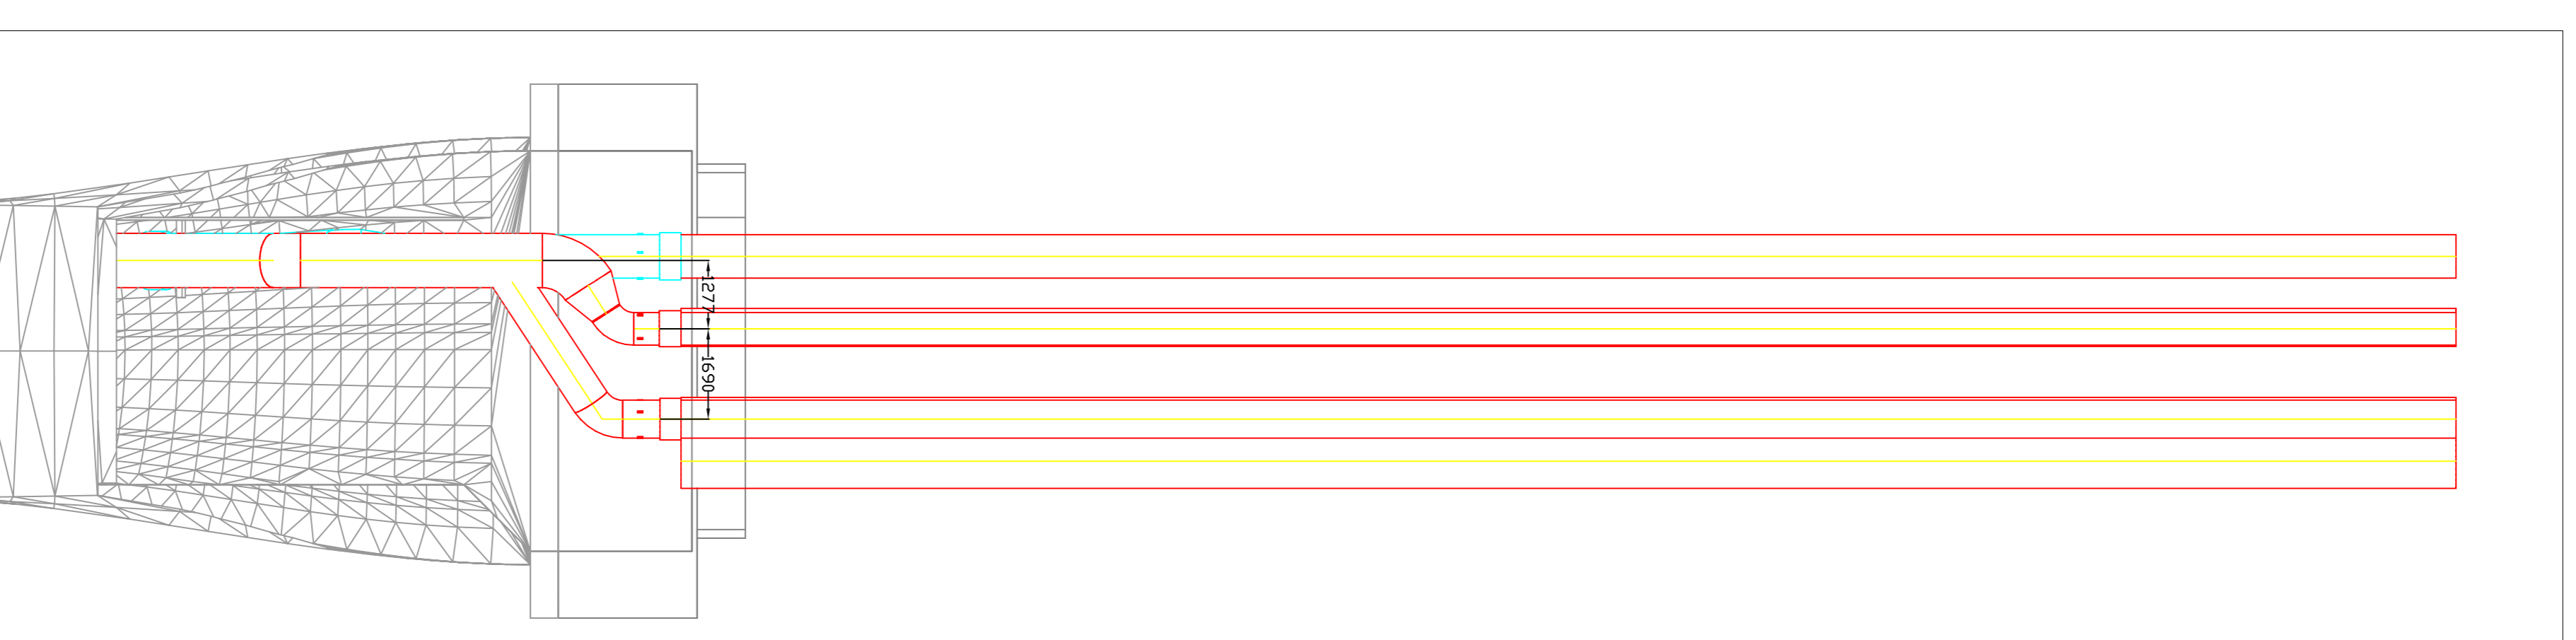

SNITT E-E 1:100 SE TGN: 30507-VP-0001-E14

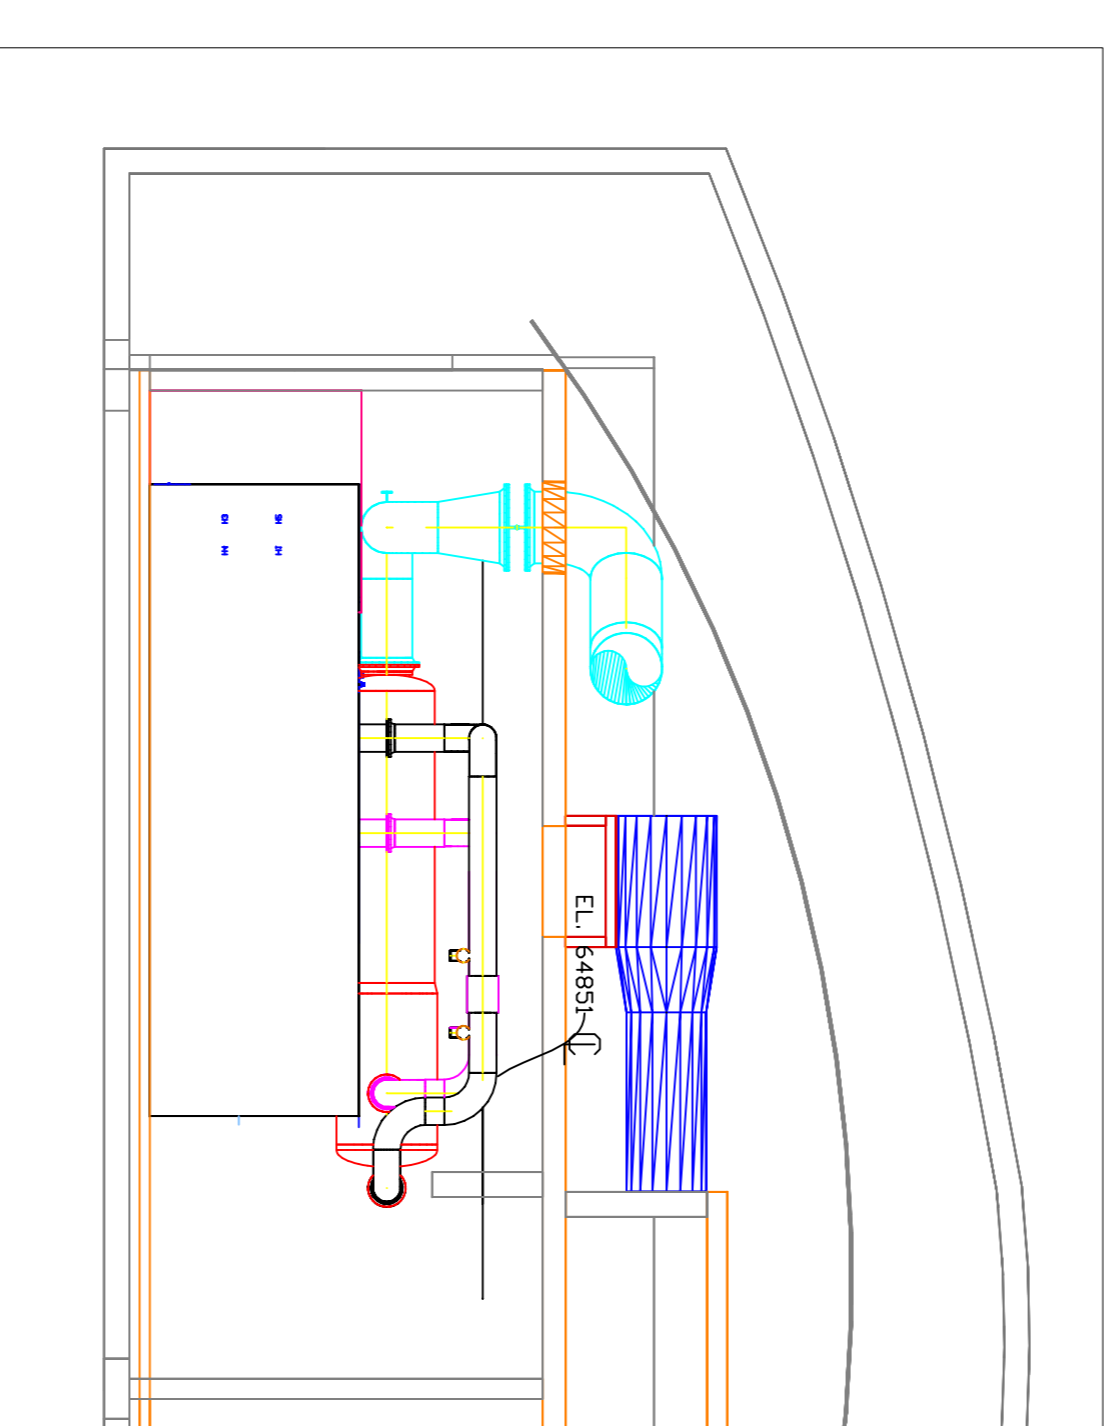

SNITT F-F SE TGN: 30507-VP-0001-E14

UTGIVER		OPPDRAGSGIVER	
E14	01.10.13	ENDRING RØR VED HULLGJENNOMFØRING	OND
E13	16.01.13	ENDRING TILKOBLING AGRREGAT	OND
E12	29.09.12	ENDRING LØP 2	OND
E11	11.09.12	ENDRING LØP 2	OND
E10	23.08.12	TILKOBLING SKOSTEIN ENDET BEGGE RØR	OND
Rev.:	Dato:	Endring:	Tegnet
			Spikket
			Godkjent
			Status

REVISJONSKODER:		STATUSKODER:	
(Se spesifisering KNE-S-0001)	(Se spesifisering KNE-S-0001)	1 : Aaspekt for omgående bruk	1 : Aaspekt for omgående bruk
K : Intern ordreutgivelse	K : Intern ordreutgivelse	2 : Aaspekt for kommentar	2 : Aaspekt for kommentar
A : Utgåve for intern kvalitetskontroll (IKK)	A : Utgåve for intern kvalitetskontroll (IKK)	3 : Aaspekt for informasjon	3 : Aaspekt for informasjon
C : For utbud-/tilbudstørrelser	C : For utbud-/tilbudstørrelser	4 : Ikke gjennomgått (mottatt for informasjon)	4 : Ikke gjennomgått (mottatt for informasjon)
D : For kontrakt	D : For kontrakt		
E : For bygging/dokumentasjon/implementering/verktøidata	E : For bygging/dokumentasjon/implementering/verktøidata		
F : For bygging/dokumentasjon/implementering/verktøidata	F : For bygging/dokumentasjon/implementering/verktøidata		
U : Utgått	U : Utgått		

HELSE BERGEN		NORSK ENERGI	
HAUKELAND UNIVERSITETSSYKEHUS		100, 110, 120, 1000	
Dato:	03.08.11	Skala:	1:75
Prosjekt:	AVGASSYSTEM	Oppdragsnr.:	30507-VP-0003-E14
