


ERECTION MATERIALS

PART NO.	QTY	SIZE (INS)	COMPONENT CODE	COMPONENT MATERIAL
1	5193 MM	250	PIP250mmXX	RØR 273.0 x 5.0 DIN EN 10220
FITTINGS				
2	5	250	90L3R250mmXX	BEND DIN 2605 - 1 - 90 - 3 - 273.0 x 5.0
3	1	250	GENSTR250mmXX	Kompensator, HYDRA ARG 01.0250.140.0
4	1	250	GENSTR250mmXX_1	Kompensator aggregat
FLANGES				
5	2	250	FLGWK250mmXX	KRAGFLENS C 250 ND6 DIN EN 1092-1
SUPPORTS				
6	2	250	SUPTS-250mm	GLIDESKO MED SIDESTYRING

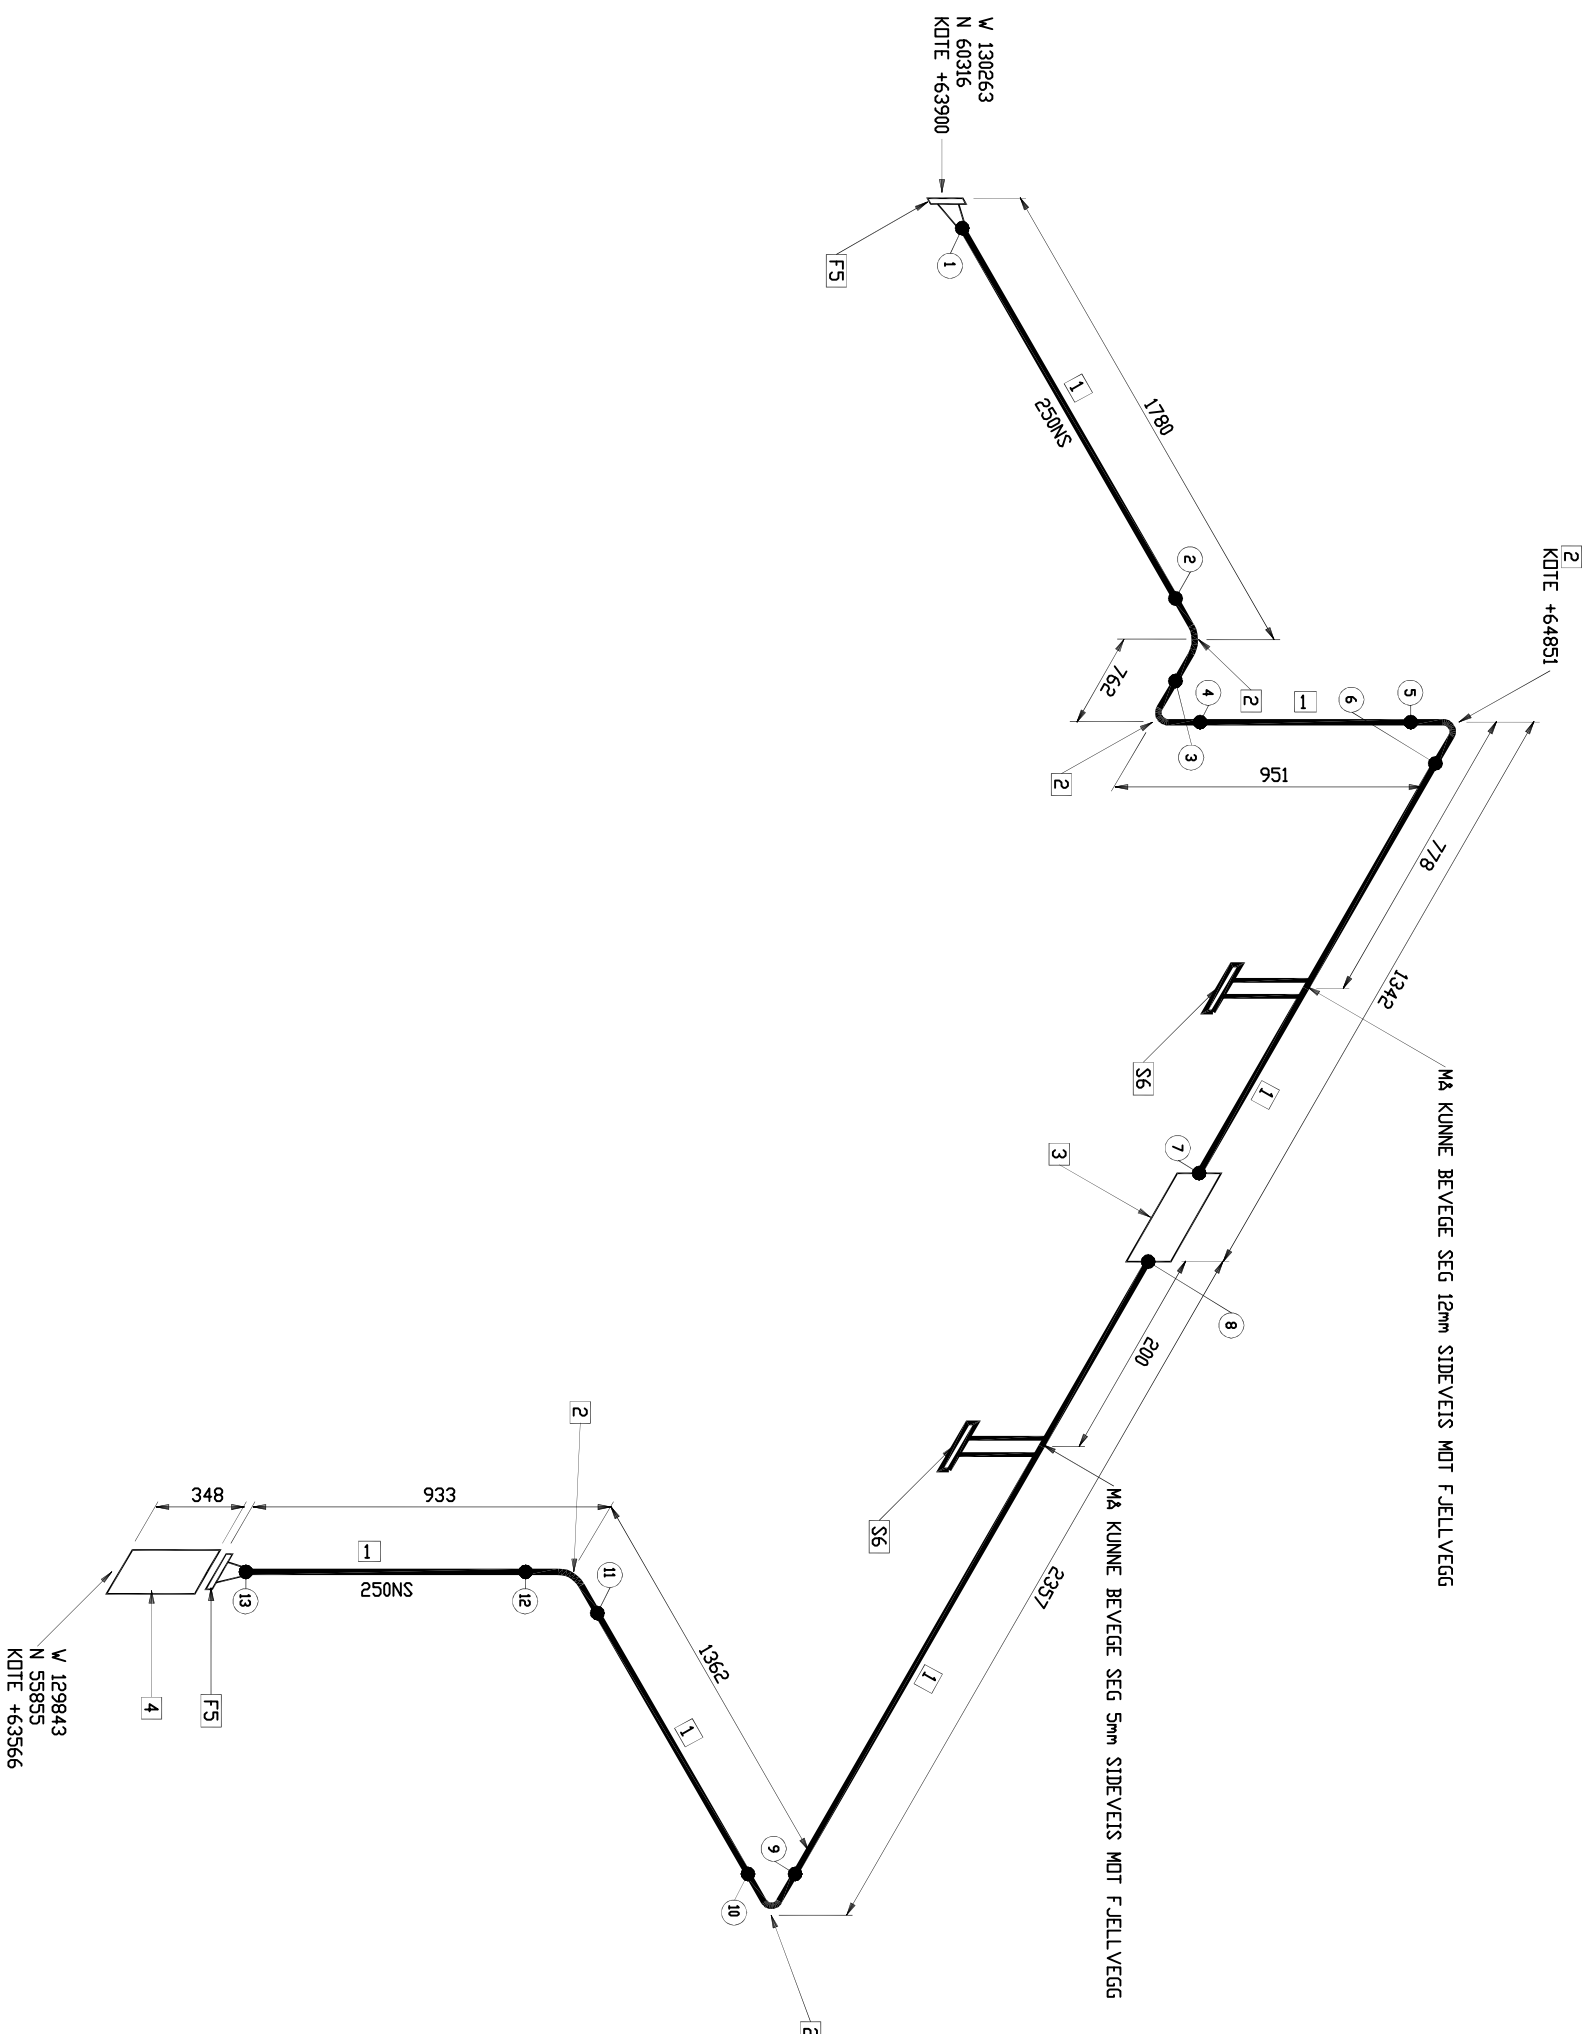

UTGIVER		OPPDRAGSGIVER	
E02	16.01.13	ENDRING TILKOBLING AGGREGAT	STS OMD OMD
E01	13.04.12	FOR BYGGING	STS OMD OMD
Rev.:	Dato:	Endring:	Tegnet Sjekket Godkjent Sjekket Status

Utrett for:
HELSE BERGEN
HAUKELAND UNIVERSITETSSYKEHUS

NORSK ENERGI
 Drammensveien 156, Pb. 3, Lørenskog, 0687 Bergen

Dato: 13.04.12
 Konstr./Revisert: STS
 Utarbeidet av: ~
 Endring for: ~
 Erstatning av: ~

AVGASSYSTEM
 NØDSTRØMSAGGREGAT
 ISOMETRISK TEGNING

Dokument: 30507-VI-0011-E02
 Operatør: Dok. kode: Løpnummer: Revisjon: Arkivingsgrunn:

DATE: 17 JAN 13
 BATCH REF: 01
 PIPING SPEC: DIN
 PIPE CODE: EKSOS-LØP2-2
 DRG 1 OF 1