


ERECTION MATERIALS

PART NO.	QTY	SIZE (INS)	COMPONENT CODE	COMPONENT MATERIAL
1	2875 MM	250	PIP250mmXX	RØR 273.0 x 5.0 DIN EN 10220
FITTINGS				
2	4	250	90L3R250mmXX	BEND DIN 2605 - 1 - 90 - 3 - 273.0 x 5.0
3	1	250	GENSTR250mmXX	Kompensator, HYDRA ARG 01.0250.140.0
4	1	250	GENSTR250mmXX_1	Kompensator aggregat
FLANGES				
5	2	250	FLGWK250mmXX	KRAGFLENS C 250 ND6 DIN EN 1092-1
SUPPORTS				
6	2	250	SUPTS-250mm	GLIDESKO MED SIDESTYRING

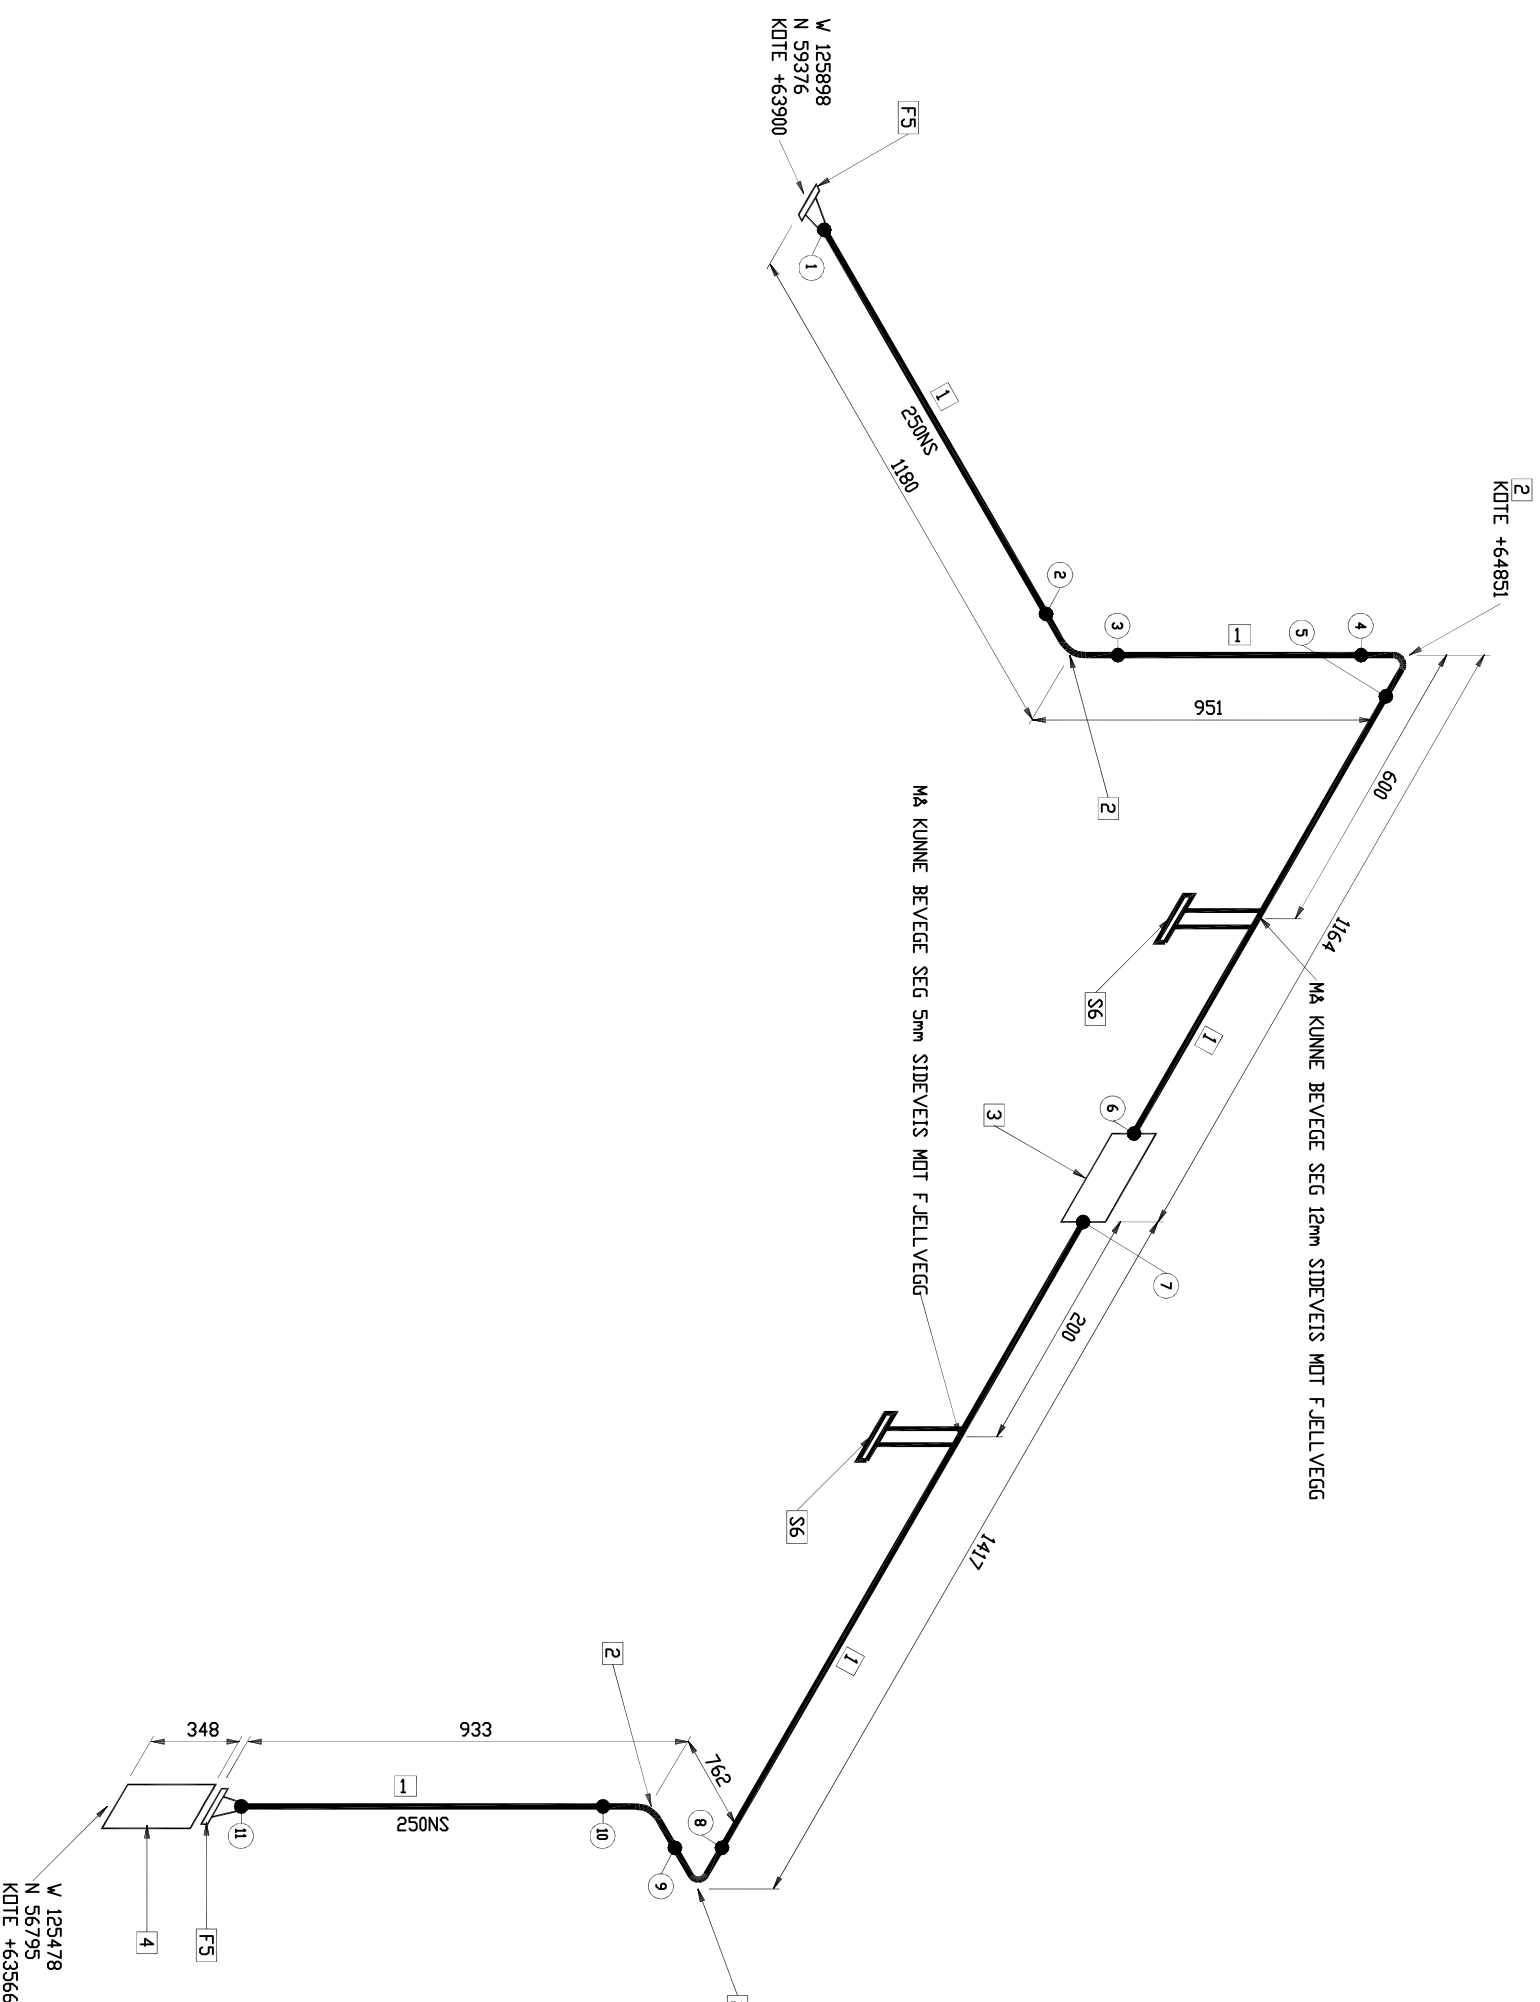

Rev.	Dato	Endring	Tegnet	Spikket	Godkjent	Status
E02	16.01.13	ENDRING TILKOBLING AGGREGAT	STS	OWD	OWD	
E01	13.04.12	FOR BYGGING	STS	OWD	OWD	

Utøkt for:	UTGIVER	OPPDRAAGSGIVER
Date:	13.04.12	Konstr./tegnet:
Titel:	AVGASSYSTEM NØDSTRØMSAGGREGAT ISOMETRISK TEGNING	STTS
Ulløst for:	HELSE BERGEN HAUKELAND UNIVERSITETSSYKEHUS	Endring for:
Dokument:	30507-VI-0012-E02	Endret av:

NORSK ENERGI
 Domagårveien 166, Pb. 3, Lørenskog, 0687 Bergen, Tlf. 55 50 78 30

DATE: 17 JAN 13
 BATCH REF: 01
 PIPING SPEC: DIN
 PIPE CODE: EKSOS-LØP2-3
 DRG 1 OF 1