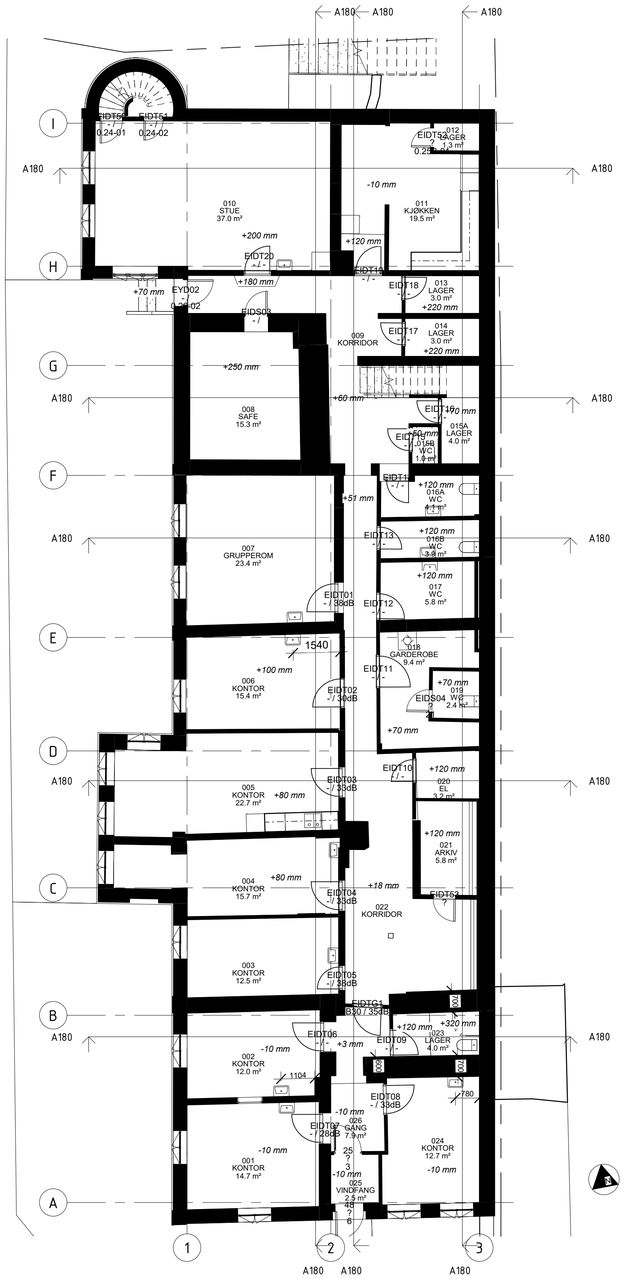

EKSISTERENDE PLAN U01
1 : 100

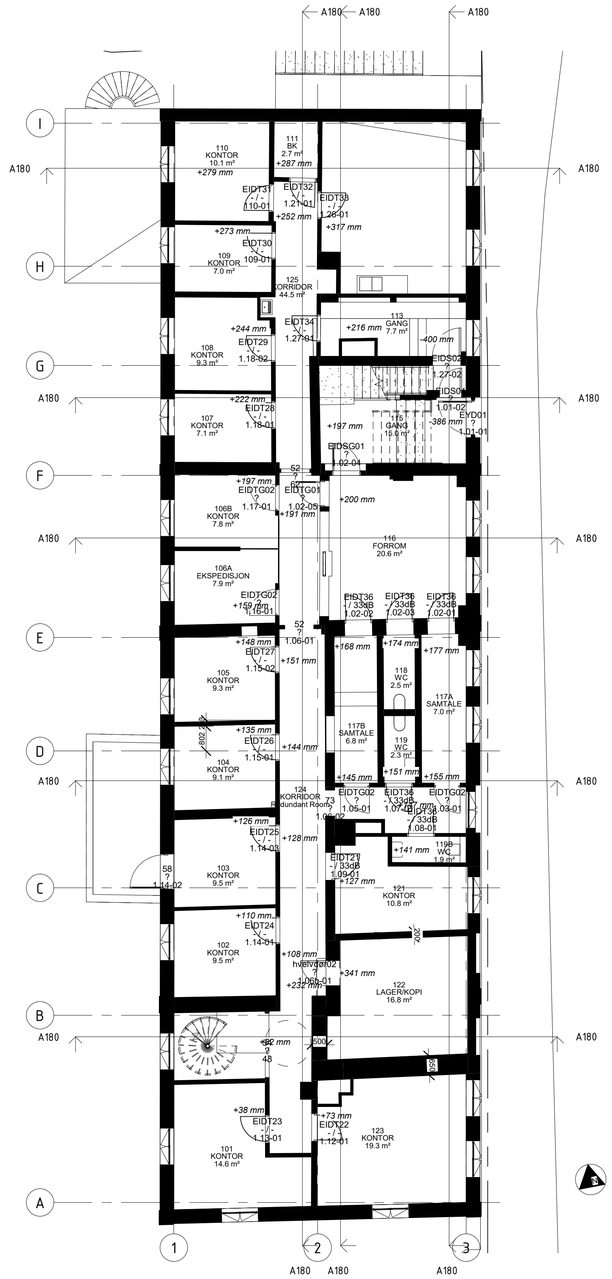

EKSISTERENDE PLAN H01
1 : 100

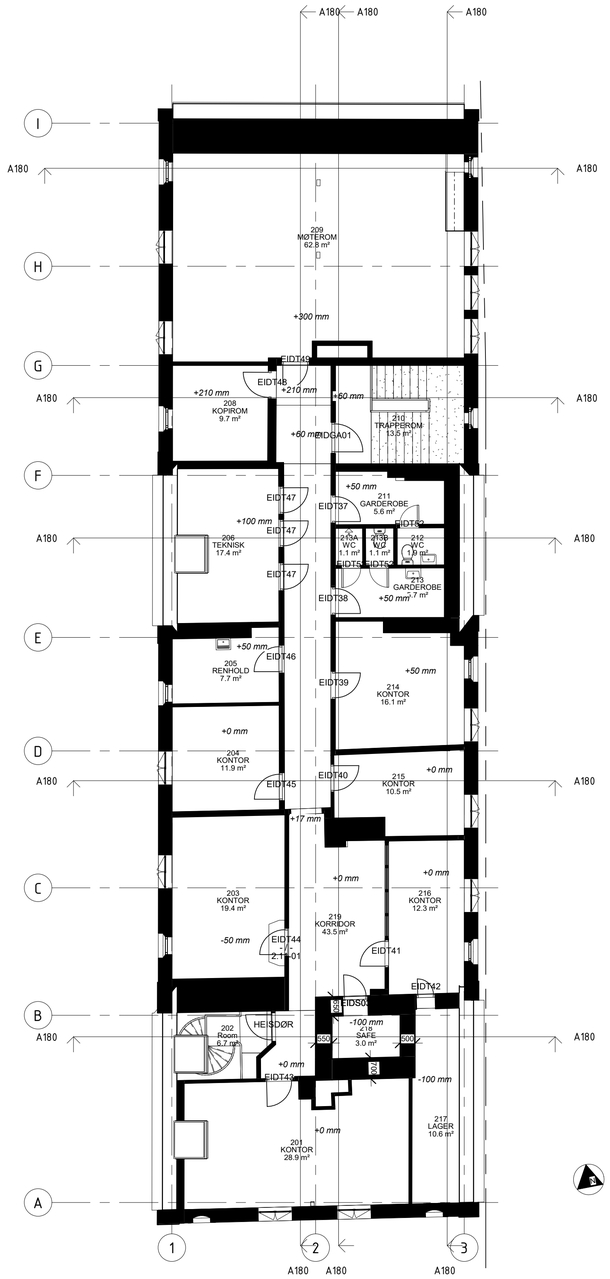

EKSISTERENDE PLAN H02
1 : 100

Rev	Dato	Tekst	Tegn.	Kontr.
B	03.11.21	KONTROLL MOT BESKRIVELSE	ML	ML
A	26.10.21	TILBUDSTEGNINGER		

Målestokk:

Fag	Bygning	Type	Etasje	Løpenr	Rev.:
				A100	B

arki partner
Jens Zetlitzgt 38
TLF: 51 51 06 80
4008 Stavanger
www.arkipartner.no

Oppdragsgiver:
STAVANGER KOMMUNE

Prosjekt
Kongsgata 47-49

ARK KONGSGATA 47-49
RIB 4005 STAVANGER
RIV GNR/BNR 55/580
RIE

Prosjektnr.:
1019

Tegningsstatus
BYGGEMELDING

Tegningsnavn
EKSISTERENDE PLANER

Dato:	Tegnet av:	Kontrollert av:	Format:	Rev. dato:
22.02.21	ML	FN	A1	03.11.21

Fag	Bygning	Type	Etasje	Løpenr	Rev.:
				A100	B