



| VEGGTYPER      |   |        |      |       |
|----------------|---|--------|------|-------|
| Vegg           | Beskrivelse   | Bredde | Lyd  | Brann |
| ES             | spileverk ved siden av trapp  |        | -    | -     |
| g73-I -/-      | uisolert ensidig vegg gips - 75 uisolert stålstender                        | 86 mm  | -    | -     |
| g73-U -/-      | uisolert ensidig vegg gips - 75 uisolert stålstender                        | 86 mm  | -    | -     |
| g73g 34/-      | gips - 73mm trestender med steinull - gips                                  | 99 mm  | 34dB | -     |
| g73g -/-       | gips - 73mm trestender med steinull - gips                                  | 99 mm  | -    | -     |
| g98g 34/-      | gips - 98mm trestender med steinull - gips                                  | 124 mm | 34dB | -     |
| g98g 37/-      | gips - 98mm trestender med steinull - gips                                  | 150 mm | 37dB | -     |
| g98g 48/-      | gips - 98mm trestender med steinull - gips                                  | 150 mm | 48dB | -     |
| g98g -/60      | gips - 98mm trestender med steinull - gips                                  | 124 mm | -    | EI 60 |
| g98g -/-       | gips - 98mm trestender med steinull - gips                                  | 123 mm | -    | -     |
| g123g 24/-     | gips - 123mm trestender med steinull - gips                                 | 148 mm | 24dB | -     |
| g123g -/-      | gips - 123mm trestender med steinull - gips                                 | 148 mm | -    | -     |
| gd75 -/-       | isolert ensidig vegg gips - dampsperre - 75mm stålstender med 75mm steinull | 86 mm  | -    | -     |
| GF01           | Glassvegg i eikeprofiler 50x100mm, se skjema A731                           |        |      |       |
| gxxg 34/-      | ifyllt døråpning: gips - tilpasset stendertykkelse med steinull - gips      | 121 mm | 34dB | -     |
| HV             | sandwichvegg, del av heisleveranse  | 25 mm  | -    | -     |
| m210m 34/-     | mur av lettklinkerbetong  | 210 mm | 34dB | -     |
| skjørt g73 -/- | uisolert ensidig vegg gips - 75 uisolert stålstender                        | 86 mm  | -    | -     |

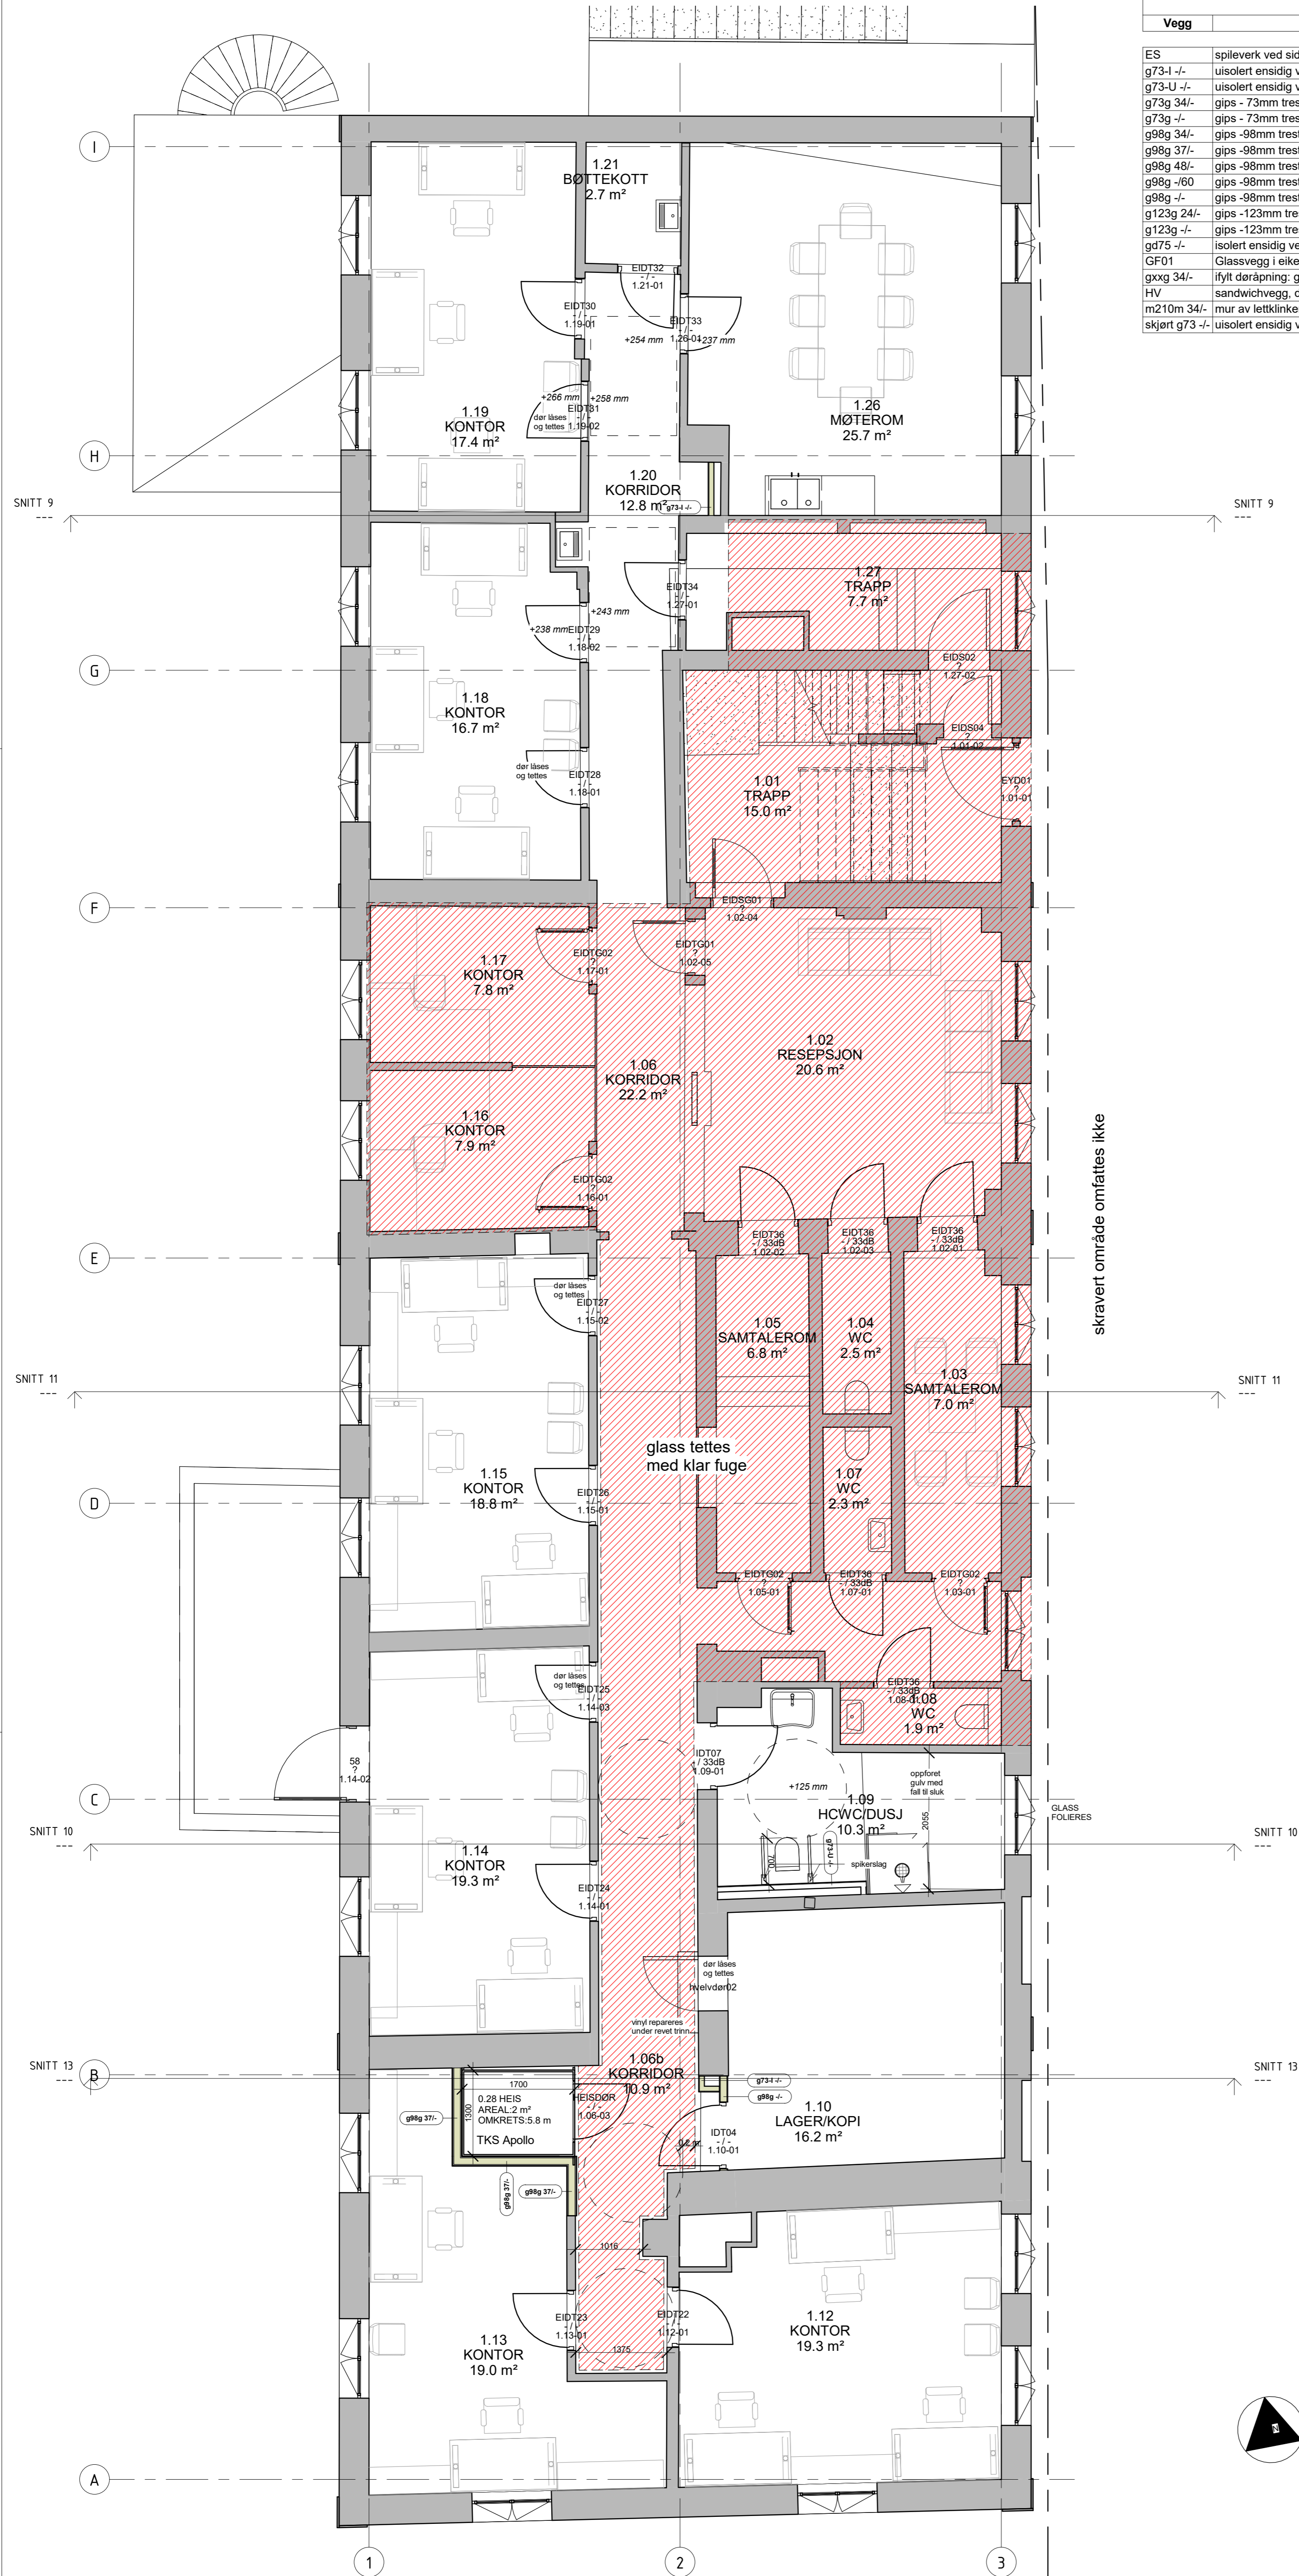

skravert område omfattes ikke

glass tettes med klar fuge

GLASS FOLIERES

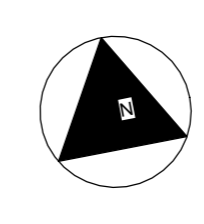

| Rev | Dato     | Tekst  | Tegn | Kontr |
|-----|----------|--|------|-------|
| E   | 03.11.21 | KONTROLL MOT BESKRIVELSE   | ML   | ML    |
| D   | 26.10.21 | TILBUDSTEGNINGER   | ML   | ML    |
| C   | 03.10.21 | Over fjernet i H01, døråpning henvet på oppført gulv H01, betonggulv beholdes i hvelv H01, betongvegg fjernes i L01      | ML   | ML    |
| B   | 23.06.21 | Planer korrigert etter brukernes tilbakemeldinger. Galvestående HCWCendret til vegghengt. Ekstra vaskemaskin i rom 0.02. | ML   | ML    |
| A   | 04.05.21 | Håndvask lagt til i rom 0.20, 0.21 og 0.22, oppusset område som holdes åpent for prosjektert marked                      | ML   | ML    |

|            |                                |      |
|------------|--------------------------------|------|
| Målestokk: | Fag Bygning Type Etasje Leppnr | Rev: |
| 1:50       | A521                           | E    |

**arki partner**  
 Jens Zeltzgt 38 4008 Stavanger  
 TLF: 51 81 06 80 www.arkipartner.no

**STAVANGER KOMMUNE**

Prosjekt: Kongsgata 47-49 Ark: KONGSGATA 47-49 Prosjekt nr.: 1019  
 REB: 4008 STAVANGER  
 REV: 04/05/21  
 RE: 03/11/21

Tegningstittel: **TILBUD**

Tegningens navn: **NY PLAN H01**

|            |                                |                 |         |            |
|------------|--------------------------------|-----------------|---------|------------|
| Dato:      | Tegnet av:                     | Kontrollert av: | Format: | Rev. dato: |
| 15.07.21   | ML                             | FN              | A1S     | 03.11.21   |
| Målestokk: | Fag Bygning Type Etasje Leppnr | Rev:            |         |            |
| 1:50       | A521                           | E               |         |            |