



### Dørtype IDT01

Beskrivelse INNV. TREDØR EIKEF.  
**Bredde** 990  
**Høyde** 2090  
**Antall** 3  
**Hengsling** 2H/1V  
**Lydklasse** 38dB  
**Brannklasse** -

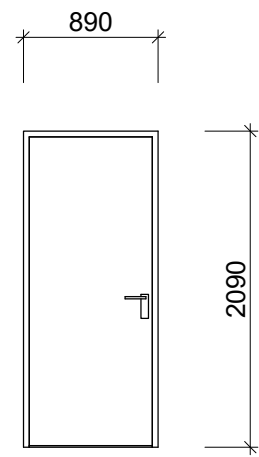


### Dørtype IDT02

Beskrivelse INNV. TREDØR EIKEF.  
**Bredde** 890  
**Høyde** 2090  
**Antall** 4  
**Hengsling** 2H/2V  
**Lydklasse** -  
**Brannklasse** -

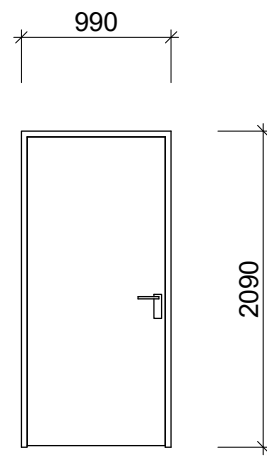


### Dørtype IDT03

Beskrivelse INNV. TREDØR EIKEF.  
**Bredde** 990  
**Høyde** 2090  
**Antall** 2  
**Hengsling** 0H/2V  
**Lydklasse** -  
**Brannklasse** -

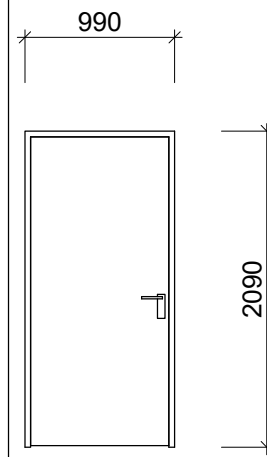


### Dørtype IDT04

Beskrivelse INNV. TREDØR EIKEF.  
**Bredde** 990  
**Høyde** 2090  
**Antall** 3  
**Hengsling** 3H/0V  
**Lydklasse** -  
**Brannklasse** -

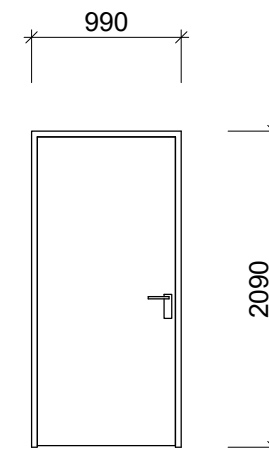


### Dørtype IDT05

Beskrivelse INNV. TREDØR EIKEF.  
**Bredde** 990  
**Høyde** 2090  
**Antall** 1  
**Hengsling** 0H/1V  
**Lydklasse** 28 R`w  
**Brannklasse** -

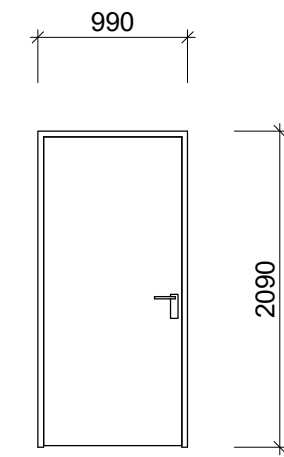


### Dørtype IDT06

Beskrivelse INNV. TREDØR EIKEF.  
**Bredde** 990  
**Høyde** 2090  
**Antall** 2  
**Hengsling** 0H/2V  
**Lydklasse** -  
**Brannklasse** EI60Sa

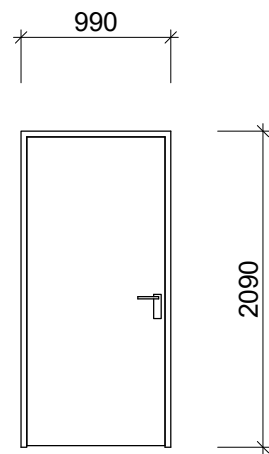


### Dørtype IDT07

Beskrivelse INNV. TREDØR EIKEF.  
**Bredde** 990  
**Høyde** 2090  
**Antall** 2  
**Hengsling** 1H/1V  
**Lydklasse** 33dB  
**Brannklasse** -

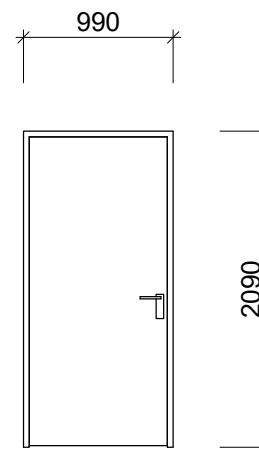


### Dørtype IDT08

Beskrivelse INNV. TREDØR EIKEF.  
**Bredde** 990  
**Høyde** 2090  
**Antall** 2  
**Hengsling** 0H/2V  
**Lydklasse** 43 R`w  
**Brannklasse** -

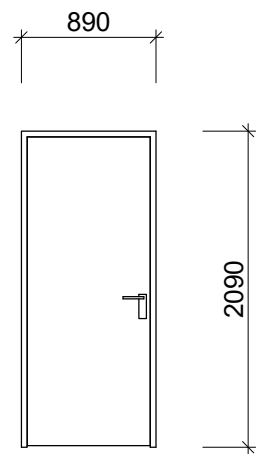


### Dørtype IDT09

Beskrivelse INNV. TREDØR EIKEF.  
**Bredde** 890  
**Høyde** 2090  
**Antall** 2  
**Hengsling** 2H/0V  
**Lydklasse** 33dB  
**Brannklasse** -

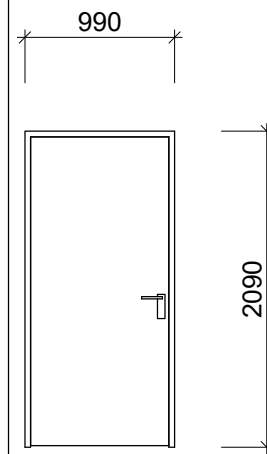


### Dørtype IDT10

Beskrivelse INNV. TREDØR EIKEF.  
**Bredde** 990  
**Høyde** 2090  
**Antall** 1  
**Hengsling** 1H/0V  
**Lydklasse** -  
**Brannklasse** EI60CSa

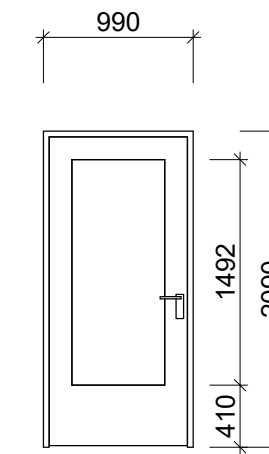

### Dørtype IDTG01

Beskrivelse INNV. TREDØR EIKEF. M GLASS  
**Bredde** 990  
**Høyde** 2090  
**Antall** 1  
**Hengsling** 0H/1V  
**Lydklasse** 38 R`w  
**Brannklasse** -

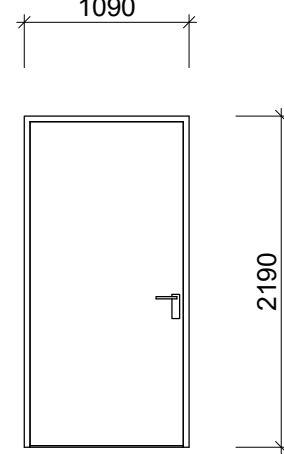

### Dørtype YDA01

Beskrivelse YTTERDØR ALU  
**Bredde** 1090  
**Høyde** 2190  
**Antall** 1  
**Hengsling** 1H/0V  
**Lydklasse** -  
**Brannklasse** -

B	03.11.21	KONTROLL MOT BESKRIVELSE	ML	ML
A	26.10.21	TILBUDSTEGNINGER	Tegn.	Kontr.
Rev	Dato	Tekst		

**arki  
partn  
er**

Jens Zetitzgt 38 4008 Stavanger  
 TLF: 51 51 06 80 www.arkipartner.no

Oppdragsgiver: <b>STAVANGER KOMMUNE</b>	Tegningsnavn: <b>SKJEMA DØRER</b>			
Prosjekt: <b>Kongsgata 47-49</b>	ARK KONGSGATA 47-49 RIB 4005 STAVANGER RIV GNR/BNR 55/580 RIE	Prosjektnr.: <b>1019</b>	Dato: <b>07.10.21</b>	Tegnet av: <b>ML</b>
Tegningsstatus: <b>TILBUDSTEGNINGER</b>	Målestokk:	Fag Løpenr: <b>A721</b>	Kontrollert av: <b>FN</b>	Format: <b>A3</b>
			Rev. dato: <b>03.11.21</b>	Rev.: <b>B</b>