


SYMBOLFORKLARING

	Brannmannspanel		Manuell melder
	Brannsentral		Røykdetektor
	Brannklokke	Tilleggsymboler/bokstaver for detektorer:	
	Dørholder	⊗	Detektor med blink
	Nøkkelsafe	∑	Detektor med summer
	Blinklampe/Flash	I	I = Ionisk, MK = Multikriterie,
	IR-detektor	MS	MS = Multisensor, O = Optisk
	Kortleser m/ tastatur	OH	OH = Over himling
	Utpassingsknapp		
	Alubryter		
	Rack, for data		Utgangsenhet
	Uttak, data dobbel		XS01T
	Uttak, data enkel		RY01T
	Tilleggsymbol for uttak montert i kanal		RY02T
	Tilleggsymbol for utstyr montert innfelt / i kanal		RY03T
			RY04T
			RY05T
			RY06T
			RY07T
			XZ01

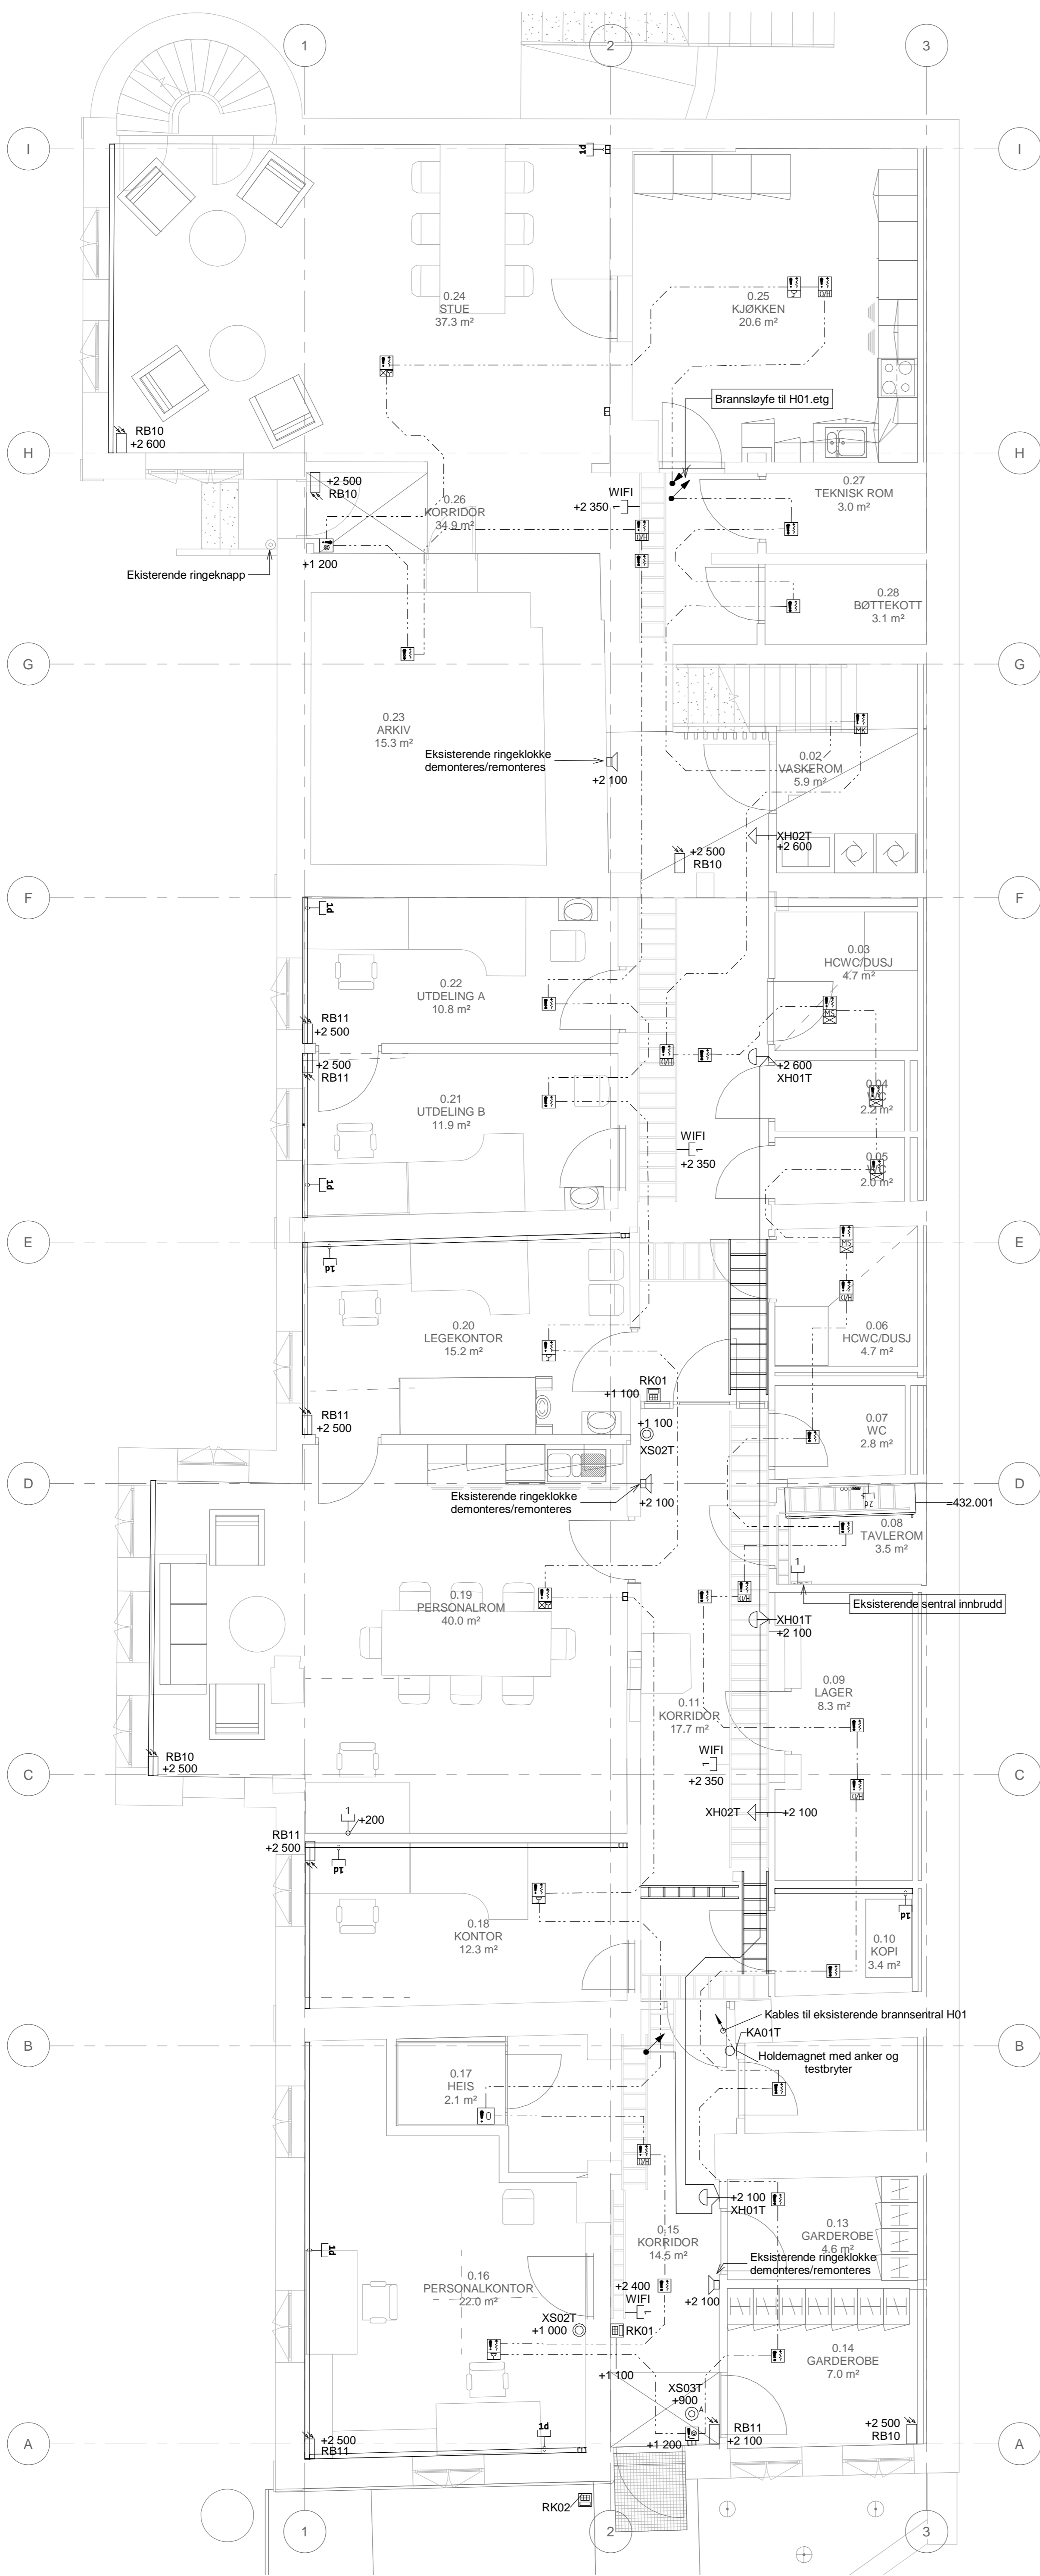

Tegningsnummer	Revisjon
E-500-20-00-001	F01

F01	2021-10-29	Anbudstegninger	Damla	Thohan	Damla
Rev.	Dato	Beskrivelse	Utarbeidet	Fagkontroll	Godkjent
Dette dokumentet er utarbeidet av Norconsult AS som del av det oppdraget som fremgår nedenfor. Opphavretten tilhører Norconsult AS. Dokumentet må bare benyttes til det formål som oppdragsavtalen beskriver, og må ikke kopieres eller gjøres tilgjengelig på annen måte eller i større utstrekning enn formålet tilsier.					
Stavanger Kommune					Målestokk
					1 : 50
Kongsgaten 47-49					
Plan U01					
Teleteknikk					
Gnr/Bnr 55/580					
Norconsult	Oppdragsnummer	Tegningsnummer	Revisjon		
	5209993	E-500-20-00-001	F01		