

Eksisterende mur

Ny fallsand  
30 cm dybde

Ny kanting med varierende vis som tilpasses terrenget.  
Min. bredde: 30 cm  
Maks høyde: 45 cm

Eksisterende huskestativ beholdes (nr. 2)

Eksisterende trær som er i konflikt med gjerdet og nabolomt skal fjernes.

Flettverksgjerde i konflikt med nabolomt fjernes.


Eksisterende trær bevares så langt det er mulig

Ny underplanting/busker under trær

Eksisterende hytte fjernes

Eksisterende trær som er i konflikt med opparbeidelse av ny mur, fjernes.

Sitte-liggeflate i naturstein, plasseres i samarbeid med lark. Stein som vist på bildet under skal brukes. Sitteflate kles med tre i Kebony el.tilsv.

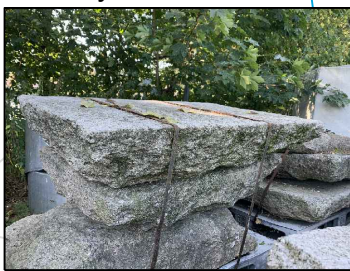

SnA - 2 stk

Rn - 7 stk

Sn - 27 stk

Rn - 4 stk

Am 35 stk

Gr - 106 stk

Am 16 stk

Adkomst via trapp  
Bør på sikt etablere rampe for UU

Eksisterende mur

Eksisterende flettverksgjerde

Nytt benkebord

Ny Rådhusvillvin - 4 stk

Eksisterende Rådhusvillvin

Eksisterende benkebord beholdes

Nytt lekeapparat: Rota Roka fra Hags (el. tilsv.)

Eksisterende hekk bevares. Trimmes til ved behov

Ny fallsand 40 cm dybde

Eksisterende lekestativ beholdes (nr. 1)

Ny kanting av liggende rundstokk

Ny kanting med varierende vis som tilpasses eksisterende terreng.  
Min. bredde: 30 cm.  
Maks høyde: 45 cm.

Ny mur av gjenbruksstein.  
Visflate maks 1 m mot areal med fallsand.

Benk med ryggstø, Vestre Urban.  
Plasseres i samarbeid med lark

**Planteliste:**

Busker:  
Am - *Aronia melanocarpa* fk Moskva E (Svartsurbær) - 51 stk  
Rn - *Ribes nigrum* 'Narve Viking' E (Solbær) - 11 stk  
SnA - *Sambucus nigra* 'Alv' E (Svarthyll) - 2 stk

Klatreplanter:  
Pt - *Parthenocissus tricuspidata* (Rådhusvillvin) - 4 stk

Stauder:  
Gr - *Geranium 'Rozanne'* (Hybridstorkenebb) - 106 stk  
Sn - *Salvia nemorosa* (Steppesalvie) - 27 stk (fås gjenbrukt fra annet prosjekt)

**Tegnforklaring**

- Eiendomsgrense
- Eks. kote
- Mur i gjenbruksstein
- Kant i gjenbruksstein
- Rundstokk i tre
- Eks. gjerde
- Eks. flettverksgjerde
- Sikkerhetssone lek
- Fallsand
- Grus
- Møblering
- Eks. busk/hekk
- Nye busker
- Ny busk solitær
- Eks. rådhusvillvin
- Ny rådhusvillvin
- Stauder
- Eks. tre
- Eks. VA-ledninger

**MERKNADER:**

- Entreprenør må sørge for at terrengingrep, slik som gravearbeid, fyllingsarbeid og andre typer terrengingrep utføres slik at byggegrunn og tilstøtende terreng gis tilfredstillende sikkerhet mot naturpåkjenninger jf. TEK 17 § 7.1 (2)
- Entreprenør må sørge for tilstrekkelig avrenning og at grunnen er egnet for filtrering av lokal fordøyning.
- Dersom det er fremmede arter, skal jorda ikke brukes. Planter og jord skal da fraktes til egnet deponi.
- Nye murer og kanter skal bestå av gjenbruksstein fra Drammen kommune sitt gjenbrukslager på Muusøya. Type stein skal velges i samråd med byggherre og lark.
- Benk med ryggstø skal være fra Vestre og hentes fra Drammen kommunes materiallager på Muusøya.
- Se Tilstandsrapport 29. april 2020 av Lekeplasskontrollen AS for lekeapparat nr 1 og 2. Avvik på lekeapparat nr. 1 skal lukkes iht. rapport.
- Planen er ikke 3D-prosjektert.
- Det er ikke utført geotekniske undersøkelser, eller geotekniske vurderinger.

B-03	Landsk.plan revisjon beplantning	14.10.21	ACS	MLL
B-02	Landsk.plan revid. etter tilb.meld. fra kommunen	13.10.21	ACS	MLL
B-01	Landskapsplan	08.10.21	ACS	MLL
Rev.	Revisjon gjelder	Rev.datlo	Utarb.	Kontr.

Prosjekt: Gnr. / Bnr.

**Oppgradering lekeplasser**

Oppdragsgiver: Drammen kommune

Oppdragstaker: asplan viak

Prosjektfase: **DETALJFASE**

Dato	Oppdragsnr./AV	Koordinatsystem	Høydereferanse
17.09.2021	630119-05	UTM32	NN2000
Ufført av	Kontrollert av	Godkjent av	Målestokk
ACS	MLL	RN	1:200
			Format
			A3

Veslebakken/Tårnveien

Oppgradering lekeplass

Landskapsplan

Tegningsnummer: **LO -- 004**

Revisjon: **B-03**

Fag Type EL Lepen.

