

Branntekniske merknader

Branntegningen er ikke arbeidstegning, men et vedlegg til rapport: 10221076-RIBr-RAP-5-001, som har forrang. Tegningen viser krav til brannskillende konstruksjoner. Sjakter som ikke er inntegnet som branncelle skal tettes i dekket. For krav til bæring, se rapport.

Virksomhet/Risikoklasse: Kafe, bolig, arbeidsplass/ 5,4 og 2

Bygningsbrannklasse: 1

Følgende branntekniske tiltak er lagt til grunn for prosjekteringen:

- Ledesystem iht. NS 3926
- Brannalarmanlegg, kategori 2, med direktevarsling til nødalarmeringsentral

Skisse utarbeidet av MC er brukt som underlag. Underlaget kan kun brukes til visualesering


Nummererte merknader

Nr.	Beskrivelse
	Dører må snus i rømningsretning fra rom beregnet for mer enn 10 personer
001	For bruk av rommet, se RAP-5-001
002	Dersom rom skal brukes til bolig må det monteres stige, se RAP-5-001
003	Dør leder til terreng, med er for smal til rømning
004	Teknisk rom skiller ut som egen branncelle

Branntekniske symboler

- Adkomst brannvesen
- Utgang til det fri
- Rømningsretning
- Rømningsvei
- Rømningsvindu
- Brannstige
- Branncelle EI60 [B60]
- Branncelle EI 60 A2-s1,d0 [A60]
- EI60S Dør: EI₂60S_s
- EI30S Dør: EI₂30S_s
- EI30CS Dør: EI₂30CS_s
- Brannslange
- Brannalarmsentral
- Håndlokker

Situasjonsfigur

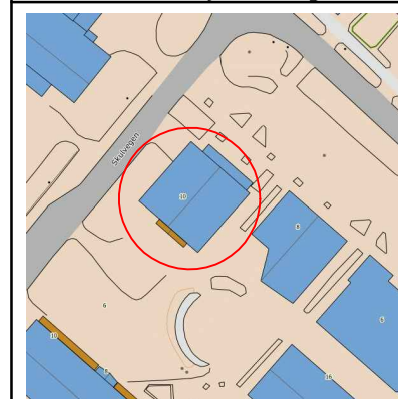

00 Tilstandsvurdering		19.05.2021		cao	margs	margs
Rev.	Beskrivelse	Endr. dato	Date	Tegn.	Konstr.	Godkj.
	GJEMNES KOMMUNE			A3		RIBR
	HJORTEN			1:100-A3		
	Branntegning			Fase: TILSTANDSVURDERING		
	Plan 01			Etasjener: -		
	Nordmørsvegen 10, 6631 Batnfjordsera					
Multiconsult		Date	19.05.2021	Konstr./Tegnet	CAO	Konstr./Tegnet
www.multiconsult.no		Oppdrag:	10221076	Tegningsnr.	RIBr-TEG-05-001	Rev.
				Konstr./Tegnet	MARGS	Godkj.
					MARGS	
						00