

# TEGNINGSLISTE

Norconsult 

Prosjektnr.  
52103541

Prosjektnavn  
Fr. Selmers gt. 1-3-5

Liste nr.  
RIE 01


Dato  
2021-08-13

	Forkortelser	Antall kopier
Kristiansund kommune	BH	
----	Entr.	
	ARK	
	RIB	
	RIV	
	RIE	

Faktura til: -

-

Tegn.nr.	Tegningsnavn	Format	Måles tokk	Dato	Re v.	Rev. dato	Forse ndelse gjelder
20 PLANER							
E-40-20-00	Plan U1 - Elkraft	A1.A1x2	1:50	2021-08-13	1	2021-08-13	x
E-40-20-01	Plan 01 - Elkraft	A1.A1x2	1:50	2021-08-13	1	2021-08-13	x
E-40-20-02	Plan 02 - Elkraft	A1.A1x2	1:50	2021-08-13	1	2021-08-13	x
E-40-20-03	Plan 03 - Elkraft	A1.A1x2	1:50	2021-08-13	1	2021-08-13	x
70 SYSTEMSKJEMAER							
E-40-70-00	Stigeledning Elkraft	A3	-	2021-08-13	1	2021-08-13	x
E-50-70-00	Stigeledning IKT	A3	-	2021-08-13	1	2021-08-13	x

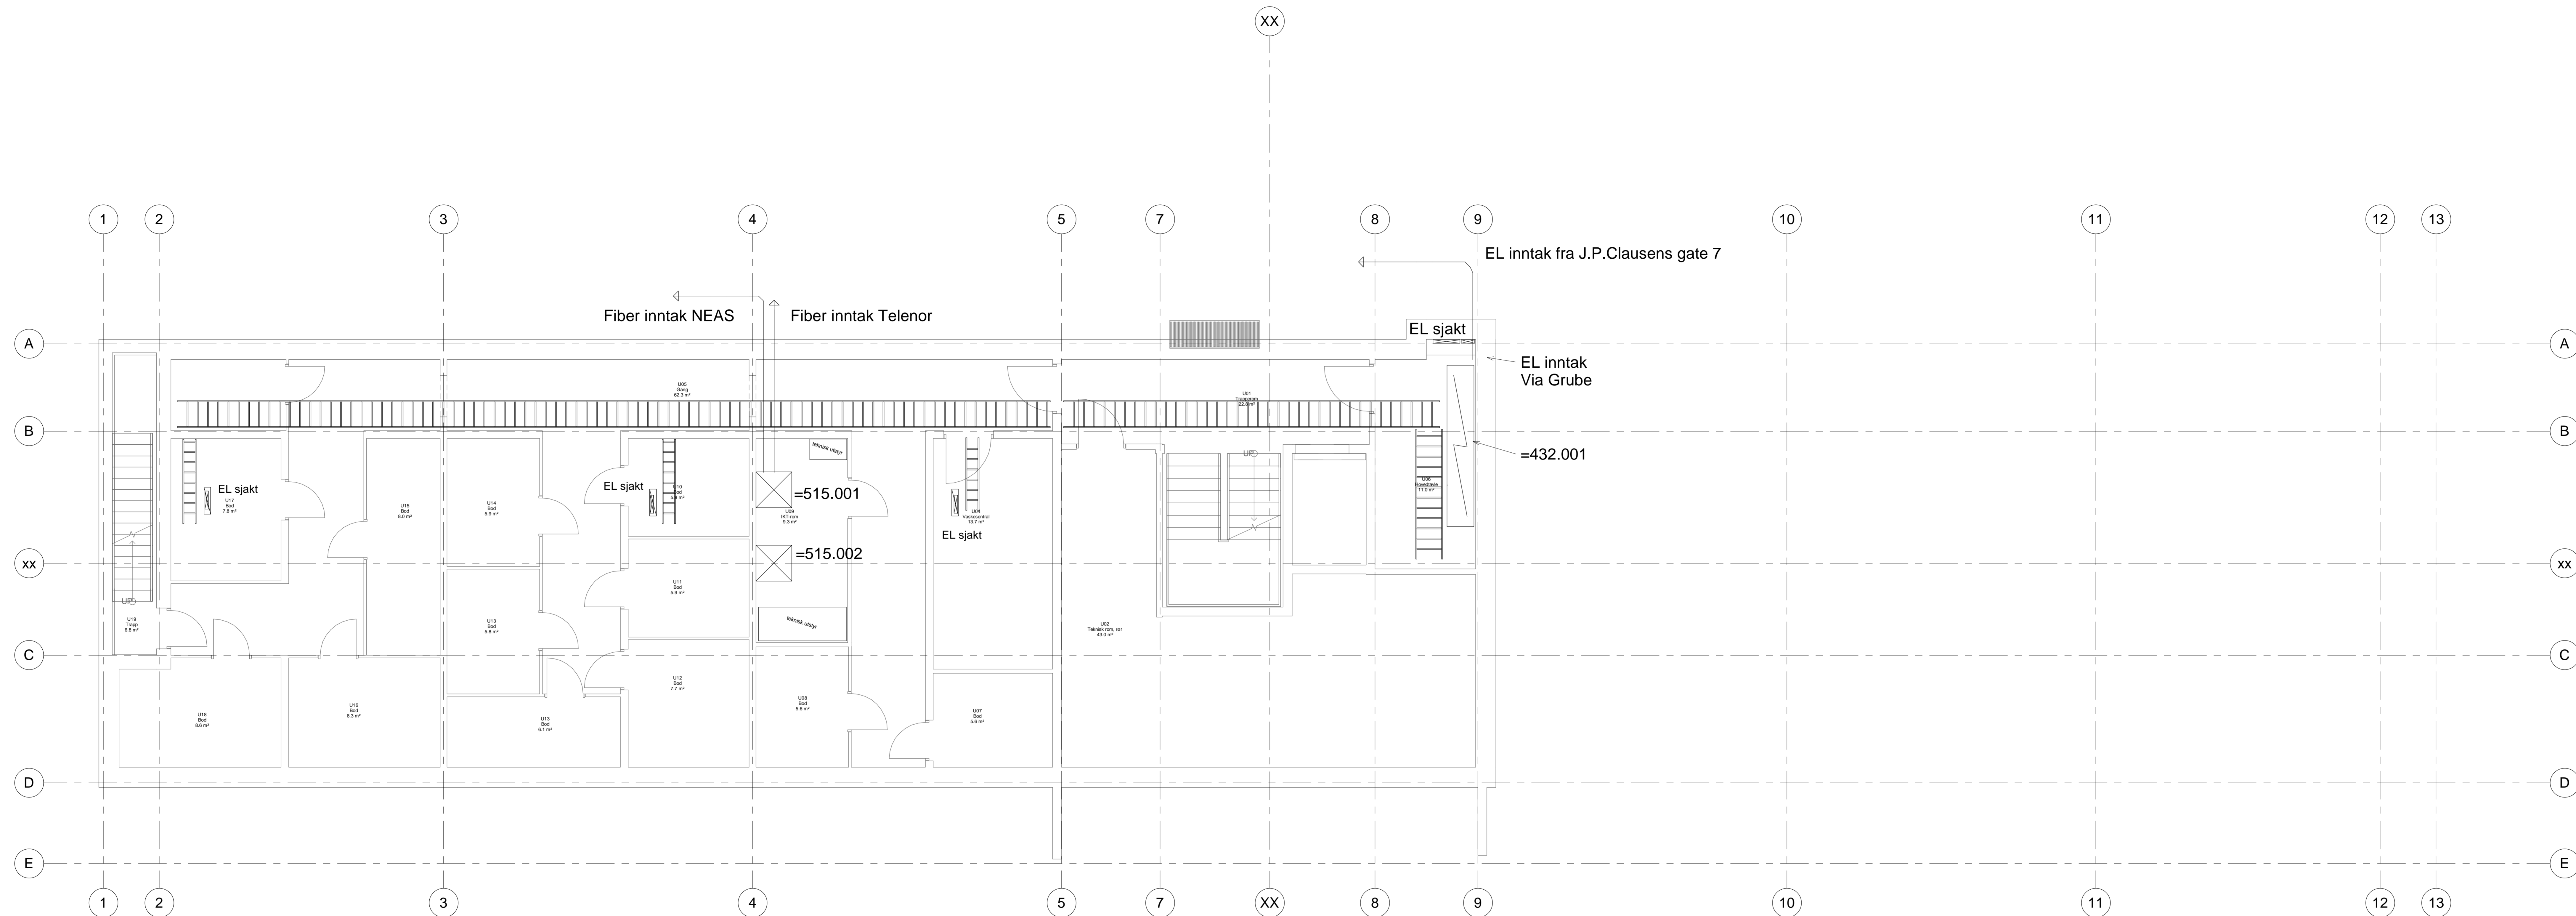

**SYMBOLFORKLARING**

	Armaturskinne		Kabelstige, vertikal
	Kabelstige, Striplet trinn angir knekkpunkt for høydeendring. Trakkere: 2D (bø). For 1D er den vist som striplet linje (f)		Kabelstige, høykant
	Jordspyd		Kabelkanal
	Fordeling		Skjeteipunkt
	Stikkontakt		Tilkobling til armering
	Stikkontakt, 2-veis m/jord		Bryter
	Stikkontakt, 3-polt		Bryter, 1-polt
	Industri-/rundstift		Bryter, 2-polt
	Skråstille uttak, plasseres		Bryter, serievender
	Tilleggsymbol for uttak montert i kanal		Dimmer
	Tilleggsymbol for utstyr montert innfelt i kanal		Bevegelsesfeler
	Tilkoblingspunkt for utstyr levert av andre		Bevegelsesfeler, itak
	Sammenkobling av en eller flere kabler. Angi ikke punkt for koblingsboks		Lysfeler (lux)
	Lysarmatur, nedhengt		Termostat
	Lysarmatur, uterpåliggende		Koblingsboks, påvegg
	Lysarmatur, innfelt		Koblingsboks, innfelt
	Ledelys		Lysarmatur, på vegg
	Ovn		Lysarmatur, innfelt Lysør, 2 rør
			Markering, lys, høyde
			Varmekabel

**FORKLARINGER**

- 
- 
- 

**ANVISNINGER**

- 
- 
- 

**HENVISNINGER**

- 
- 
- 

Prosjektnummer	Revisjon
E-40-20-00	D01


D01	2021-08-13	Forprosjekt	CHNILS	KJUGU	EIBRE
Rev.	Dato	Beskrivelse	Utarbeidet	Fagkontroll	Godkjent

Dette dokumentet er utarbeidet av Norconsult AS som del av det oppdragsvise forprosjektet som fremgår nedenfor. Opphavsretten tilhører Norconsult AS. Dokumentet må bare benyttes til det formål som oppdragsvilkårene beskriver, og må ikke kopieres eller gjøres tilgjengelig på annen måte eller i annen utforming enn formålet ble.

**Kristiansund kommune** 1 : 50

Fr. Selmers gt. 1-3-5  
Plan U1 - Elkraft

Norconsult	Oppdragsnummer	Prosjektnummer	Revisjon
	52103541	E-40-20-00	D01

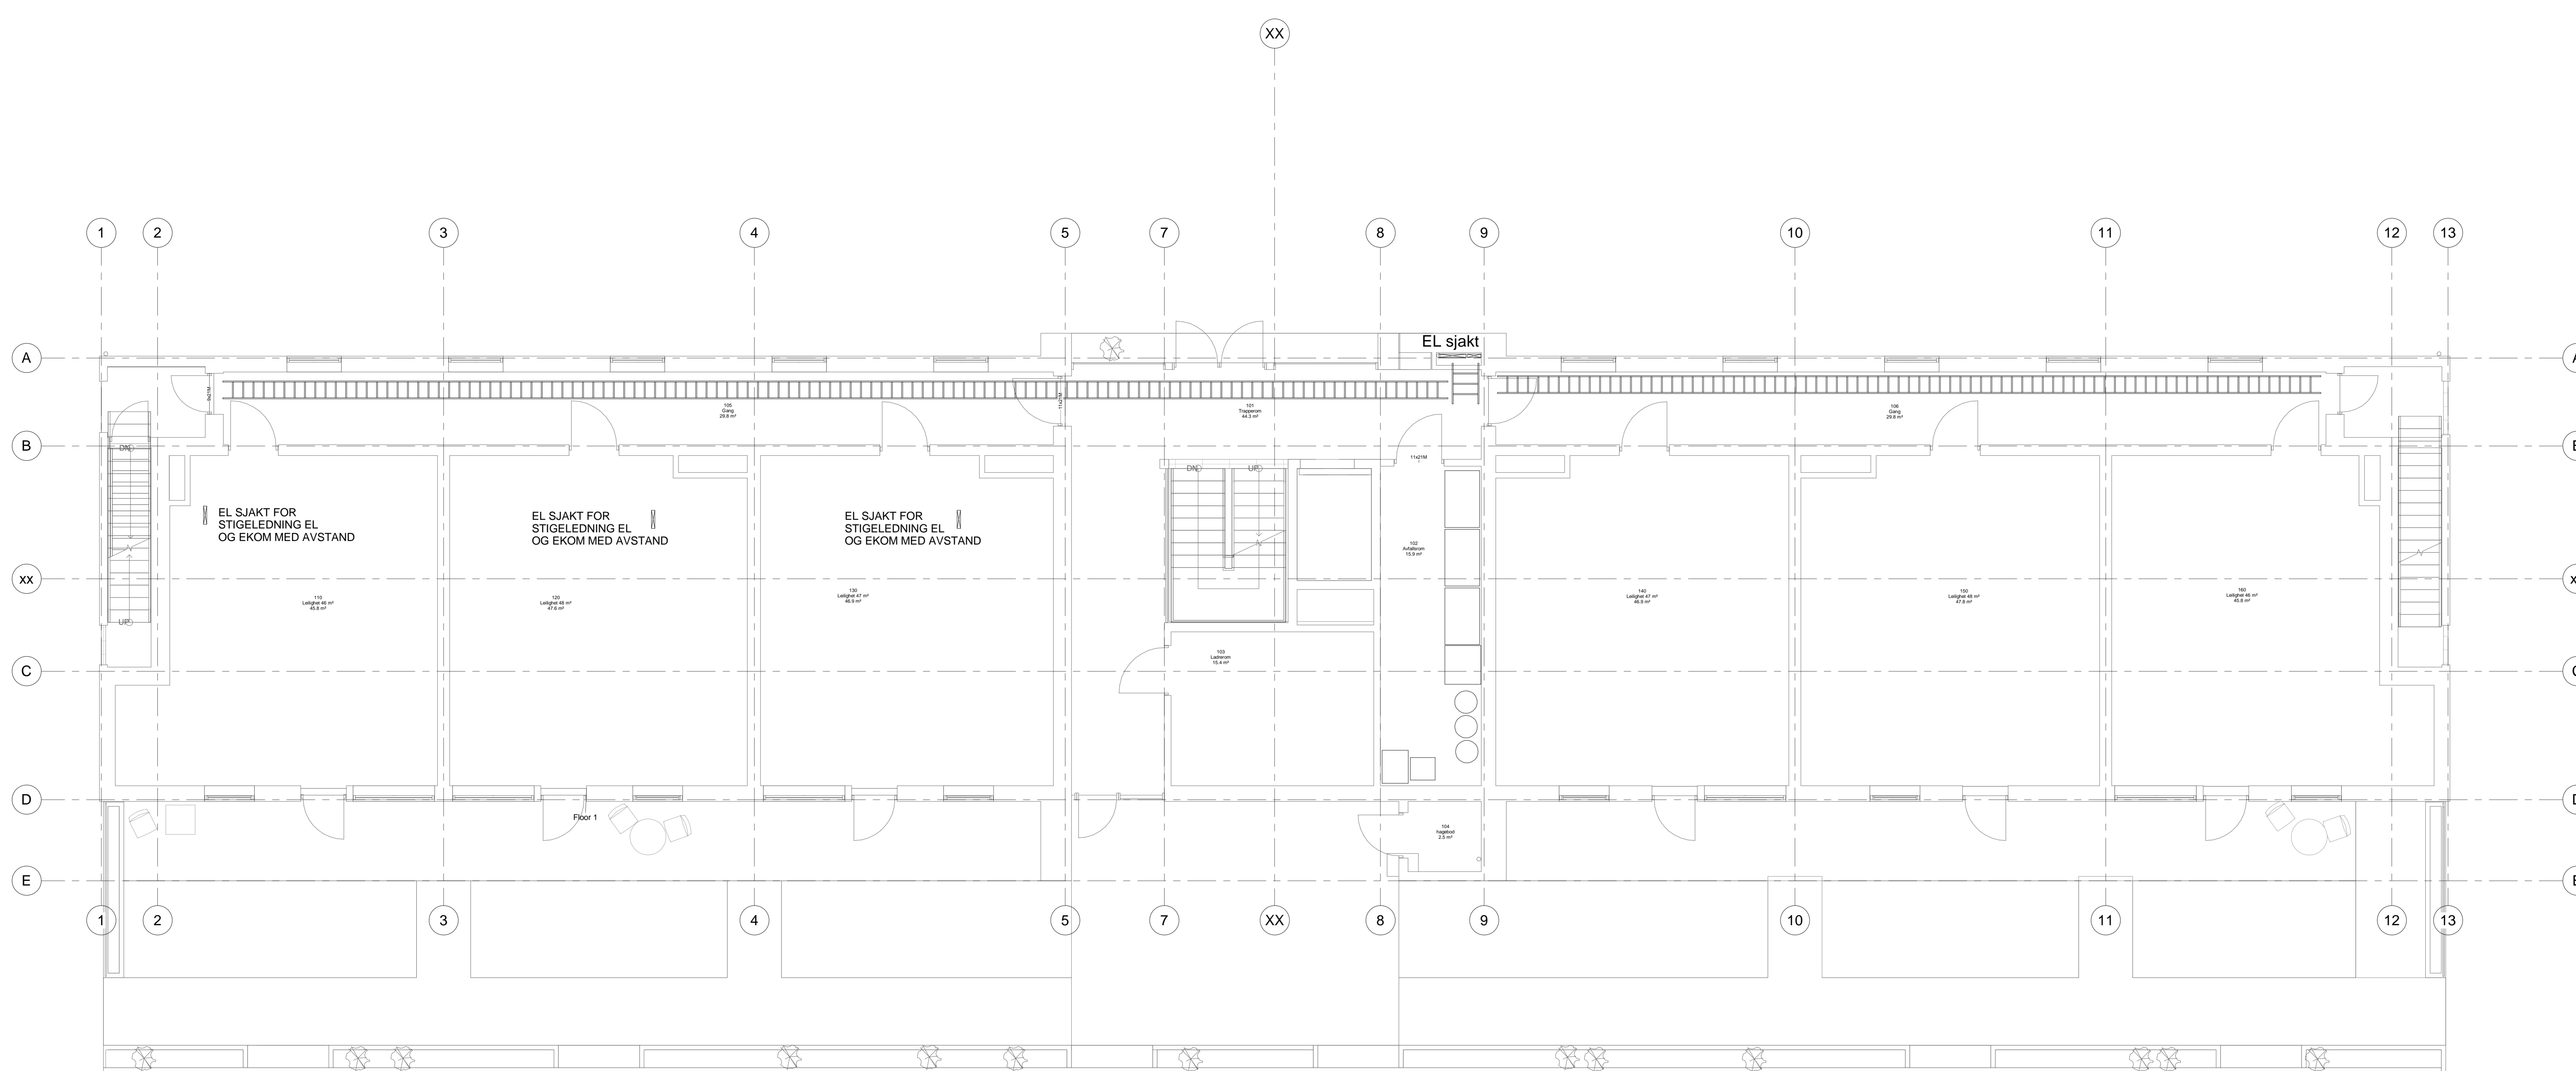

### SYMBOLFORKLARING


### FORKLARINGER

1.	-
2.	-
3.	-

### ANVISNINGER


1.	-
2.	-
3.	-

Teigringsnummer	Revisjon
E-40-20-01	D01

### HENVISNINGER

1.	-
2.	-
3.	-

D01	2021-08-13	Forprosjekt	CHNILS	KJUGLU	EIBRE
Rev.	Dato	Beskrivelse	Utarbeidet	Fagkontroll	Godkjent
Dette dokumentet er eiendommelighet for Norconsult AS som del av det oppdragsforhold som foreligger mellom Norconsult AS og Kristiansund kommune. Dokumentet må ikke benyttes til annet formål uten skriftlig godkjenning fra Norconsult AS. Opphavsretten tilhører Norconsult AS.					
Kristiansund kommune					1 : 50
Fr. Selmers gt. 1-3-5 Plan 01 - Elkraft					
Norconsult	Oppdragsnummer	Teigringsnummer	Revisjon		
	52103541	E-40-20-01	D01		

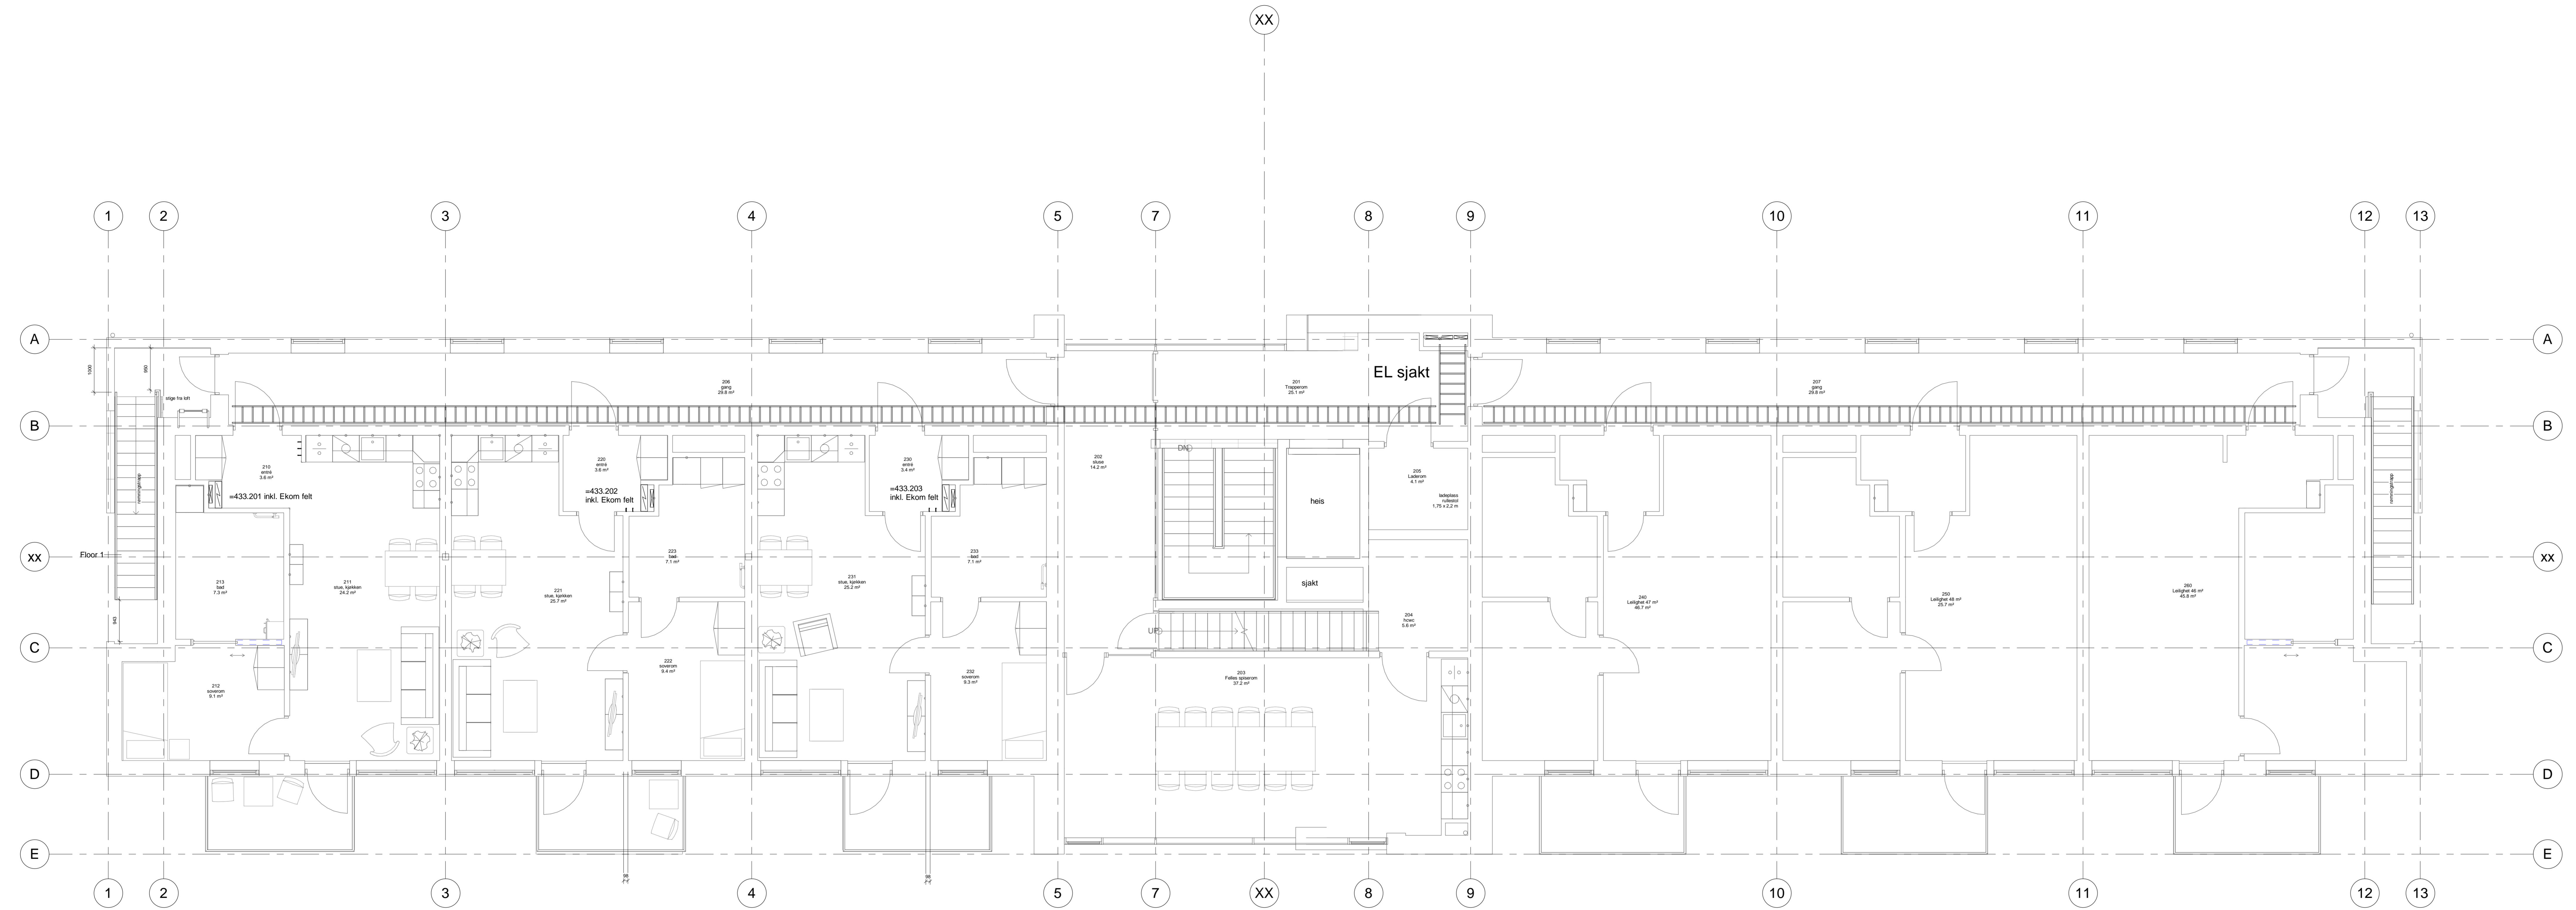

### SYMBOLFORKLARING

	Armaturskinne		Kabelstige, vertikalt
	Kabelstige, Striplet trinn angitt		Kabelstige, høykant
	Tråkkåse, 20 (30). For 10 m den vist som stripet tråkkåse (I)		Kabelkanal
	Jordspyd		Skjøtepunkt
	Fordeling		Tilkobling til armering
	Stikkontakt		Bryter
	Stikkontakt, 2-veis m/jord		Bryter, 1-pott
	Stikkontakt, 3-pott		Bryter, 2-pott
	Induslir/hundstift		Bryter, serievender
	Skråstille uttak, plasseres		Dimmer
	Tilleggsymbol for uttak montert i kanal		Bevegelsesfeler
	Tilleggsymbol for utstyr montert i kanal		Bevegelsesfeler, i tak
	Tilkoblingspunkt for utstyr levert av andre		Lystofler (lux)
	Sammenkobling av en eller flere kabler. Angi like punkt for koblingsboks		Termmostat
	Lysarmatur, nedhengt		Koblingsboks, påvegg
	Lysarmatur, utergående		Koblingsboks, innfelt
	Lysarmatur, innfelt		Lysarmatur, på vegg
	Ledelys		Lysarmatur, innfelt Lyster, 2 ror
	Ovn		Markeringsslys, høyre
			Varmekabel

### FORKLARINGER

1. -  
2. -  
3. -

### ANVISNINGER


1. -  
2. -  
3. -

Teikningsnummer	Revisjon
E-40-20-02	D01

### HENVISNINGER

1. -  
2. -  
3. -

D01	2021-08-13	Fopprosjekt	CHNILS	KJUGLU	EIBRE
Rev.	Dato	Beskrivelse	Utarbeidet	Fagkontroll	Godkjent
Dette dokumentet er eiendommelighet for Norconsult AS som del av det oppdragsvise forhåndsforholdet. Opphavsretten tilhører Norconsult AS. Dokumentet må bare benyttes til det formål som oppdragsavtalen bestemmer, og må ikke kopieres eller gjøres tilgjengelig på annen måte eller i annen utstilling uten forutgående tillatelse.					
Kristiansund kommune					1 : 50
Fr. Selmers gt. 1-3-5 Plan 02 - Elkraft					
Norconsult	Oppdragsnummer	Teikningsnummer	Revisjon		
	52103541	E-40-20-02	D01		

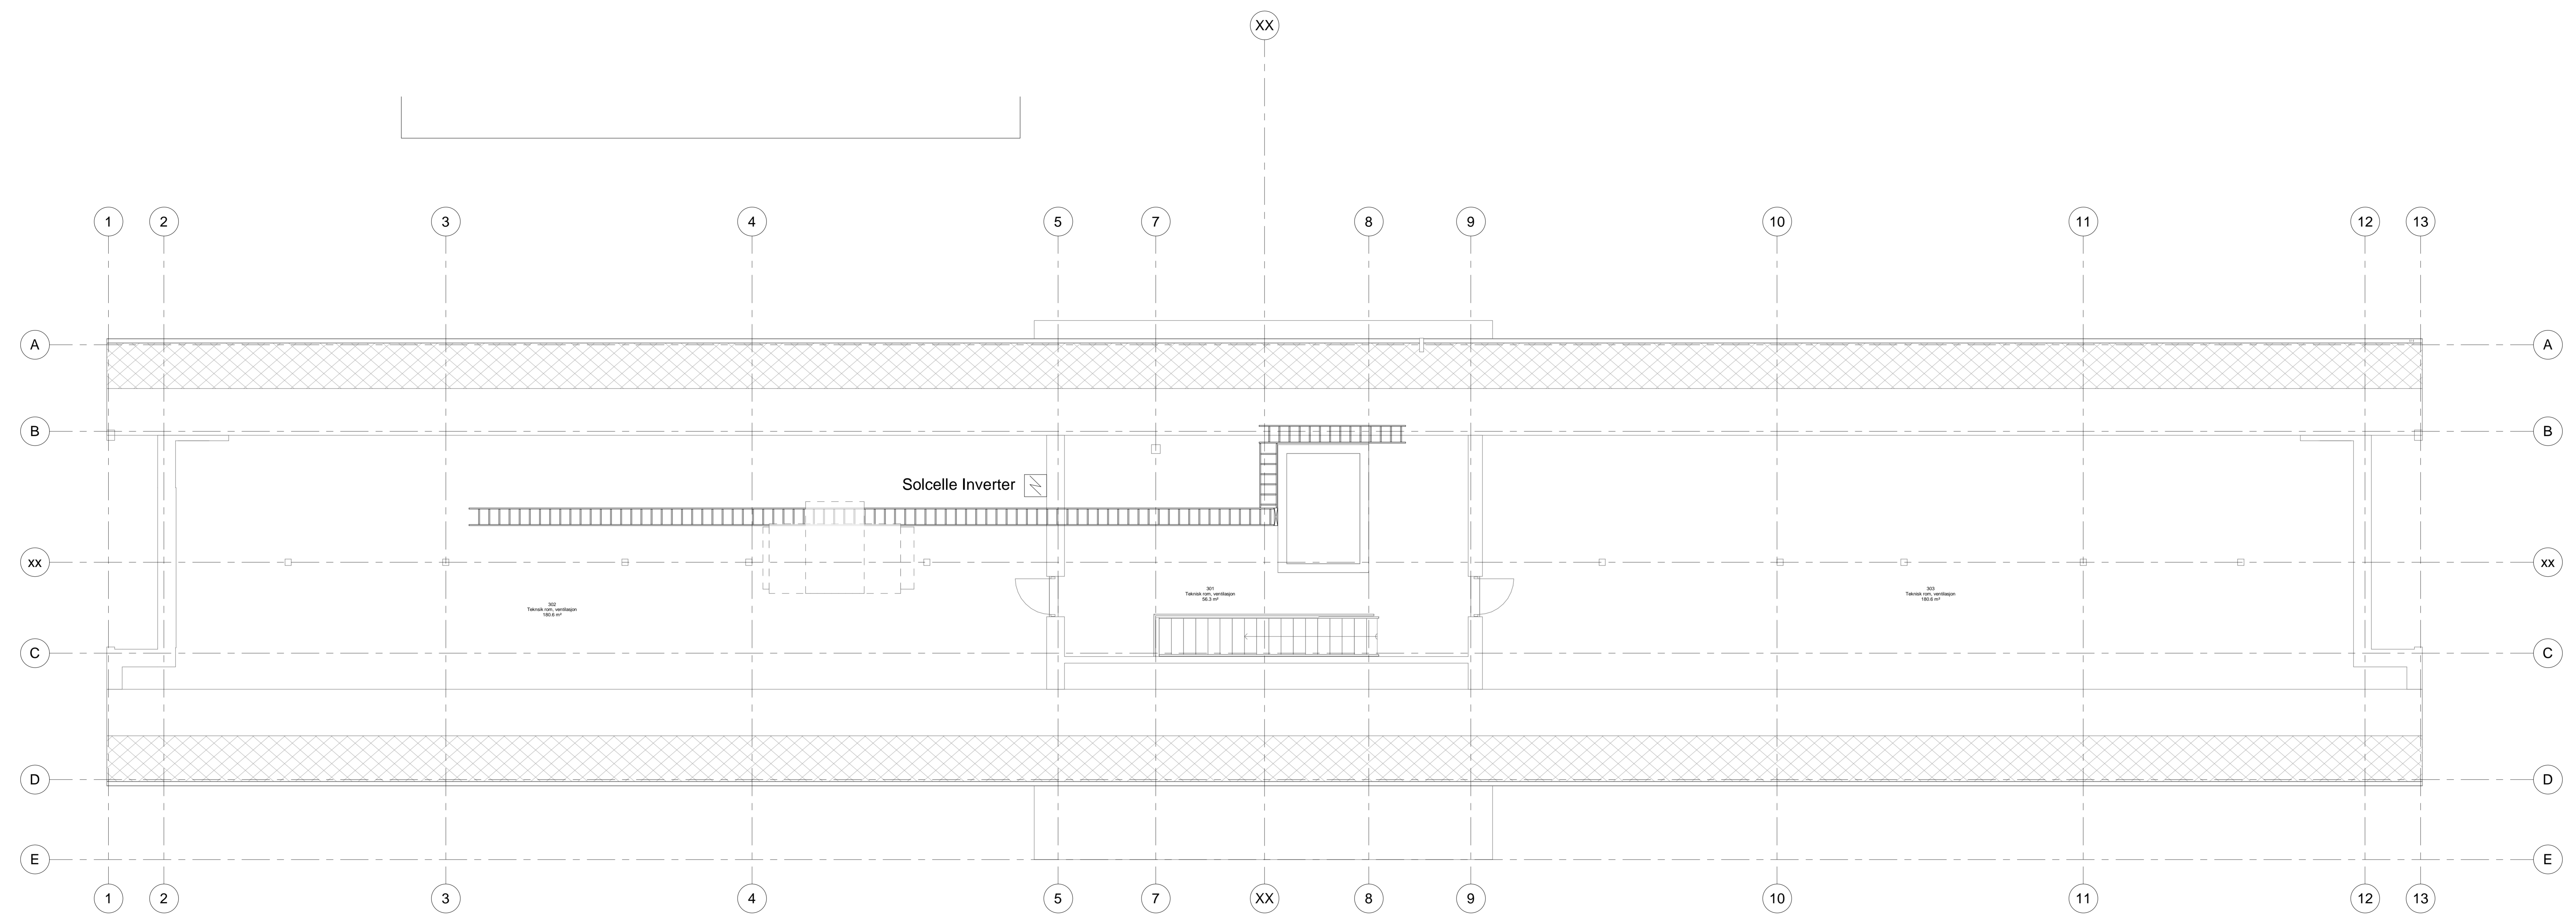

### SYMBOLFORKLARING

<ul style="list-style-type: none"> <li>Armaturskinne</li> <li>Kabelstige, Striplet trinn angitt</li> <li>Kabelstige, høykant</li> <li>Kabelkanal</li> <li>Kabelkanal, vertikal (KKV)</li> <li>Stjøtspunkt</li> <li>Tilkobling til armering</li> <li>Bryter</li> <li>Bryter, 1-pott</li> <li>Bryter, 2-pott</li> <li>Bryter, serievender</li> <li>Dimmer</li> <li>Bevegelsesføler</li> <li>Bevegelsesføler, itak</li> <li>Lystøler (lux)</li> <li>Termostat</li> <li>Koblingsboks, påvegg</li> <li>Koblingsboks, innfelt</li> <li>Lysarmatur, nedhengt</li> <li>Lysarmatur, uterulliggende</li> <li>Lysarmatur, innfelt</li> <li>Ledelys</li> <li>Øvn</li> </ul>	<ul style="list-style-type: none"> <li>Kabelstige, vertikal</li> <li>Kabelstige, høykant</li> <li>Kabelkanal</li> <li>Kabelkanal, vertikal (KKV)</li> <li>Stjøtspunkt</li> <li>Tilkobling til armering</li> <li>Bryter</li> <li>Bryter, 1-pott</li> <li>Bryter, 2-pott</li> <li>Bryter, serievender</li> <li>Dimmer</li> <li>Bevegelsesføler</li> <li>Bevegelsesføler, itak</li> <li>Lystøler (lux)</li> <li>Termostat</li> <li>Koblingsboks, påvegg</li> <li>Koblingsboks, innfelt</li> <li>Lysarmatur, nedhengt</li> <li>Lysarmatur, uterulliggende</li> <li>Lysarmatur, innfelt</li> <li>Lysarmatur, påvegg</li> <li>Lysarmatur, innfelt</li> <li>Lysstr, 2 ras</li> <li>Markeringslys, høyre</li> <li>Varmekabel</li> </ul>
---	---

### FORKLARINGER

1. -  
2. -  
3. -

### ANVISNINGER


1. -  
2. -  
3. -

Tagingsnummer	Revisjon
E-40-20-03	D01

### HENVISNINGER

1. -  
2. -  
3. -


D01	2021-08-13	Forprosjekt	CHNILS	KJUGLU	EIBRE
Rev.	Dato	Beskrivelse	Utarbeidet	Fagkontroll	Godkjent
Dette dokumentet er utarbeidet av Norconconsult AS som del av det oppdragsnummer som fremgår nedenfor. Oppdragsnummer: 52103541. Dokumentet må bare benyttes til det formål som oppdragsavtalen bestemmer, og må ikke kopieres eller gjøres tilgjengelig på annen måte eller i annen utstilling uten tillatelse.					
Kristiansund kommune					1 : 50
Fr. Selmers gt. 1-3-5 Plan 03 - Elkraft					
Norconconsult	Oppdragsnummer	Tagingsnummer	Revisjon		
	52103541	E-40-20-03	D01		

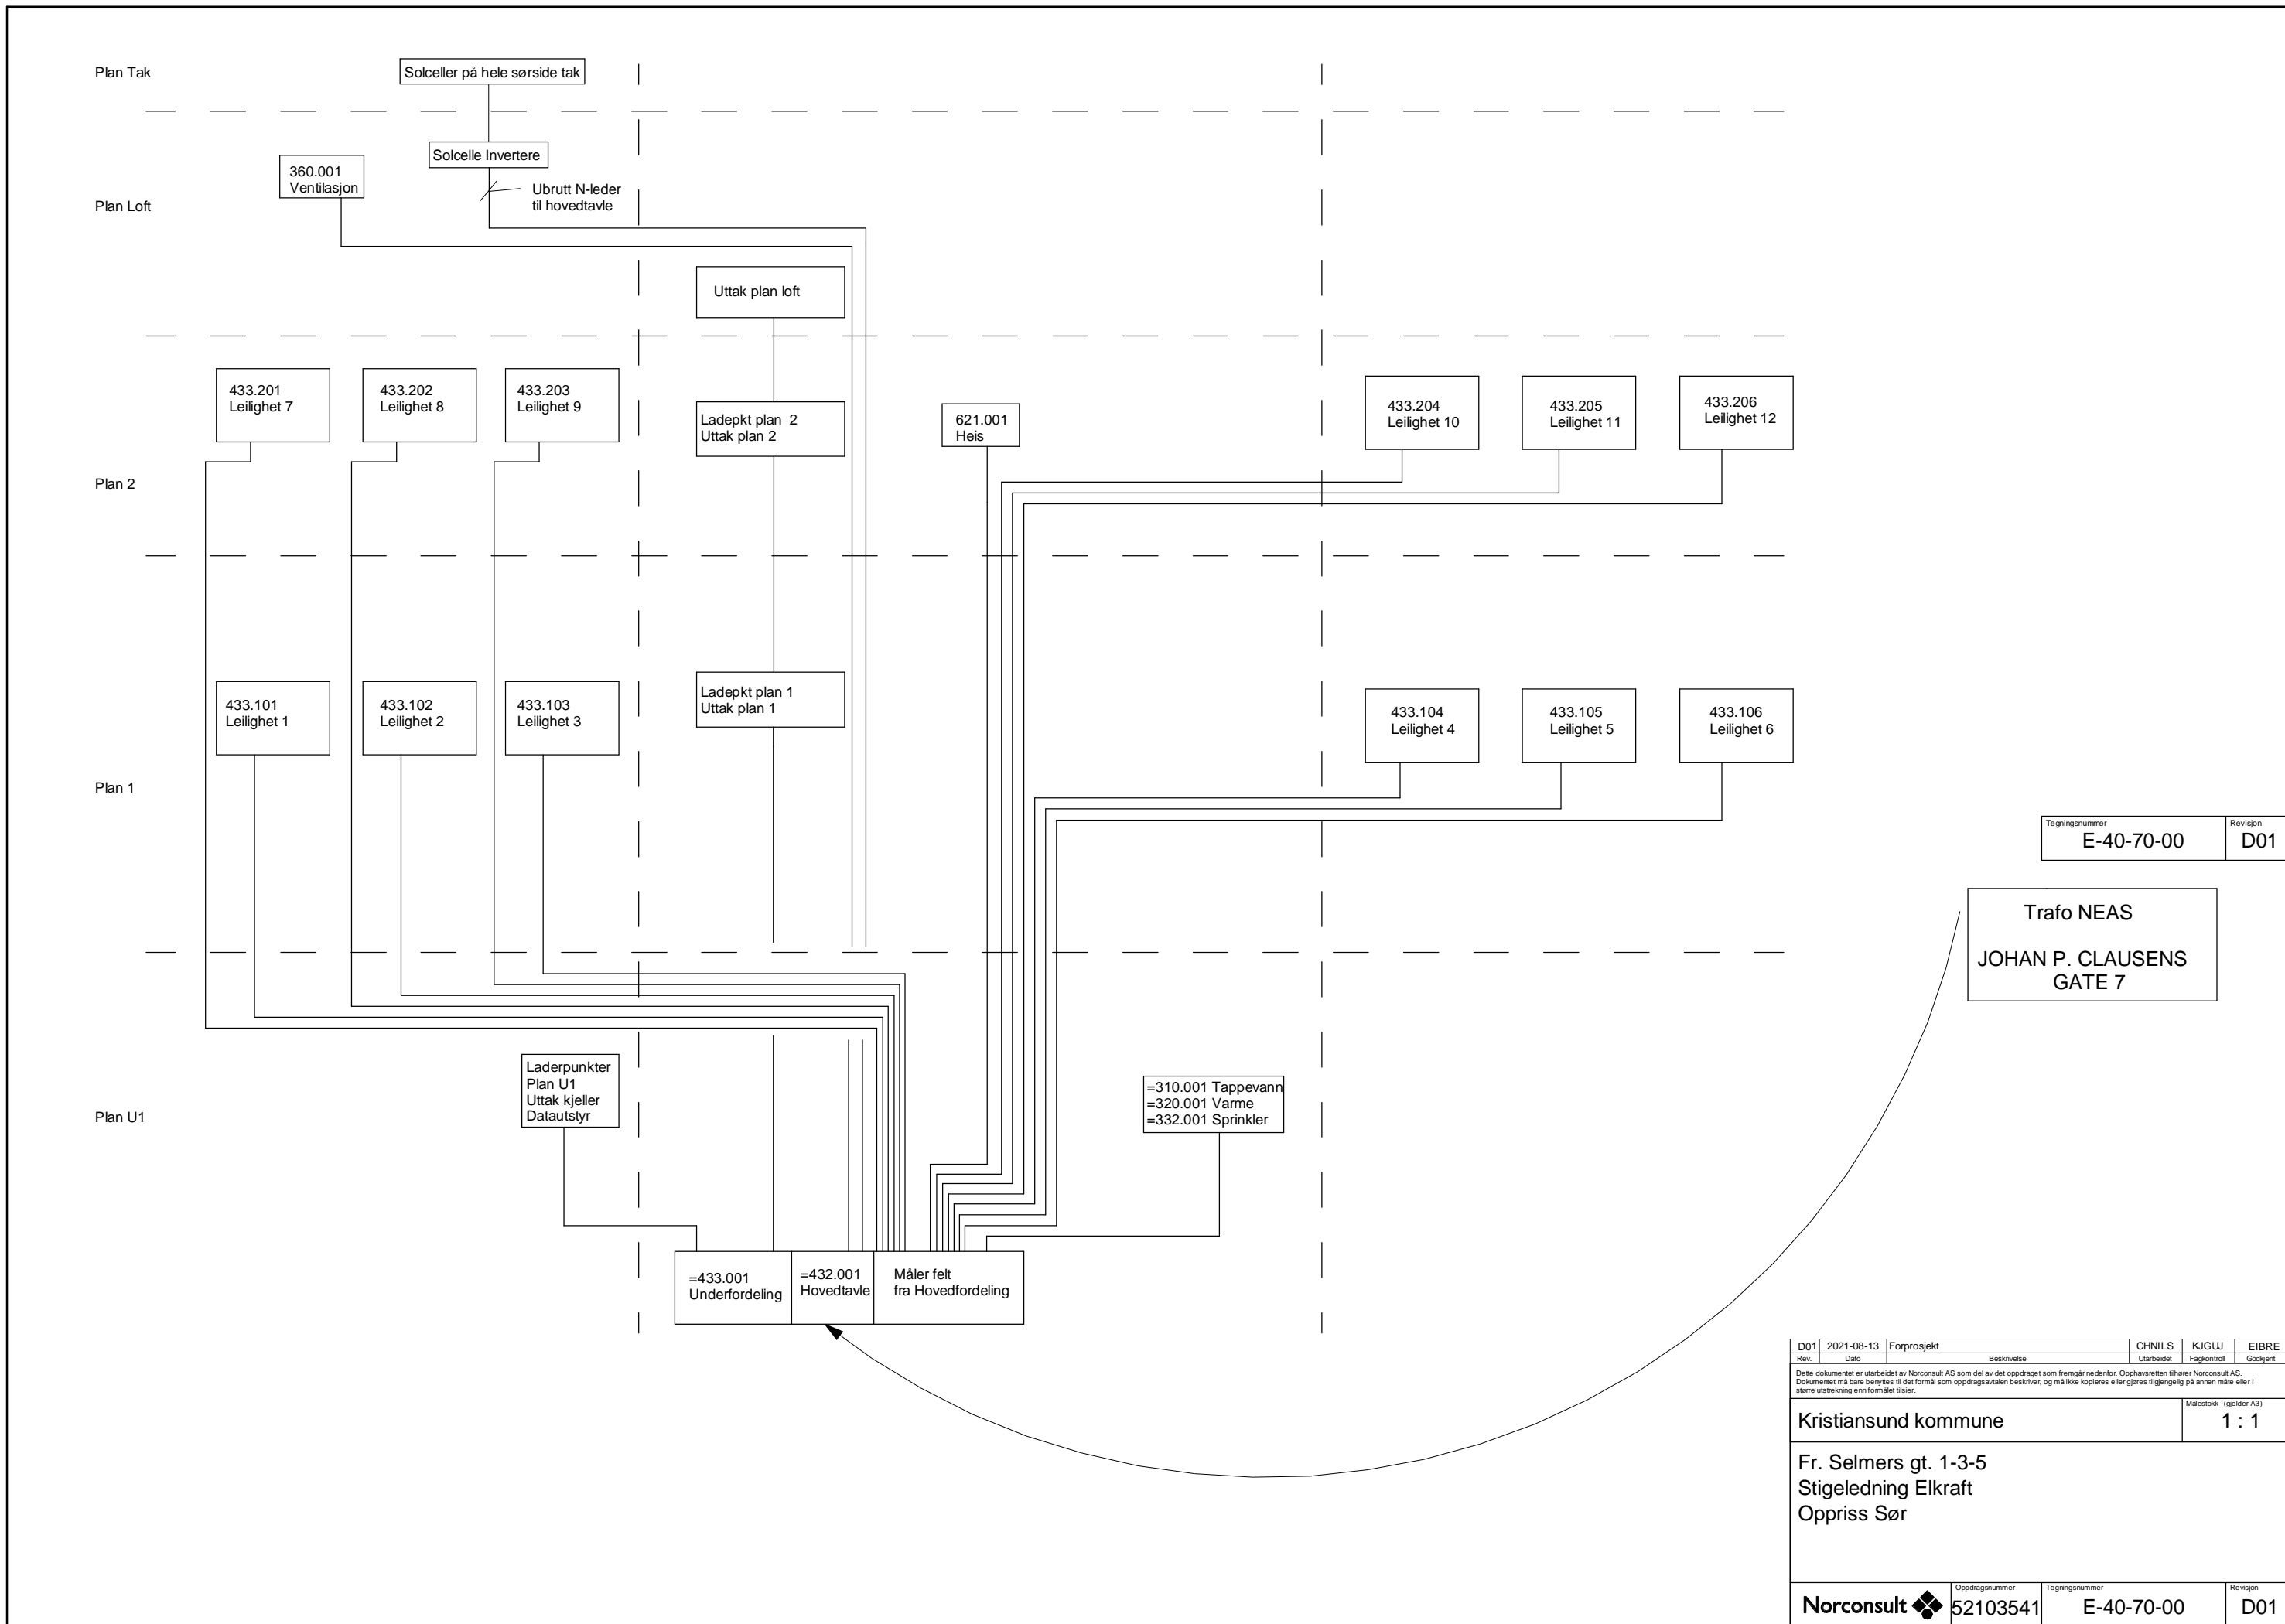

Tegningsnummer: E-40-70-00  
 Revisjon: D01

Trafo NEAS  
 JOHAN P. CLAUSENS  
 GATE 7

Rev.	Dato	Forprosjekt	CHNILS	KJGUJ	EIBRE
			Utarbeidet	Fsjk/kontroll	Godkjert
Dette dokumentet er utarbeidet av Norconsult AS som del av det oppdraget som fremgår nedenfor. Opphavsretten tilhører Norconsult AS. Dokumentet må bare benyttes til det formål som oppdragsavtalen beskriver, og må ikke kopieres eller gjøres tilgjengelig på annen måte eller i større utstrekning enn formålet tilsier.					Målestokk (gjelder A3)
Kristiansund kommune					1 : 1
Fr. Selmers gt. 1-3-5 Stigeledning Elkraft Oppriss Sør					
<b>Norconsult</b>		Oppdragsnummer	Tegningsnummer	Revisjon	
		52103541	E-40-70-00	D01	

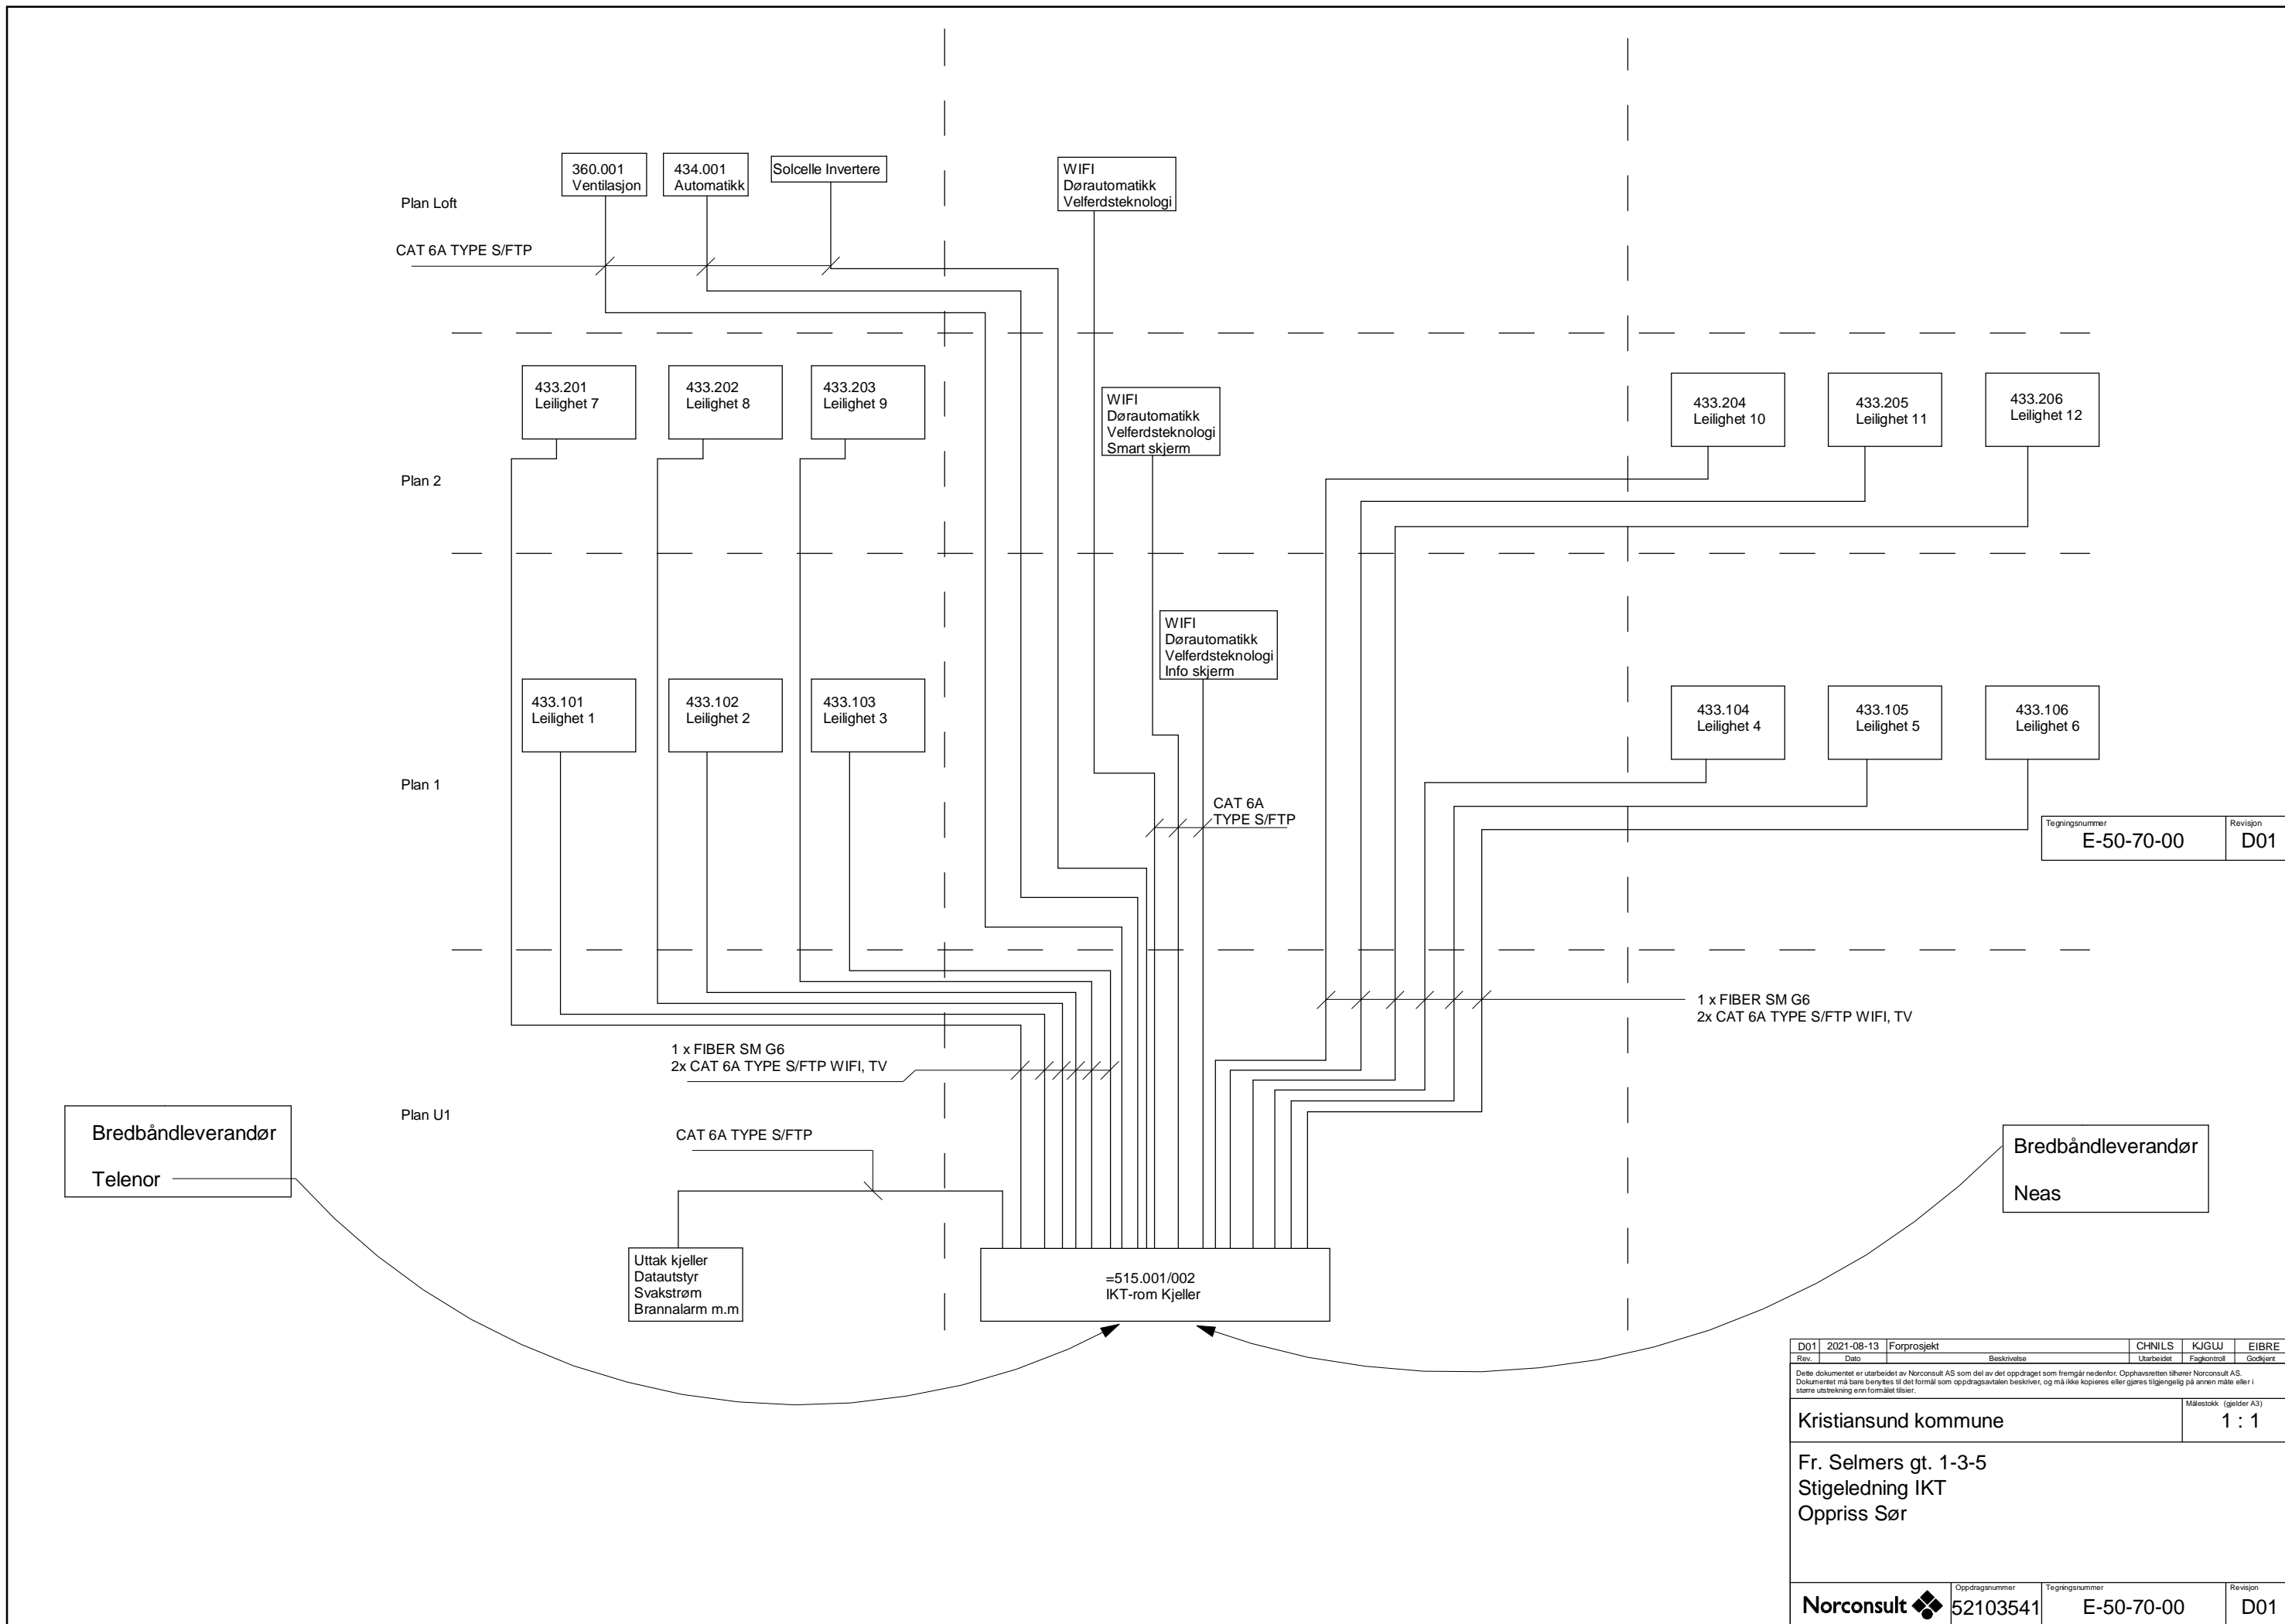

D01	2021-08-13	Forprosjekt	CHNILS	KJGUJ	EIBRE
Rev.	Dato	Beskrivelse	Utarbeidet	Følgkontroll	Godkjent
<small>Dette dokumentet er utarbeidet av Norconsult AS som del av det oppdraget som fremgår nedenfor. Opphavsretten tilhører Norconsult AS. Dokumentet må bare benyttes til det formål som oppdragsvilkårene beskriver, og må ikke kopieres eller gjøres tilgjengelig på annen måte eller i større utstrekning enn formålet tilsier.</small>					Målestokk (gjelder A3)
Kristiansund kommune					1 : 1
Fr. Selmers gt. 1-3-5 Stigeledning IKT Oppriss Sør					
Norconsult		Oppdragsnummer	Tegningsnummer	Revisjon	
		52103541	E-50-70-00	D01	