


EKSEMPELBILDER

Barrikade steindekke



Skiferheller

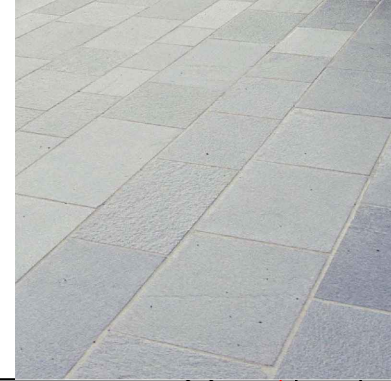

Skifermur




Plantekasser



Prydbusker



Benker og bord

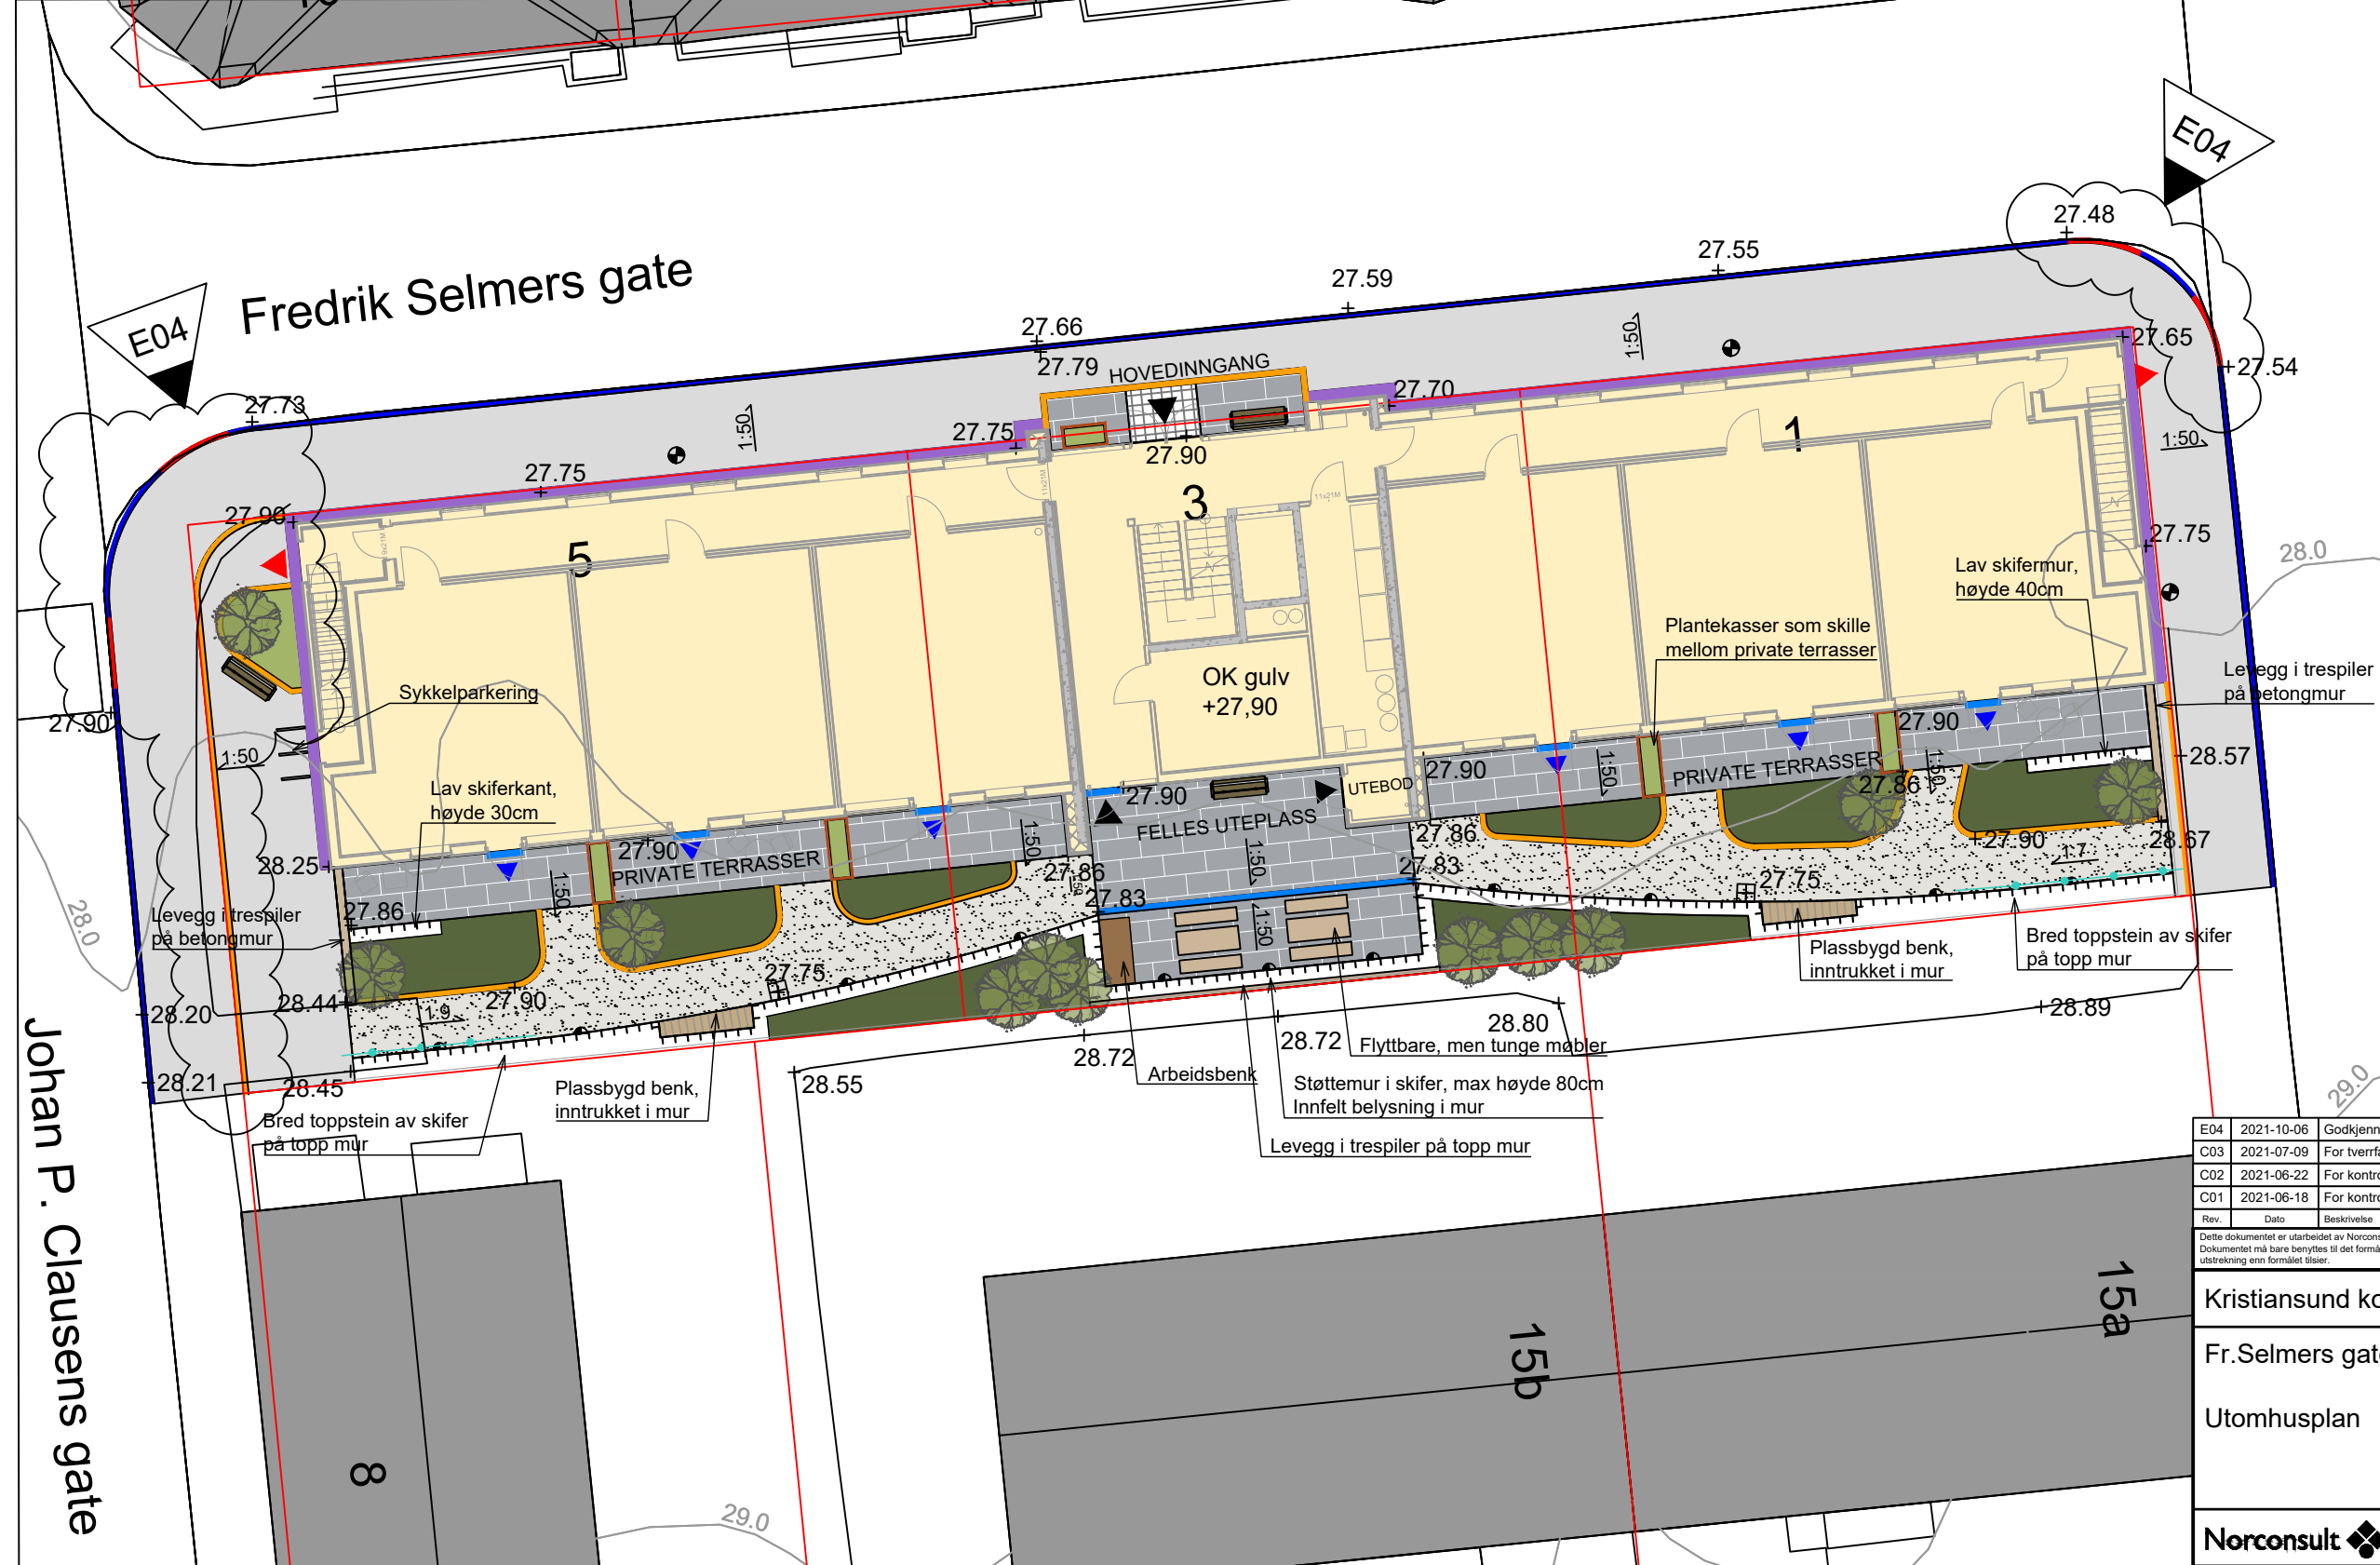


- Eiendomsgrense
- Eks. koter
- - - Nye koter
- + +23.00 Punkthøyder
- / 1:20 Fallpil
- ▲ Inngang
- ▶ Rømning
- ▼ Utgang privat terrasse
- | Støttmur i skifer
- Nytt bygg
- Eksisterende bygg
- Asfalt
- Skiferheller
- Barrikadedekke, farge lys grus
- Kantstein 12cm vis
- Kantstein 2cm vis
- 1 rekke storgatestein 0 vis
- 2 rekker storgatestein 0 vis
- Buskfelt, bed
- Stauder
- Solitærbusk
- Plantekasser i pulverlakkert stål
- Møblering m. rygg og armlener
- Lys innfelt i mur
- Belysning off. fortau
- Håndlist
- Sandfangkum
- ACO-drain
- Fotskraperist

Henvising til tegninger og beskrivelse for supplerende informasjon:
 II.70 Kravspesifikasjon - Utendørs
 L-70-00-02 Planteplan
 L-70-50-01 Detalj regnbed
 L-70-50-02 Detalj benk og overbygninger

E04	2021-10-06	Godkjennelse hos myndigheter	RanVev	ThoAls	RanVev
C03	2021-07-09	For tverrfaglig kontroll	RanVev	ThoAls	
C02	2021-06-22	For kontroll hos eksterne parter	RanVev	ThoAls	EiBre
C01	2021-06-18	For kontroll hos eksterne parter	RanVev		
Rev.	Dato	Beskrivelse	Utarbeidet	Fagkontroll	Godkjent

Dette dokumentet er utarbeidet av Norconsult AS som del av det oppdraget som fremgår nedenfor. Opphavsretten tilhører Norconsult AS. Dokumentet må bare benyttes til det formål som oppdragsavtalen beskriver, og må ikke kopieres eller gjøres tilgjengelig på annen måte eller i større utstrekning enn formålet tilsier.

Kristiansund kommune		Målestokk (gjelder A3)	
		1:200	
Fr.Selmers gate			
Utomhusplan			
Norconsult	Oppdragsnummer 52103541	Tegningsnummer L-70-00-01	Revisjon E04

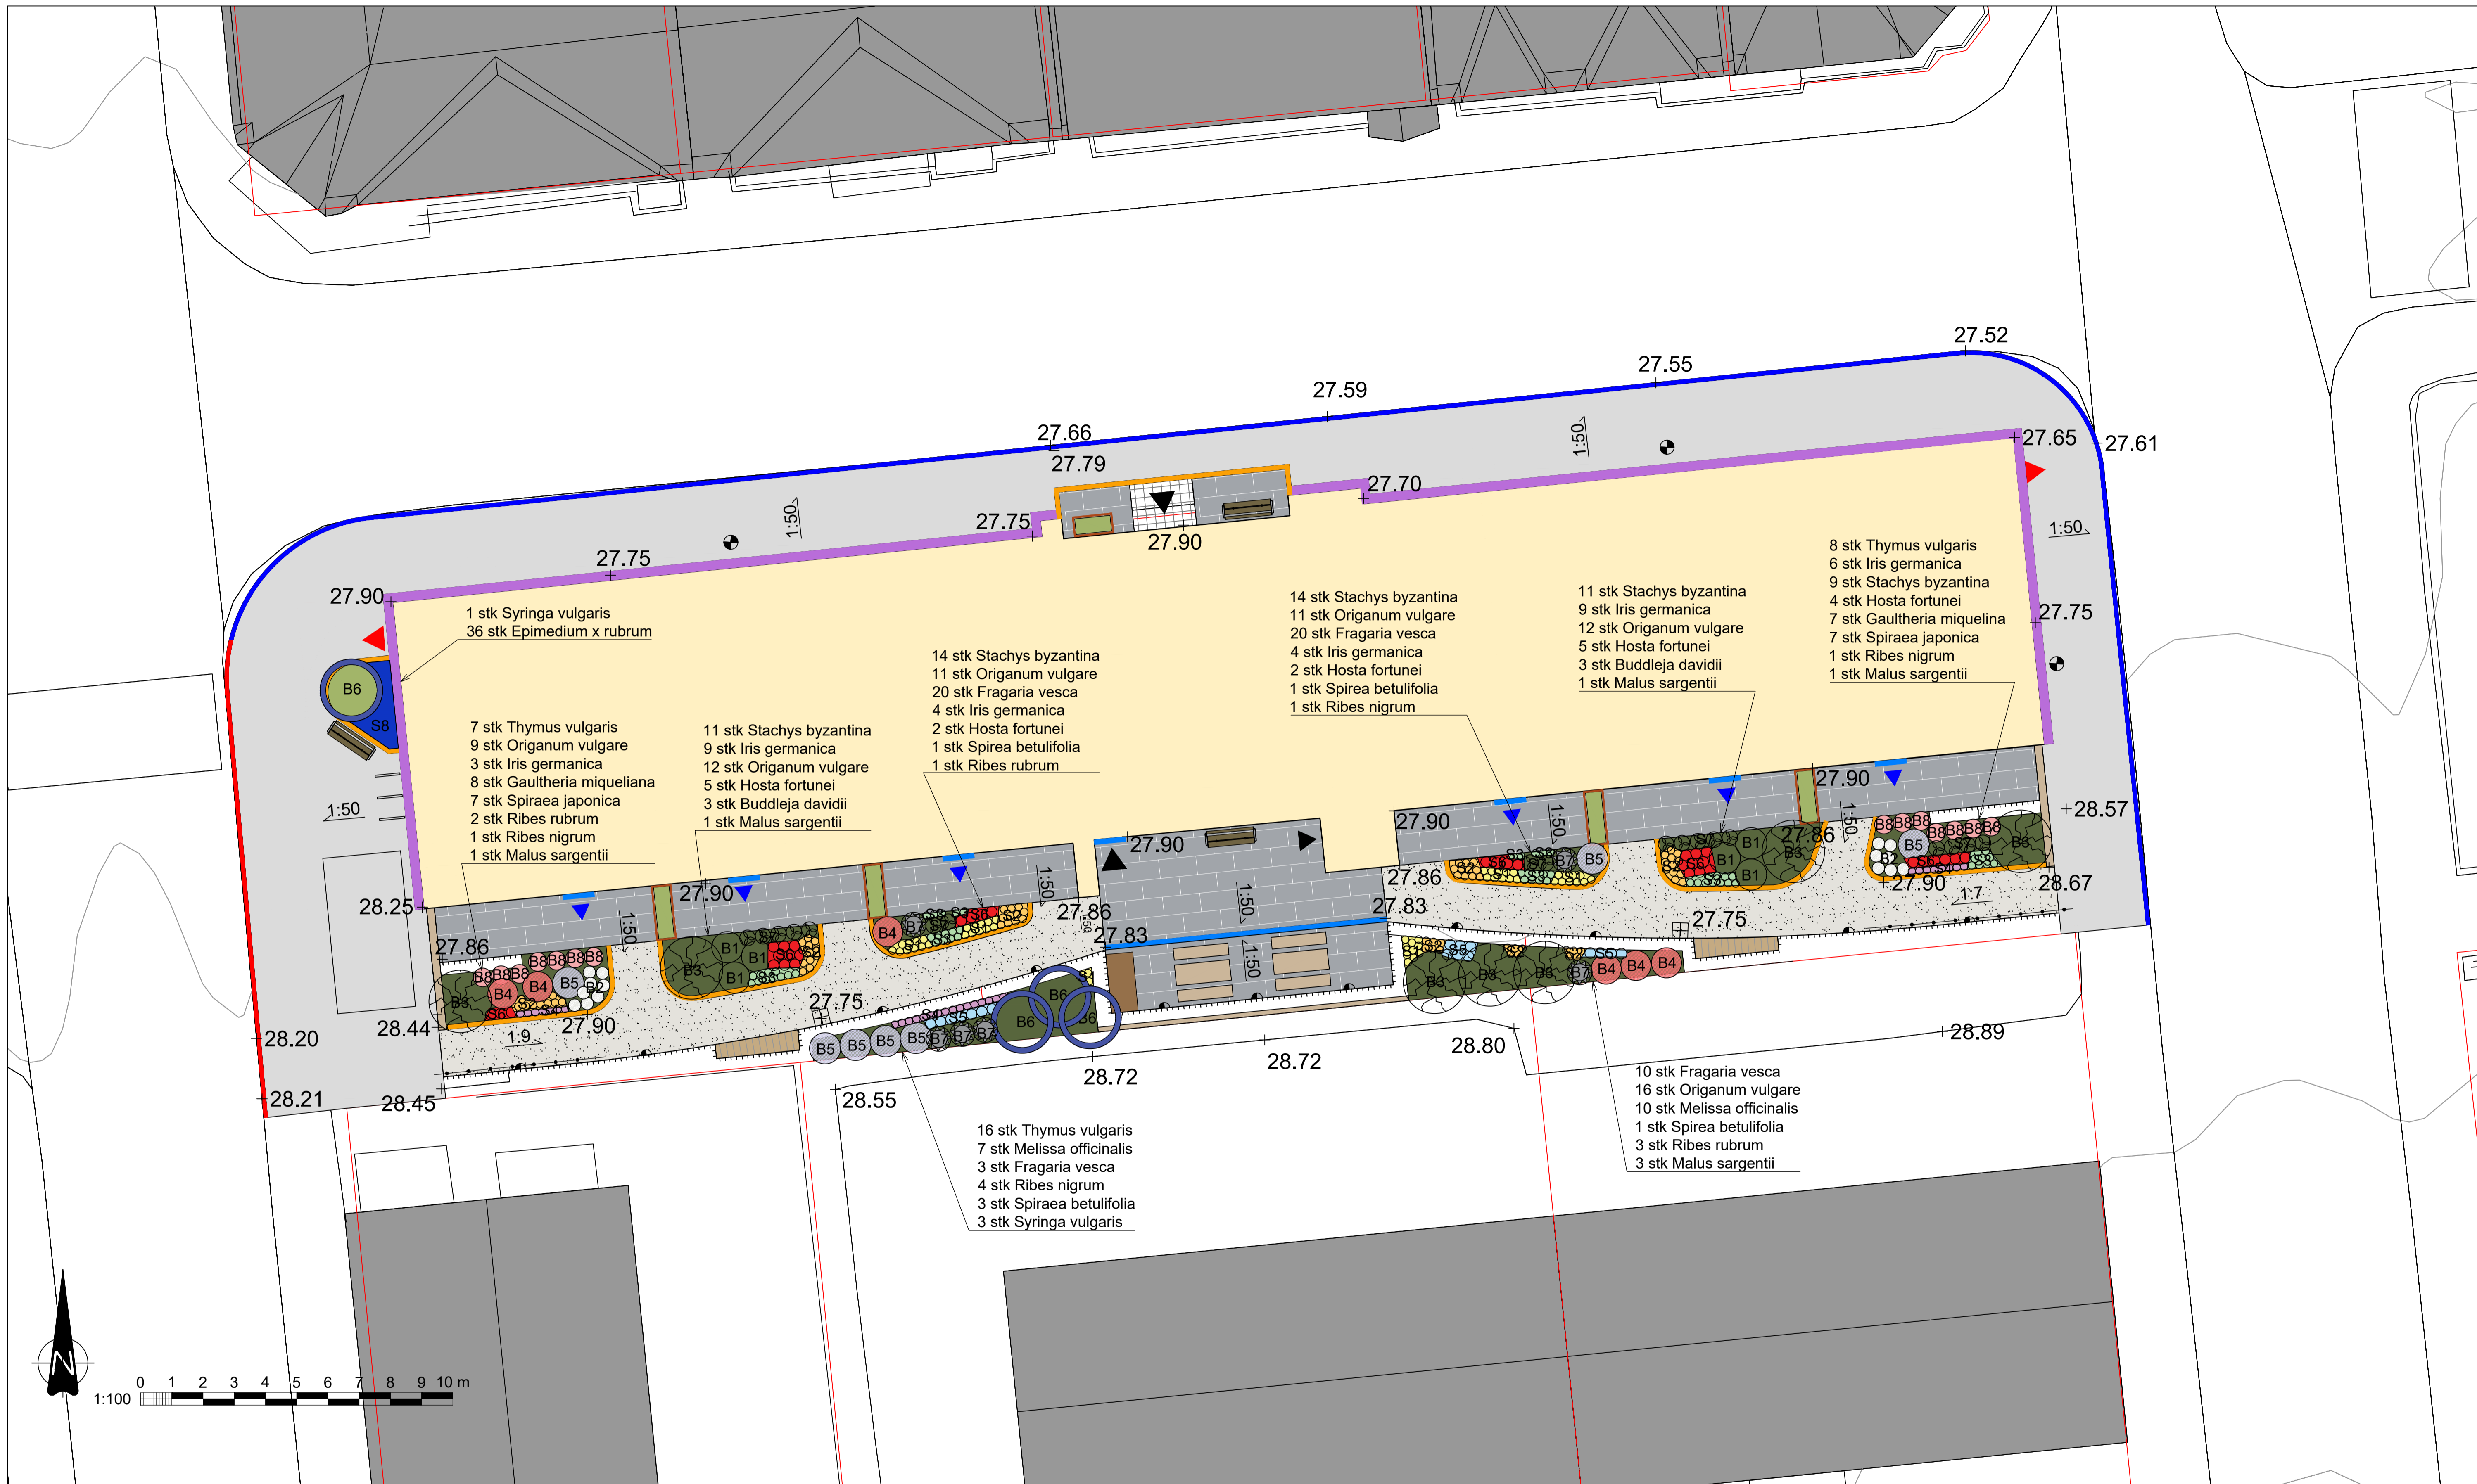

Symbol	Botanisk navn	Norsk navn	Planteavstand	Antall	Leveringsstørrelse
B1	Buddleja davidii	Sommerfuglbusk	1 m	6 stk	Sh 40 cm
B2	Gaultheria miqueliana 'Eplpe'	Myrtekrukke 'Eplpe'	0,4 m	15 stk	8 gr
B3	Malus sargentii	Sargentepile	1,8 m	7 stk	5 gr
B4	Ribes rubrum 'Red Hollansk'	Rips 'Red Hollansk'	1 m	6 stk	5 gr


Symbol	Botanisk navn	Norsk navn	Planteavstand	Antall	Leveringsstørrelse
B5	Ribes nigrum 'Kristin' E	Solbær 'Kristin' E	1 m	7 stk	5 gr
B6	Syringa vulgaris 'Alba'	Syrin 'Alba'	2 m	4 stk	5 gr
B7	Spiraea betulifolia 'Tor' E	Bjørkebladspirea 'Tor' E	0,8 m	6 stk	8 gr
B8	Spiraea japonica 'Norbotten' E	Japanspirea 'Norbotten' E	0,6 m	14 stk	8 gr

Symbol	Botanisk navn	Norsk navn	Planteavstand	Antall
S1	Fragaria vesca	Jordbær	0,25 m	54 stk
S2	Origanum vulgare	Bergmynte	0,25 m	71 stk
S3	Stachys byzantina	Lammøre	0,25 m	59 stk
S4	Thymus vulgaris	Kryddertimian	0,25 m	31 stk
S5	Melissa officinalis	Sitronmelisse	0,35 m	17 stk

Symbol	Botanisk navn	Norsk navn	Planteavstand	Antall
S6	Iris x germanica 'Indian Chief'	Hageris 'Indian Chief'	0,35 m	35 stk
S7	Hosta fortunei	Bladilje	0,5 m	18 stk
S8	Epimedium x rubrum	Bispeplue	0,3 m	36 stk
Innflysplanter	Allium afatanense 'Purple Sensation'	Kirgisk 'Purple Sensation'	0,2 m	23 stk


Rev.	2021-08-09	Til tverrfaglig kontroll	EmiRei	ThoAls	Godkjent
Dette dokumentet er utarbeidet av Norconsult AS som del av det oppdraget som fremgår nedenfor. Opphavsretten tilhører Norconsult AS. Dokumentet må bare benyttes til det formål som oppdragsavtalen beskriver, og må ikke kopieres eller gjøres tilgjengelig på annen måte eller i større utstrekning enn formålet tilsier.			Målestokk (gjelder A1)		
Kristiansund kommune					1:100
Fr. Selmers gate					
Planteplan					
Norconsult		Oppdragsnummer	Tegningsnummer	Revisjon	
		52103541	L-70-00-02	C01	

Prinsipptegning benk

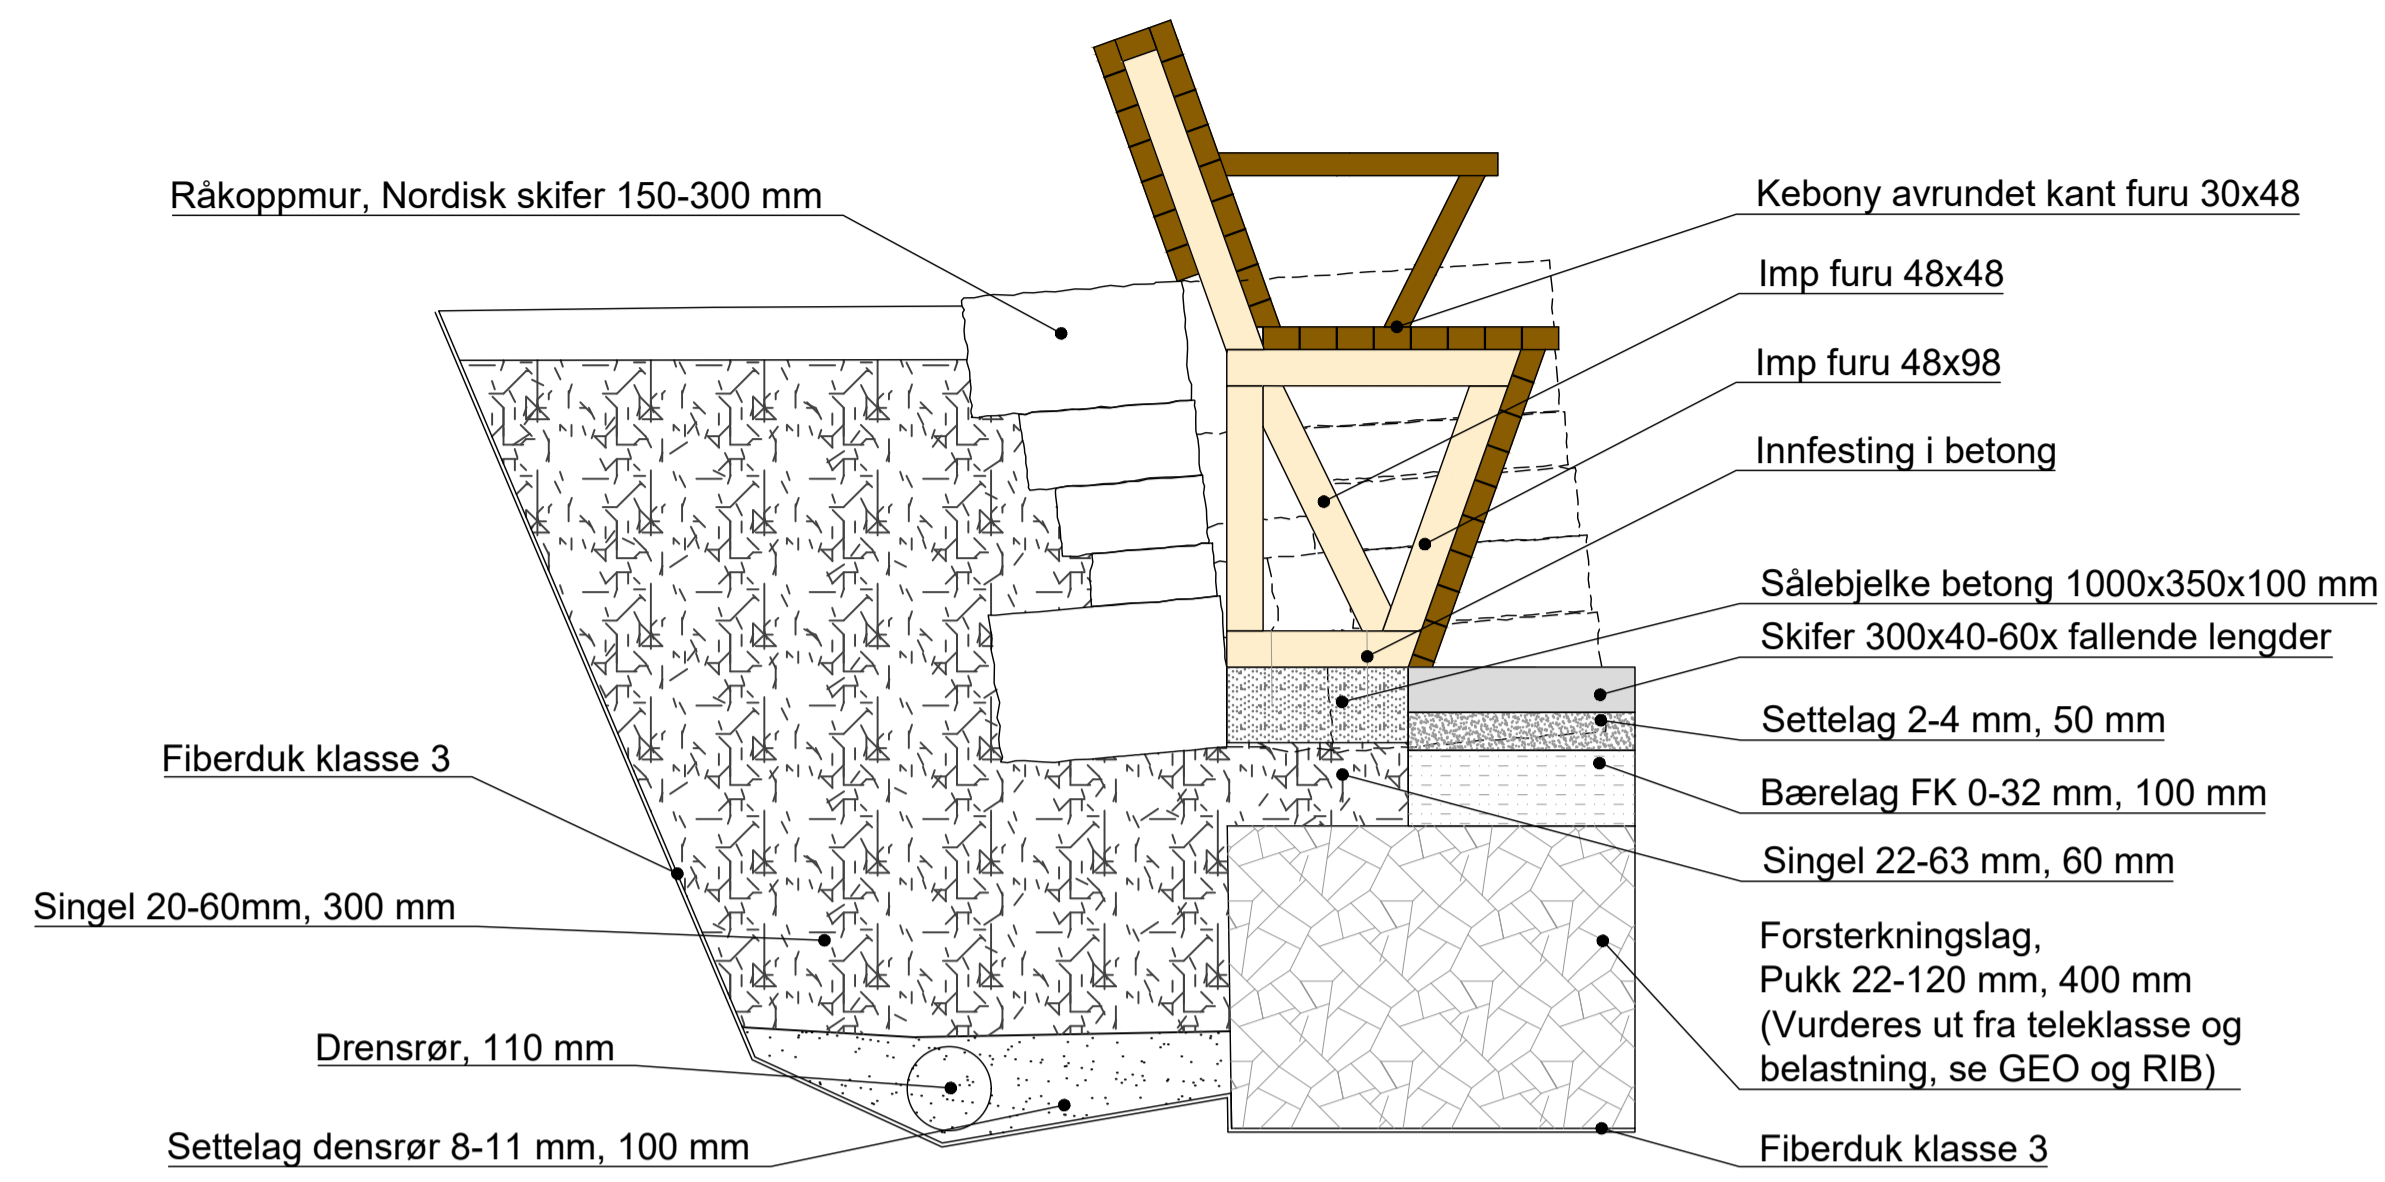


Overbygningsdetaljer


Asfalt, kantstein, asfalt

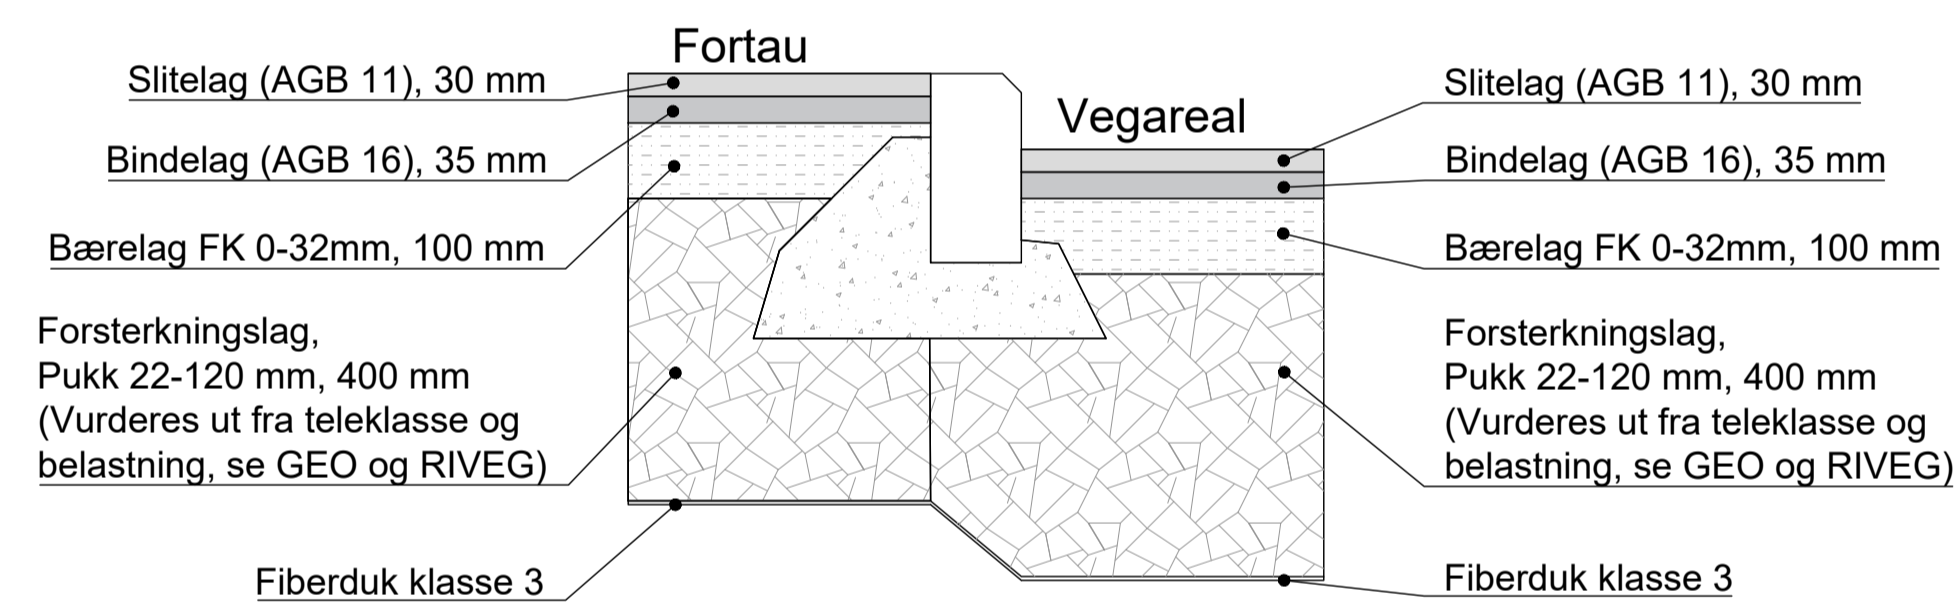


Plantefelt, råkoppmur og barrikadedekke

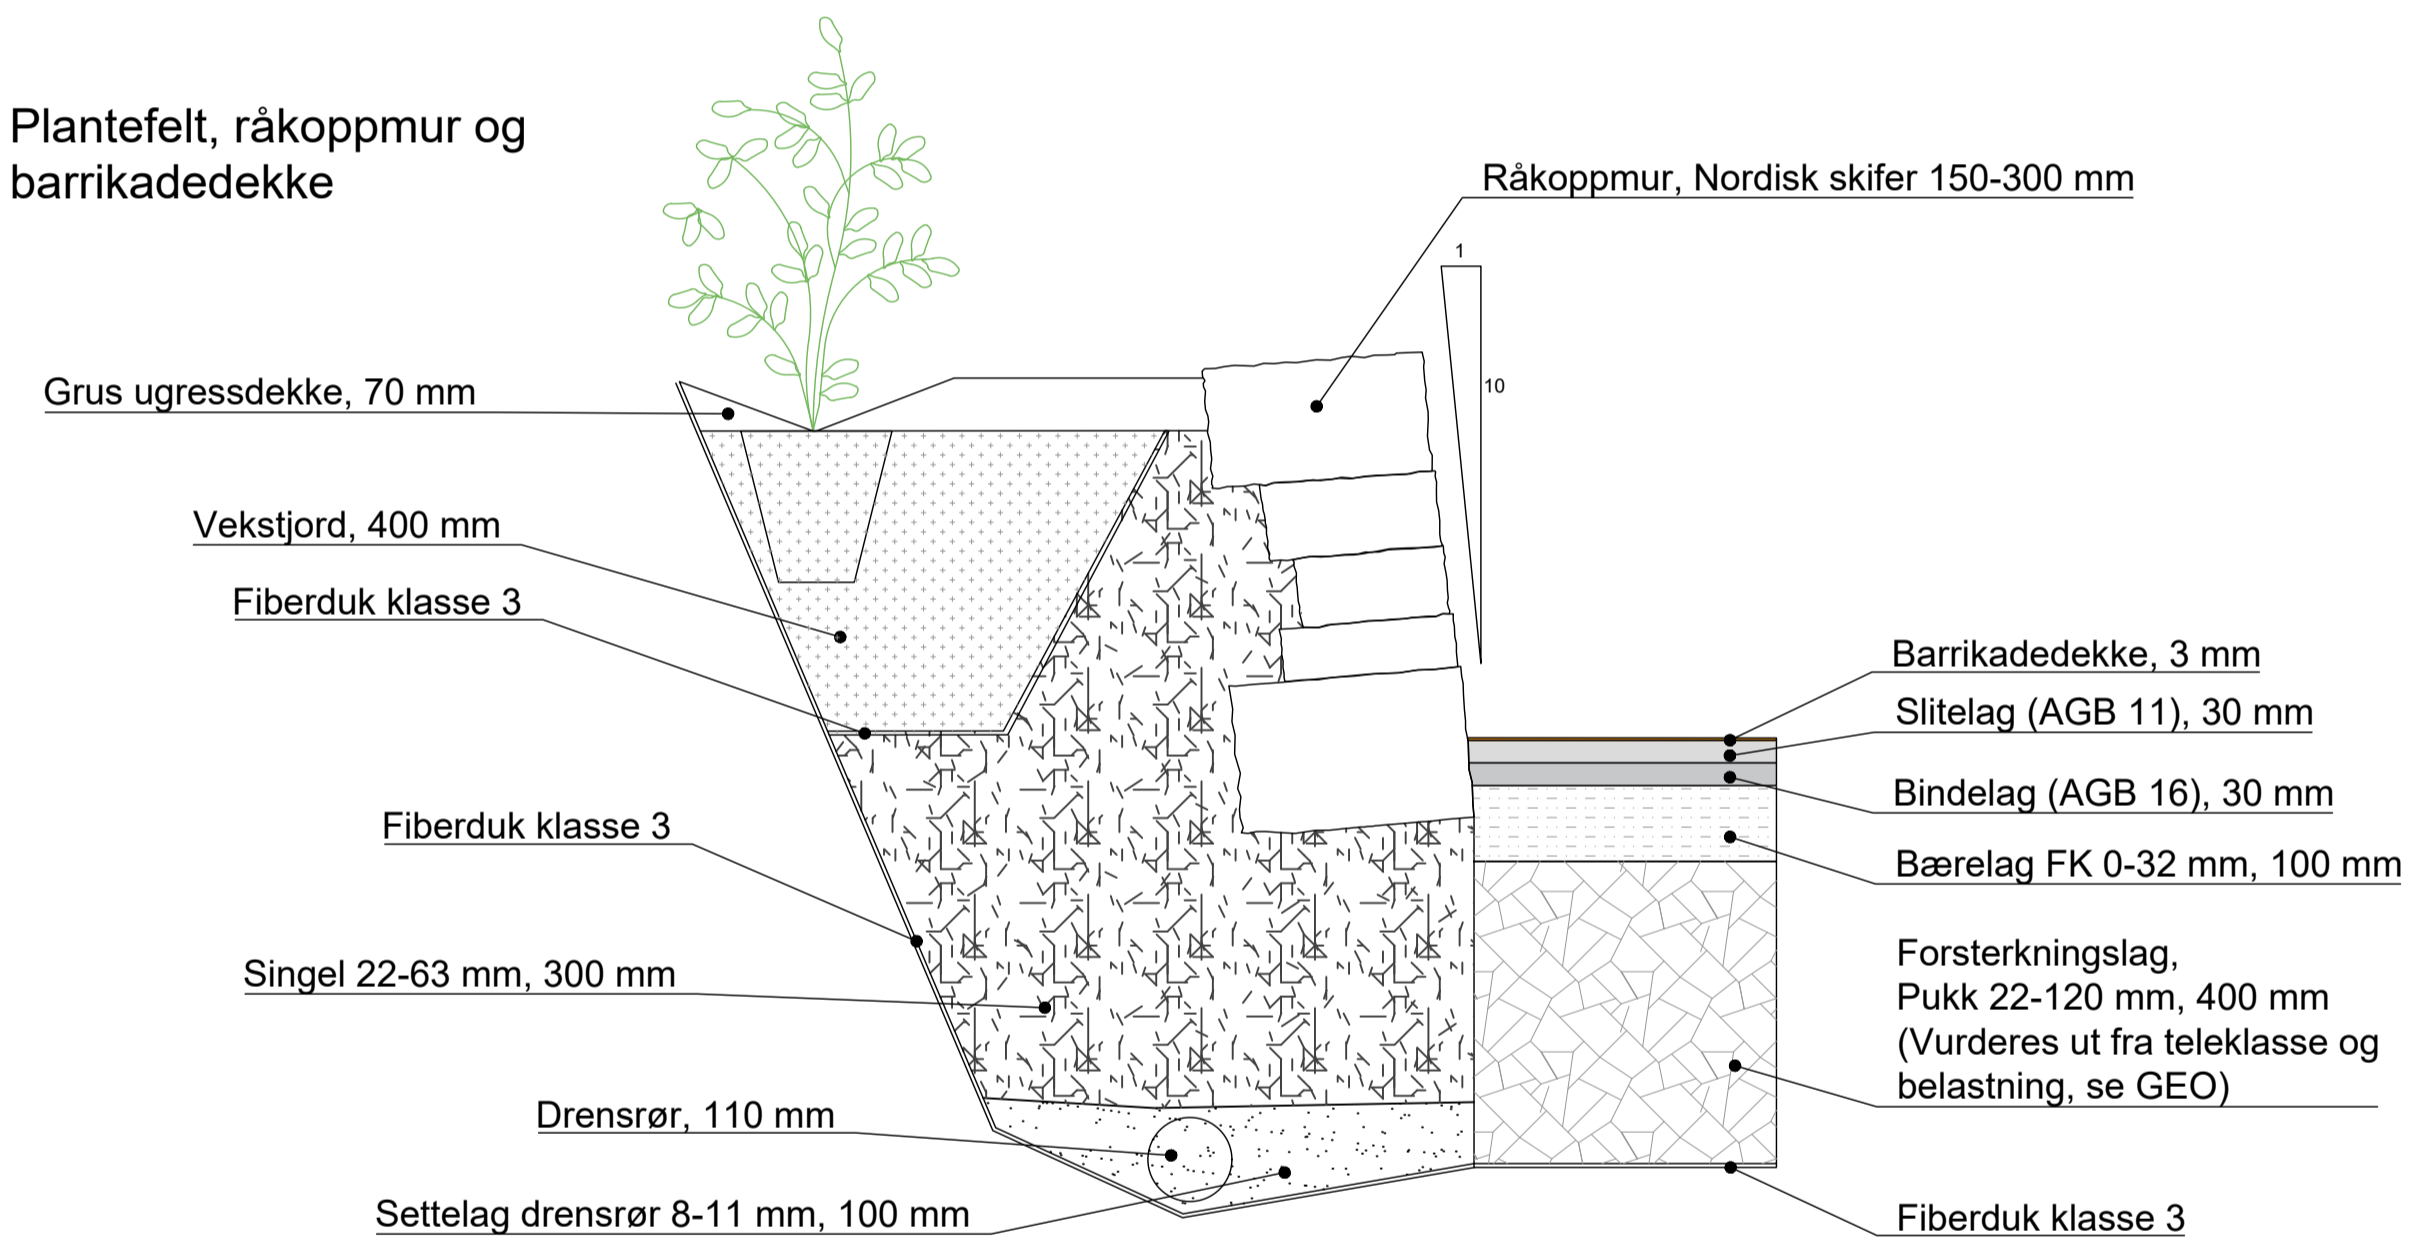

Barrikadedekke, rekke med storgatestein og regnbed


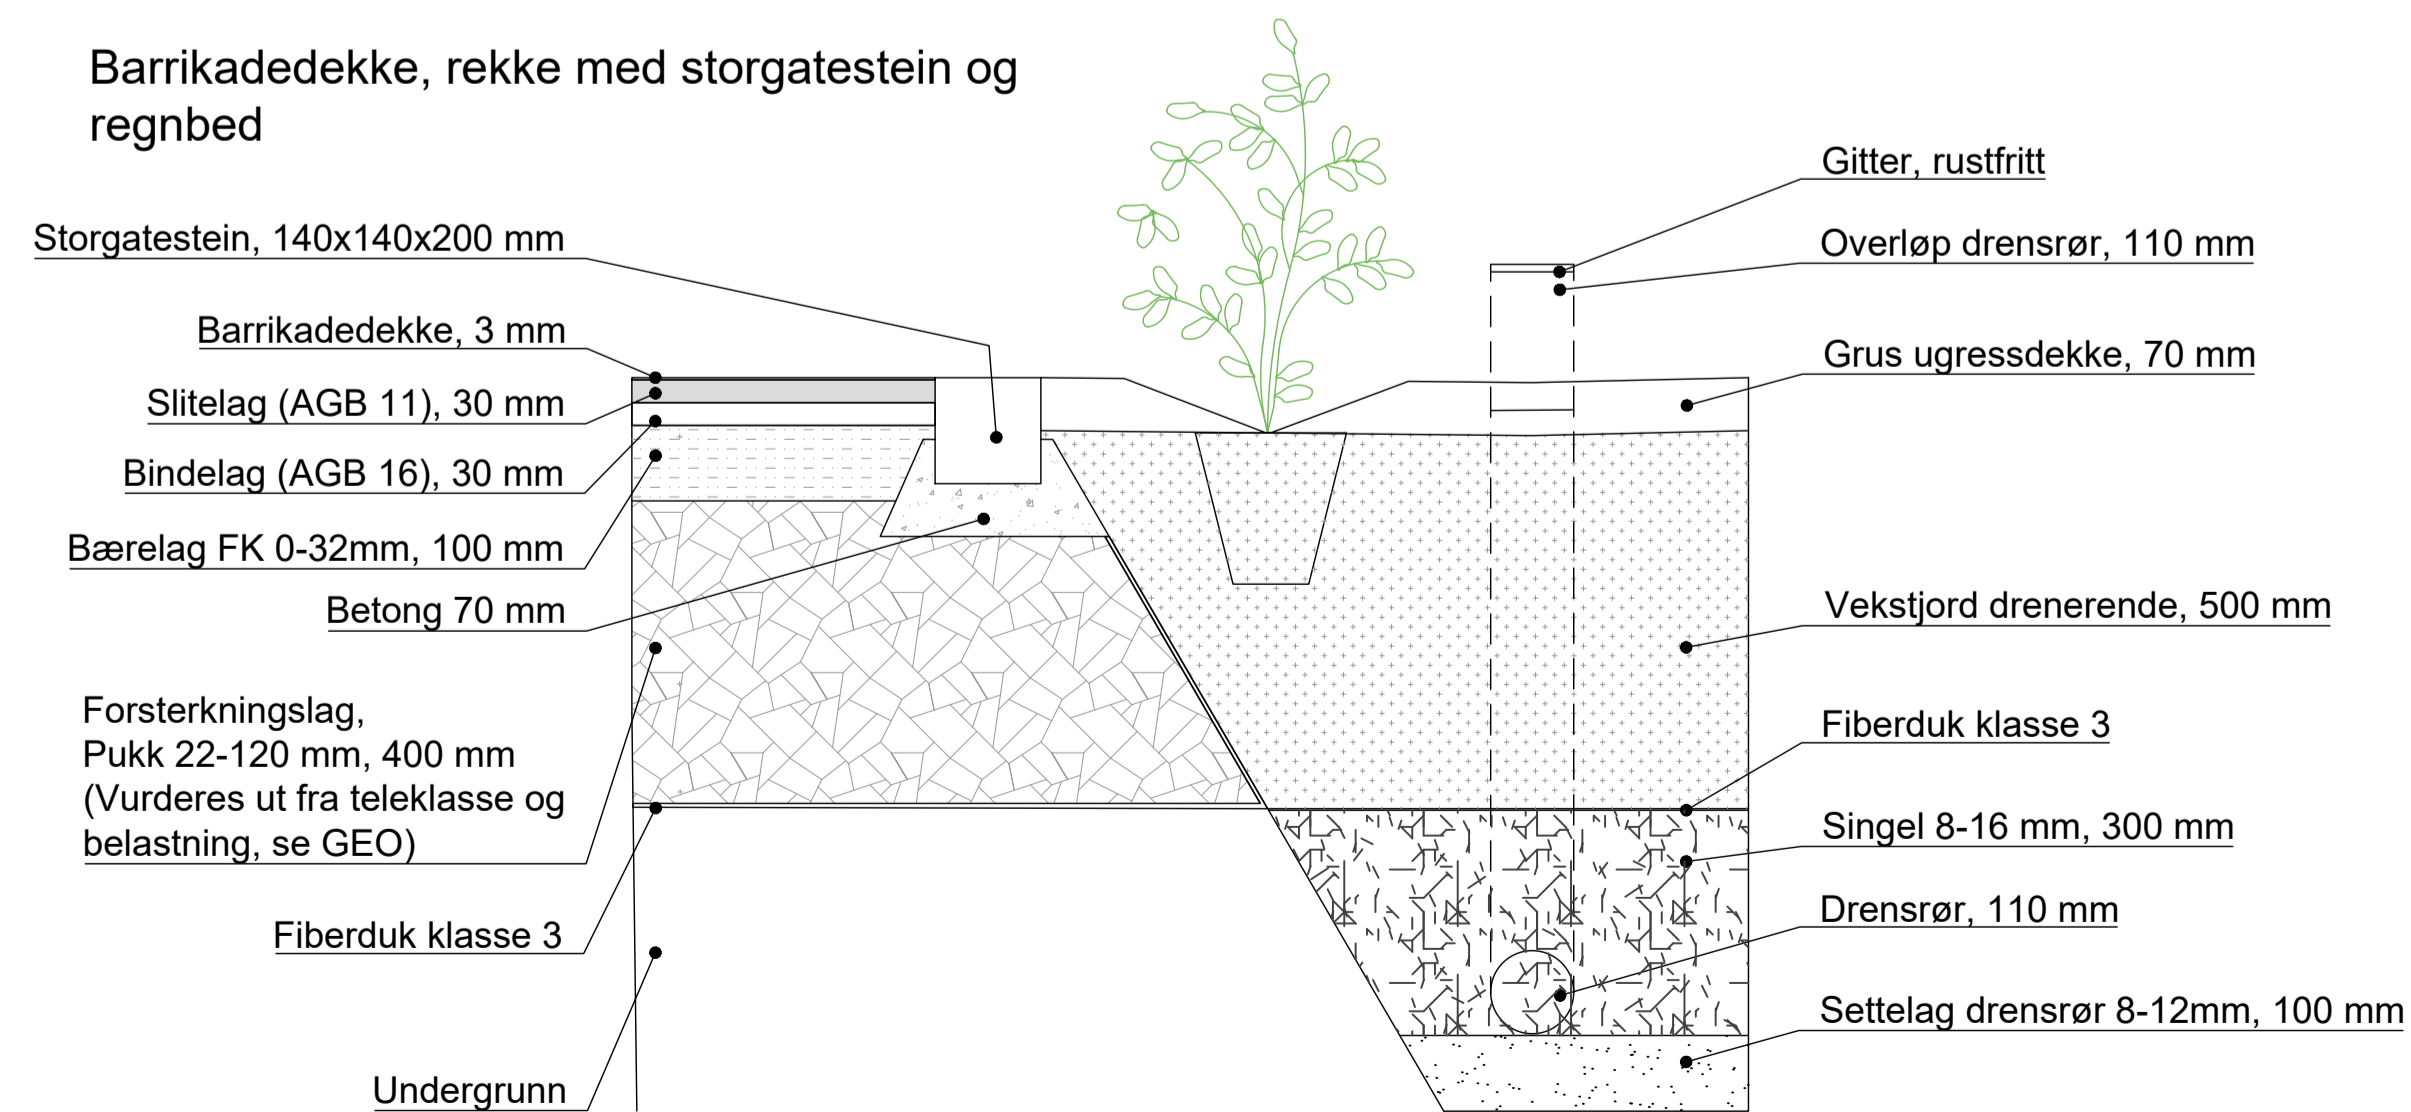


Skiferdekke

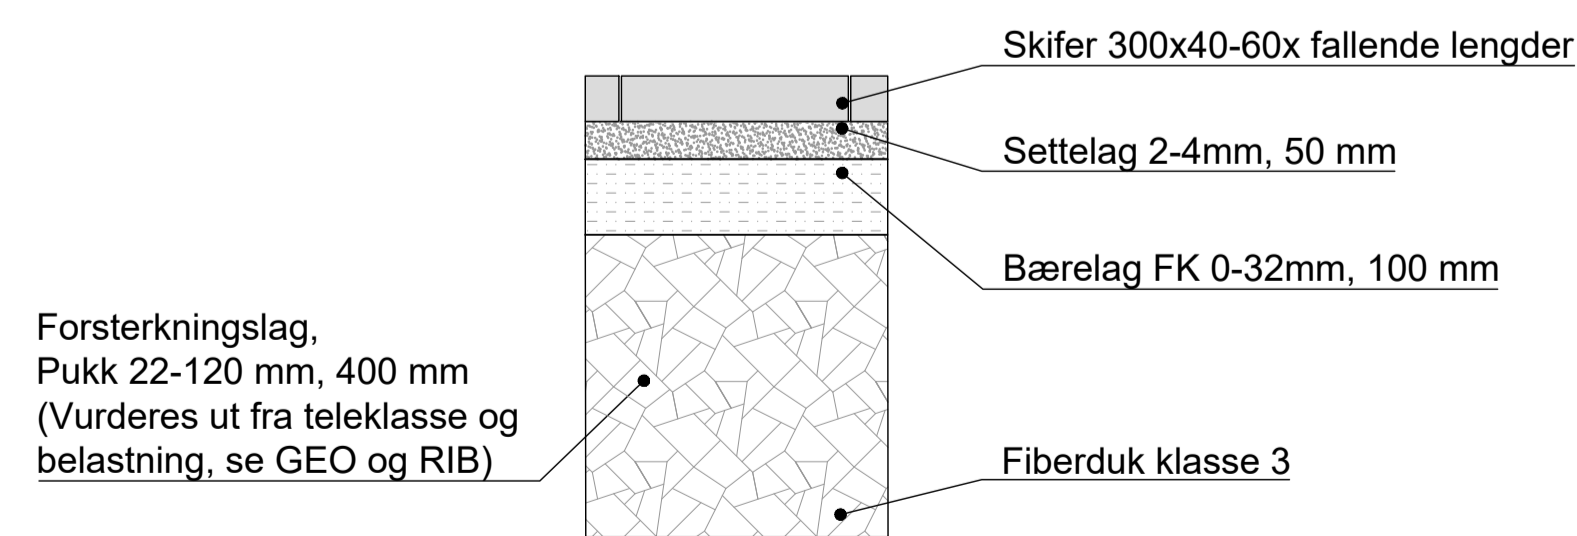

Rev.	Dato	Beskrivelse	EmiRei	ThoAls	RanVev
C01	2021-08-10	For tverrfaglig kontroll			
			Utarbeidet	Fagkontroll	Godkjent
<small>Dette dokumentet er utarbeidet av Norconsult AS som del av det oppdraget som fremgår nedenfor. Opphavsretten tilhører Norconsult AS. Dokumentet må bare benyttes til det formål som oppdragsavtalen beskriver, og må ikke kopieres eller gjøres tilgjengelig på annen måte eller i større utstrekning enn formålet tilsier.</small>					
Kristiansund kommune					Målestokk (gjelder A1) 1:10
Fr. Selmers gate					
Detalj regnbed, benk og overbygninger					
Norconsult		Oppdragsnummer 52103541	Tegningsnummer L-70-50-01	Revisjon C01	

Levegg hvor lektene har avstand økende med høyden

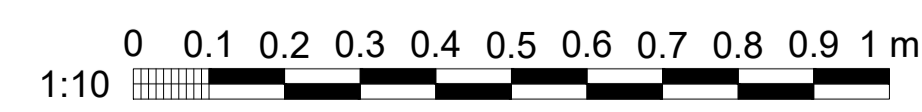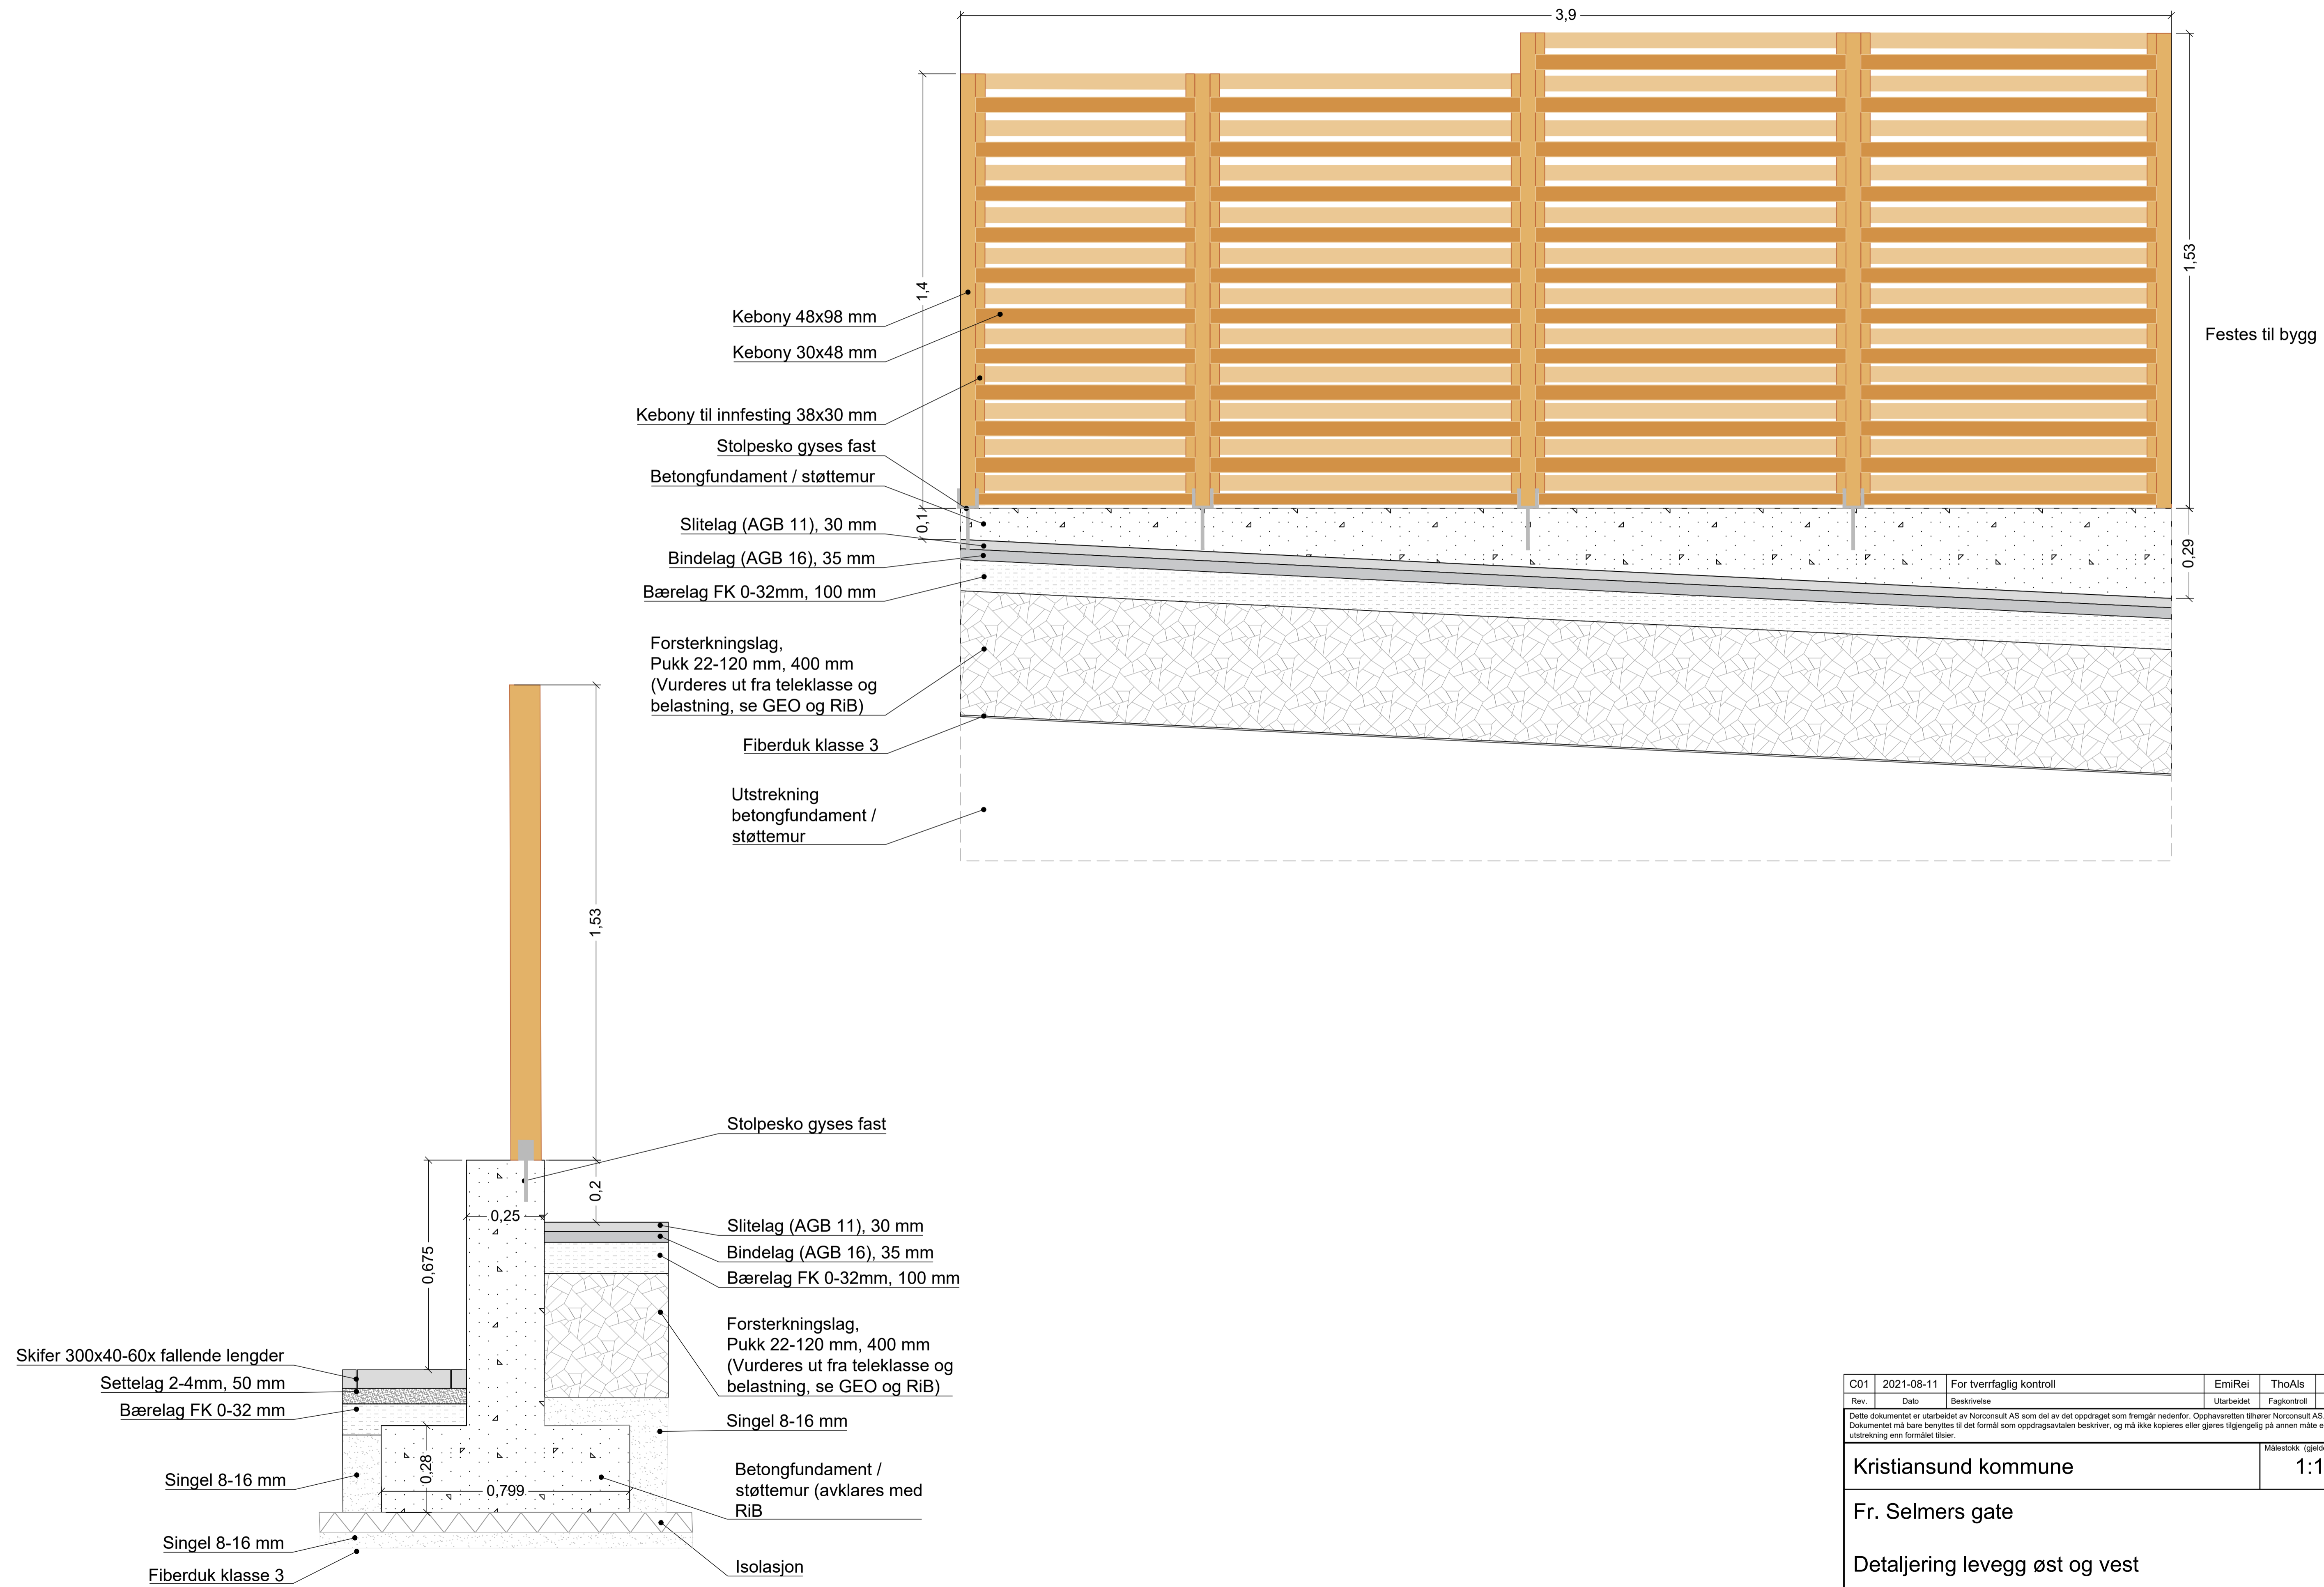

Rev.	2021-08-11	For tverrfaglig kontroll	EmiRei	ThoAls	
		Utarbeidet	Fagkontroll	Godkjent	
<small> Dette dokumentet er utarbeidet av Norconsult AS som del av det oppdraget som fremgår nedenfor. Opphavsretten tilhører Norconsult AS. Dokumentet må bare benyttes til det formål som oppdragsavtalen beskriver, og må ikke kopieres eller gjøres tilgjengelig på annen måte eller i større utstrekning enn formålet tilsier. </small>					
Kristiansund kommune				Målestokk (gjelder A1) 1:10	
Fr. Selmers gate					
Detaljering levegg øst og vest					
Norconsult		Oppdragsnummer 52103541	Tegningsnummer L-70-50-02	Revisjon C01	