


MERKNADER

TEKNISKE DATA OG BESTEMMELSER KFR RIB DESIGN KRITERIER.
MENGDER FOR PRIMÆRSTRUKTUR VIST I OVERSIKT

MAX RESULTANTLAST SKIVEKREFTER ANGIT ALS (ULS)

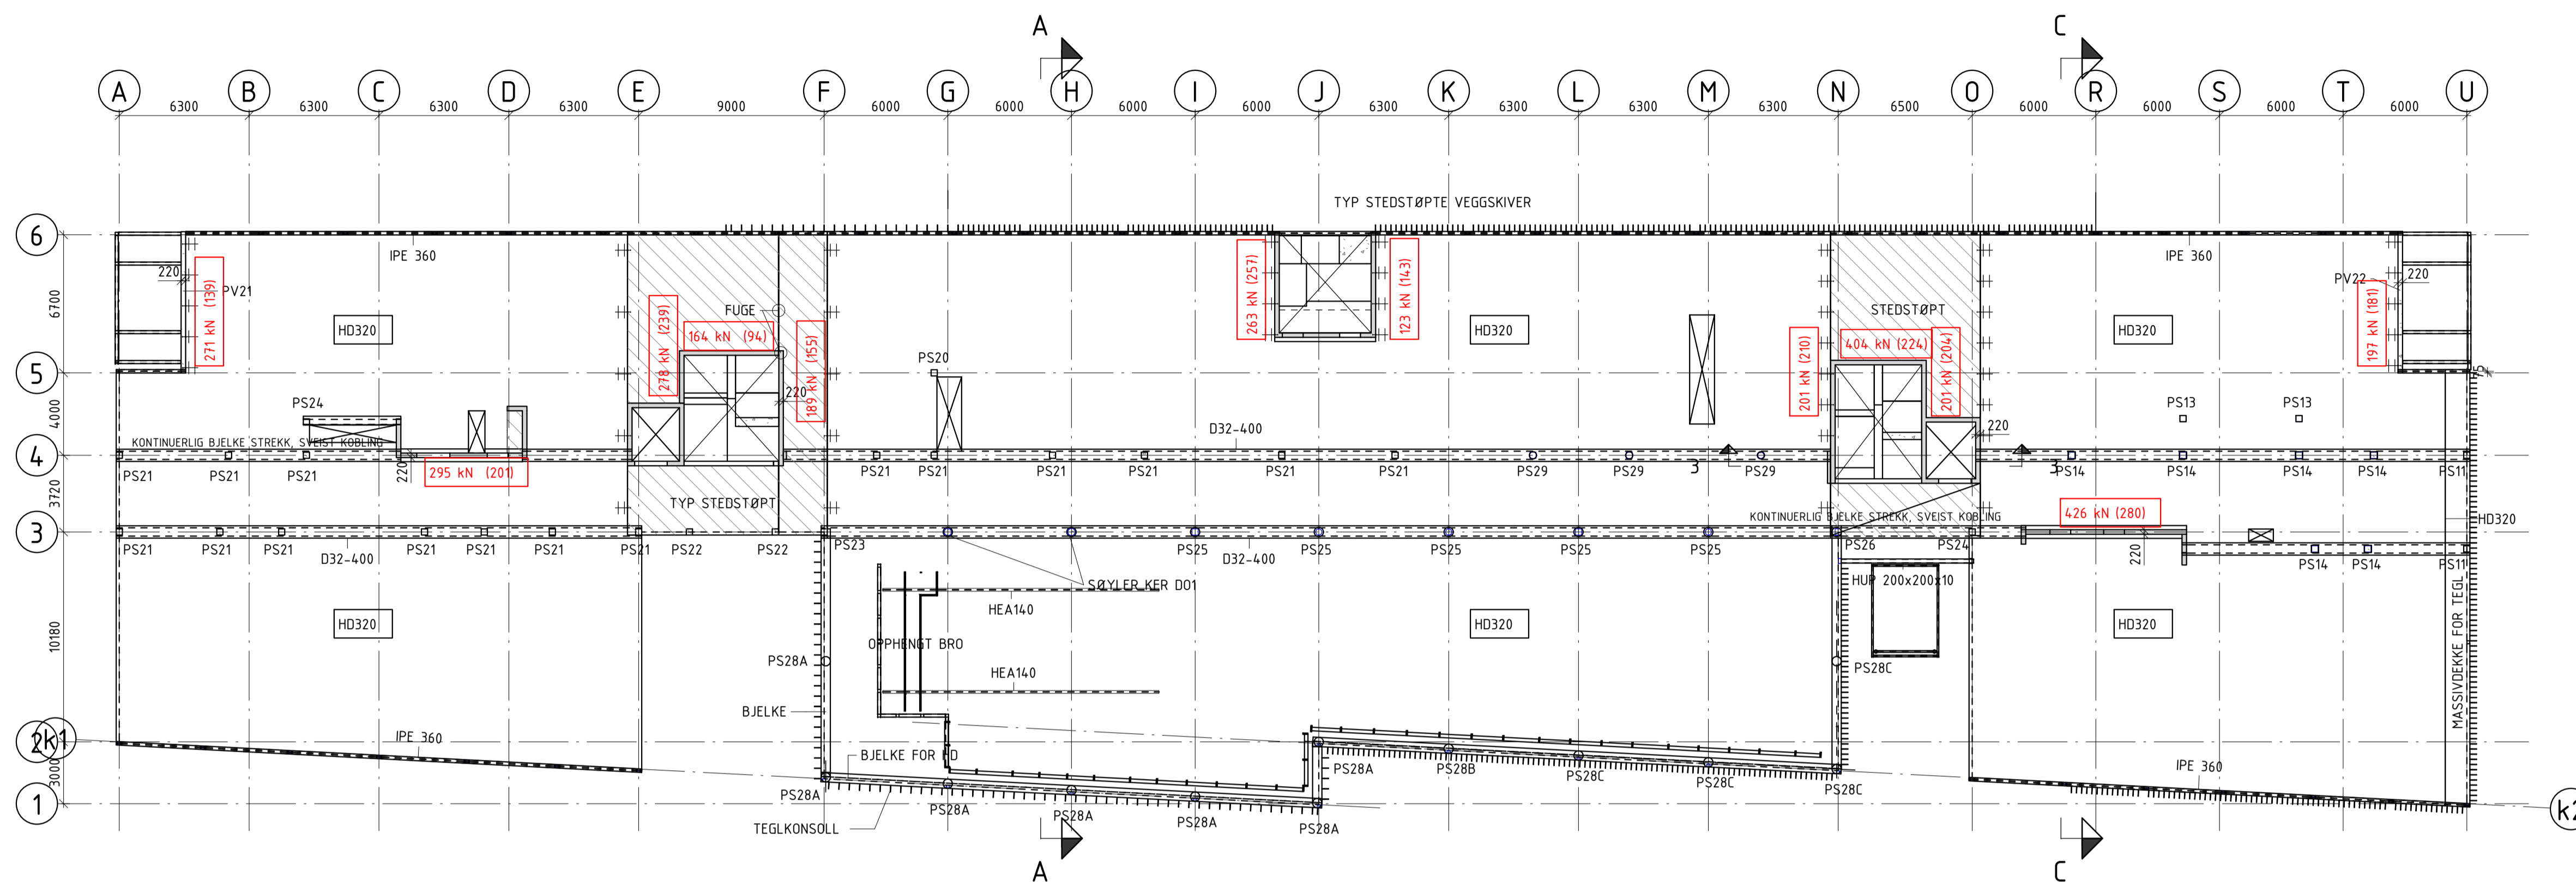

B	SKIVEKREFTER ULS/ALS	VA	TG	VA	03.08.20
A	OVERSIKTSTEGNING	VA	TG	VA	02.07.20
Rev.	Revisjonen gjelder	Utført	Kontr.	Sign.	Dato
Tegn:		VA			
Kontr:		-			
Ark-str.		A1			
Mål:		1 : 200			
Prosjektnummer		19084			
Sverdrupsgate 23 - 4007 STAVANGER tlf. 51 56 10 90 e-post: psi@procon.no		Tegning nr.		Rev.	
PROCON RÅDGIVENDE INGENIØRER AS		234 701-XH02-B-25-20-001		B	

03.08.2020 15:51:39