Section : P2

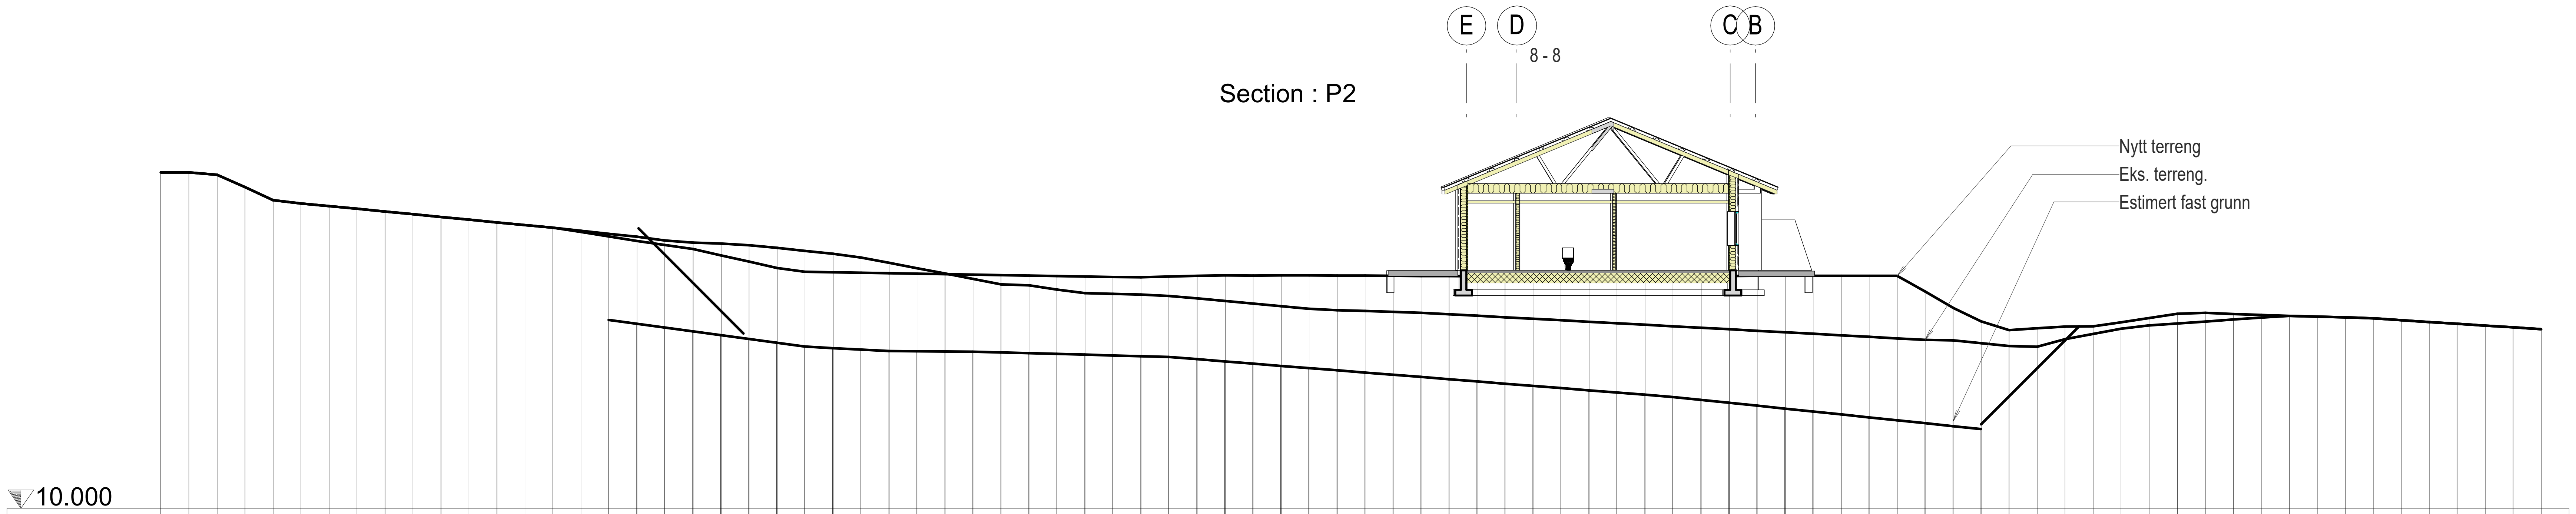

Station	P2 ex	Station	P2	Station	P2 fast
0+000.0	22.000	0+000.0	22.000		
0+001.0	22.000	0+001.0	22.000		
0+002.0	21.911	0+002.0	21.911		
0+003.0	21.474	0+003.0	21.474		
0+004.0	21.009	0+004.0	21.009		
0+005.0	20.890	0+005.0	20.890		
0+006.0	20.793	0+006.0	20.793		
0+007.0	20.697	0+007.0	20.697		
0+008.0	20.600	0+008.0	20.600		
0+009.0	20.503	0+009.0	20.503		
0+010.0	20.406	0+010.0	20.406		
0+011.0	20.309	0+011.0	20.309		
0+012.0	20.212	0+012.0	20.212		
0+013.0	20.116	0+013.0	20.116		
0+014.0	20.019	0+014.0	20.019		
0+015.0	19.916	0+015.0	19.873		
0+016.0	19.807	0+016.0	19.710	0+016.0	16.895
0+017.0	19.698	0+017.0	19.547	0+017.0	16.760
0+018.0	19.565	0+018.0	19.403	0+018.0	16.625
0+019.0	19.487	0+019.0	19.257	0+019.0	16.490
0+020.0	19.459	0+020.0	19.033	0+020.0	16.355
0+021.0	19.392	0+021.0	18.809	0+021.0	16.220
0+022.0	19.302	0+022.0	18.585	0+022.0	16.085
0+023.0	19.196	0+023.0	18.444	0+023.0	15.950
0+024.0	19.090	0+024.0	18.429	0+024.0	15.888
0+025.0	18.960	0+025.0	18.414	0+025.0	15.838
0+026.0	18.768	0+026.0	18.398	0+026.0	15.787
0+027.0	18.577	0+027.0	18.381	0+027.0	15.777
0+028.0	18.386	0+028.0	18.363	0+028.0	15.770
0+029.0	18.193	0+029.0	18.346	0+029.0	15.762
0+030.0	18.000	0+030.0	18.328	0+030.0	15.737
0+031.0	17.961	0+031.0	18.311	0+031.0	15.711
0+032.0	17.813	0+032.0	18.293	0+032.0	15.684
0+033.0	17.682	0+033.0	18.276	0+033.0	15.657
0+034.0	17.660	0+034.0	18.261	0+034.0	15.631
0+035.0	17.634	0+035.0	18.256	0+035.0	15.604
0+036.0	17.586	0+036.0	18.278	0+036.0	15.575
0+037.0	17.502	0+037.0	18.301	0+037.0	15.496
0+038.0	17.408	0+038.0	18.324	0+038.0	15.417
0+039.0	17.315	0+039.0	18.314	0+039.0	15.337
0+040.0	17.221	0+040.0	18.323	0+040.0	15.258
0+041.0	17.128	0+041.0	18.318	0+041.0	15.178
0+042.0	17.072	0+042.0	18.313	0+042.0	15.099
0+043.0	17.046	0+043.0	18.308	0+043.0	15.020
0+044.0	17.019	0+044.0	18.303	0+044.0	14.940
0+045.0	16.985	0+045.0	18.297	0+045.0	14.861
0+046.0	16.931	0+046.0	18.292	0+046.0	14.781
0+047.0	16.877	0+047.0	18.290	0+047.0	14.702
0+048.0	16.823	0+048.0	18.291	0+048.0	14.623
0+049.0	16.769	0+049.0	18.292	0+049.0	14.543
0+050.0	16.716	0+050.0	18.293	0+050.0	14.464
0+051.0	16.662	0+051.0	18.294	0+051.0	14.384
0+052.0	16.608	0+052.0	18.295	0+052.0	14.305
0+053.0	16.555	0+053.0	18.295	0+053.0	14.226
0+054.0	16.501	0+054.0	18.296	0+054.0	14.147
0+055.0	16.447	0+055.0	18.297	0+055.0	14.046
0+056.0	16.394	0+056.0	18.298	0+056.0	13.942
0+057.0	16.340	0+057.0	18.300	0+057.0	13.837
0+058.0	16.287	0+058.0	18.300	0+058.0	13.732
0+059.0	16.233	0+059.0	18.300	0+059.0	13.628
0+060.0	16.179	0+060.0	18.300	0+060.0	13.523
0+061.0	16.124	0+061.0	18.300	0+061.0	13.418
0+062.0	16.069	0+062.0	18.300	0+062.0	13.314
0+063.0	16.014	0+063.0	17.743	0+063.0	13.209
0+064.0	16.000	0+064.0	17.156	0+064.0	13.105
0+065.0	15.897	0+065.0	16.674	0+065.0	13.000
0+066.0	15.793	0+066.0	16.367		
0+067.0	15.772	0+067.0	16.428		
0+068.0	16.040	0+068.0	16.490		
0+069.0	16.229	0+069.0	16.500		
0+070.0	16.418	0+070.0	16.646		
0+071.0	16.531	0+071.0	16.798		
0+072.0	16.601	0+072.0	16.950		
0+073.0	16.671	0+073.0	16.978		
0+074.0	16.741	0+074.0	16.943		
0+075.0	16.811	0+075.0	16.909		
0+076.0	16.875	0+076.0	16.875		
0+077.0	16.849	0+077.0	16.849		
0+078.0	16.822	0+078.0	16.822		
0+079.0	16.785	0+079.0	16.785		
0+080.0	16.720	0+080.0	16.720		
0+081.0	16.654	0+081.0	16.654		
0+082.0	16.588	0+082.0	16.588		
0+083.0	16.522	0+083.0	16.522		
0+084.0	16.461	0+084.0	16.461		
0+085.0	16.400	0+085.0	16.400		

Section : P1

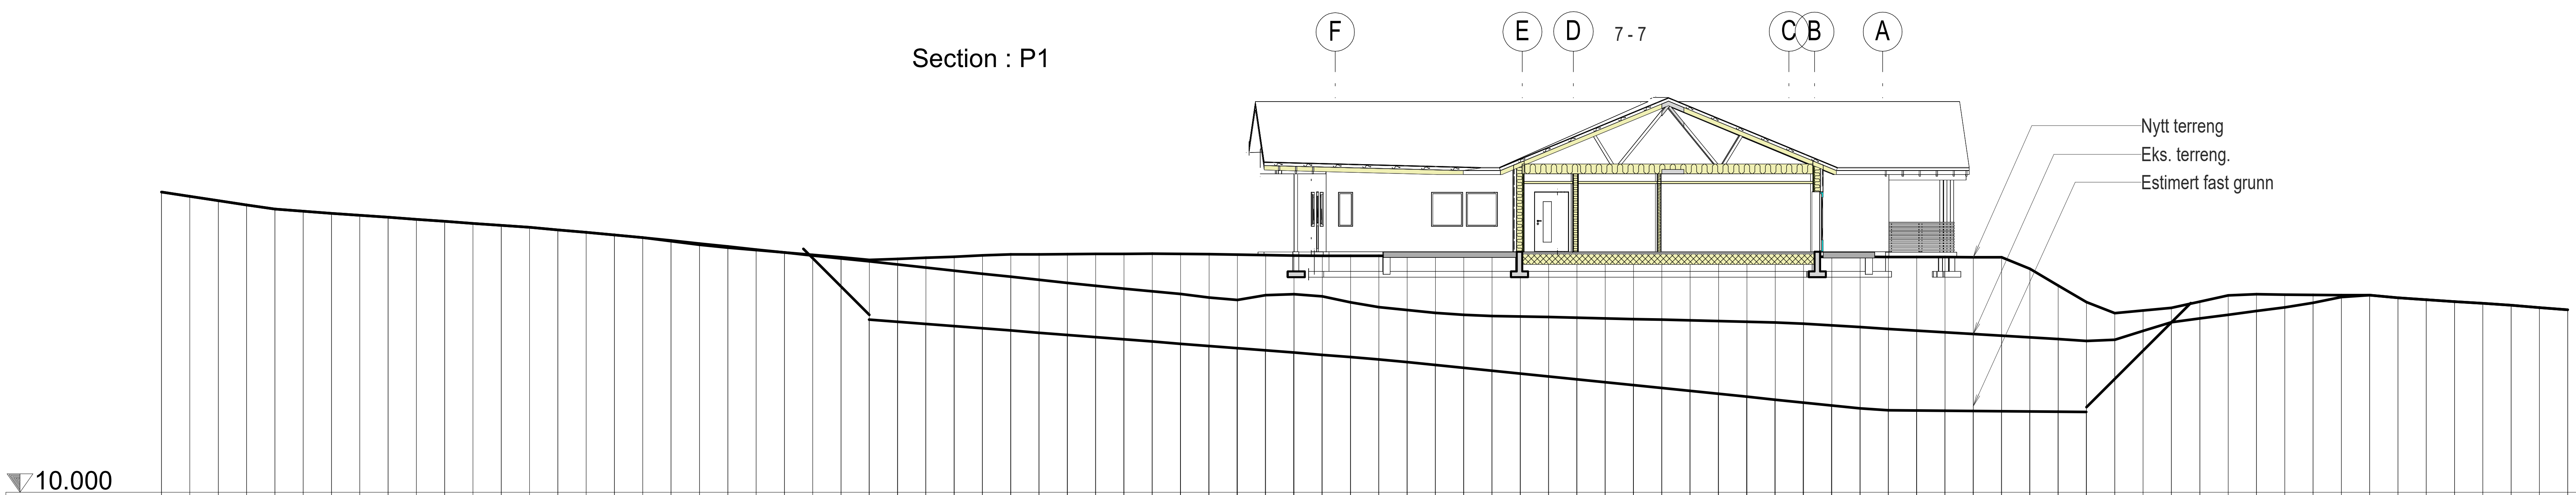

Station	P1 ex	Station	P1	Station	P1 fast
0+000.0	20.602	0+000.0	20.602		
0+001.0	20.451	0+001.0	20.451		
0+002.0	20.299	0+002.0	20.299		
0+003.0	20.151	0+003.0	20.151		
0+004.0	20.006	0+004.0	20.006		
0+005.0	19.929	0+005.0	19.929		
0+006.0	19.856	0+006.0	19.856		
0+007.0	19.784	0+007.0	19.784		
0+008.0	19.713	0+008.0	19.713		
0+009.0	19.642	0+009.0	19.642		
0+010.0	19.571	0+010.0	19.571		
0+011.0	19.500	0+011.0	19.500		
0+012.0	19.429	0+012.0	19.429		
0+013.0	19.358	0+013.0	19.358		
0+014.0	19.269	0+014.0	19.269		
0+015.0	19.179	0+015.0	19.179		
0+016.0	19.088	0+016.0	19.088		
0+017.0	18.996	0+017.0	18.996		
0+018.0	18.891	0+018.0	18.869		
0+019.0	18.786	0+019.0	18.742		
0+020.0	18.680	0+020.0	18.644		
0+021.0	18.575	0+021.0	18.557		
0+022.0	18.470	0+022.0	18.471		
0+023.0	18.365	0+023.0	18.384		
0+024.0	18.259	0+024.0	18.298		
0+025.0	18.154	0+025.0	18.211	0+025.0	16.272
0+026.0	18.044	0+026.0	18.240	0+026.0	16.195
0+027.0	17.941	0+027.0	18.281	0+027.0	16.117
0+028.0	17.829	0+028.0	18.322	0+028.0	16.039
0+029.0	17.721	0+029.0	18.368	0+029.0	15.962
0+030.0	17.613	0+030.0	18.402	0+030.0	15.884
0+031.0	17.505	0+031.0	18.407	0+031.0	15.806
0+032.0	17.397	0+032.0	18.412	0+032.0	15.728
0+033.0	17.290	0+033.0	18.418	0+033.0	15.651
0+034.0	17.195	0+034.0	18.423	0+034.0	15.573
0+035.0	17.100	0+035.0	18.428	0+035.0	15.495
0+036.0	17.005	0+036.0	18.424	0+036.0	15.417
0+037.0	16.881	0+037.0	18.408	0+037.0	15.340
0+038.0	16.792	0+038.0	18.391	0+038.0	15.262
0+039.0	16.967	0+039.0	18.375	0+039.0	15.184
0+040.0	17.000	0+040.0	18.359	0+040.0	15.105
0+041.0	16.921	0+041.0	18.353	0+041.0	15.025
0+042.0	16.712	0+042.0	18.350	0+042.0	14.945
0+043.0	16.536	0+043.0	18.350	0+043.0	14.865
0+044.0	16.437	0+044.0	18.350	0+044.0	14.766
0+045.0	16.337	0+045.0	18.350	0+045.0	14.666
0+046.0	16.265	0+046.0	18.350	0+046.0	14.566
0+047.0	16.229	0+047.0	18.350	0+047.0	14.466
0+048.0	16.211	0+048.0	18.350	0+048.0	14.366
0+049.0	16.192	0+049.0	18.347	0+049.0	14.266
0+050.0	16.168	0+050.0	18.344	0+050.0	14.163
0+051.0	16.143	0+051.0	18.341	0+051.0	14.060
0+052.0	16.119	0+052.0	18.338	0+052.0	13.957
0+053.0	16.095	0+053.0	18.335	0+053.0	13.855
0+054.0	16.071	0+054.0	18.332	0+054.0	13.752
0+055.0	16.047	0+055.0	18.329	0+055.0	13.649
0+056.0	16.022	0+056.0	18.326	0+056.0	13.547
0+057.0	16.000	0+057.0	18.324	0+057.0	13.444
0+058.0	15.955	0+058.0	18.321	0+058.0	13.341
0+059.0	15.894	0+059.0	18.318	0+059.0	13.239
0+060.0	15.833	0+060.0	18.315	0+060.0	13.136
0+061.0	15.772	0+061.0	18.312	0+061.0	13.066
0+062.0	15.712	0+062.0	18.309	0+062.0	13.059
0+063.0	15.651	0+063.0	18.307	0+063.0	13.052
0+064.0	15.590	0+064.0	18.304	0+064.0	13.044
0+065.0	15.530	0+065.0	18.301	0+065.0	13.037
0+066.0	15.469	0+066.0	17.892	0+066.0	13.026
0+067.0	15.409	0+067.0	17.306	0+067.0	13.016
0+068.0	15.349	0+068.0	16.720	0+068.0	13.005
0+069.0	15.392	0+069.0	16.331		
0+070.0	15.705	0+070.0	16.419		
0+071.0	16.009	0+071.0	16.514		
0+072.0	16.139	0+072.0	16.736		
0+073.0	16.270	0+073.0	16.954		
0+074.0	16.401	0+074.0	16.994		
0+075.0	16.531	0+075.0	16.984		
0+076.0	16.692	0+076.0	16.975		
0+077.0	16.898	0+077.0	16.965		
0+078.0	16.960	0+078.0	16.960		
0+079.0	16.868	0+079.0	16.868		
0+080.0	16.803	0+080.0	16.803		
0+081.0	16.738	0+081.0	16.738		
0+082.0	16.674	0+082.0	16.674		
0+083.0	16.609	0+083.0	16.609		
0+084.0	16.526	0+084.0	16.526		
0+085.0	16.443	0+085.0	16.443		

Prosjektnummer 11257 Tegningsnummer 013 Rev. 0

TILBUDSTEGNING

Tiltakshaver/Prosjektnavn
Hadsel Eiendom KF
Omsorgsboliger-Administrasjon
Skarveien 12 - Stokmarknes

Gårdsnummer/Bruksnummer
65 / 160

Tegningens innhold
Terrengprofil

Dato: 05.11.2020
Mål 1:100
Sign. BS
Kontroll BS

SIVILINGENIØR SIBSAS BÅRD SØRENSEN AS
Postboks 28, 8455 Stokmarknes,
Tlf 76 16 07 90 Fax: 76 16 07 91, e-post: post@sibsas.no

Prosjektnummer 11257 Tegningsnummer 013 Rev. 0