



Snitt 2 - 2
M: 1:25

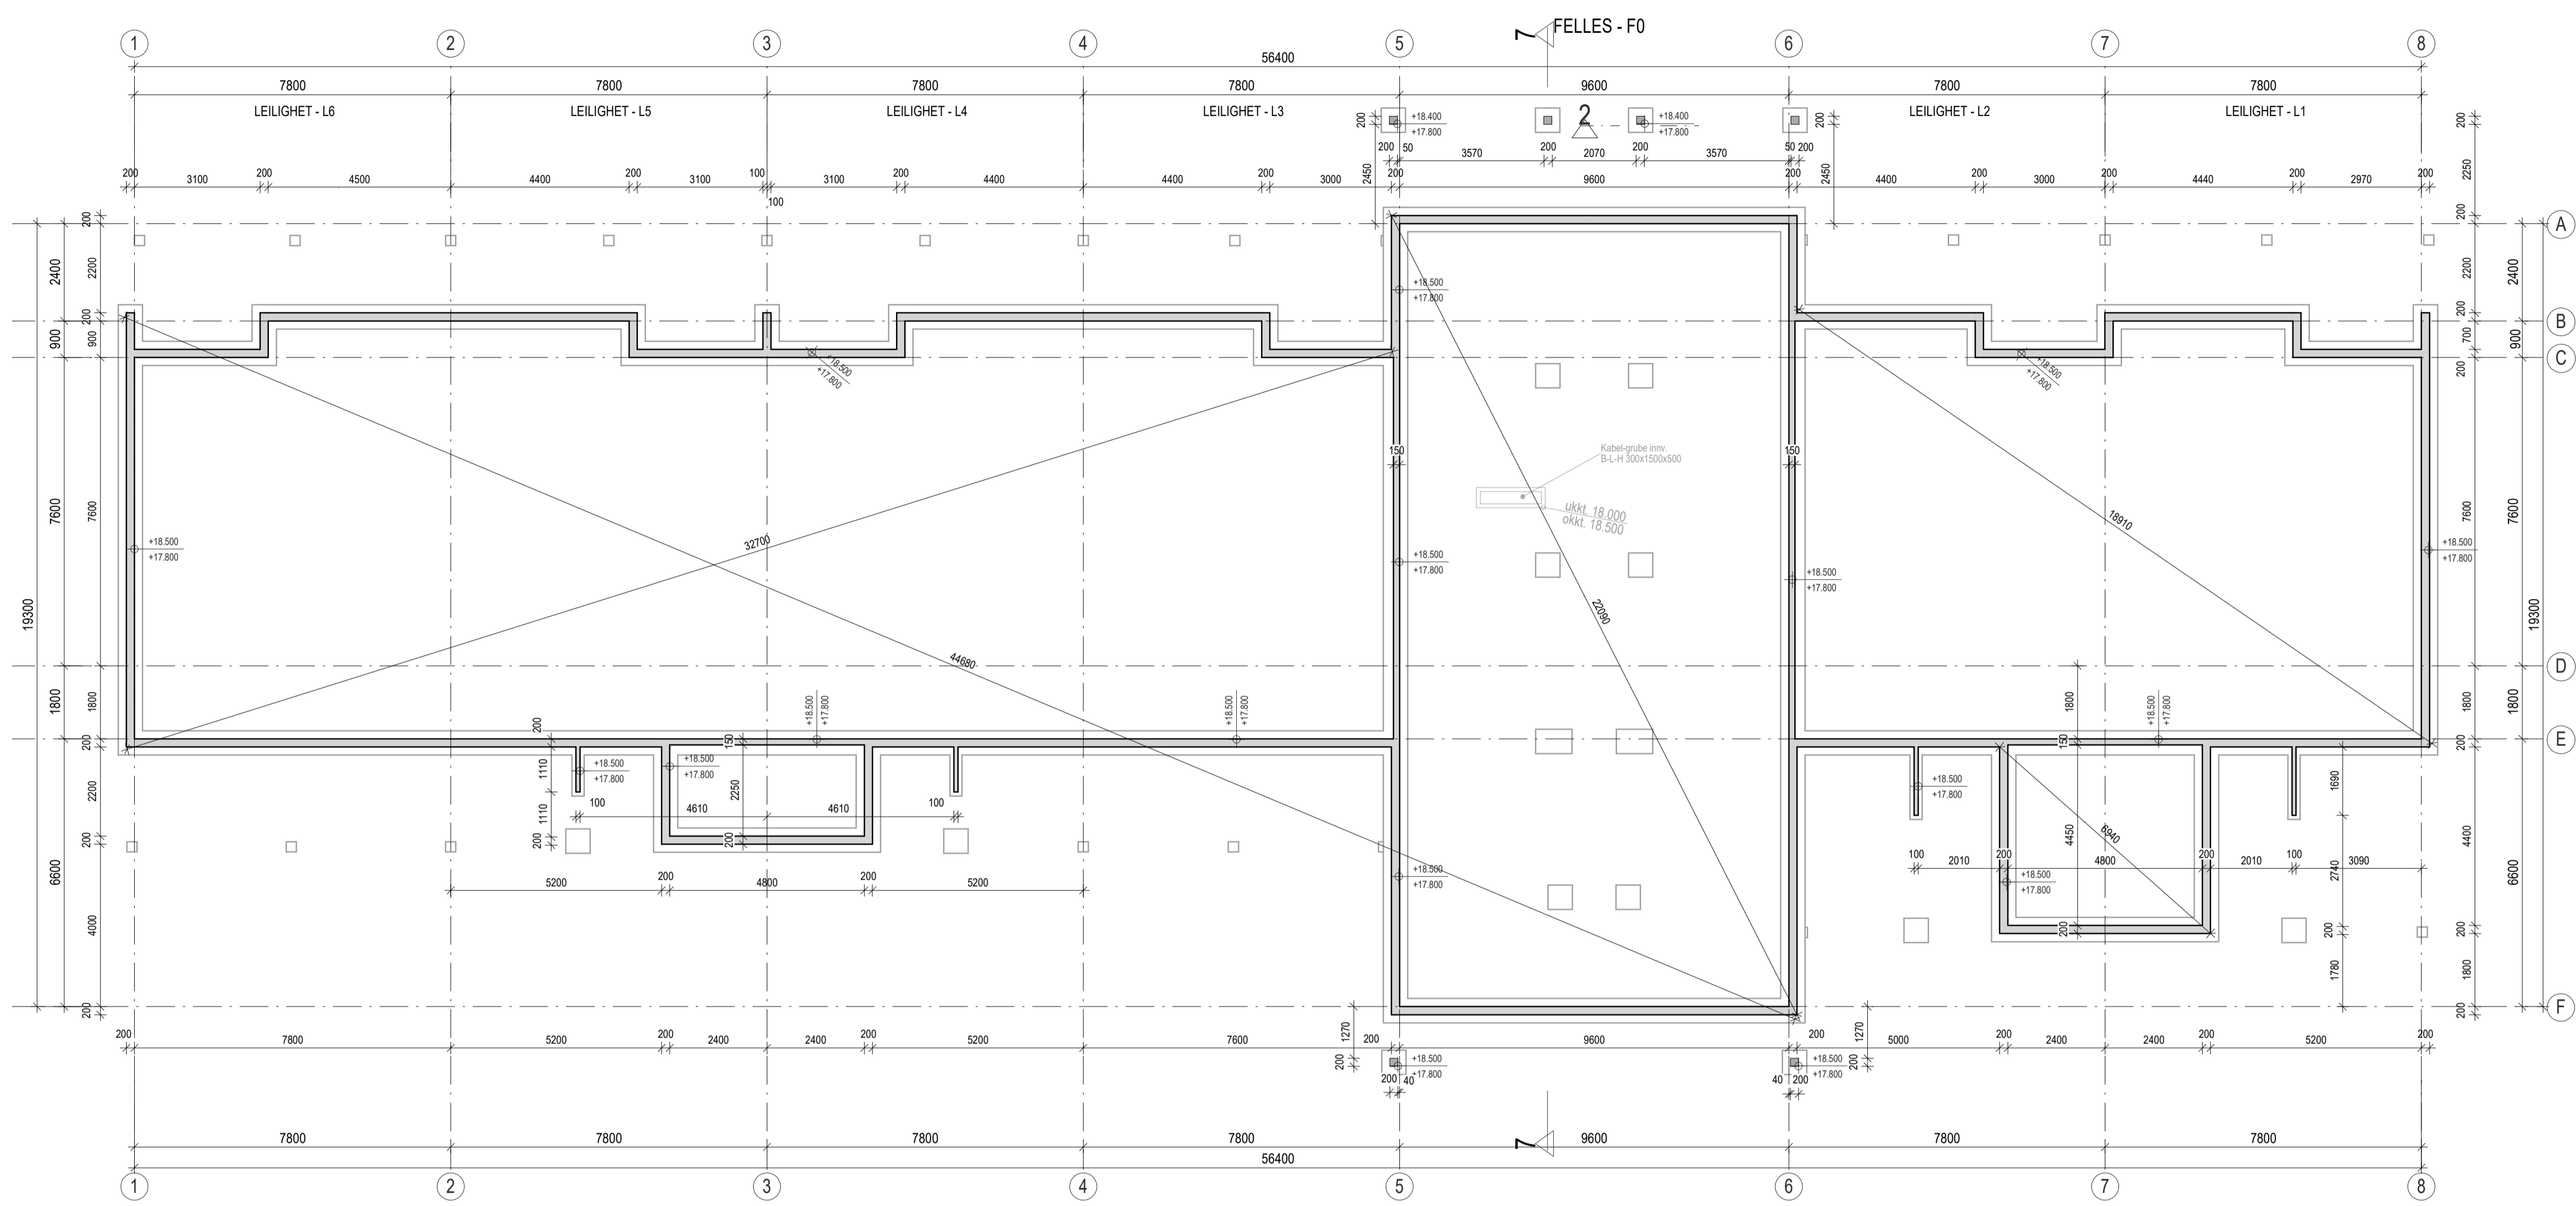

Prosjekt: 11257 023
Tegning: 023
Rev: A

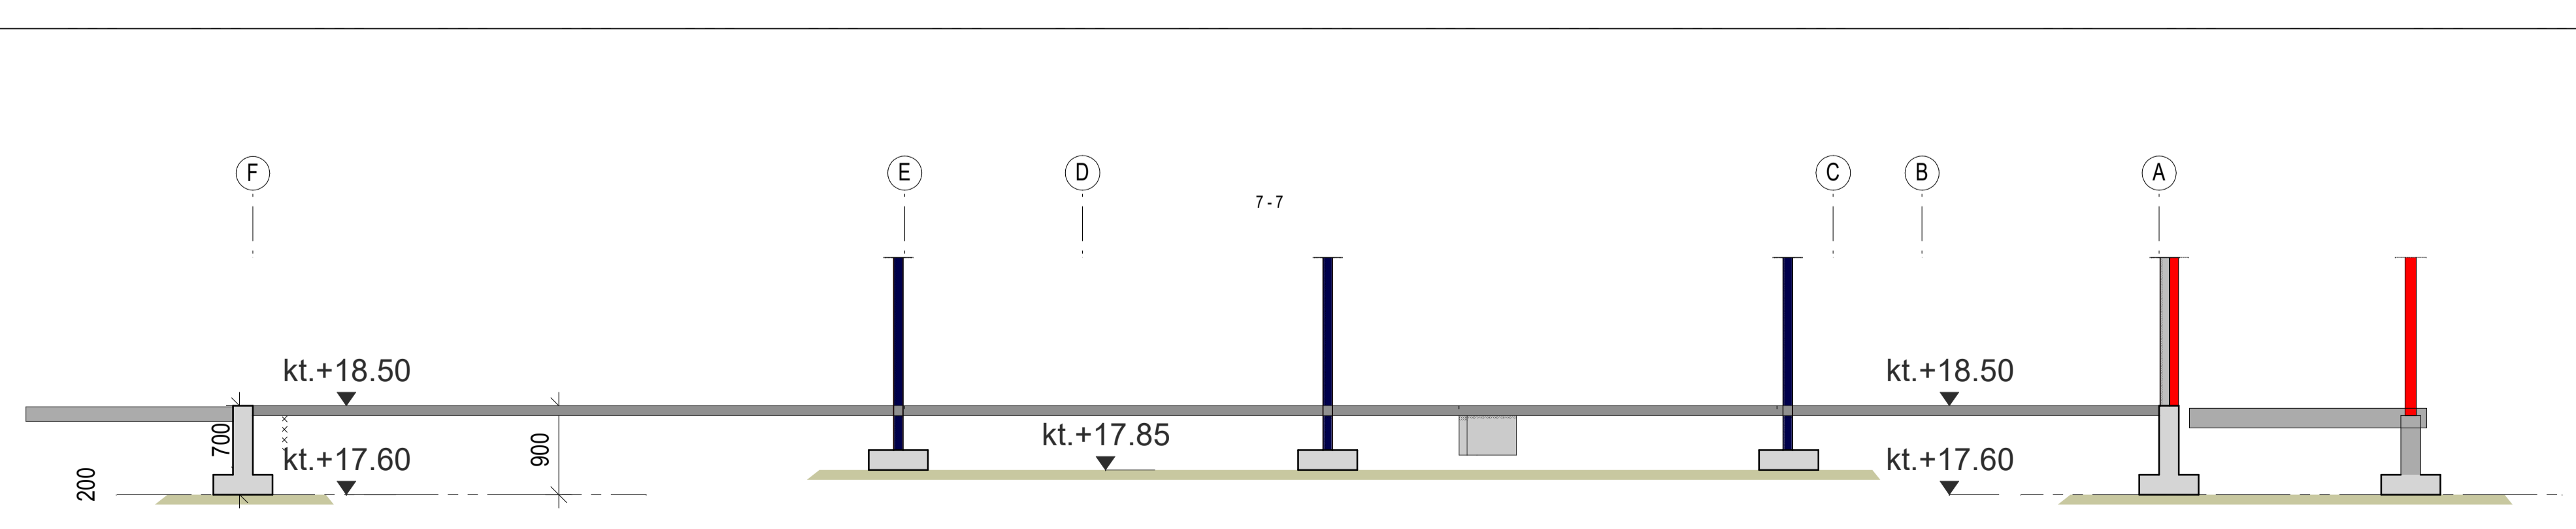

TILBUDSTEGNING

A: Tilbudstegning	BS	05.12.2021
-------------------	----	------------

Prosjekt: Hadsel Eiendom KF
Omsorgsboliger-Administrasjon
Skarveien 12 - Stokmarknes

65 / 160

Plan ringmur

08.08.2021
1:100/50
A1
MS
BS

SIBSAS
SIBSAS AS
Postboks 23, 8455 Skjoldmarknes,
Tlf 76 16 07 90 Fax: 76 16 07 91, e-post: post@sibas.no

11257 023 A