


Lydklasse iht Norsk Standard NS 8175 - Klasse C - Boliger/kontor

Ihht lydklasser og lydreduksjonstall mellom korntorer og fellesarealer.
 Ihht lydklasser og lydreduksjonstall mellom boenheter innbyrdes og mellom boenheter fellesarealer.

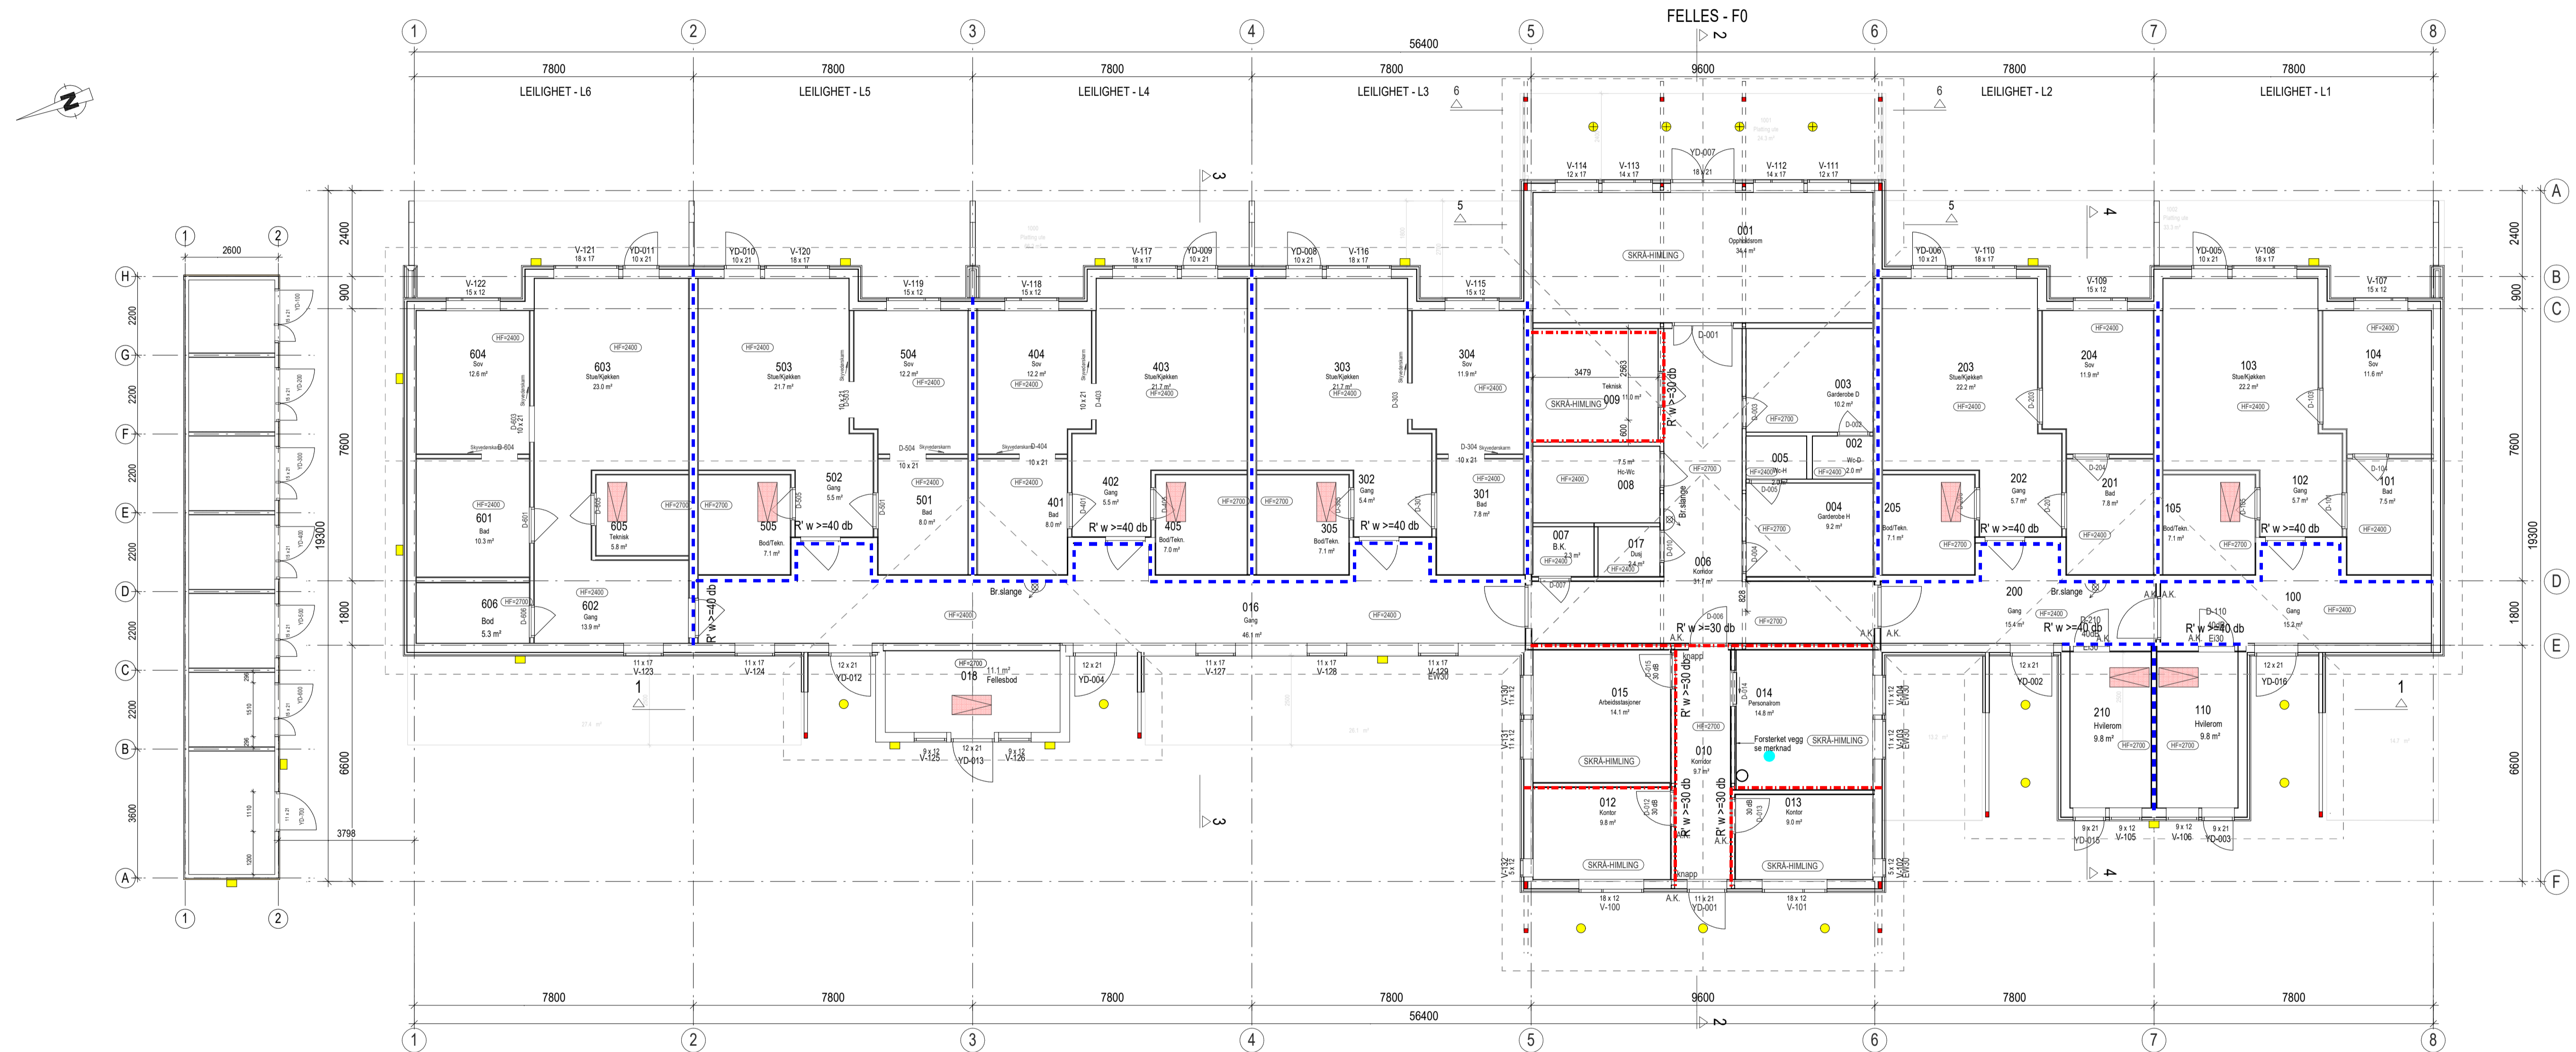

TILBUDSTEGNING

A: Tilbudstegning	BS	05.12.2021
-------------------	----	------------

Hadsel Eiendom KF
 Omsorgsboliger-Administrasjon
 Skarveien 12 - Stokmarknes

65 / 160
 Lydplan omsorgsbolig
 23.08.2021
 1:100
 ØJ
 BS

