
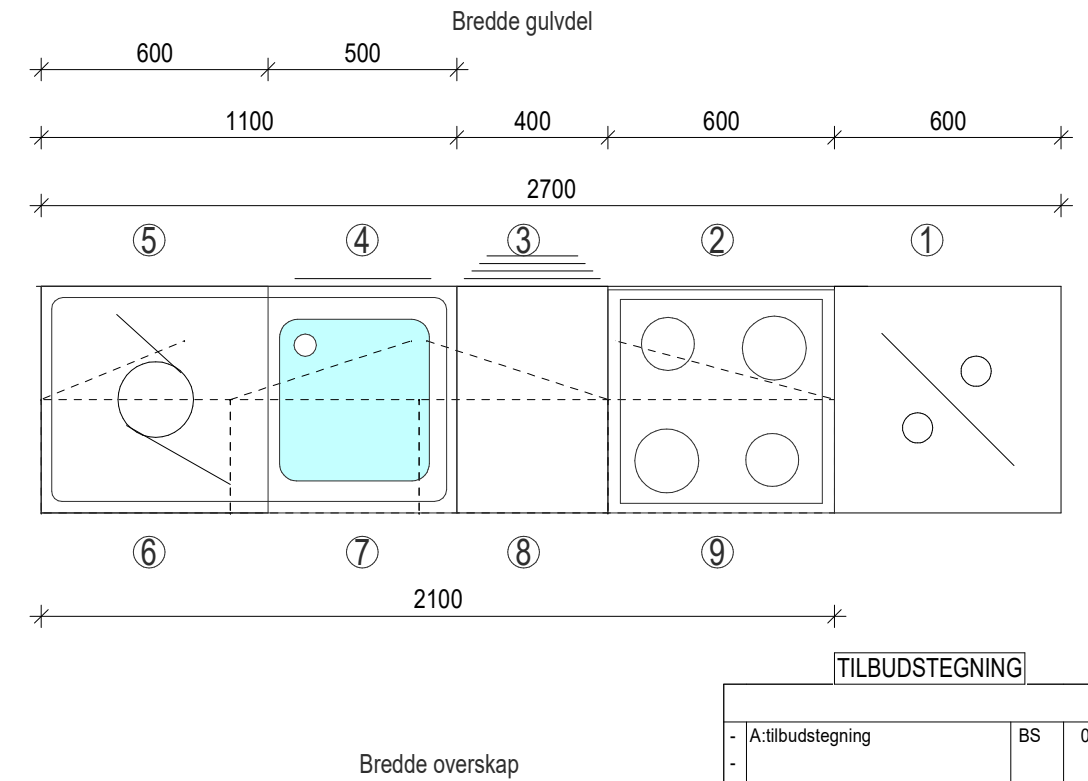


## Kjøkkeninnredning L3,L4,L5,L6 og personalrom 014.

### Variant venstre, 3 stk

### Variant venstre, 2 stk

- ① 600 Kombiskap Kjøle / frys
- ② 600 Innbygg komfyr/plateopp - komfyrvakt
- ③ 400 4 skuffer
- ④ 500 oppvaskkum m/ avfallsskuff
- ⑤ 600 oppvaskmaskin
- ⑥ 500 overskap
- ⑦ 500 overskap vitrine
- ⑧ 500 overskap vitrine
- ⑨ 600 overskap m/ kjøkkenvifte

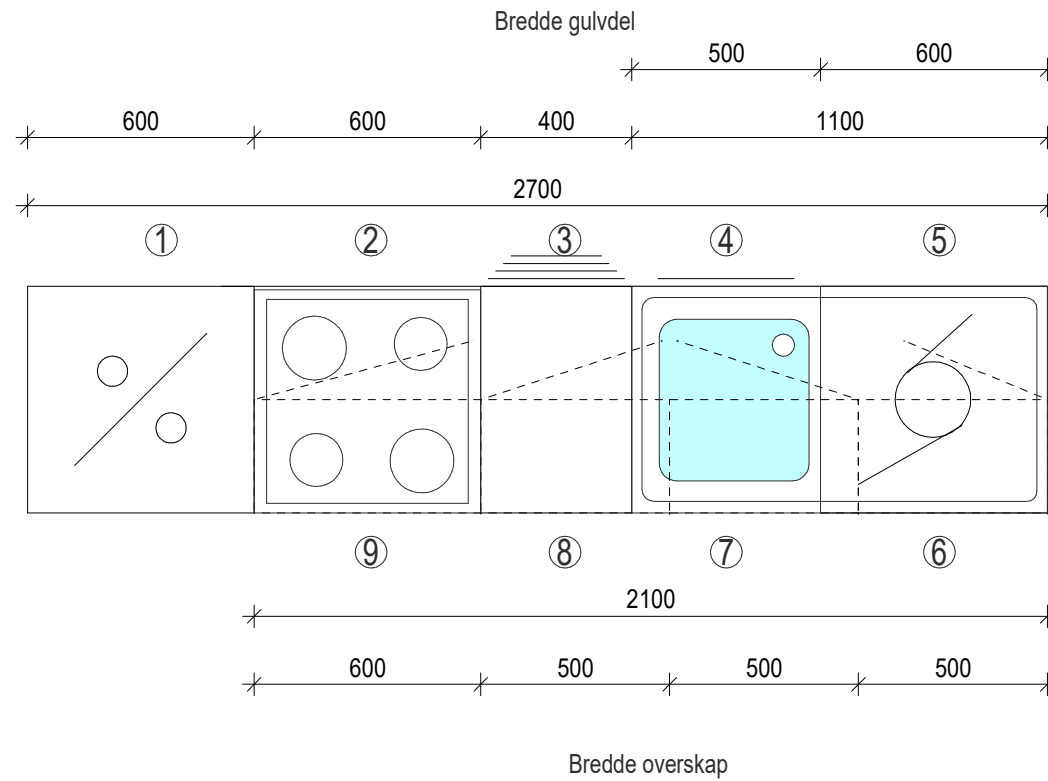

TILBUDSTEGNING

- A:tilbudstegning	BS	05.12.2021
--------------------	----	------------

Tilakshaver/Prosjektnavn  
**Hadsel Eiendom KF**  
 Omsorgsboliger-Administrasjon  
 Skarveien 12 - Stokmarknes

Gårdsnummer/Bruksnummer  
 65 / 160

Tegningens innhold	Dato:
Kjøkkeninnredning	15.09.2021
L3,L4,L5,L6+prom014	Mål
	1:20
	Sign. ØJ
	Kontroll BS



Postboks 28, 8455 Stokmarknes,  
 Tlf 76 16 07 90 Fax: 76 16 07 91, e-post: post@sibsas.no