


Kjøkkeninnredning forsterket boliger, L1 og L2.

- ① 600 Kombiskap Kjøle / frys
- ② 600 Innbygg komfyr/platetopp - komfyrvakt
- ③ 400 3 skuffer
- ④ 500 oppvaskkum m/ avfallsskuff
- ⑤ 600 oppvaskmaskin
- ⑥ 500 overskap m/hyller
- ⑦ 1000 overskap m/ 2 skyvedører
- ⑧ 600 overskap kjøkkenvifte m/hyller

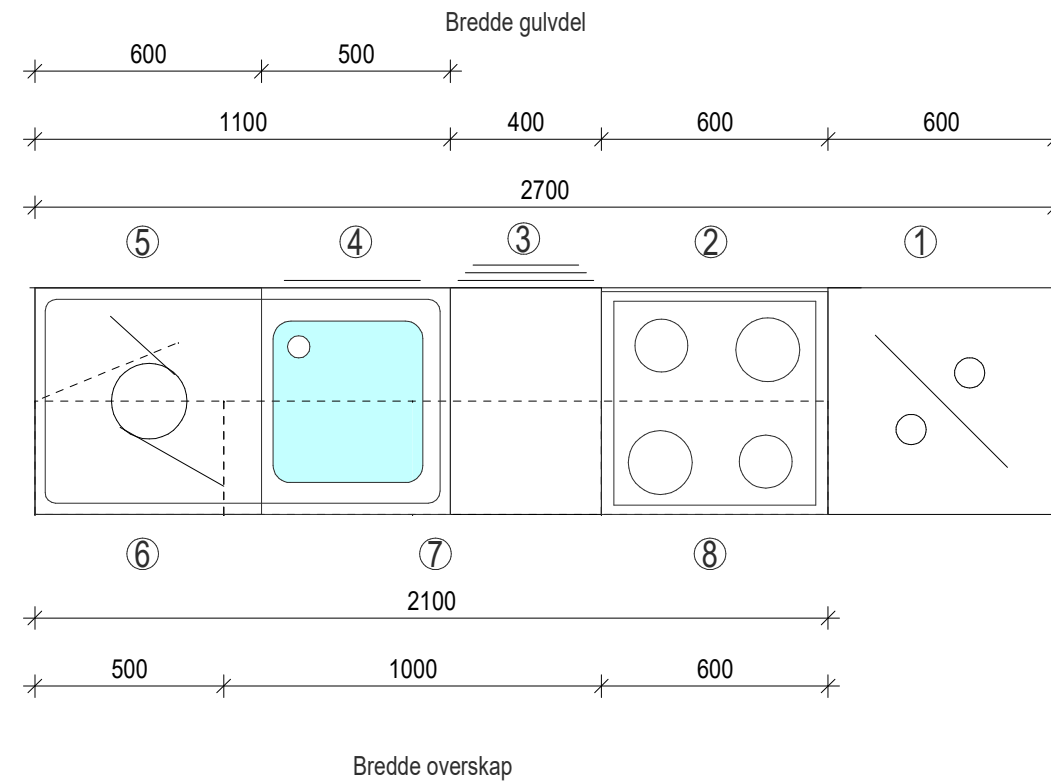

Skyvedør forsterket innredning

TILBUDSTEGNING

- A:tilbudstegning	bs	05.12.2021
--------------------	----	------------

Titelshaver/Prosjektnavn
Hadsel Eiendom KF
 Omsorgsboliger-Administrasjon
 Skarveien 12 - Stokmarknes

Gårdsnummer/Bruksnummer

65 / 160

Tegningens innhold	Dato:
Kjøkkeninnredning Forster	15.09.2021
	Mål
	1:20
	Sign. ØJ
	Kontroll BS



Postboks 28, 8455 Stokmarknes,
 Tlf 76 16 07 90 Fax: 76 16 07 91, e-post: post@sibsas.no