



TILBUDSTEGNING 2021-12-10

F01	2021-12-10	Tilbudstegning	KB	KT	KT
Rev.	Dato	Beskrivelse	Utstedt	Figurstrøk	Godkjent
<small>Dette dokumentet er utarbeidet av Norconsult AS som del av det oppdragsforhold som fremgår nedenfor. Oppdragsforholdet mellom Norconsult AS, Dokumentet må bare benyttes til det formål som oppdragsavtalen beskriver, og må ikke kopieres eller gjøres tilgjengelig på annen måte eller i annen utgave enn formålet ble.</small>					
Namsos kommune					1 : 50
Namsos kirke VVS-anlegg Menighetssal					
Norconsult	Oppdragsnummer	Tegningsnummer	Revisjon		
	5209891	V-30-00-01			F01

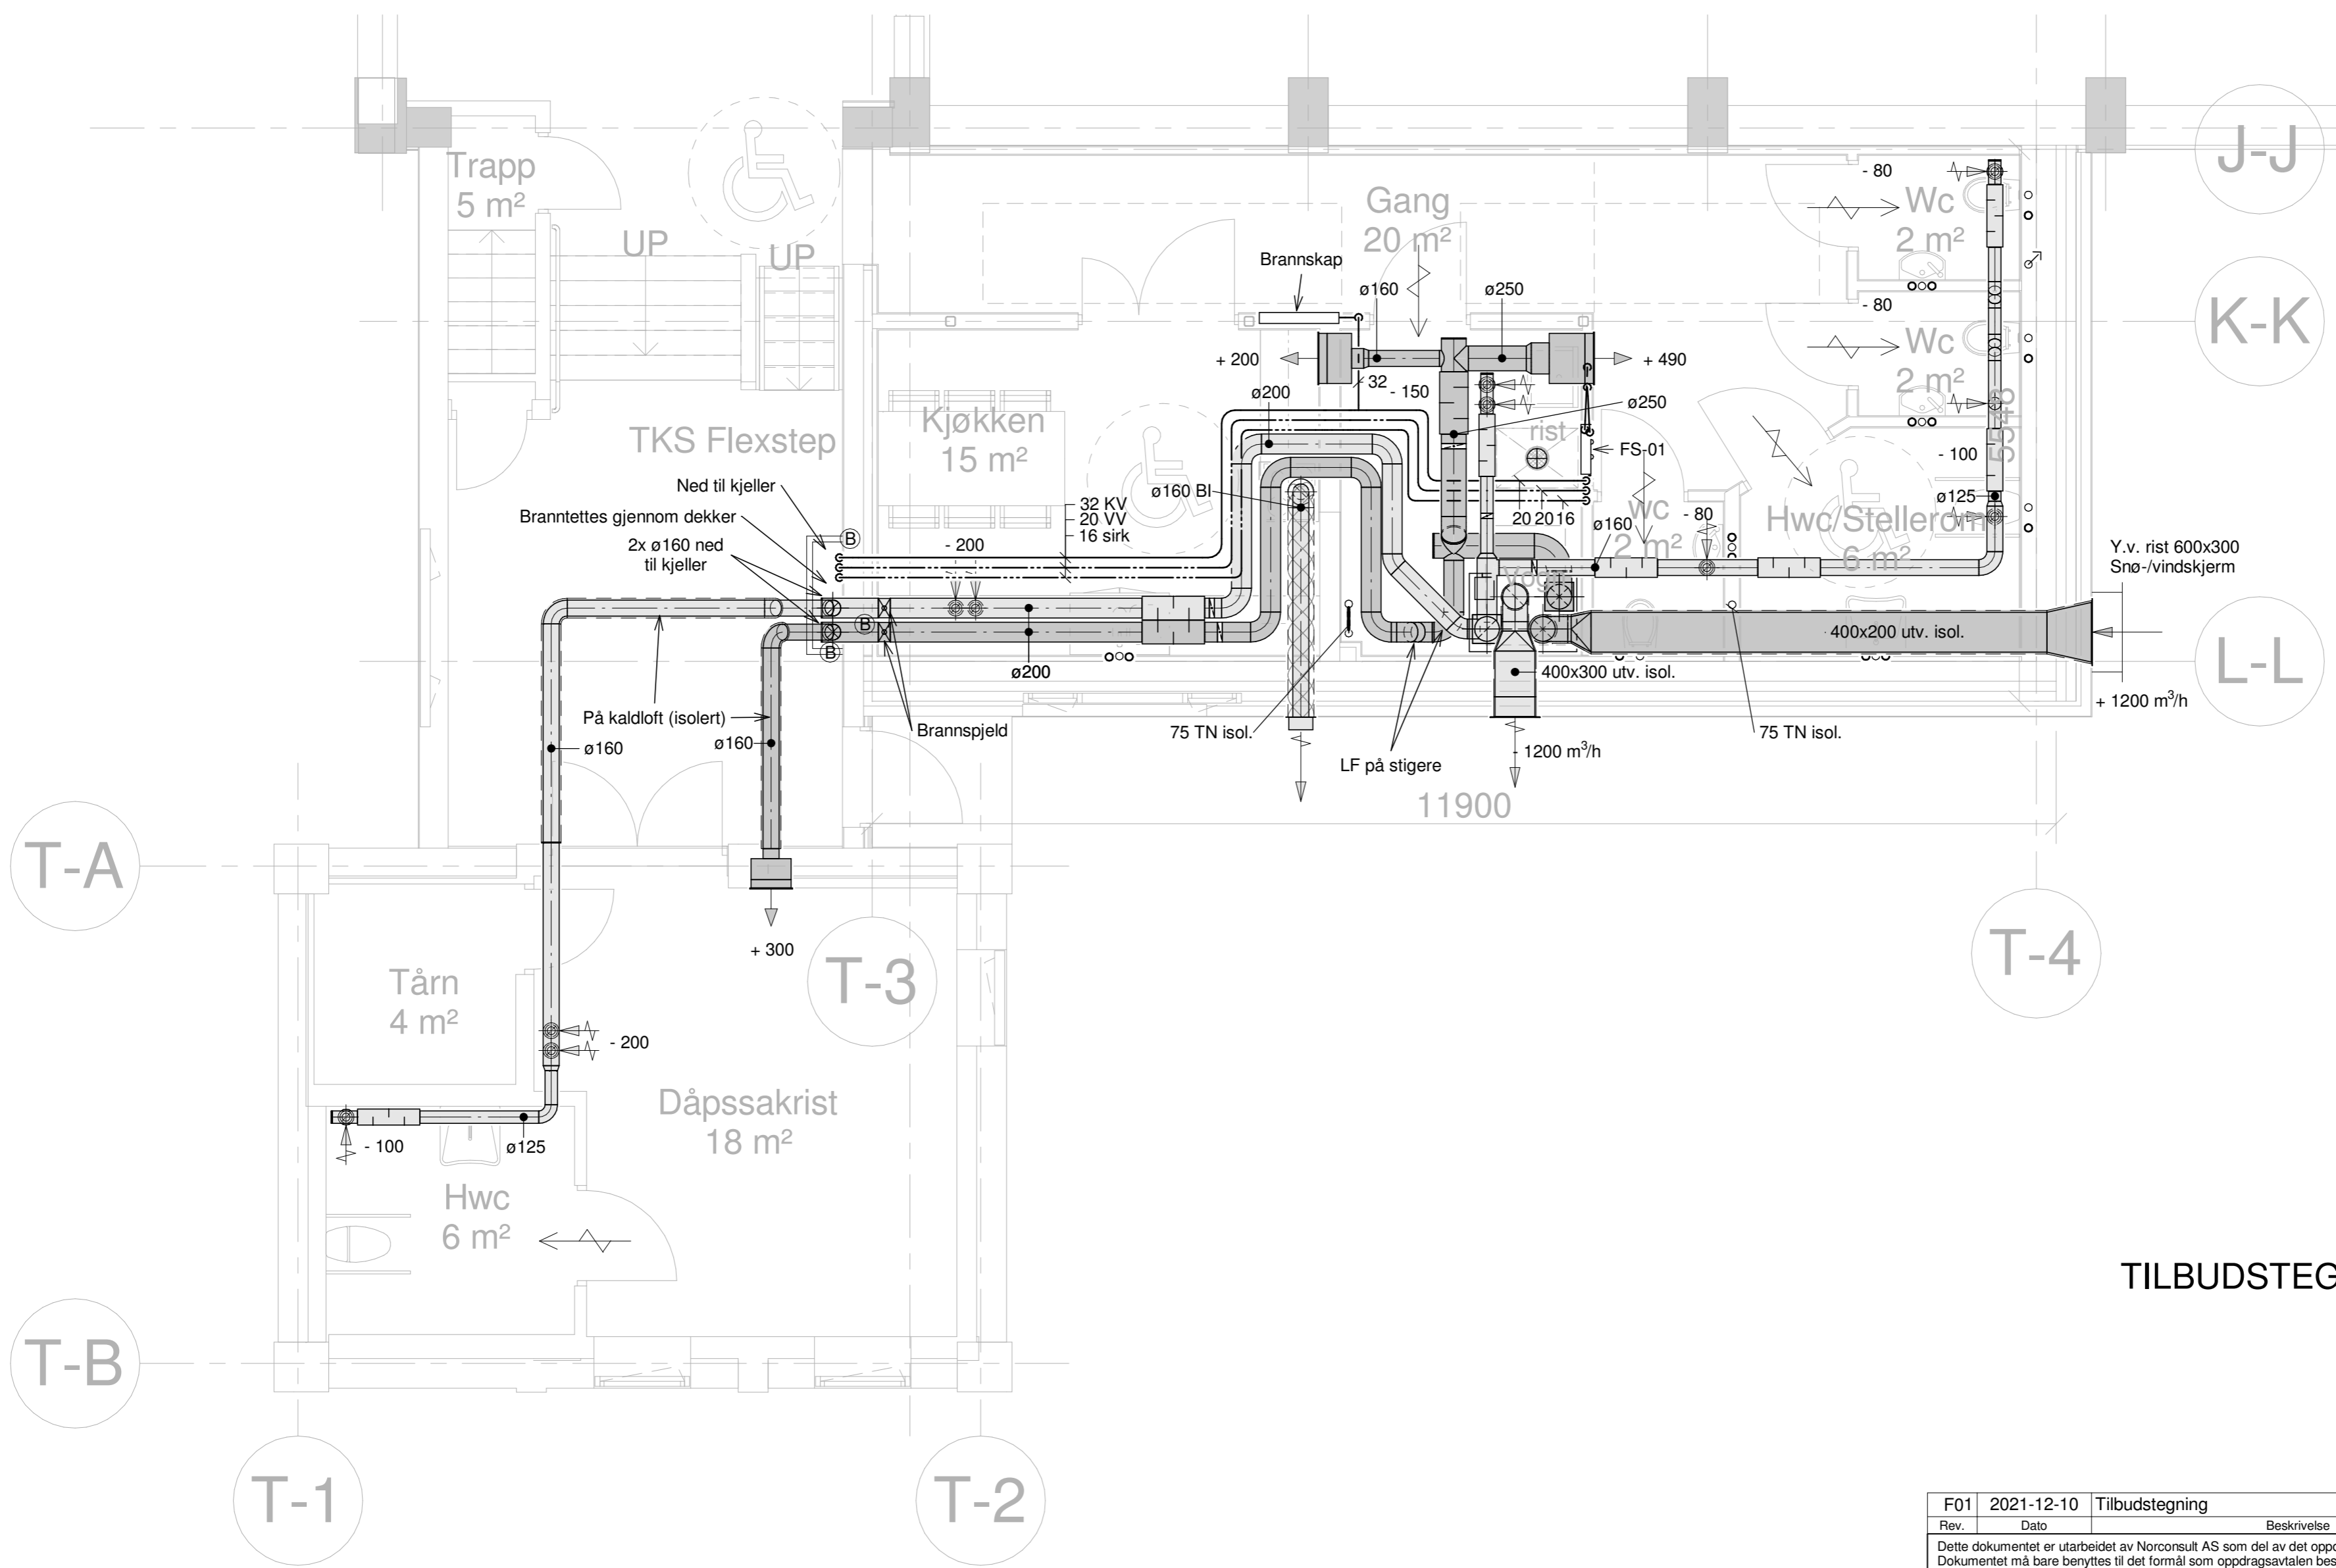


TILBUDSTEGNING 2021-12-10

F01	2021-12-10	Tilbudstegning	KB	KT	KT
Rev.	Dato	Beskrivelse	Utarbeidet	Fagkontroll	Godkjent
Dette dokumentet er utarbeidet av Norconsult AS som del av det oppdraget som fremgår nedenfor. Opphavsretten tilhører Norconsult AS. Dokumentet må bare benyttes til det formål som oppdragsavtalen beskriver, og må ikke kopieres eller gjøres tilgjengelig på annen måte eller i større utstrekning enn formålet tilsier.			Målestokk (gjelder A2)		
Namsos kommune				1 : 50	
Namsos kirke VVS-anlegg Sanitærbygget Plan 1					
Norconsult		Oppdragsnummer	Tegningsnummer	Revisjon	
		5209891	V-30-01-11	F01	

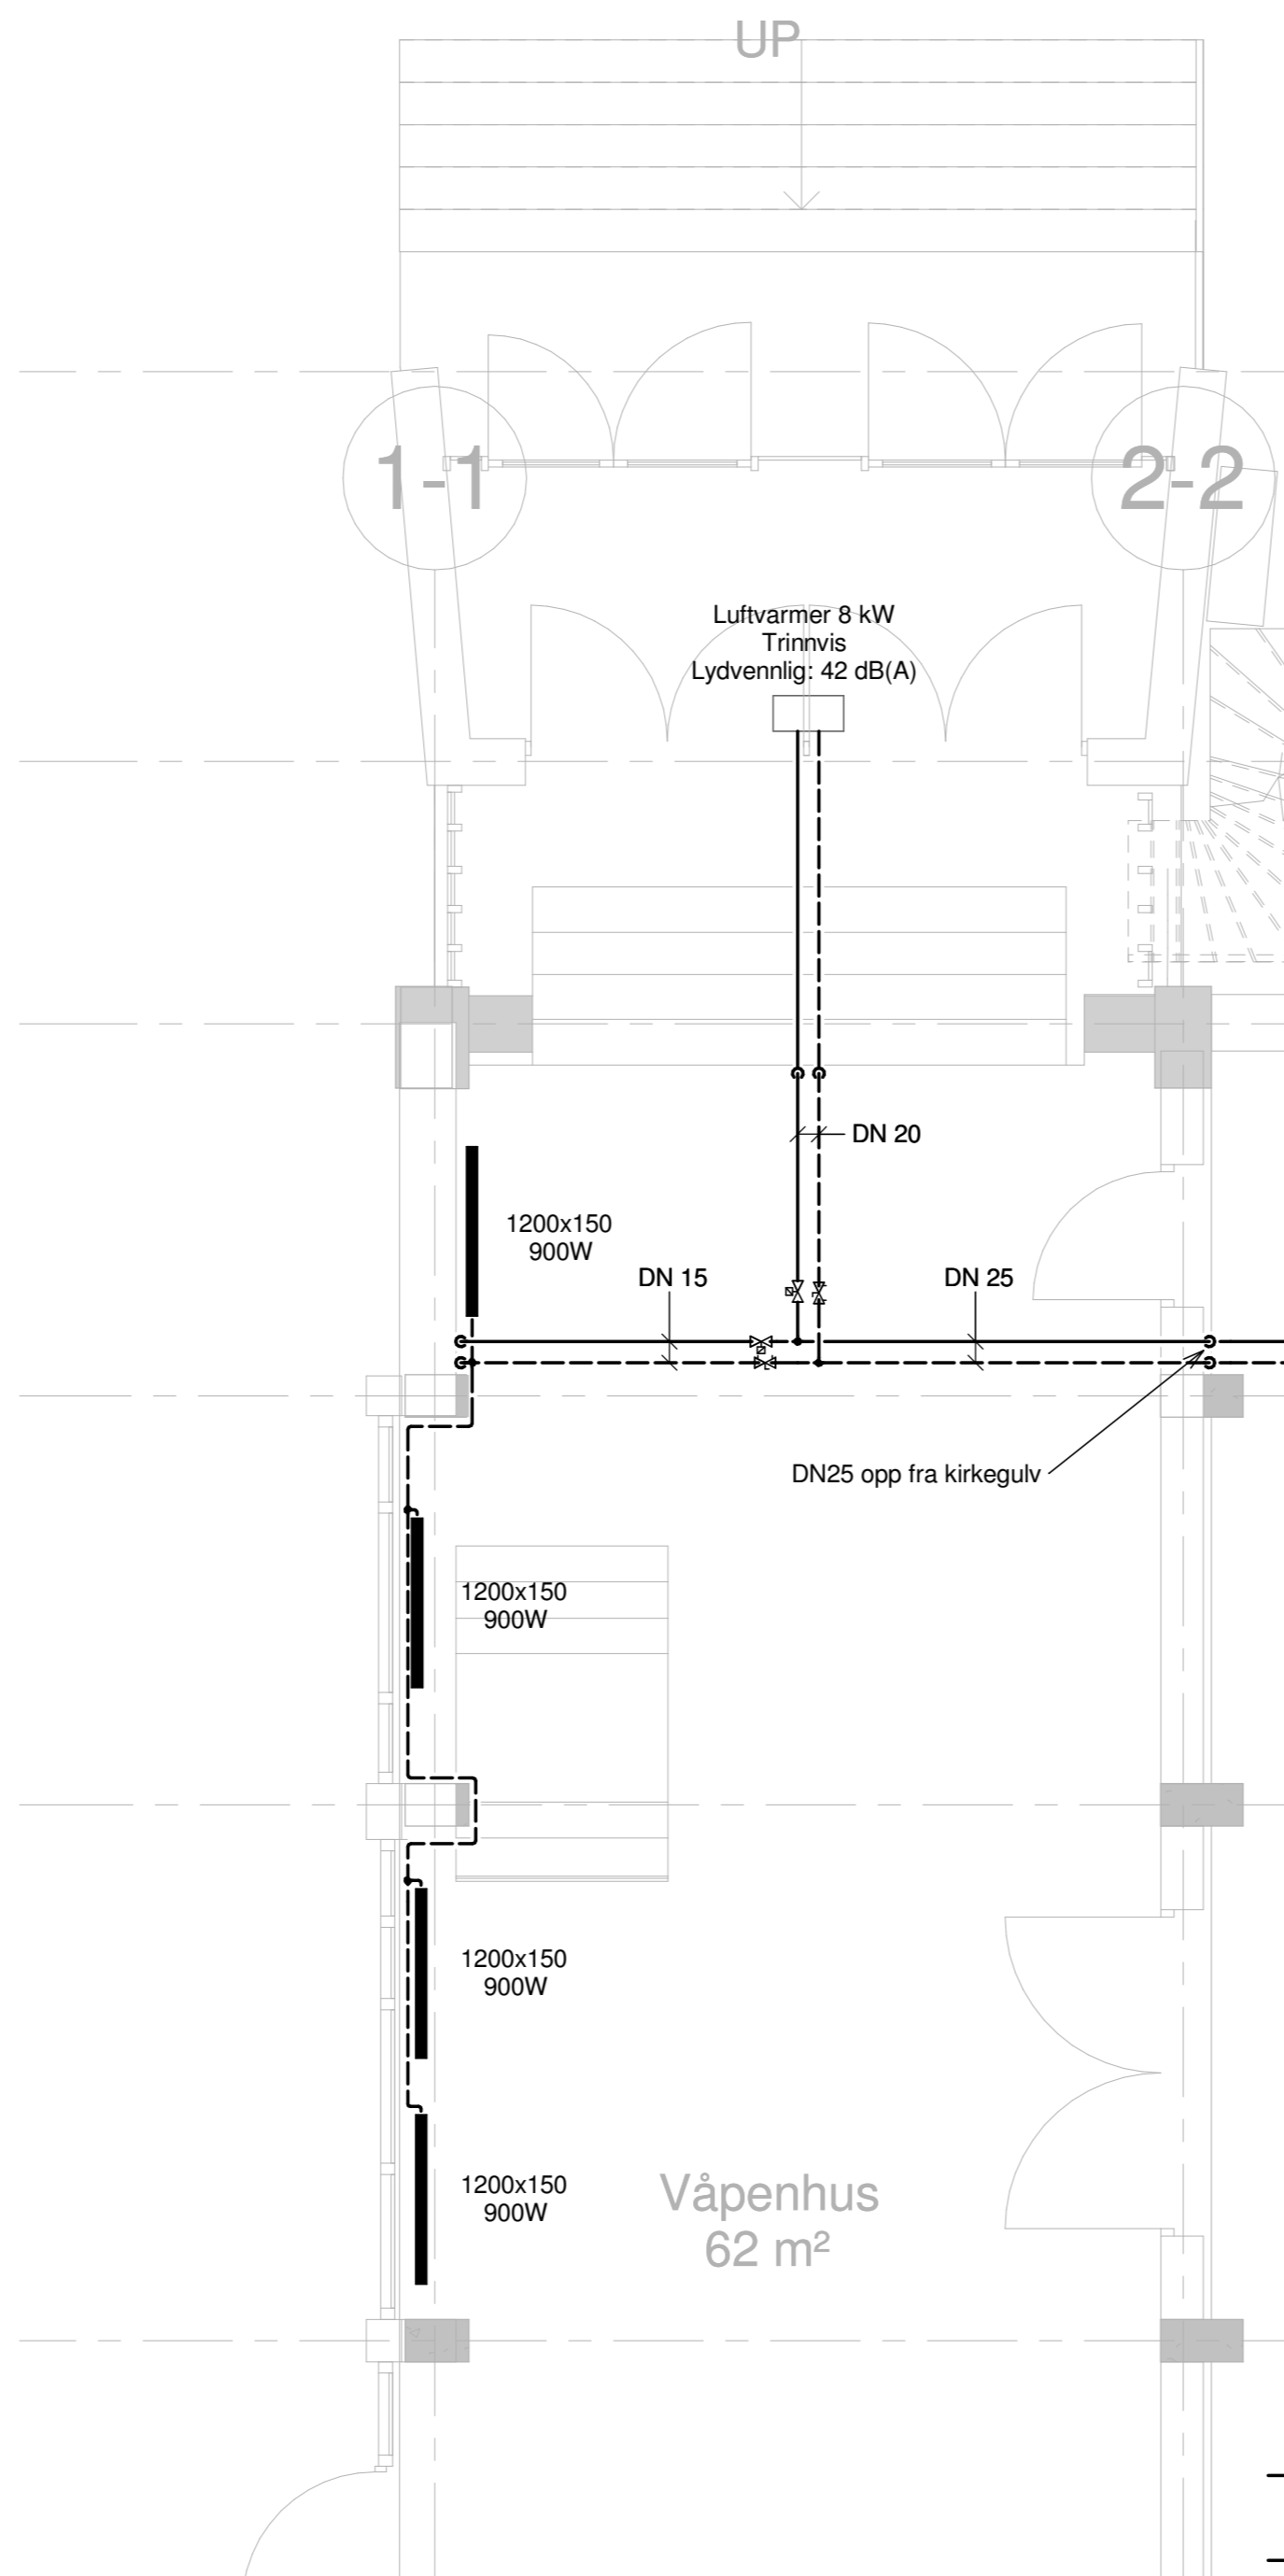

TILBUDSTEGNING 2021-12-10

F01	2021-12-10	Tilbudstegning	KB	KT	KT
Rev.	Dato	Beskrivelse	Utarbeidet	Fagkontroll	Godkjent
<p>Dette dokumentet er utarbeidet av Norconsult AS som del av det oppdraget som fremgår nedenfor. Opphavsretten tilhører Norconsult AS. Dokumentet må bare benyttes til det formål som oppdragsavtalen beskriver, og må ikke kopieres eller gjøres tilgjengelig på annen måte eller i større utstrekning enn formålet tilsier.</p>				Målestokk (gjelder A2)	
<p>Namsos kommune</p>				<p>1 : 50</p>	
<p>Namsos kirke VVS-anlegg Våpenhus</p>					
<p>Norconsult </p>		Oppdragsnummer	Tegningsnummer	Revisjon	
		5209891	V-30-01-13	F01	