



Grøfteprofil med hylle for trekkerør for EL- og fiberkabel

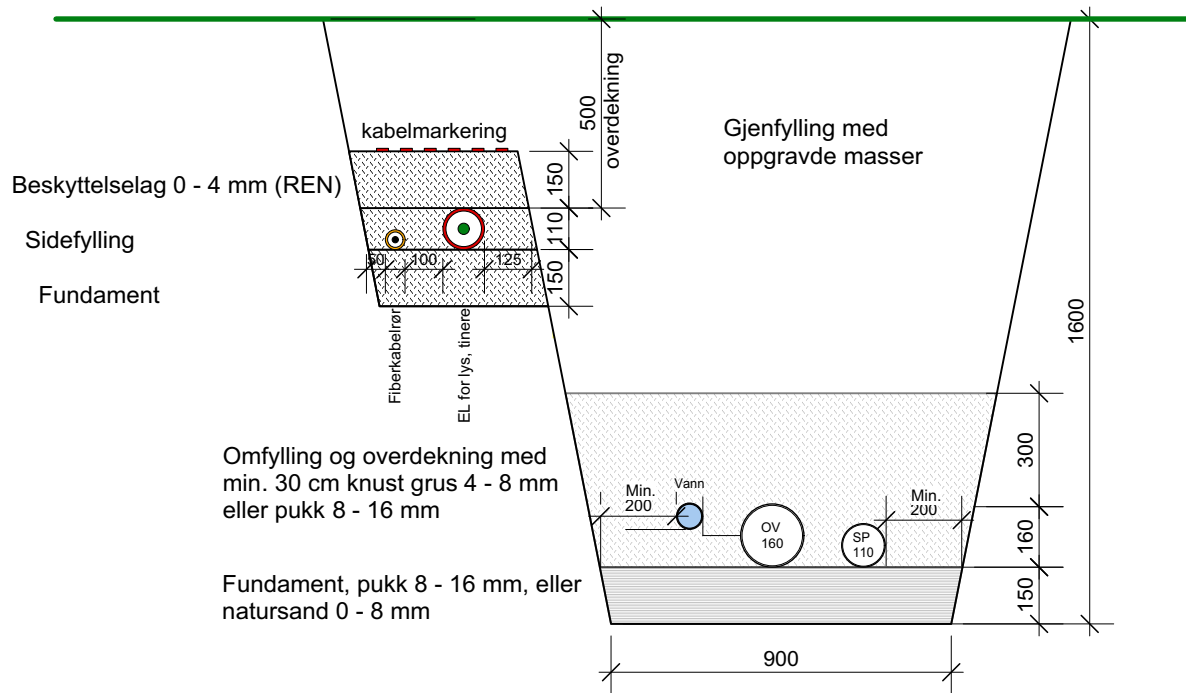

Rev. A 08.12.2021 Trekkerør for fiber lagt inn i prinsippprofilen. RT

Fellesrådet i Stangvik og Surnadal
 Åsskard Gamle kirkegård, utvidelse
 Detaljprosjekt: Typisk grøfteprofil

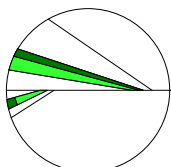

Landskapsarkitekt MNLA
Roger Tokle AS

Sagvegen 19, 6412 Molde
 Tlf. mobil 928 66 663
 E-post: post@landskapsarkitekten.no

Mål	1:20	Dato	06.07.2021	Sak	600
Ekvid		Rev	A	Tegn.nr	
Måleenhet	mm	Tegn.			4.1
Kontroll		Godkjent			