




Fasade sørøst

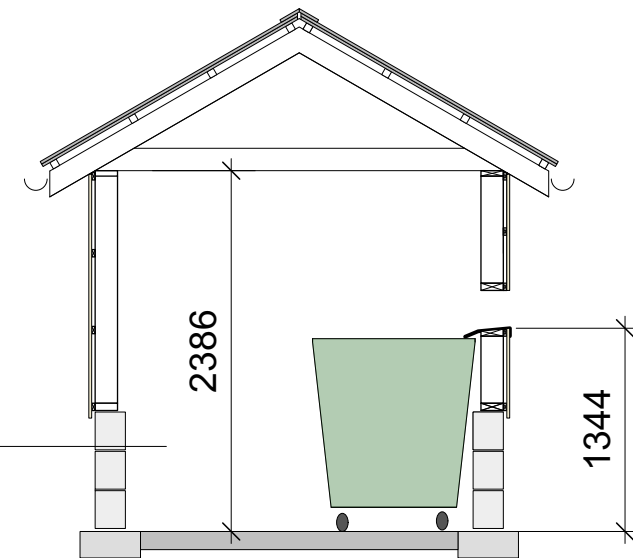

Snitt

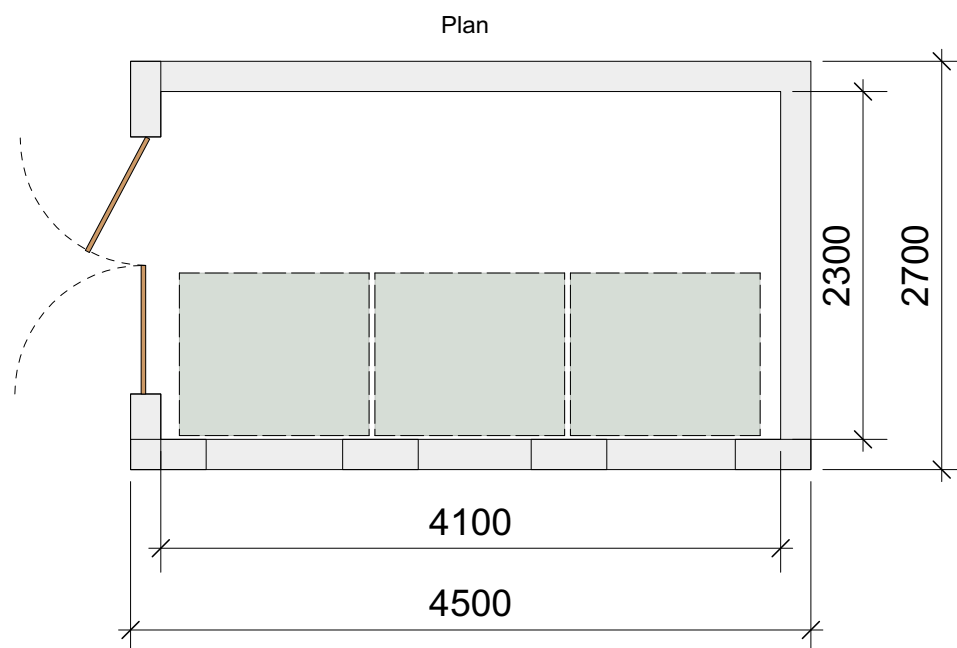


Plan

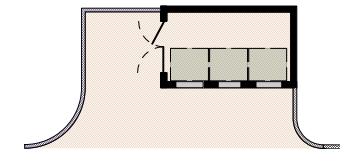

Rev. A. 08.12.21 Tre i vegger

RT

Fellesrådet i Stangvik og Surnadal  
 Åsskard Gamle kirkegård, utvidelse  
 Detaljprosjekt: Avfallshus
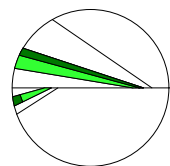
|   |   |  |           |      |          |            |         |     |
|---|---|--|-----------|------|----------|------------|---------|-----|
|  | Landskapsarkitekt MOLA  |  | Mål       | 1:50 | Dato     | 06.07.2021 | Sak     | 600 |
|   | Roger Tokle AS  |  | Ekvid     |      | Rev      | A          | Tegn.nr |     |
|   | Sagvegen 19, 6412 Molde<br>Tlf. mobil 928 66 663<br>E-post: post@landskapsarkitekten.no |  | Måleenhet | cm   | Tegn.    |            |         | 4.7 |
|   |   |  | Kontroll  |      | Godkjent |            |         |     |