


OPPBYGGING AV PARKERINGSPLASSEN OG DRIFTSVEGENE

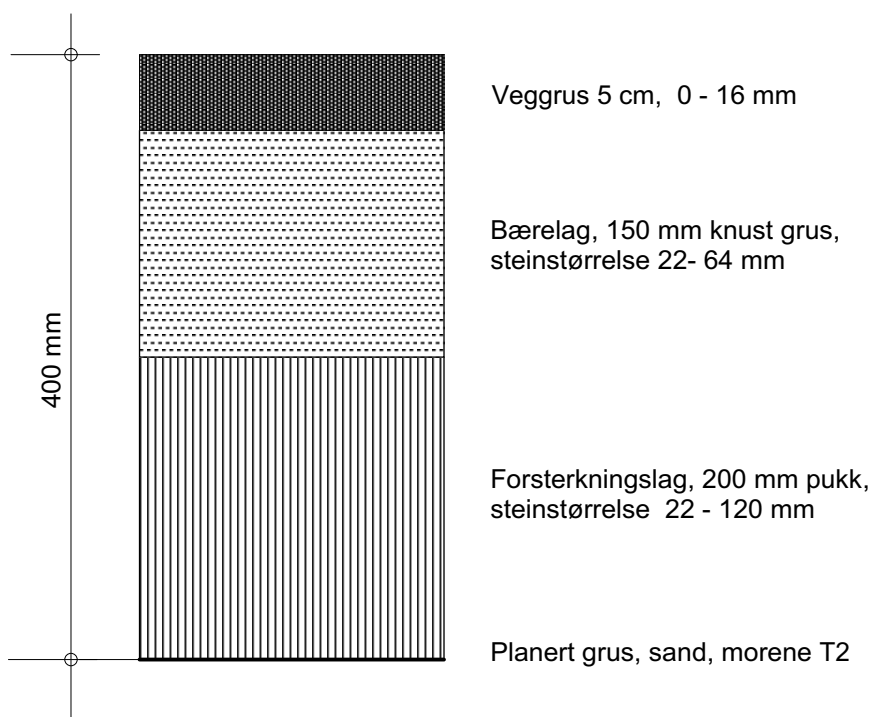

Fellesrådet i Stangvik og Surnadal
 Åsskard Gamle kirkegård, utvidelse
 Detaljprosjekt: Oppbygging av parkeringsplass og driftsveger

 <p>Landskapsarkitekt MNLA Roger Tokle AS Sagvegen 19, 6412 Molde Tlf. mobil 928 66 663 E-post: post@landskapsarkitekten.no</p>	Mål	1:20	Dato	06.07.2021	Sak	600
	Ekvid		Rev		Tegn.nr	
	Måleenhet	mm	Tegn.		4.3	
	Kontroll		Godkjent			